



配置図

那須塩原市	施設名称	健康長寿センター	図面名称	配置図		業務名称	NO. 1
	建物名称		縮尺	1/1000	作成年月	平成28年9月 那須塩原市都市整備課	

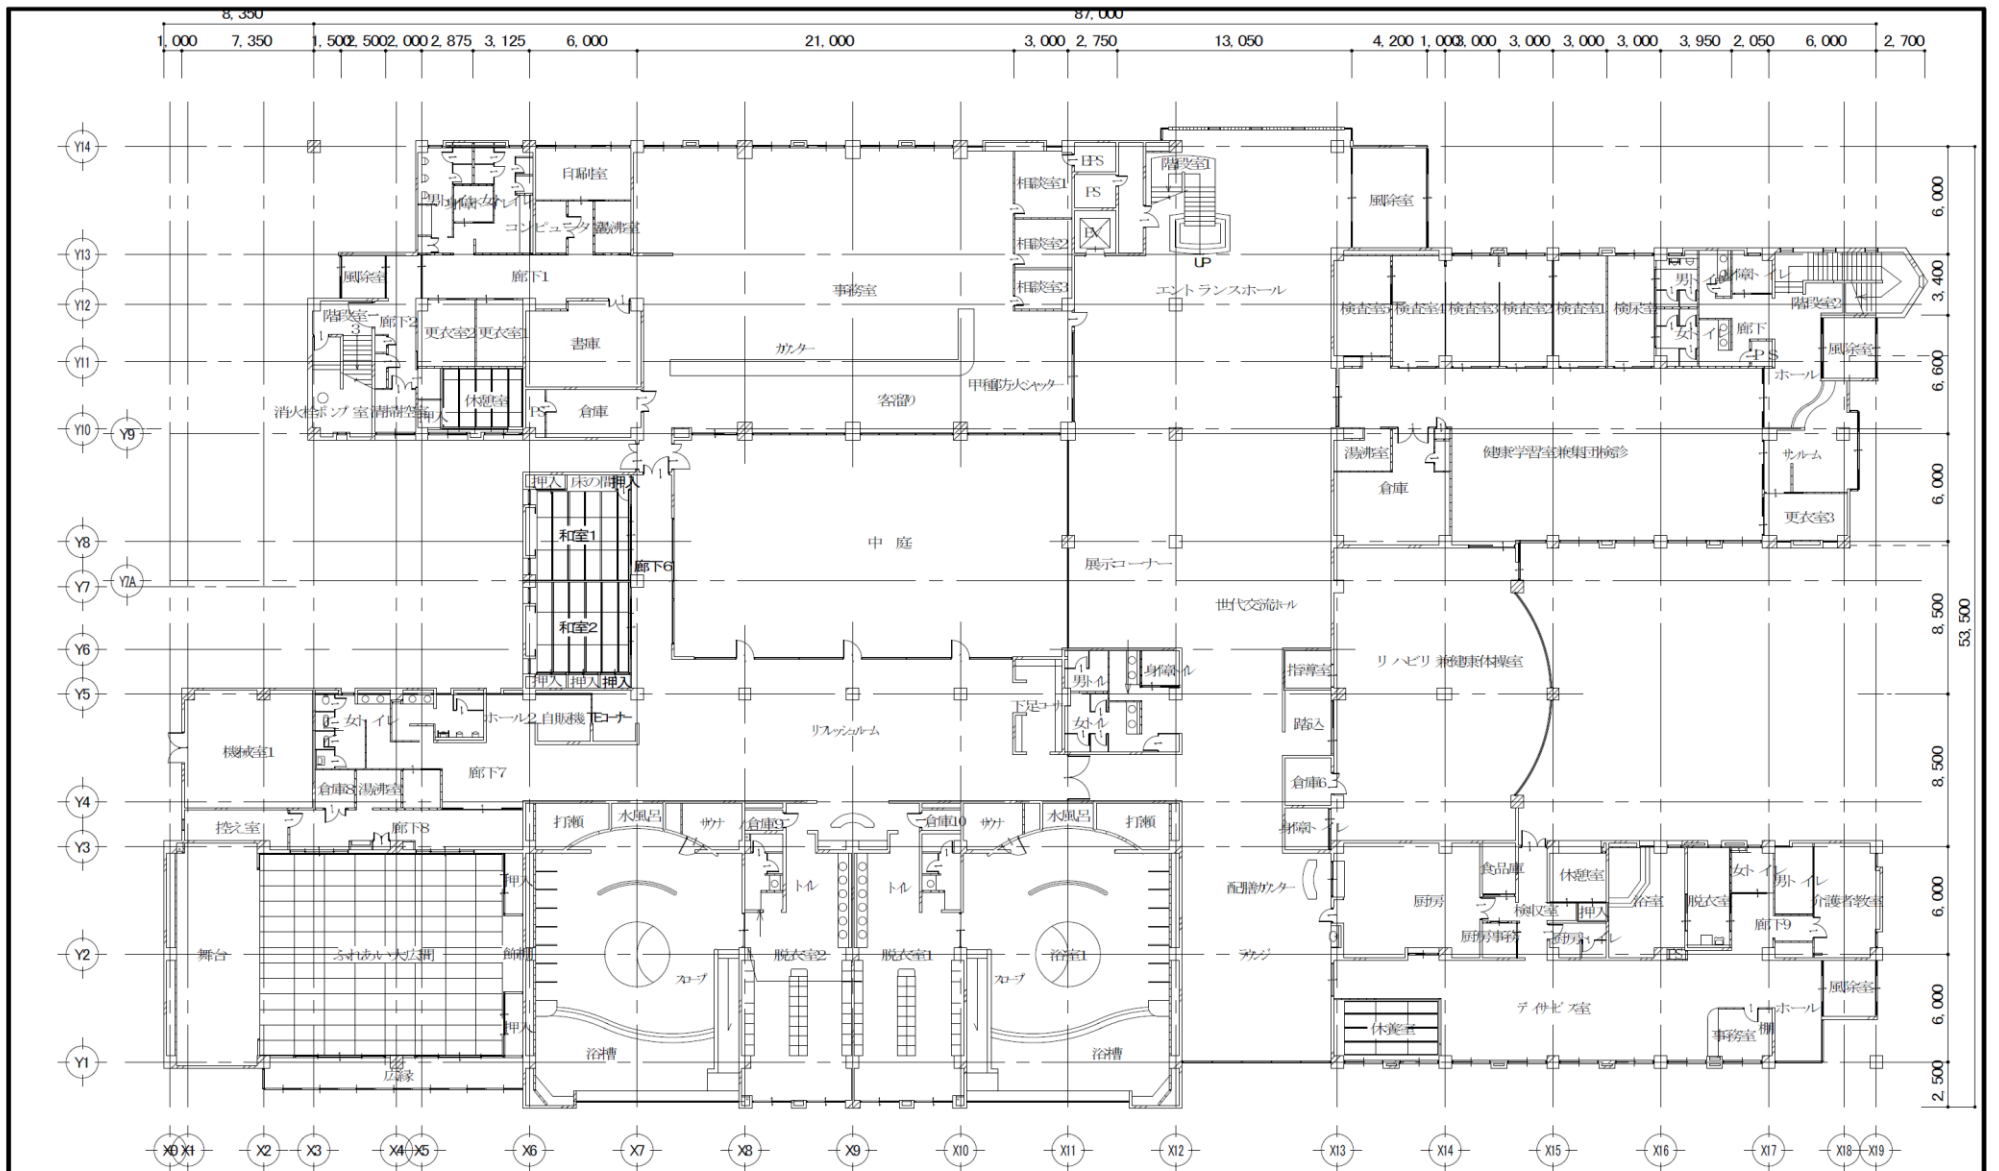


1階 平面図

那須塩原市	施設名称	健康長寿センター		図面名称	1階 平面図		業務名称	NO. 2
	建物名称			縮尺	1/400	作成年月	平成28年9月	

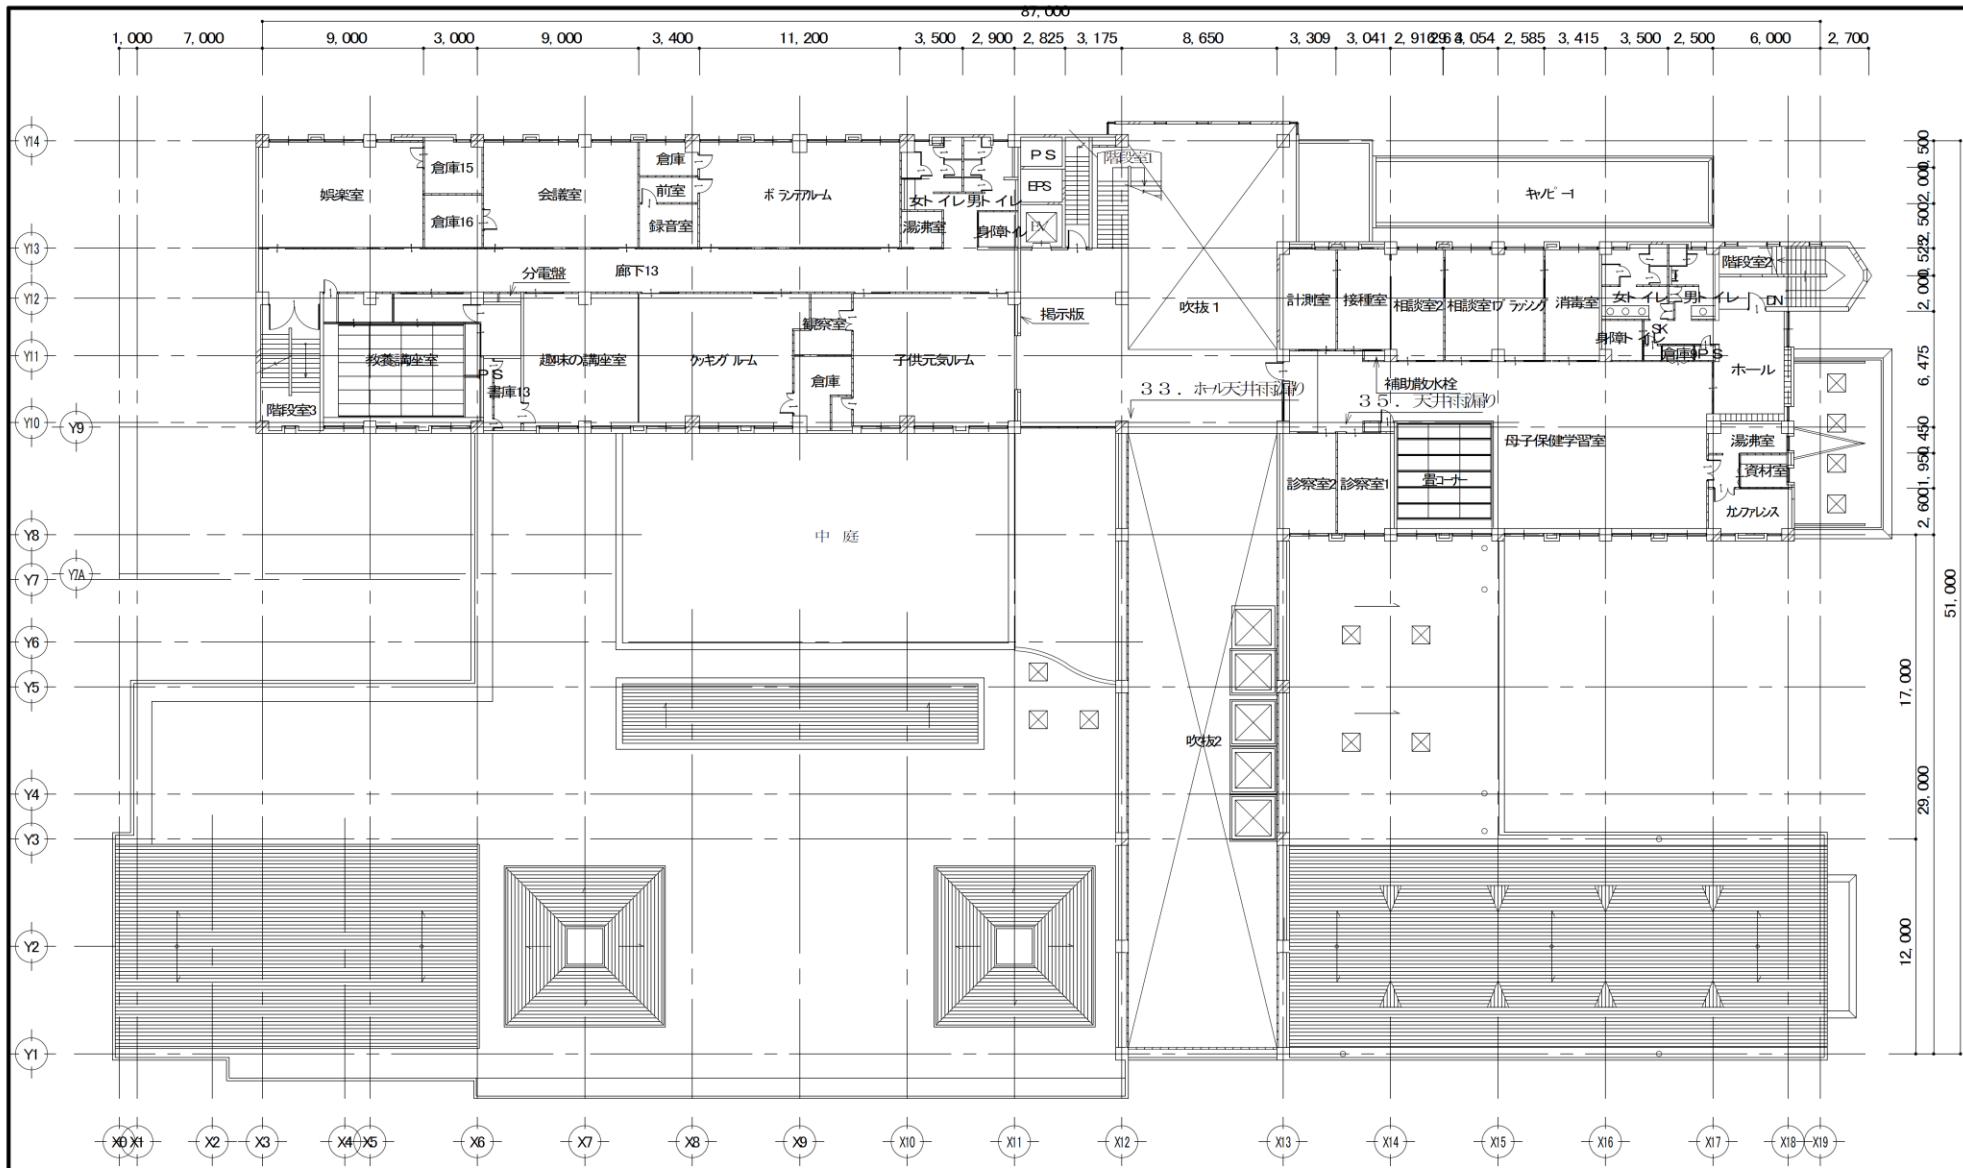

2階 平面図

那須塩原市	施設名称	健康長寿センター	図面名称	2階 平面図		業務名称	NO. 3
	建物名称		縮 尺	1/400	作成年月	平成28年9月 那須塩原市都市整備課	

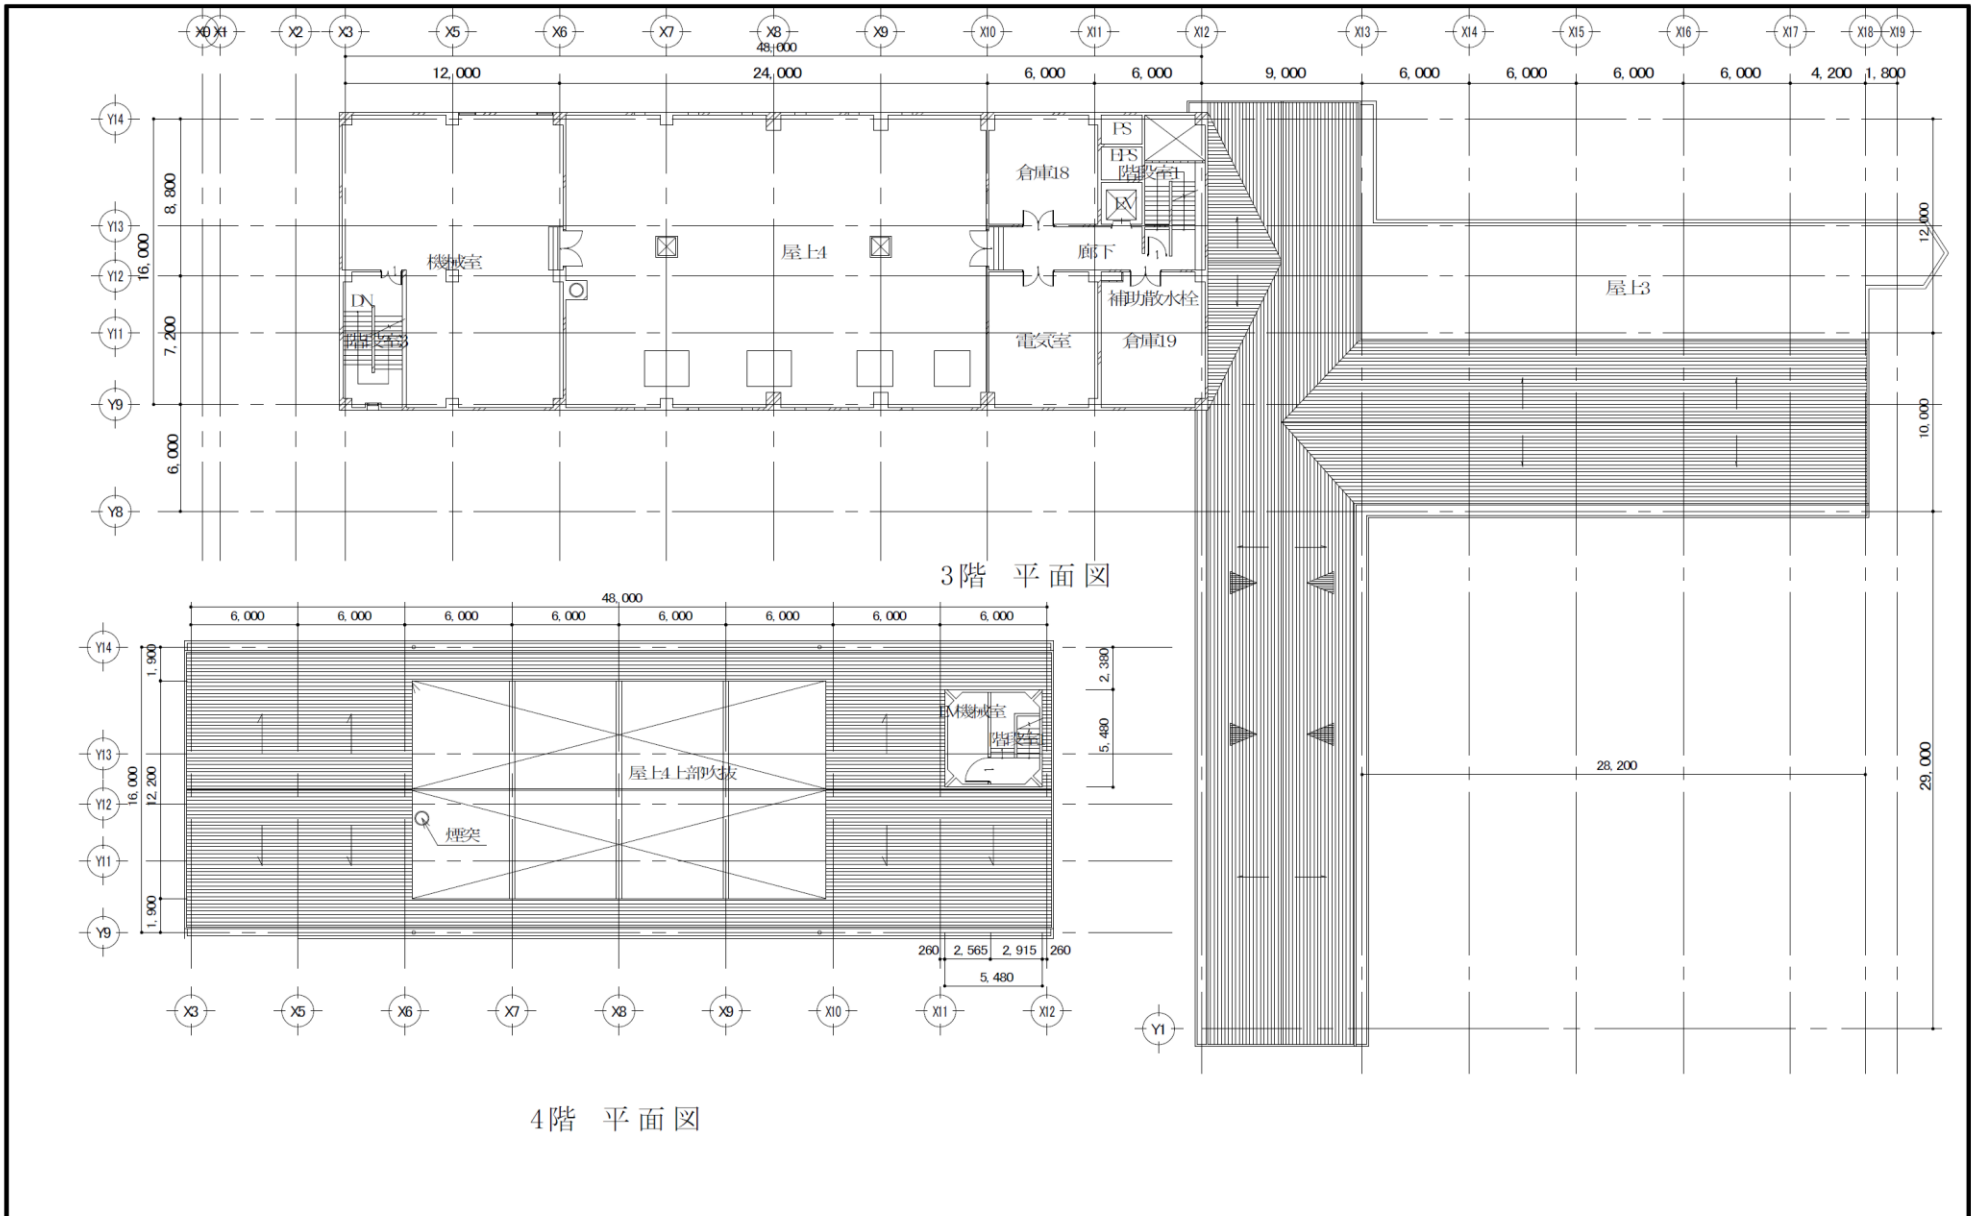


3階 平面図

4階 平面図

那須塩原市	施設名称	健康長寿センター	図面名称	3階 平面図, 4階 平面図		業務名称	NO. 4
	建物名称		縮 尺	1/400	作成年月	平成28年9月 那須塩原市都市整備課	



東側 立面図

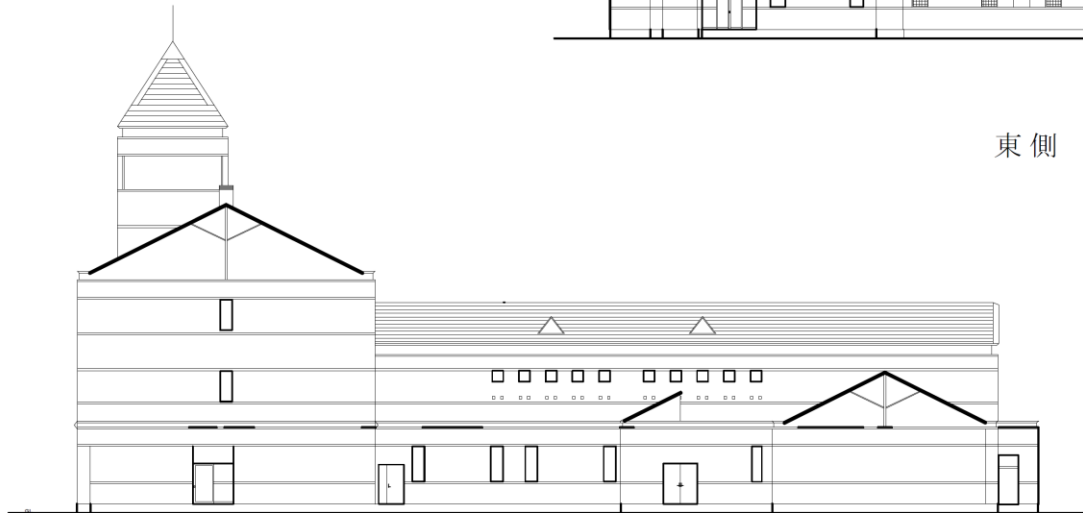

西側 立面図

那須塩原市	施設名称	健康長寿センター	図面名称	東側 立面図, 西側 立面図		業務名称	NO. 5
	建物名称		縮 尺	1/400	作成年月	平成28年9月 那須塩原市都市整備課	




南側 立面図




北側 立面図

那須塩原市	施設名称	健康長寿センター	図面名称	南側 立面図, 北側 立面図		業務名称	NO. 6
	建物名称		縮 尺	1/400	作成年月	平成28年9月 作成者名称 那須塩原市都市整備課	


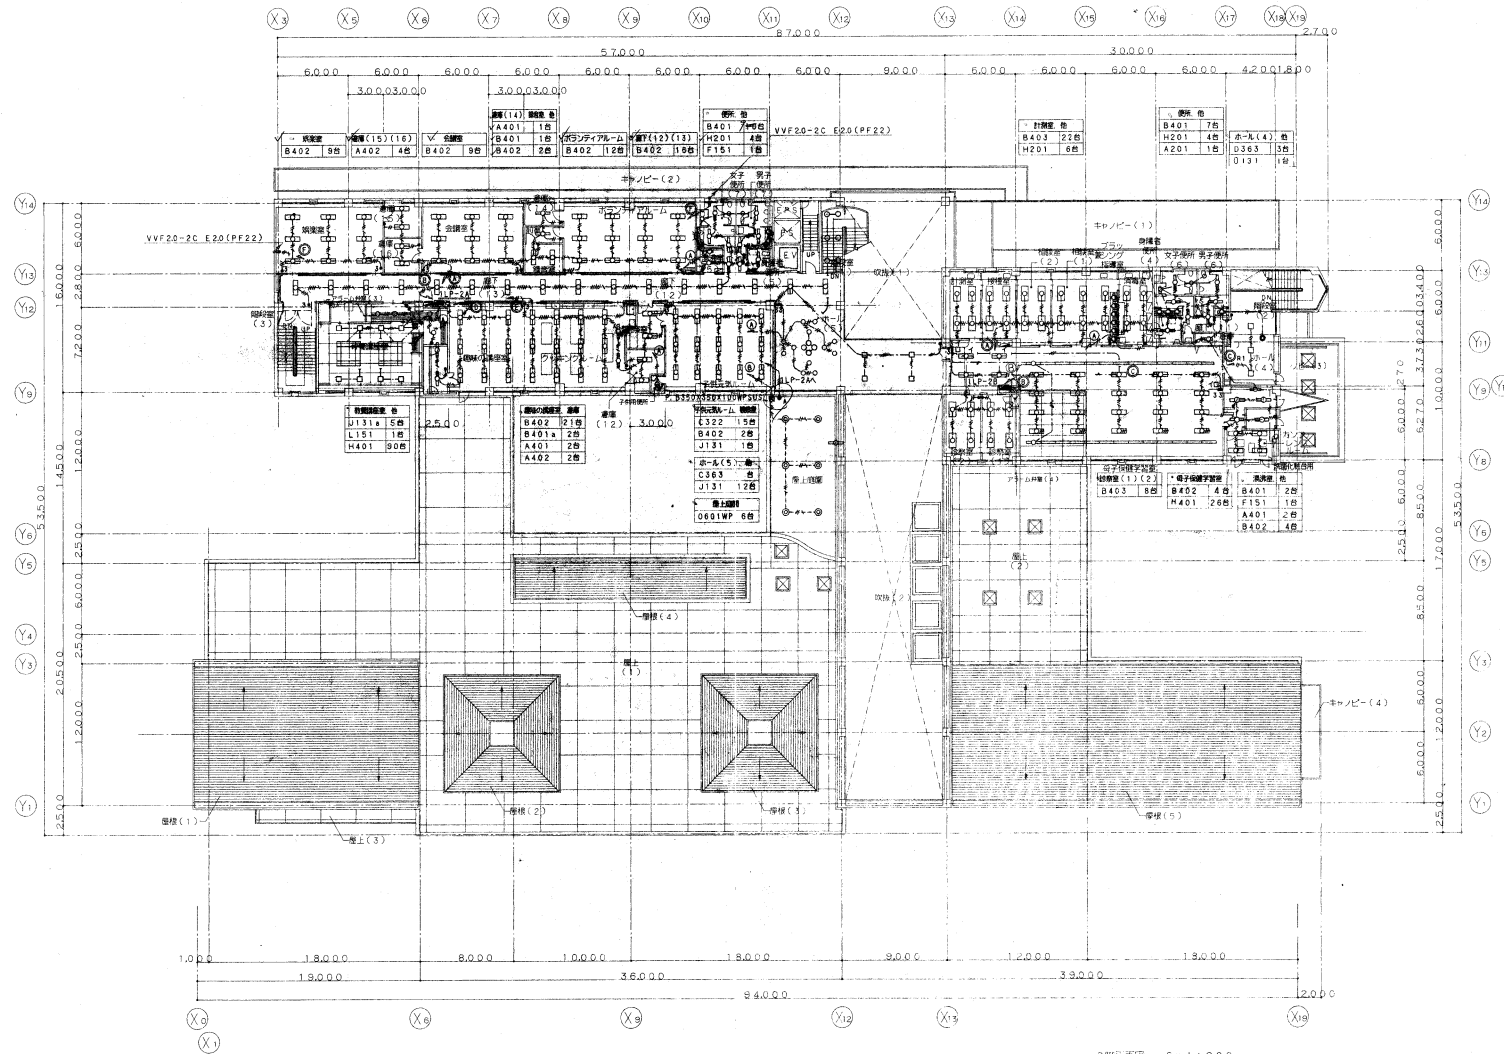


工事名	年月日 NO.
図名	計画 製作 変更 実況
図番	NO.
縮尺	1/200
E-21	

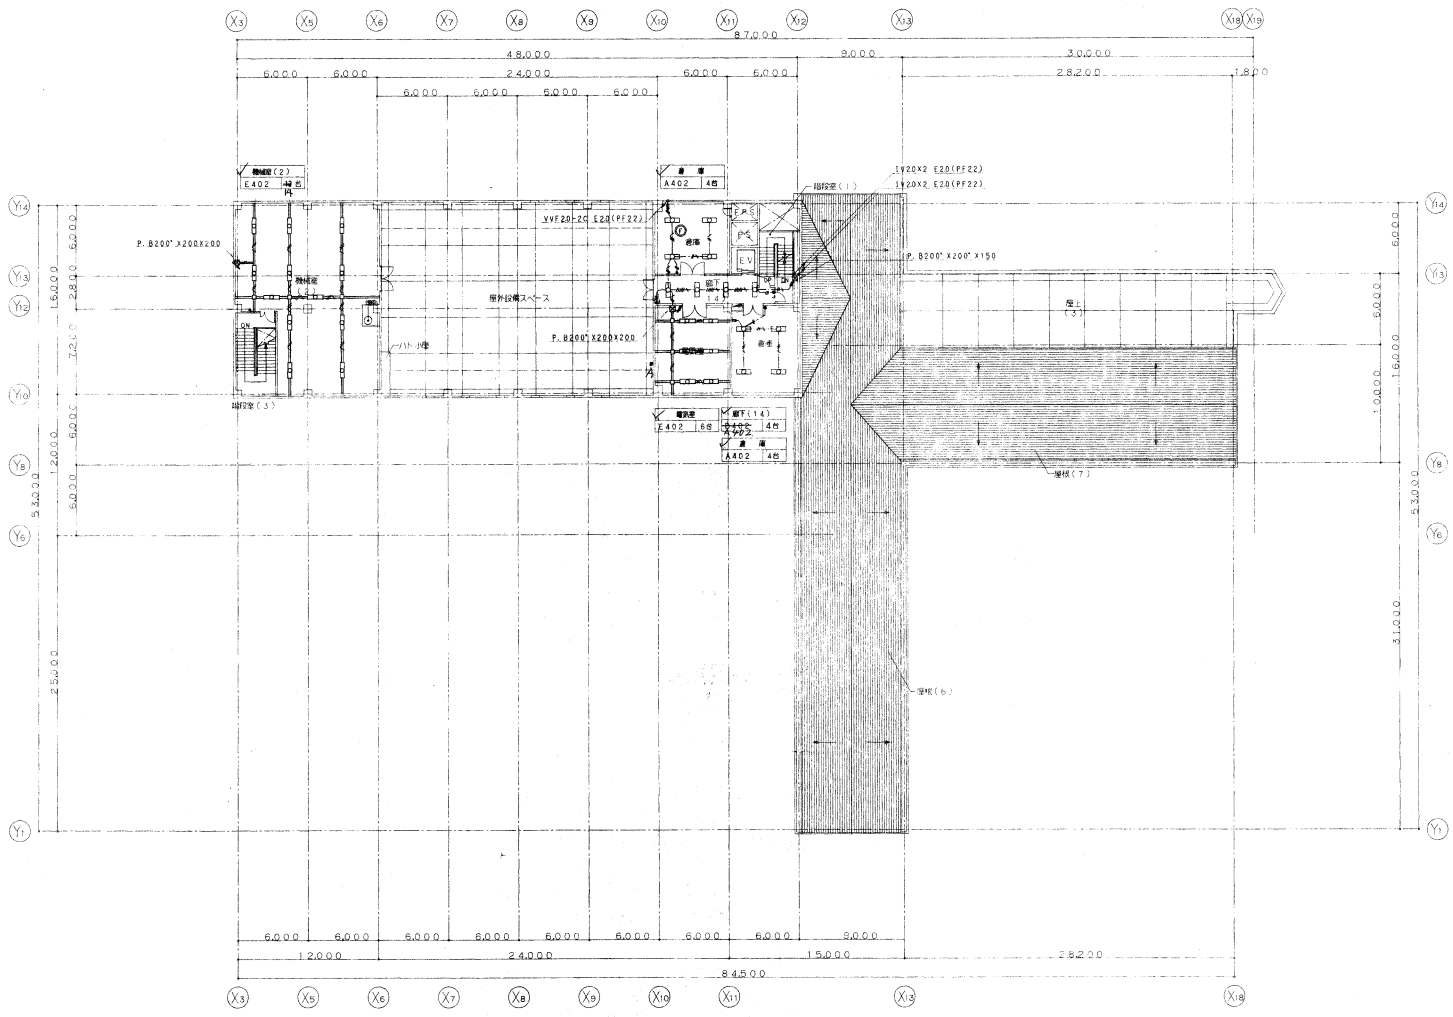


3階平面図 5=1:200


工事名 増設設備 3階平面図		年 月 日 NO. 1/200	計者 作成 検査 監理	B-22
-------------------	--	--------------------	----------------------	------

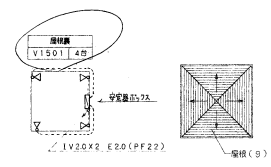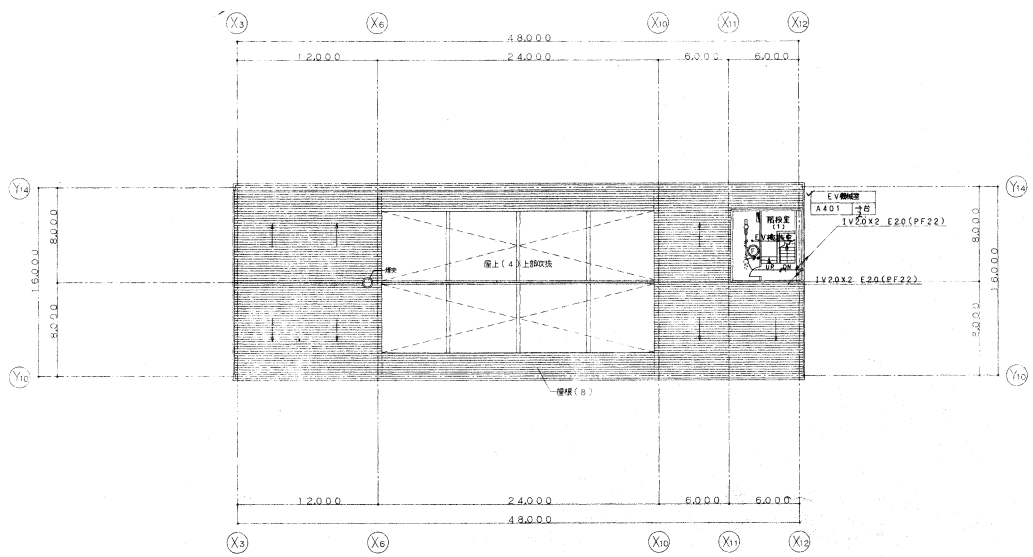


屋根状図 S=1:200

PH階平面図 S=1:200

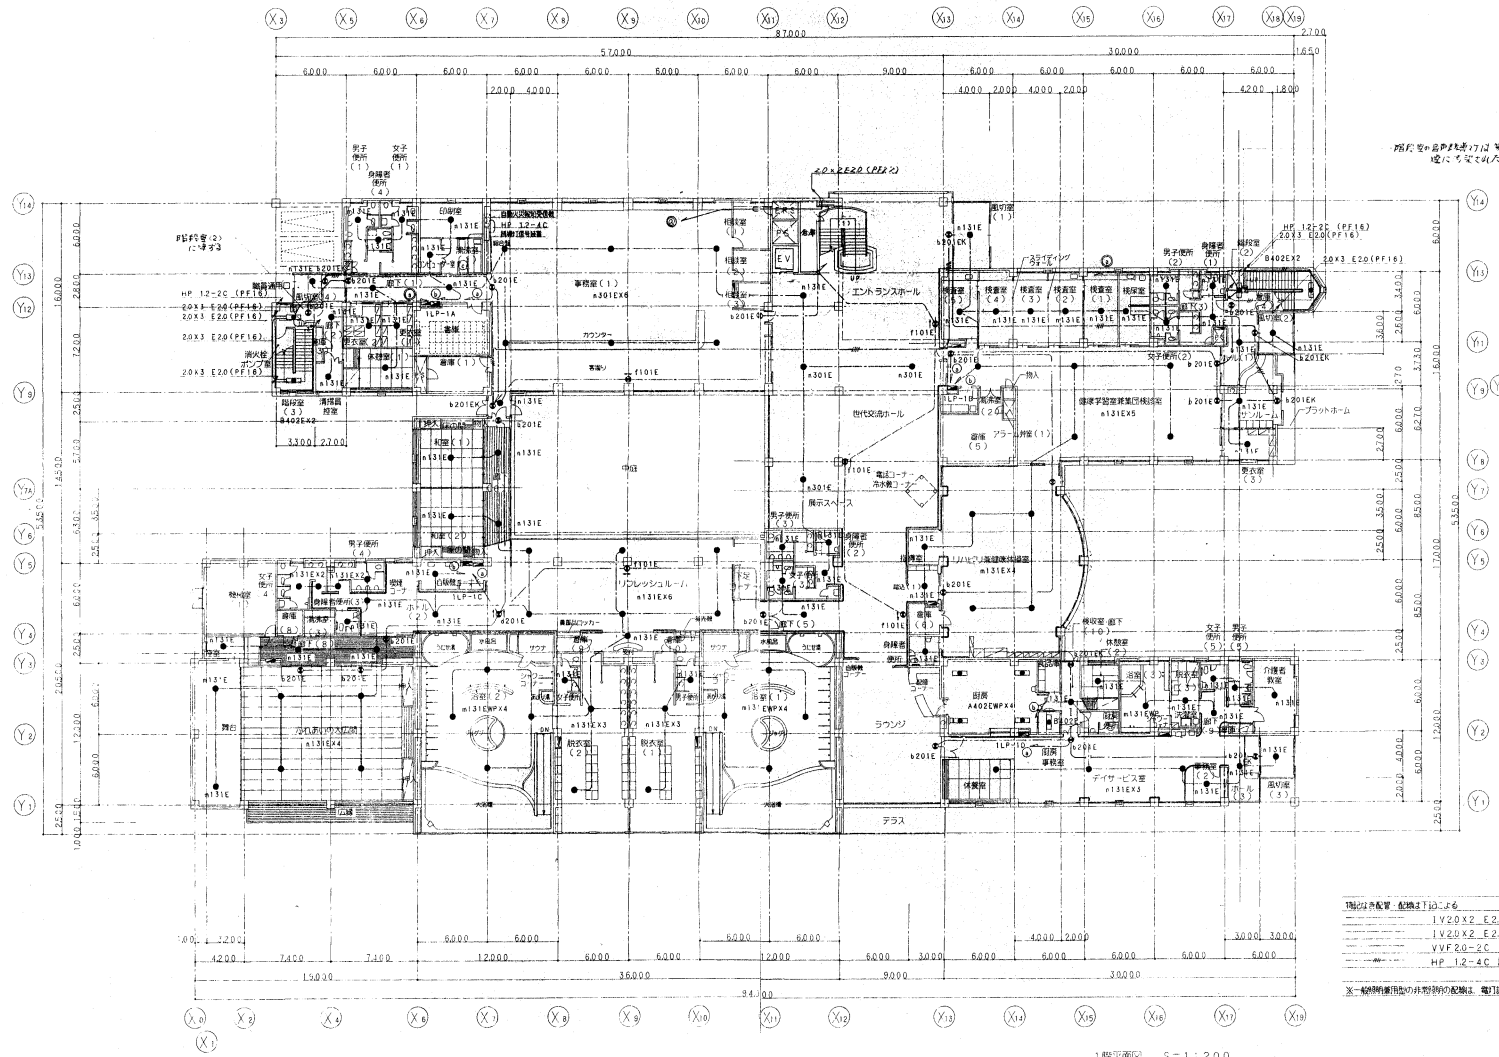

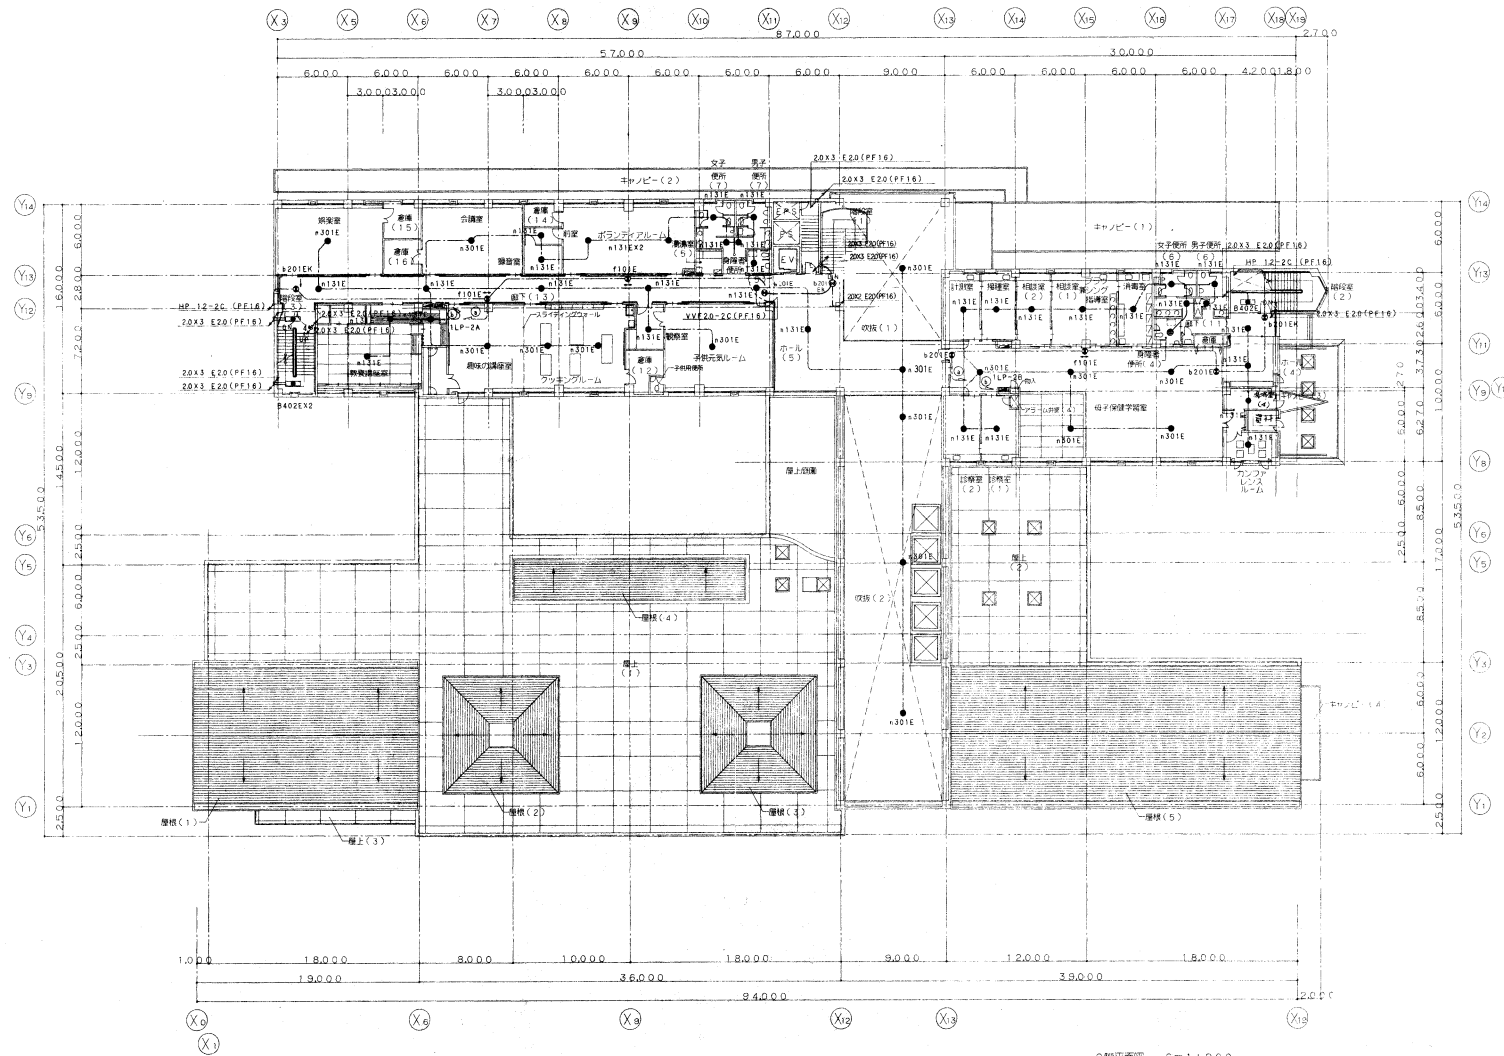

工事名	年月日	NO.
出番 非常照明・誘導灯設備 2階平面図	計画 製作 調査 測量	E-25
図 1/200		

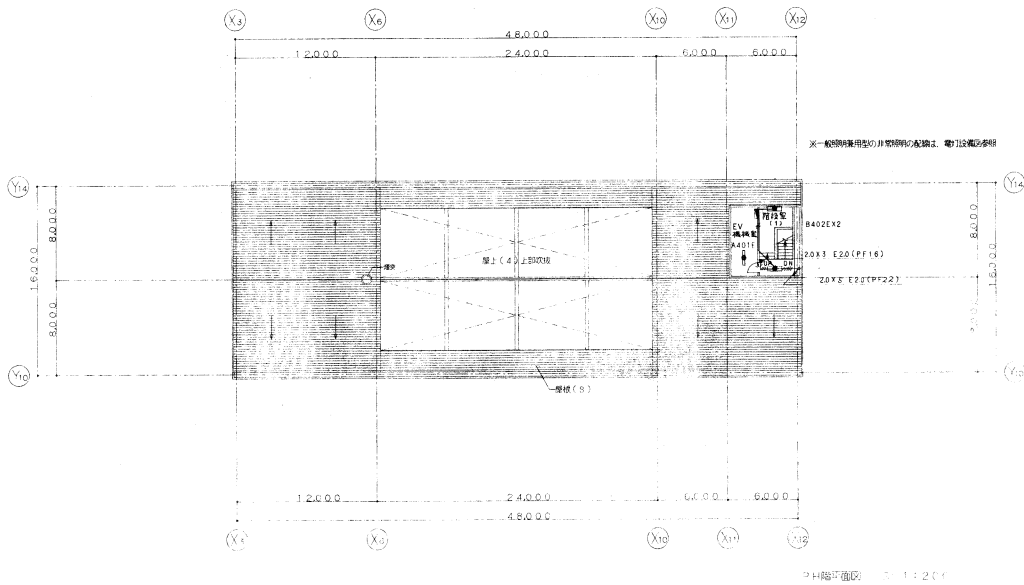

層板断面 S=1:200

工 名		年 月 日 NO.	
設計 製作 調査 監理		E-27	
図 名	非常照明・誘導灯設備 PH階平面図	縮尺	1/200