


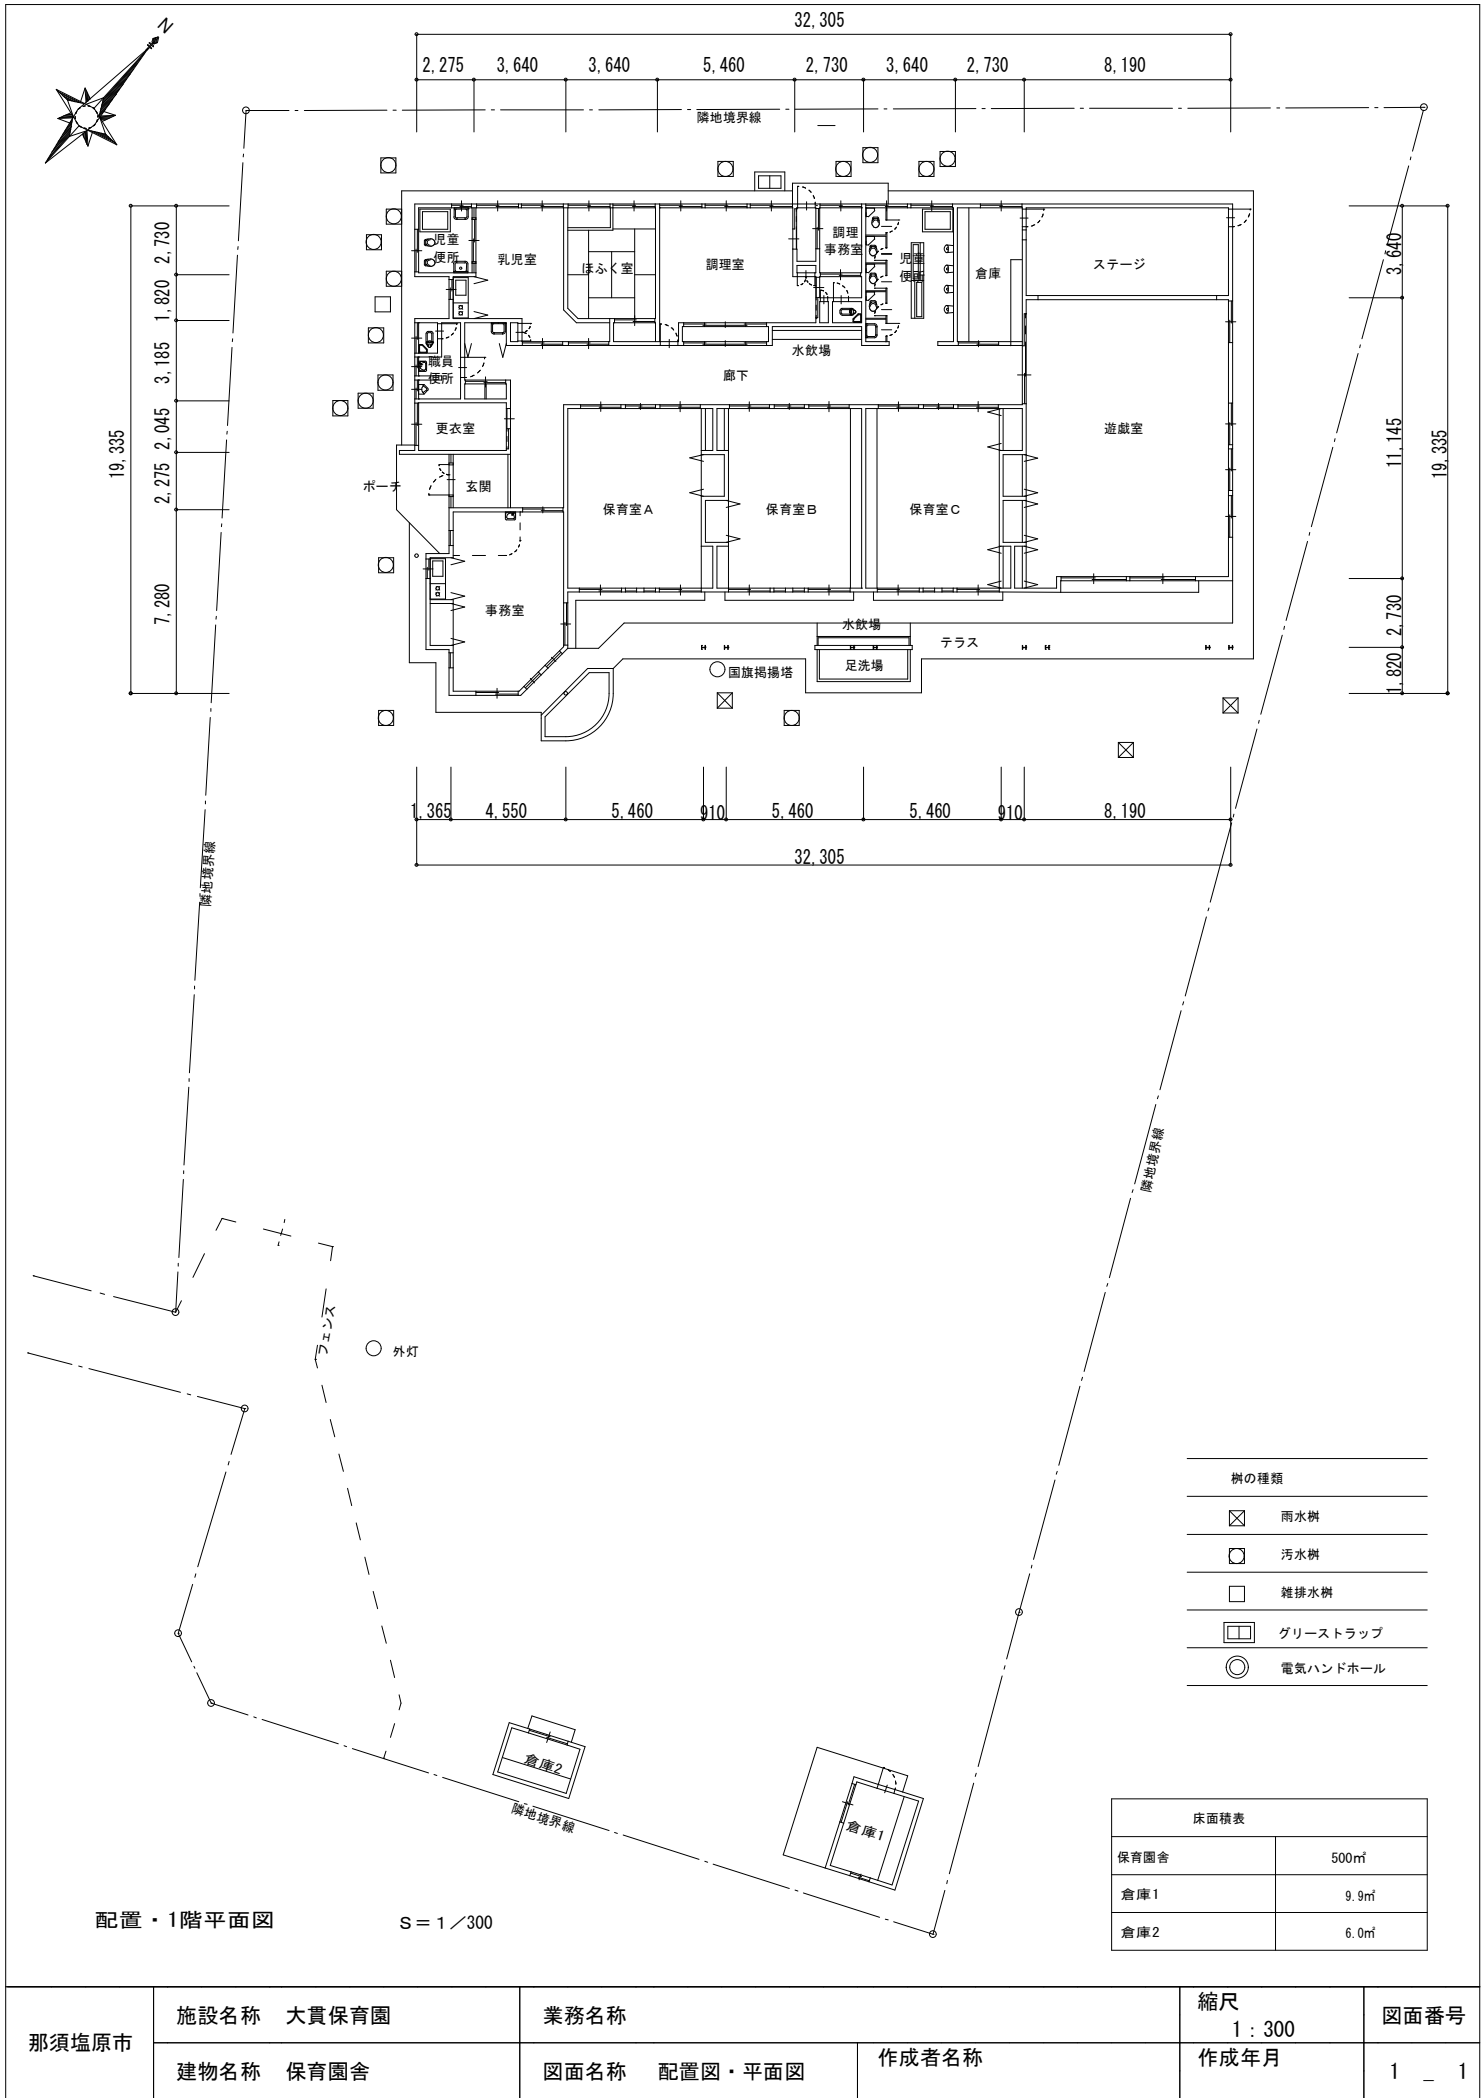

那須塩原市	施設名称 大貫保育園	業務名称		縮尺 1 : 300	図面番号 1 _ 1
	建物名称 保育園舎	図面名称 配置図・平面図	作成者名称	作成年月	