



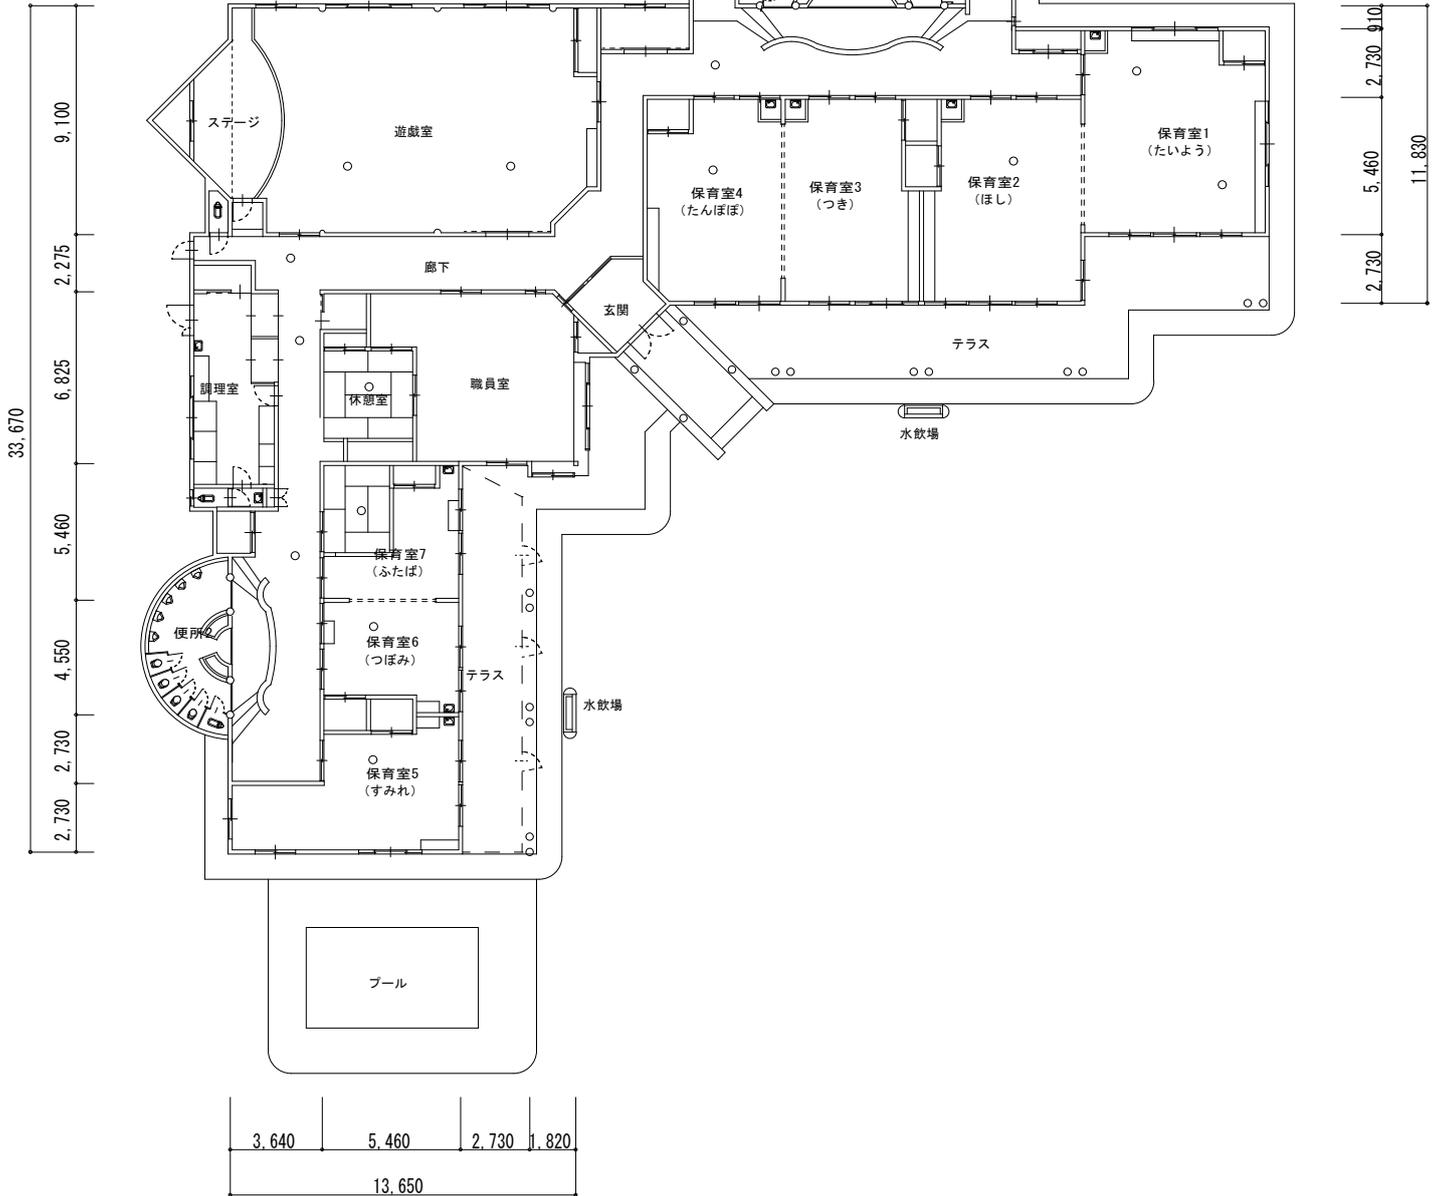

44,135

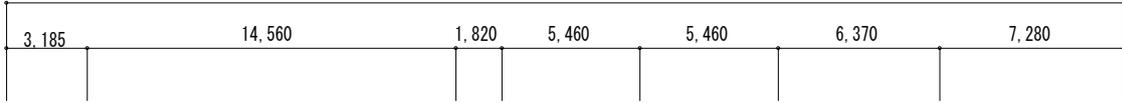

| | | | | | |
|-------|------|----------|------|---------|-------|
| 那須塩原市 | 施設名称 | ひがしなす保育園 | 業務名称 | 縮尺 | 図面番号 |
| | 建物名称 | 保育園舎 | 図面名称 | 1 : 300 | 作成年月 |
| | | | 平面図 | | 1 - 1 |