



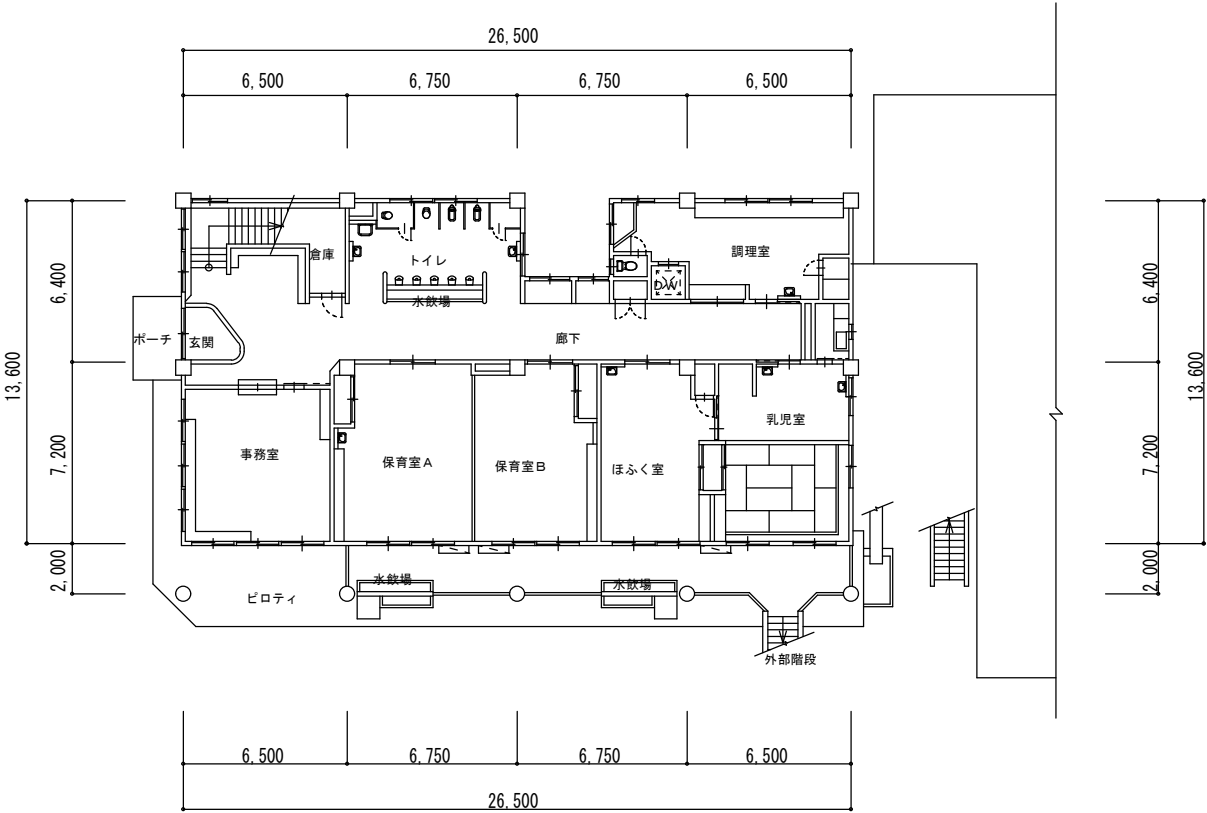

1階平面図


S = 1 / 300

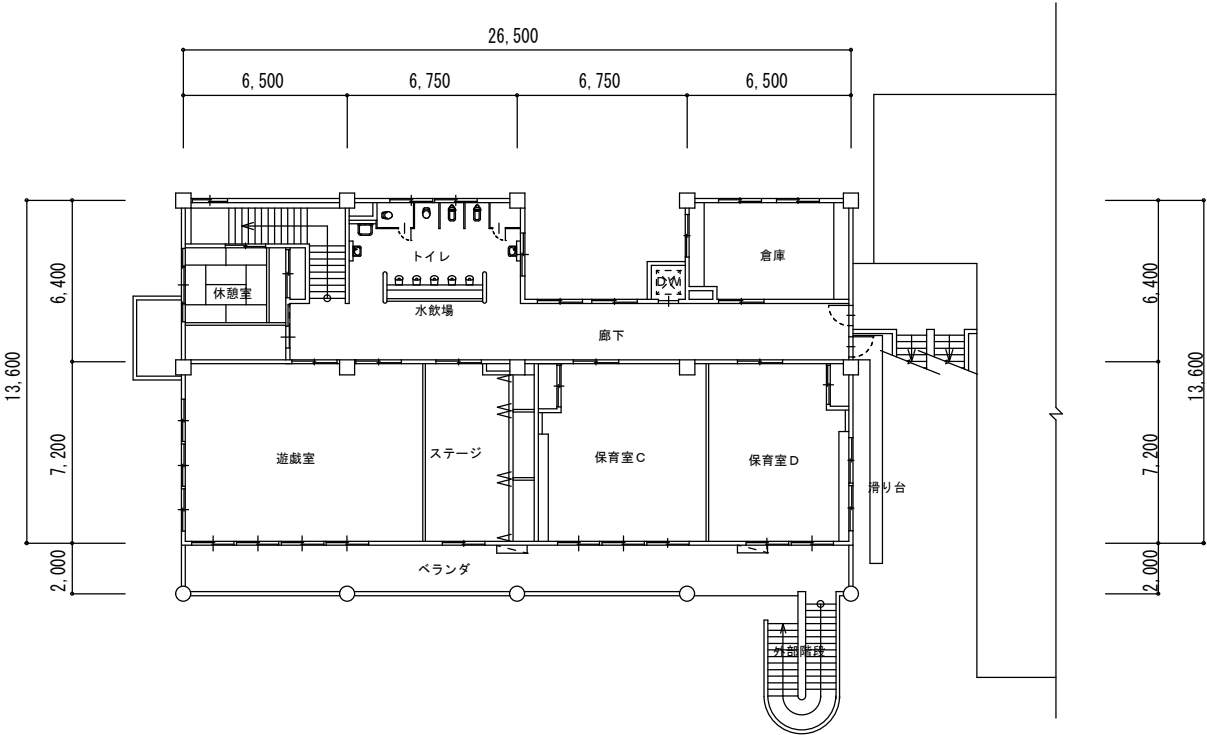

2階平面図

S = 1 / 300

那須塩原市	施設名称 さくら保育園			縮尺 1 : 300 (A4)	図面番号
	建物名称 保育園舎	図面名称 平面図			1 _ 1

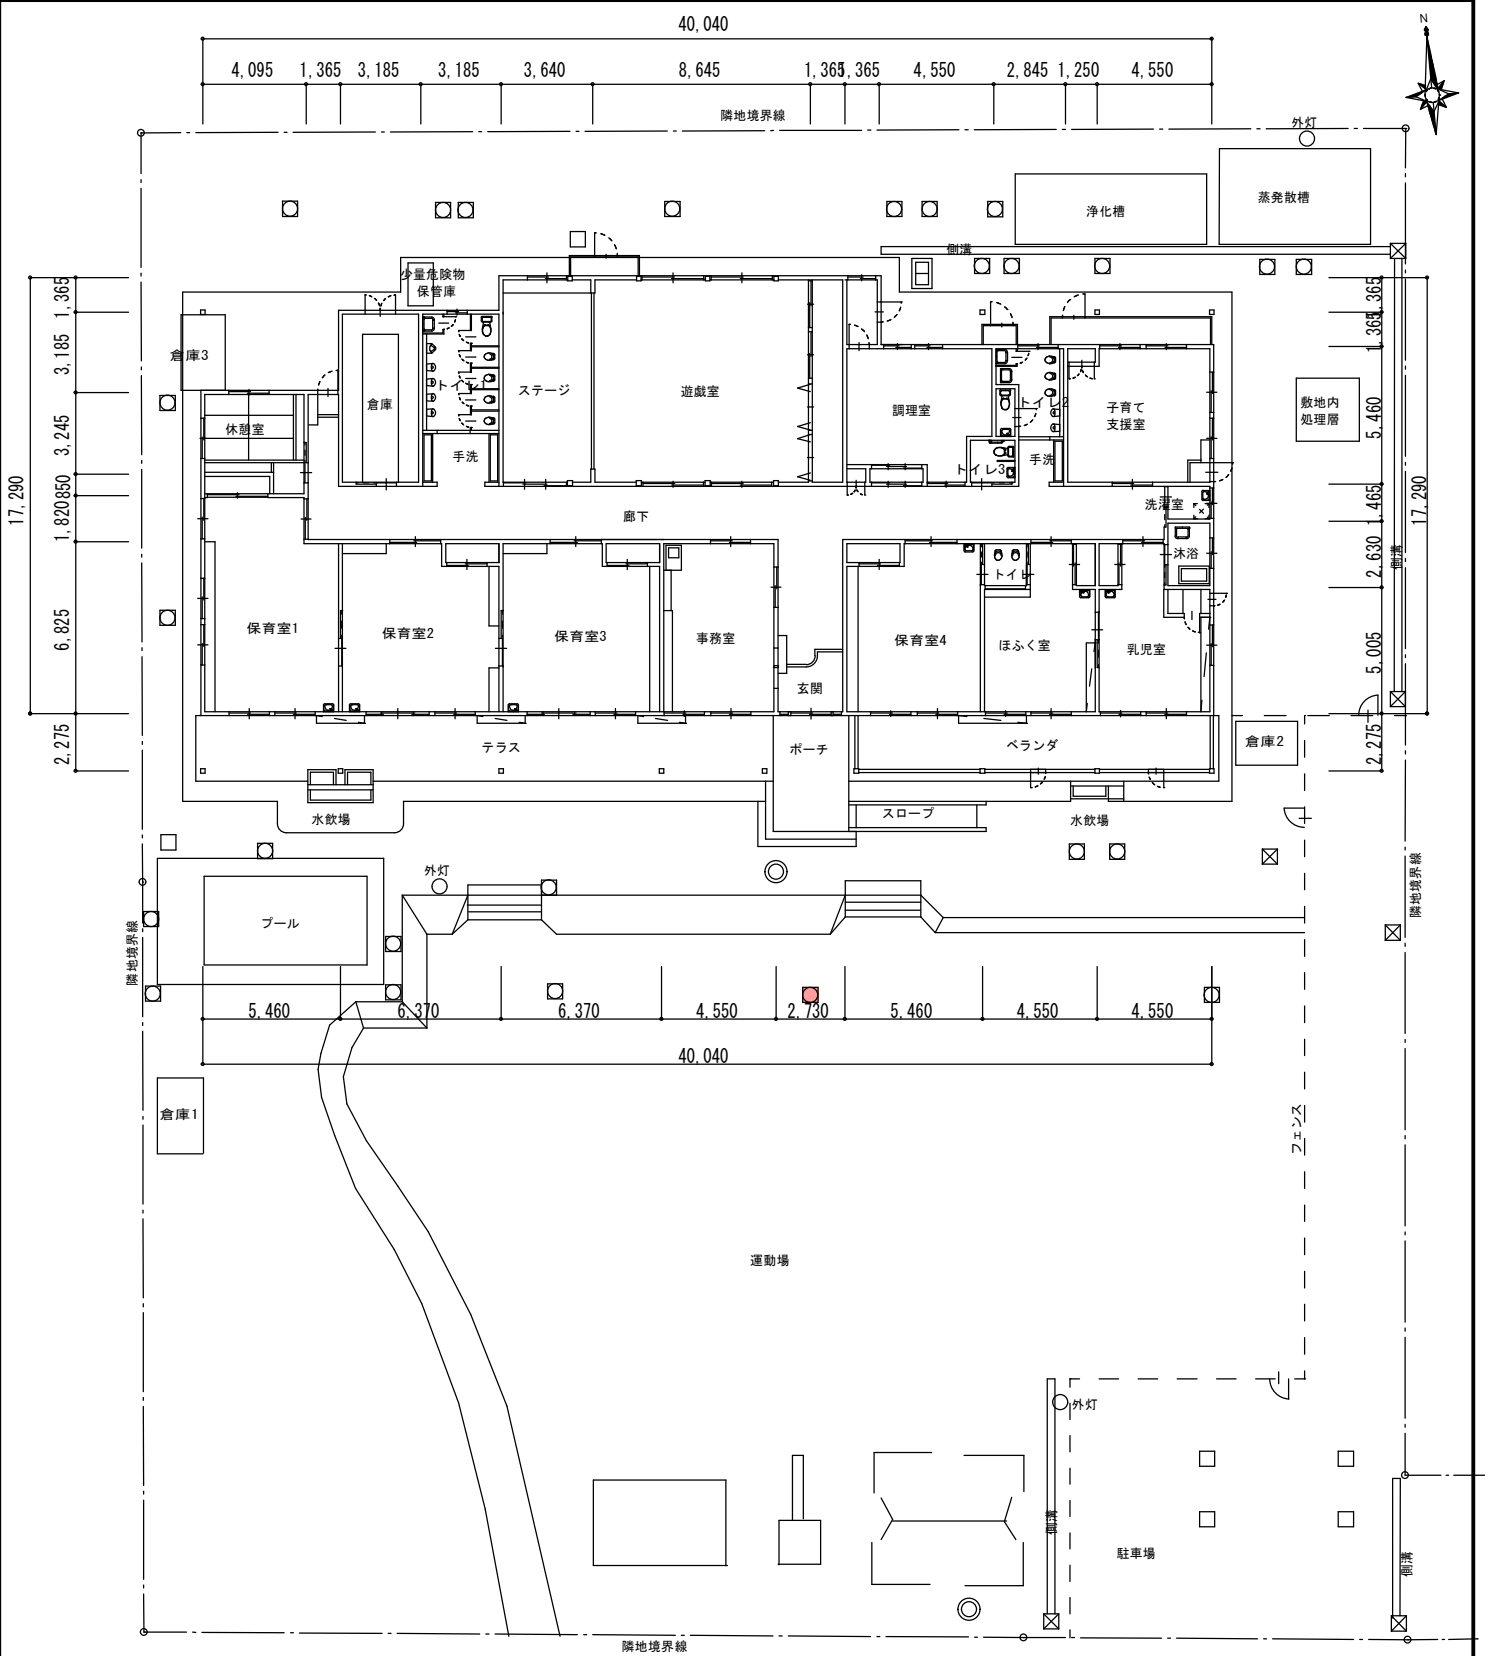




床面積表	
保育園舎	623㎡
倉庫1	5.3㎡
倉庫2	4.3㎡
倉庫3	5.3㎡
少量危険物 貯蔵取扱所	1.6㎡

樹の種類	
☒	雨水樹
☐	汚水樹
☐	雑排水樹
☐	グリーストラップ
☐	公共樹
☐	電気ハンドホール

那須塩原市	施設名称 たかはやし保育園			縮尺 1 : 300 (A4)	図面番号 1 _ 1
	建物名称 保育園舎	図面名称 配置図・平面図			




那須塩原市	施設名称 さきたま保育園			縮尺 1 : 300 (A4)	図面番号
	建物名称 保育園舎	図面名称 平面図			1 _ 1

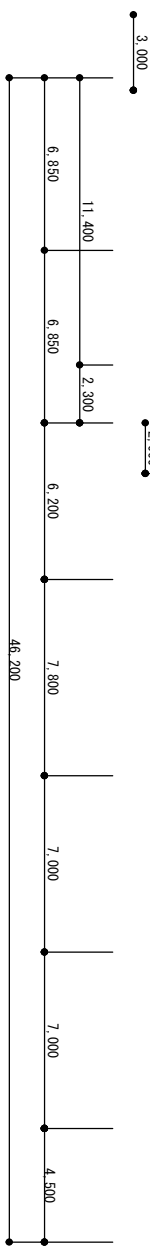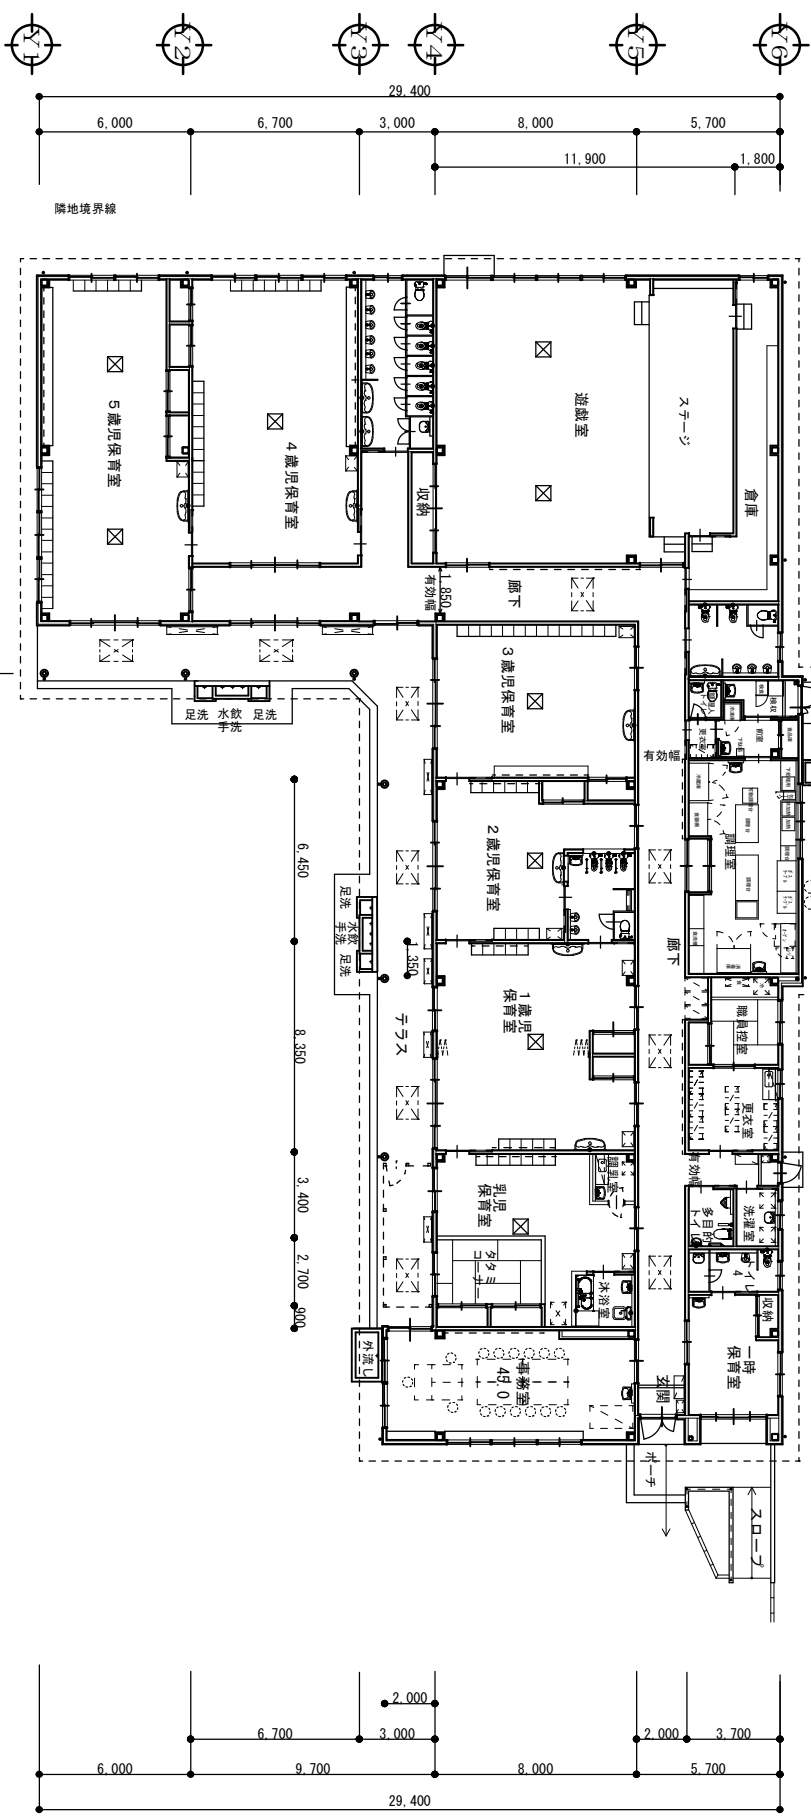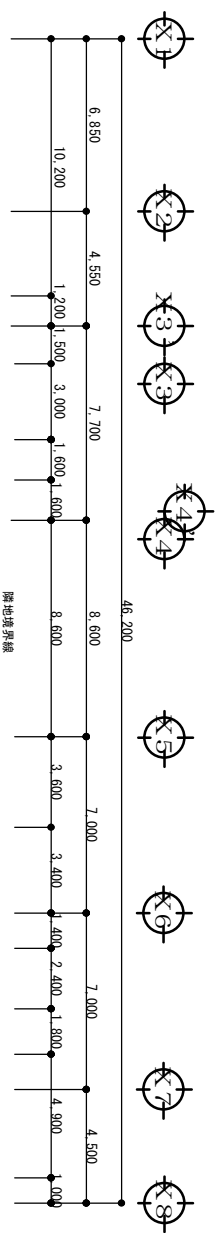

平面図 S=1:200

那須塩原市	施設名称	建物名称	図面名称	縮尺	図面番号
	永田保育園	保育園舎	平面図	1 : 300 (A4)	1 - 1

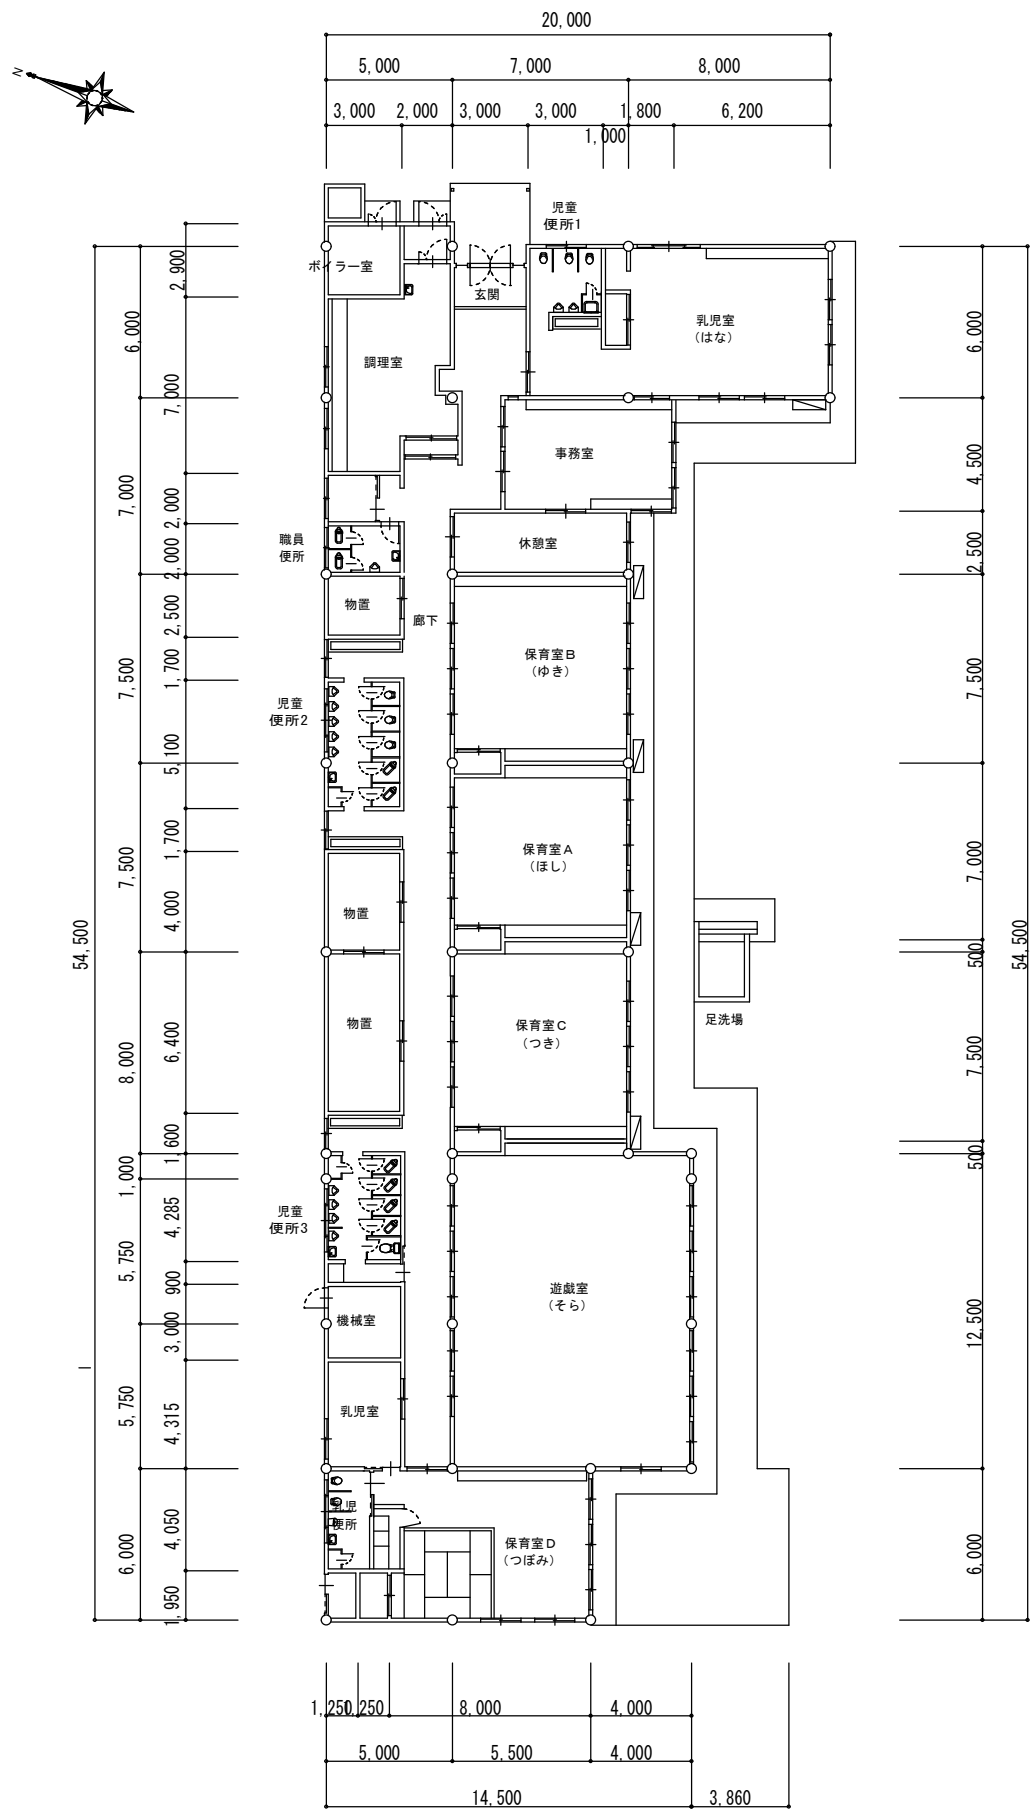

那須塩原市	施設名称 南保育園			縮尺 1 : 300 (A4)	図面番号
	建物名称 保育園舎	図面名称 平面図			1 _ 1