


回 答 書

令和 8 （2026） 年 7 月 3 0 日


入 札 参 加 者 各 位

那須塩原市長 渡辺 美知太郎

番号		1	2	6	0	4	9
工事名(業務名)		西那須野庁舎空調設備改修工事					
No	図面番号/科目	質疑事項				回答	
1	M-06、M-07、M-10	PH階の屋根部構造にプレスが入っている様に見受けられますが、機器の揚重作業時にプレスの一時取外し復旧は行わずして、機器の揚重搬出入作業は可能でしょうか。				M-06PH階平面図に記載のあるプレスの様な記載については、開口部の表記となるため機器の揚重搬出入作業は可能です（※参考資料参照）。	

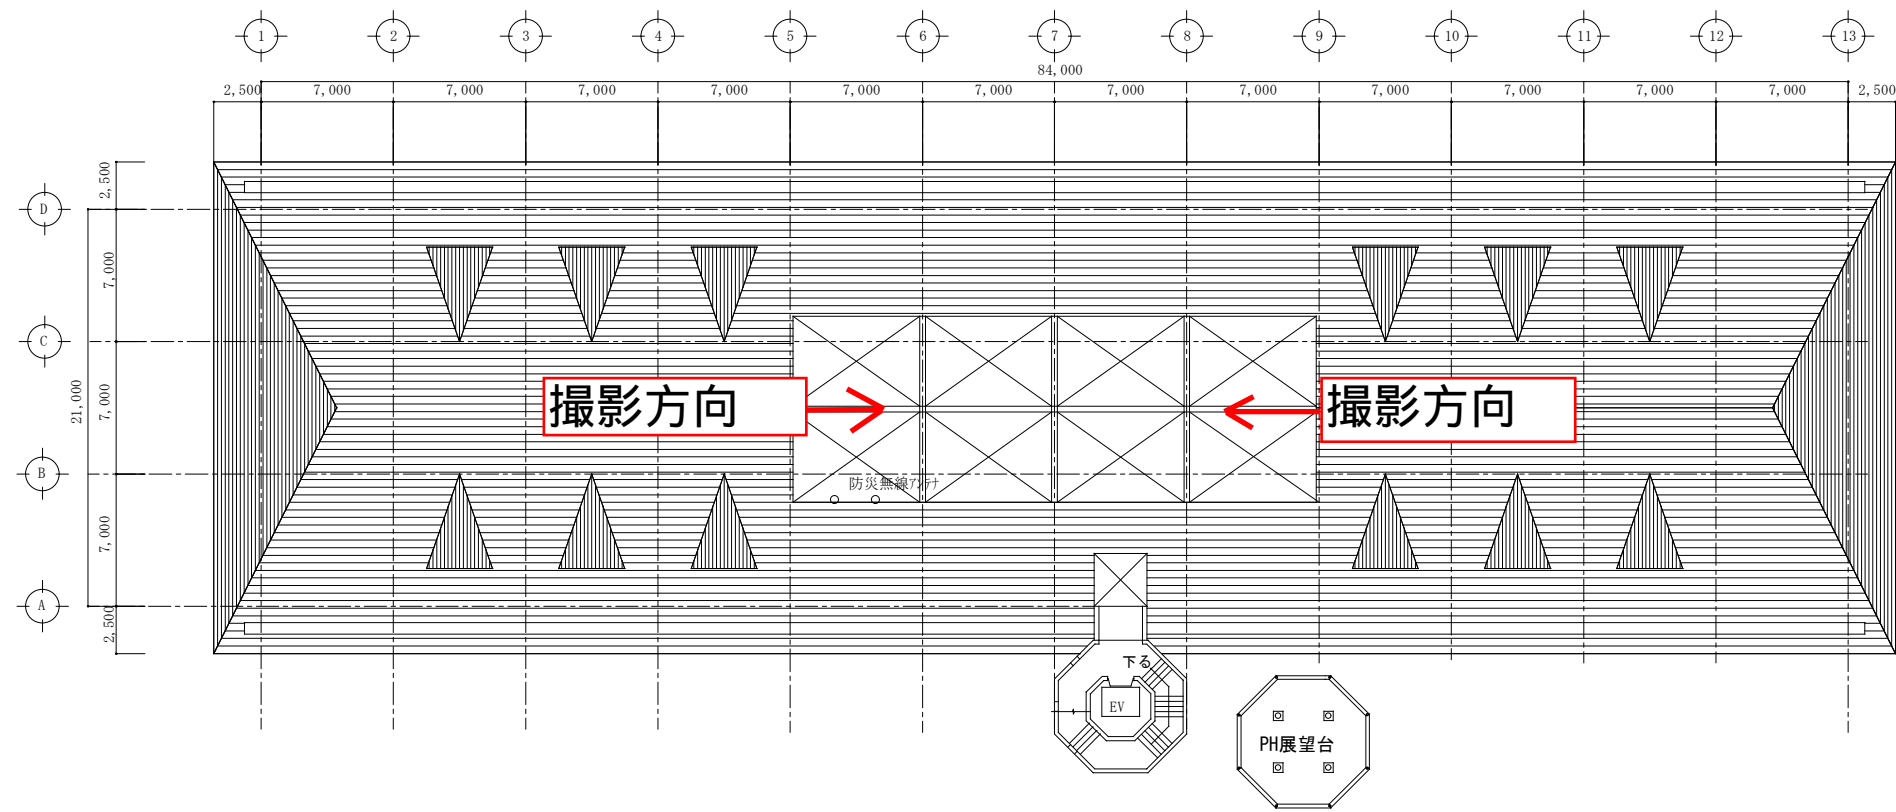

PH階平面図 S : 1 / 400

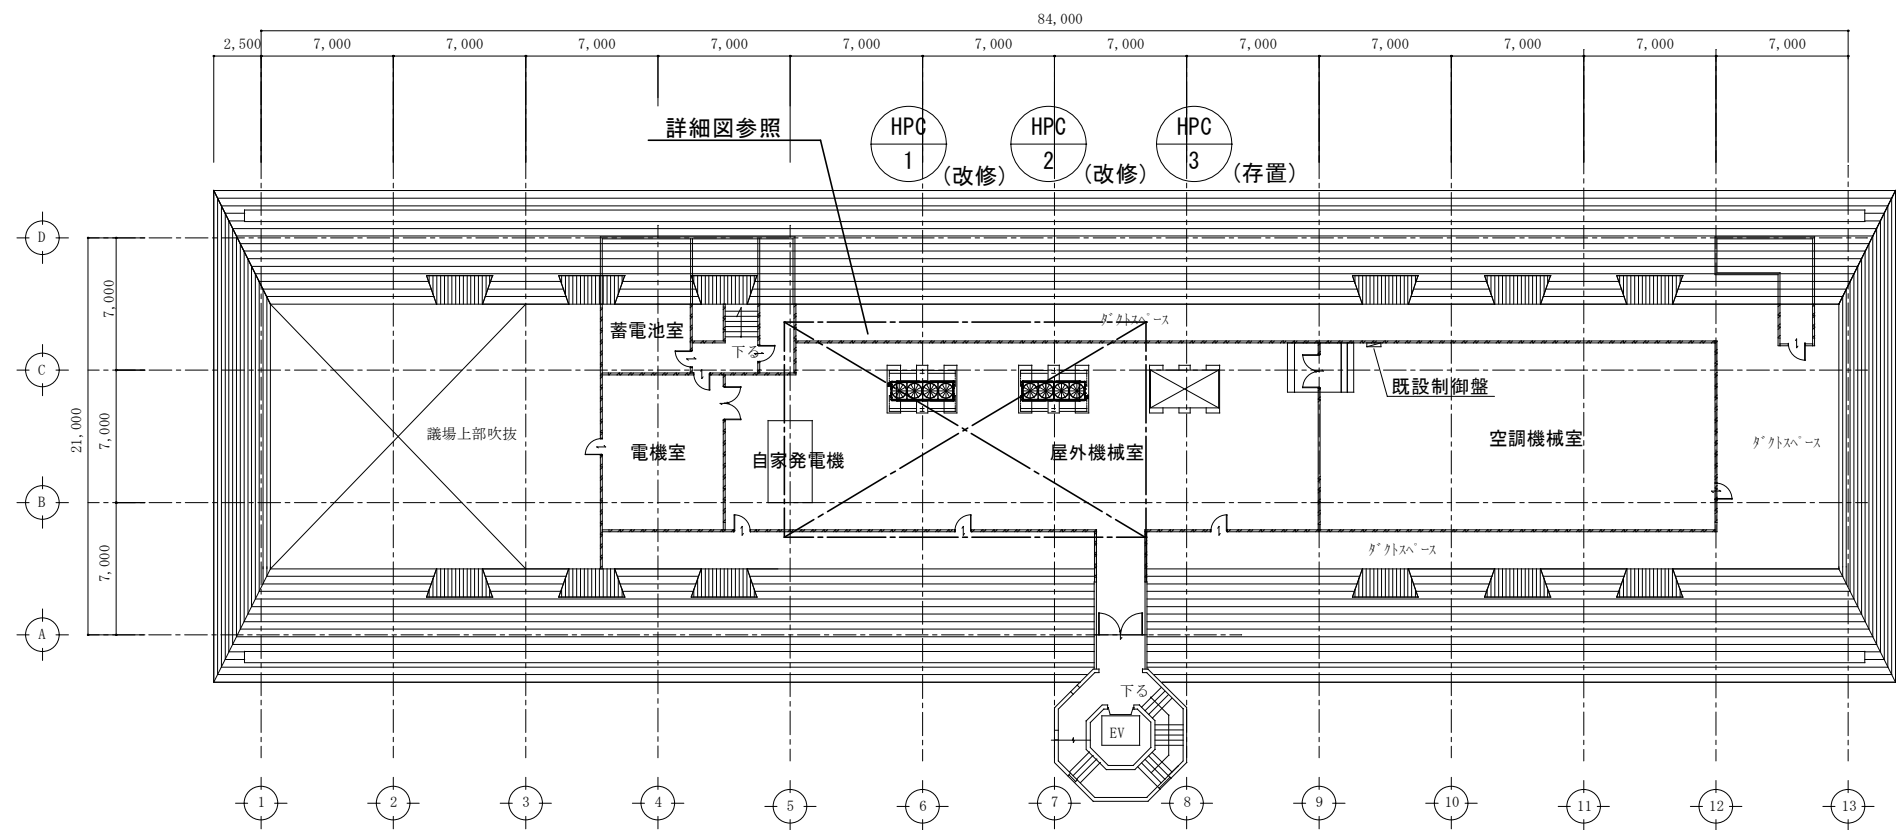

4階平面図 S : 1 / 400

撮影方向



撮影方向

