




図面名称		H
ビット階平面および機器配置図 (1FL-5500)		
尺度 A1=1:200 A3=1:400	第 角法	標準図番号
11	出図年月日	整理番号
		A1

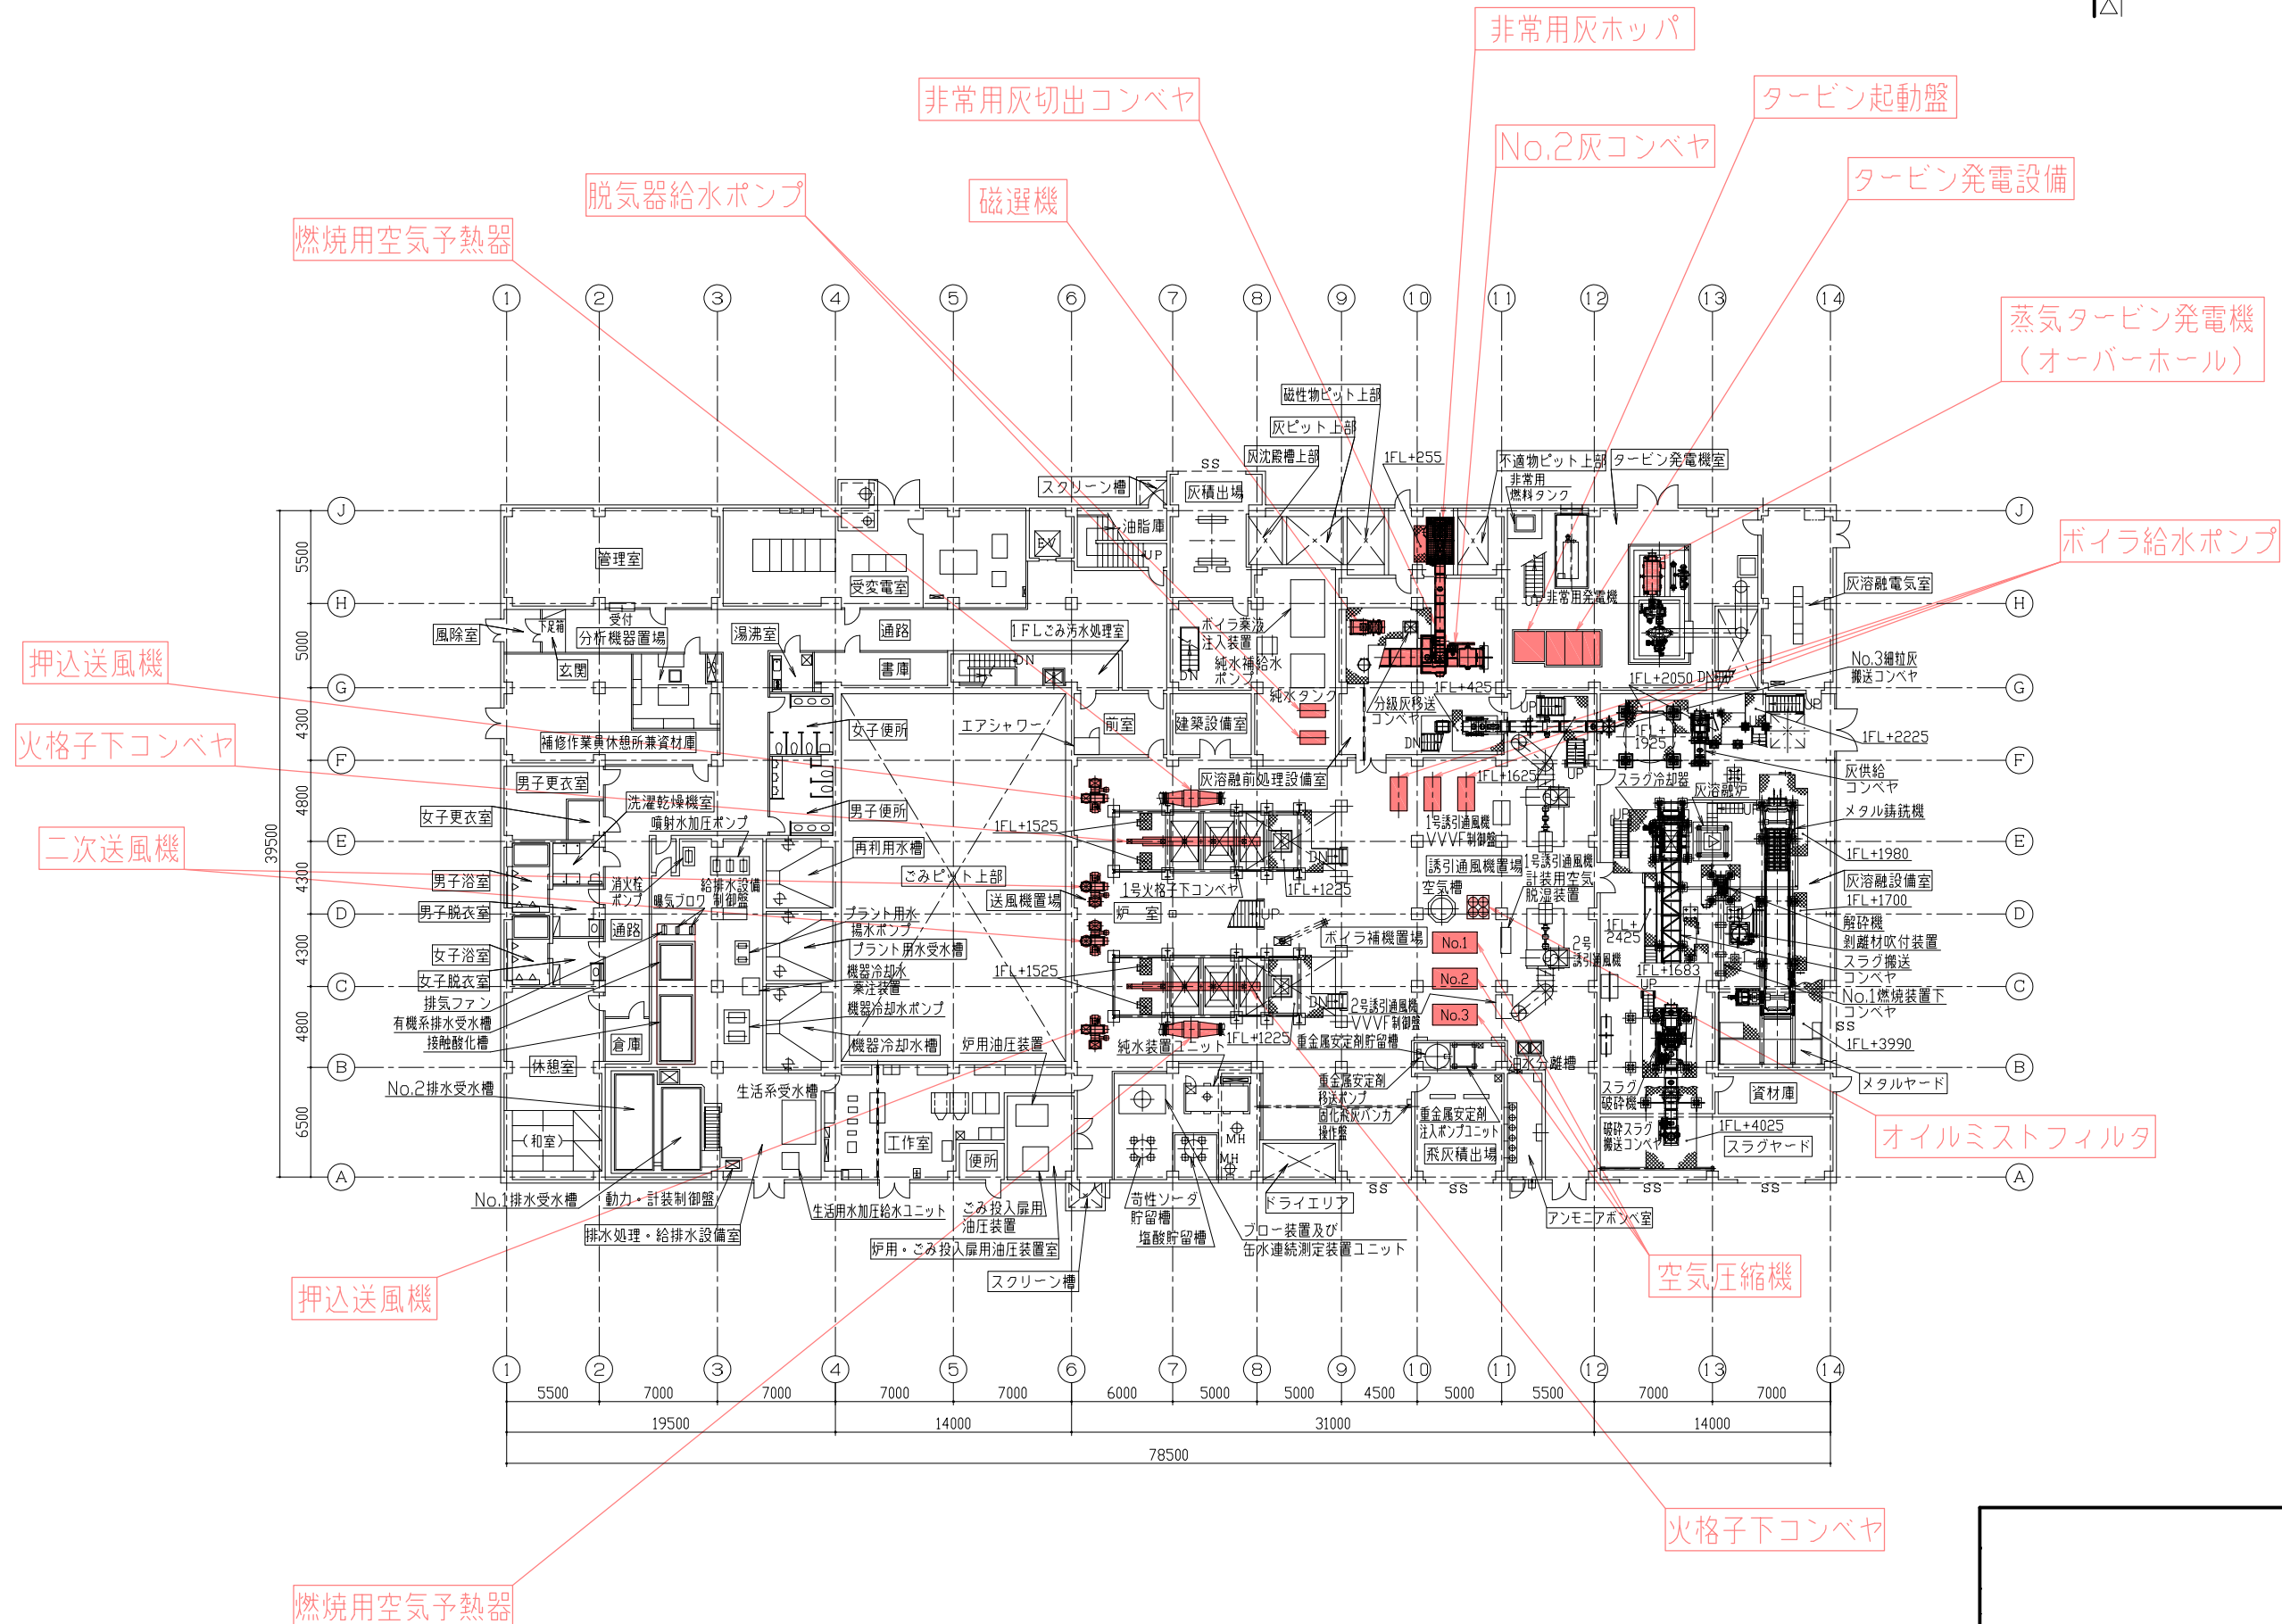


:更新範圍

図面名称

1階平面および機器配置図
(1FL±0)


尺度 A1=1:200 A3=1:400	第 角法	標準図番号
-------------------------	------	-------

出図年月日	整理番号
-------	------

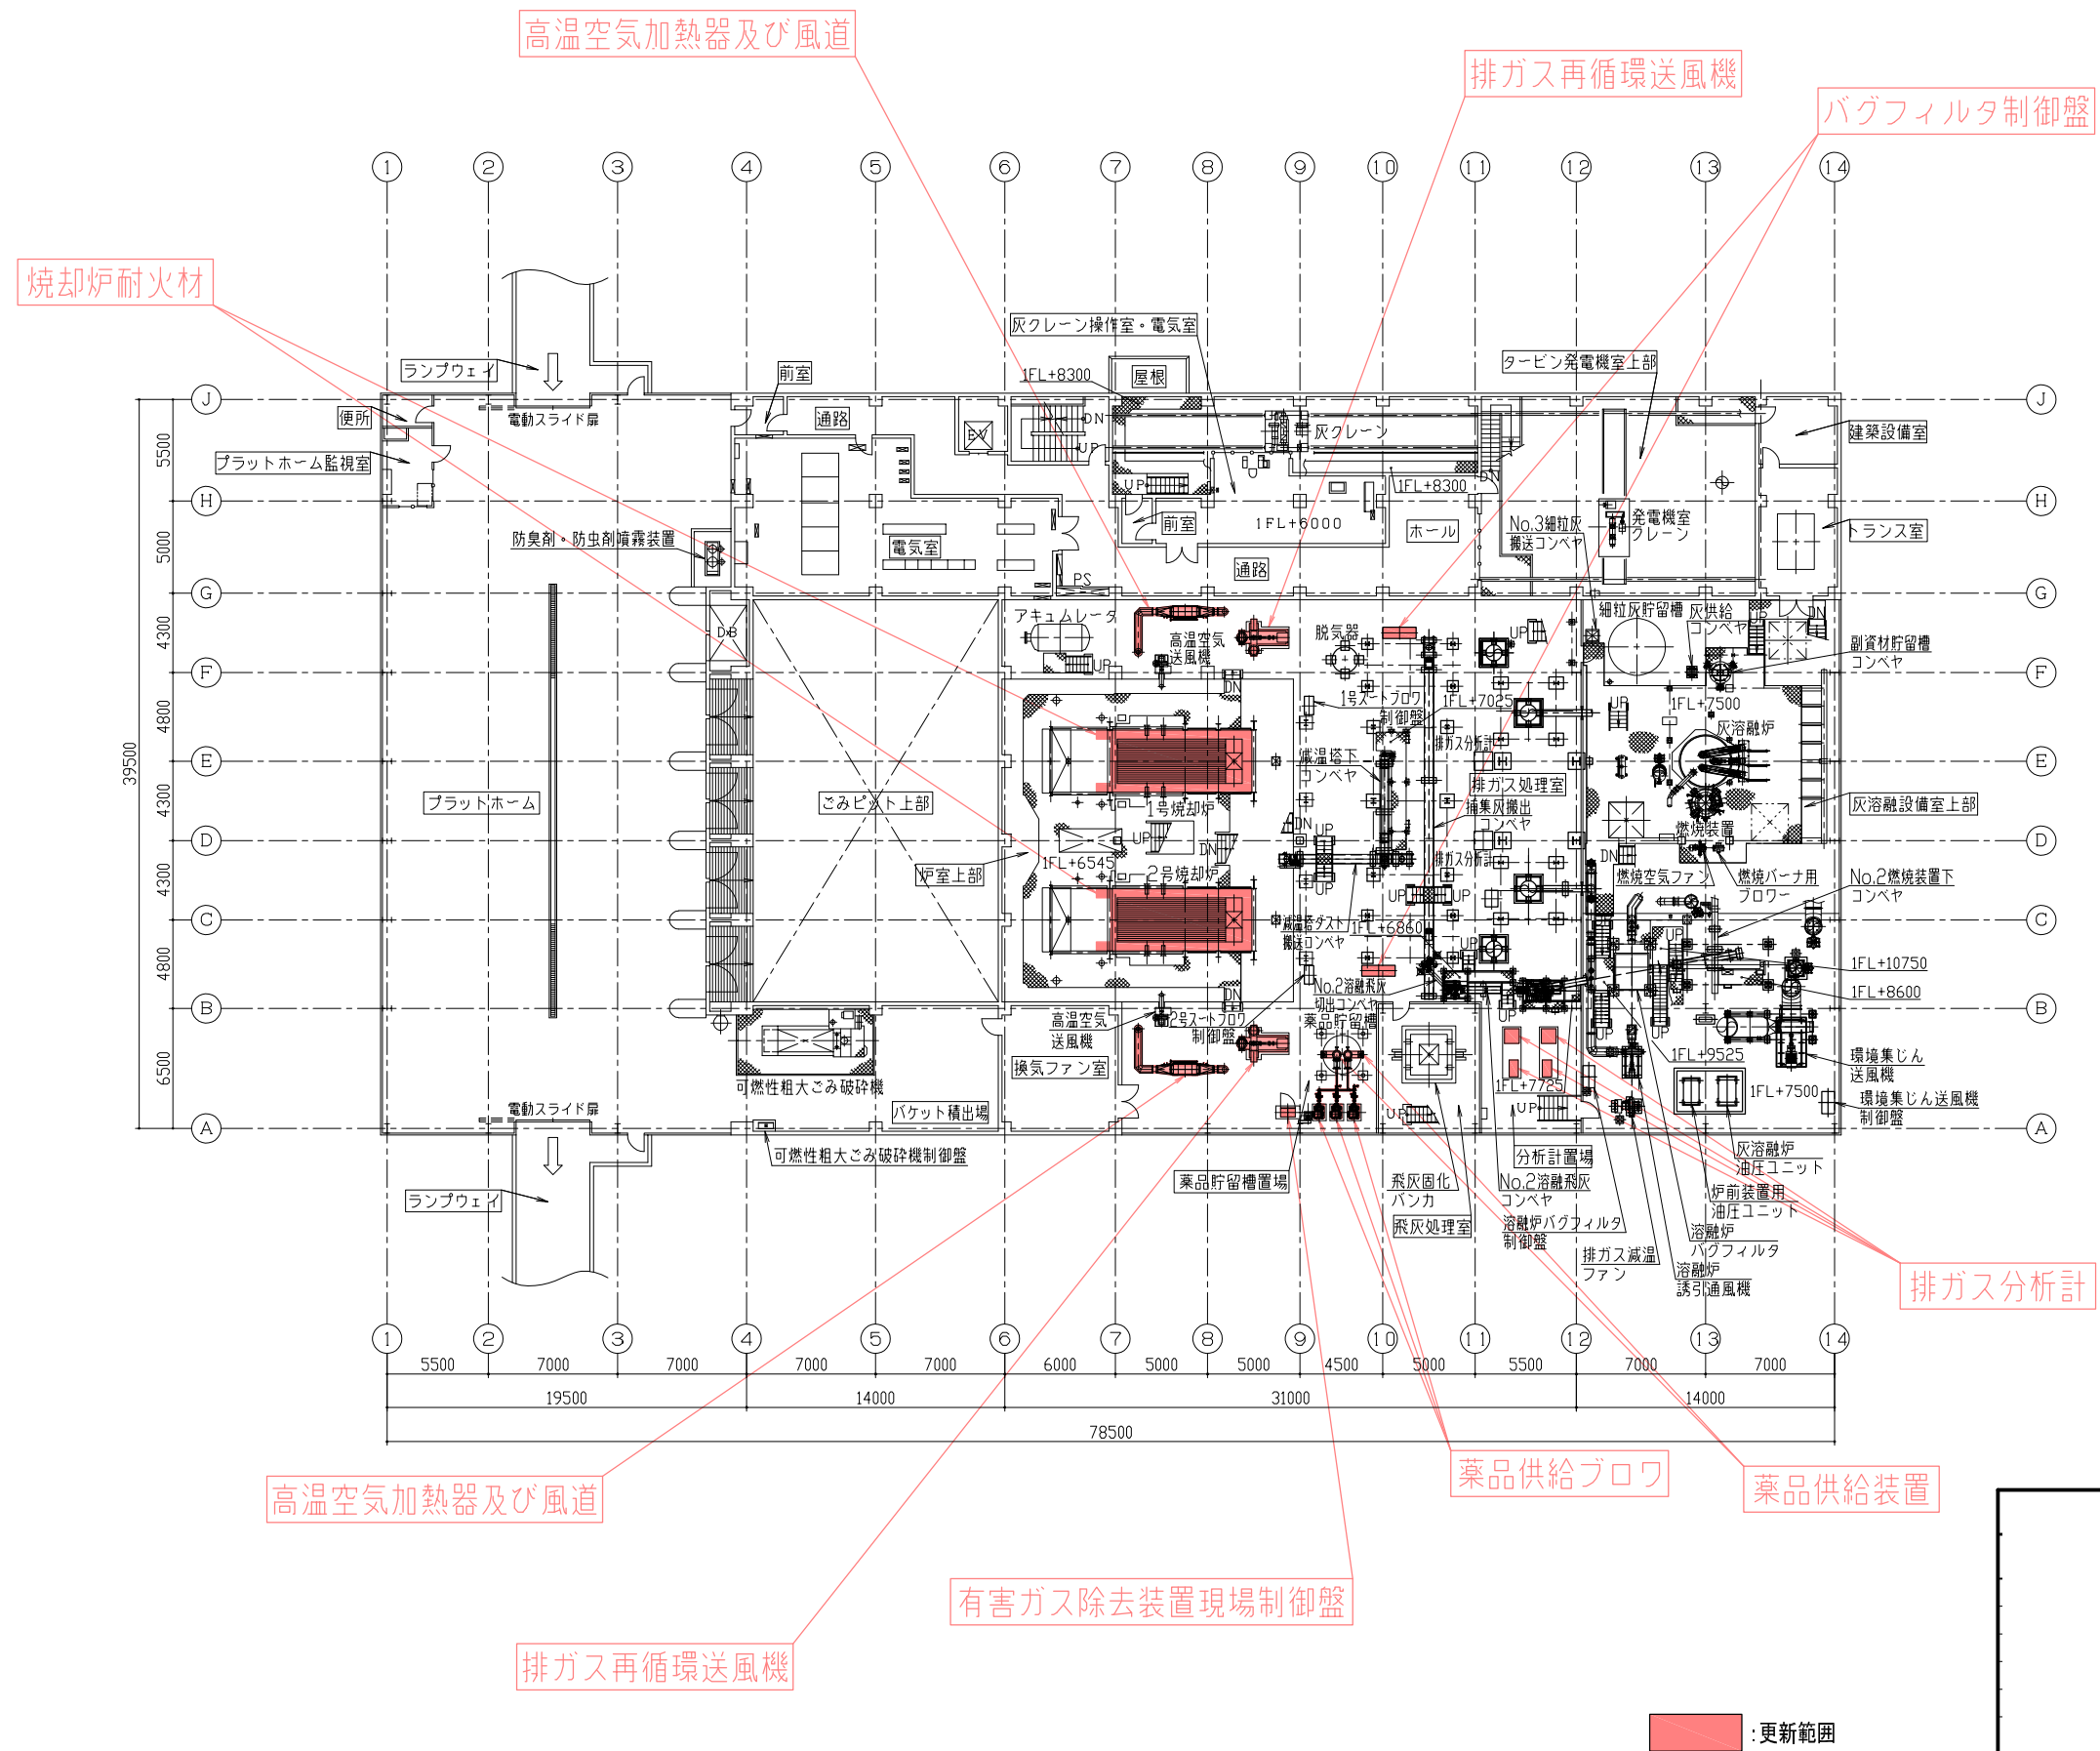

図面名称
2階平面および機器配置図
(1FL+6000)

尺度 A1=1:200
A3=1:400

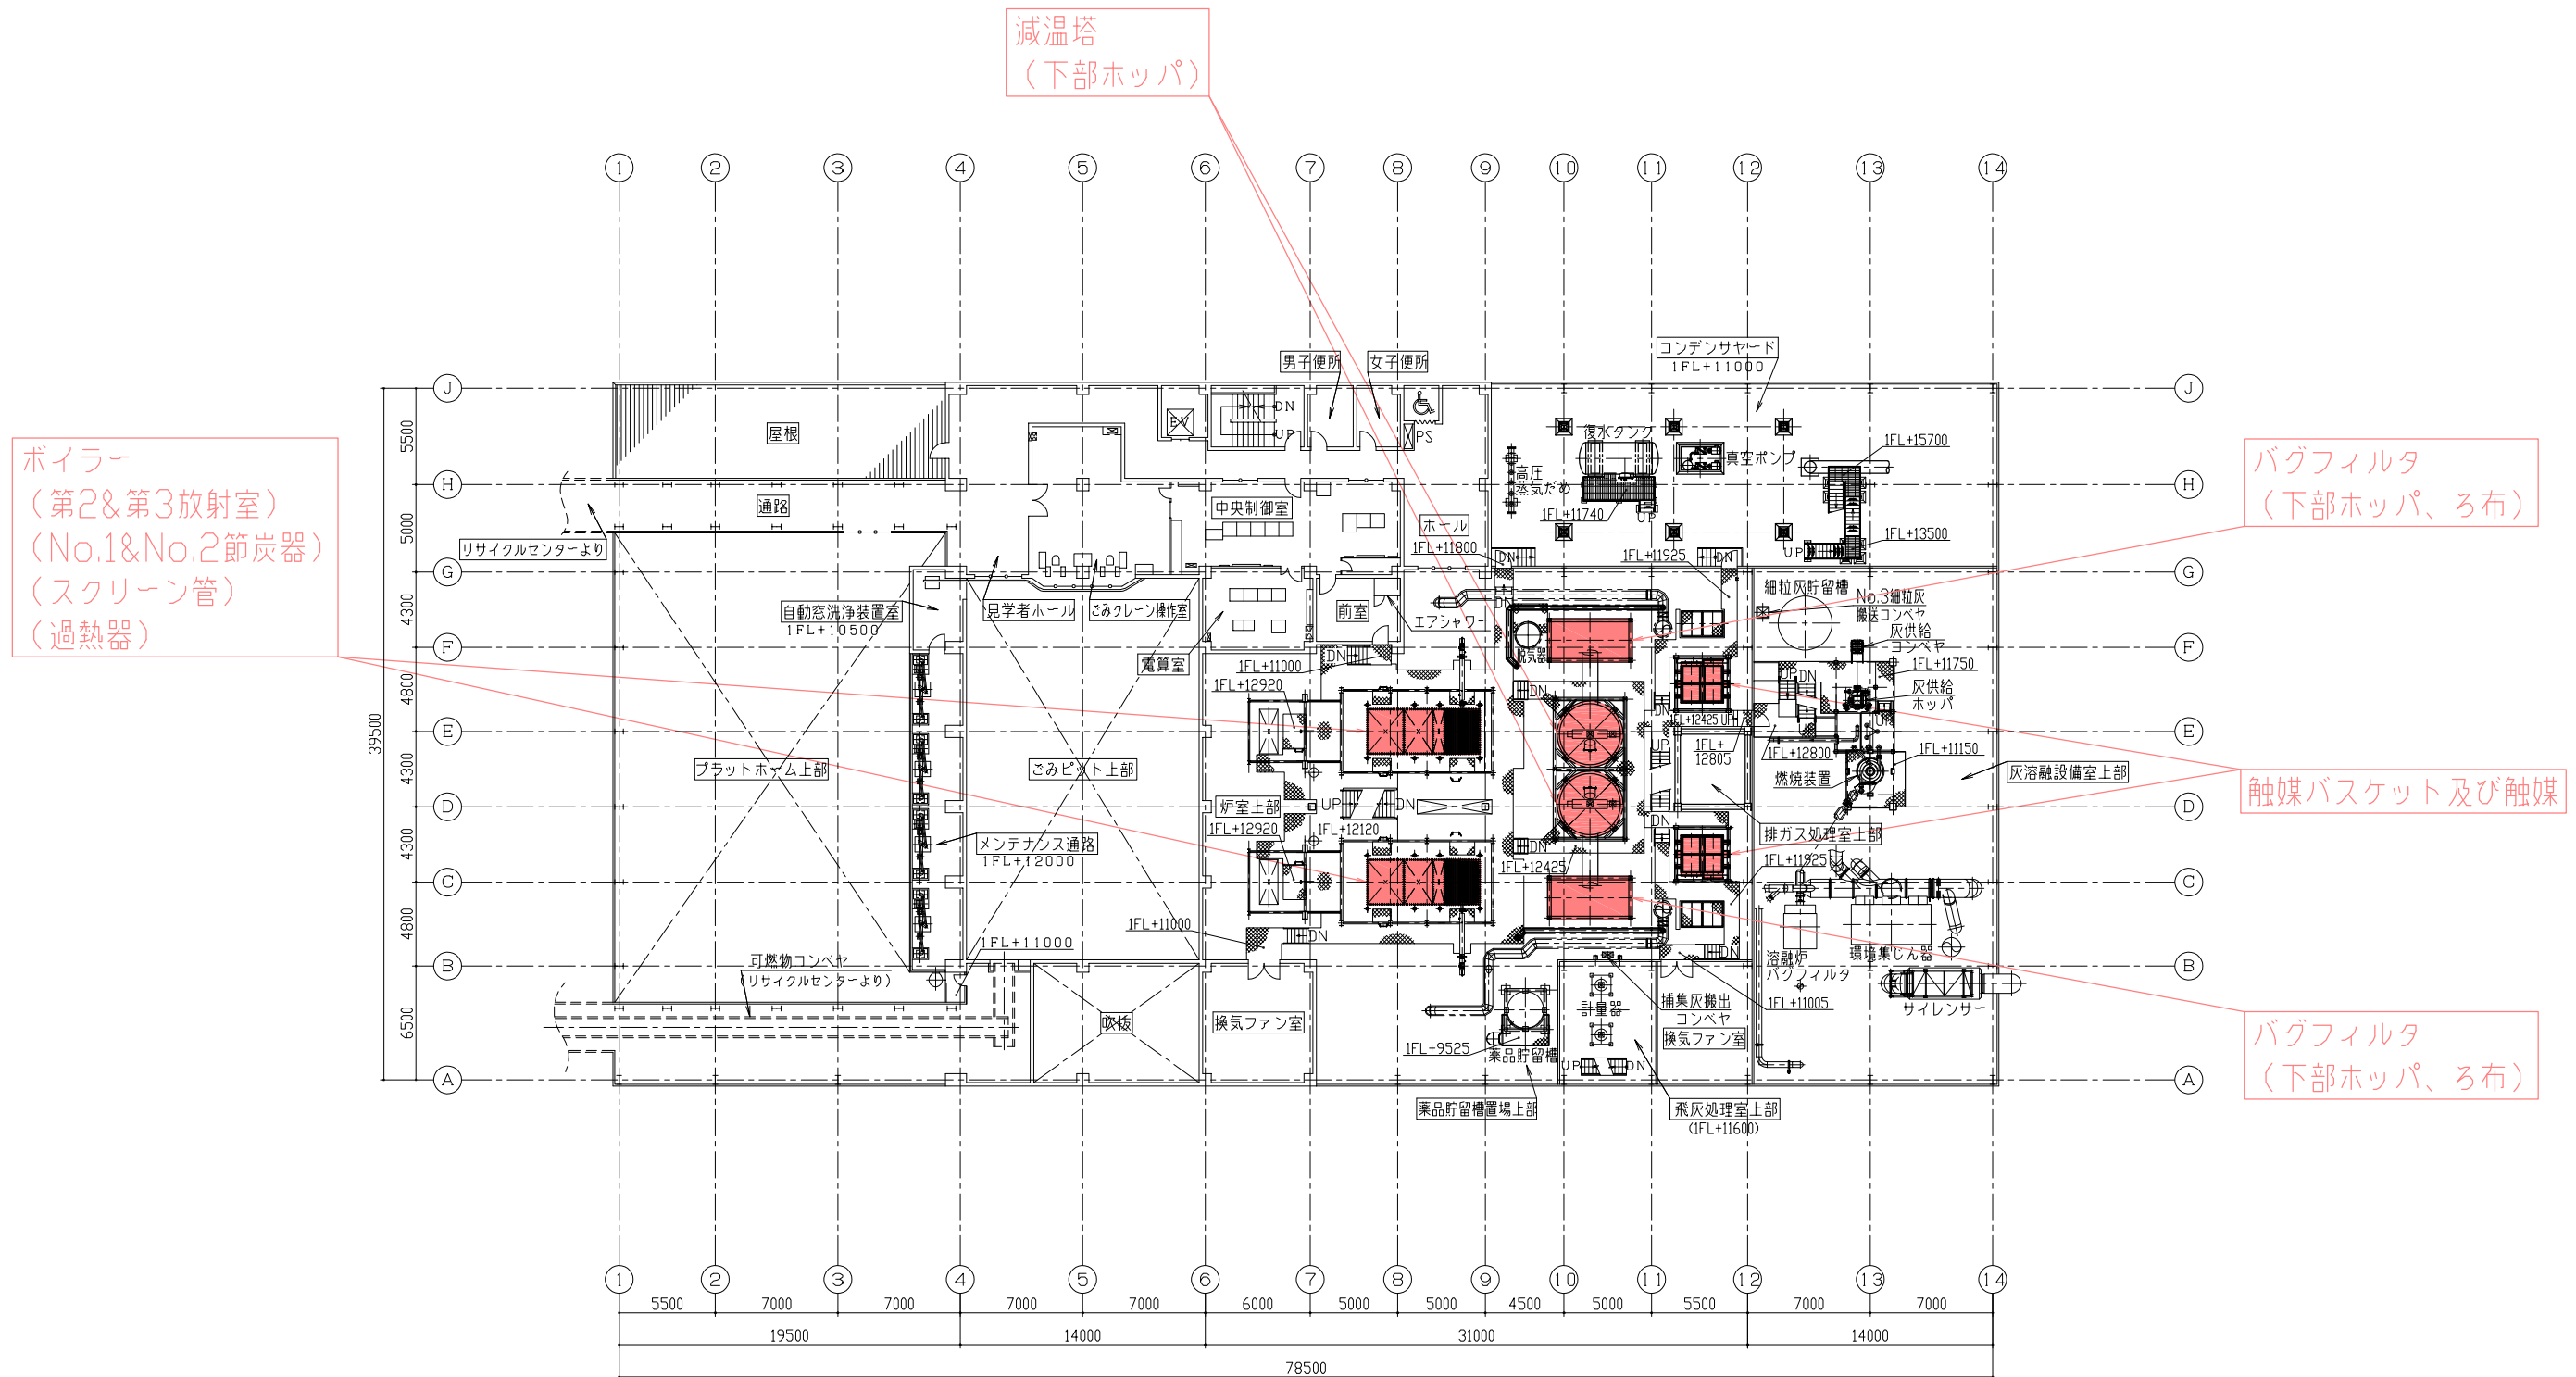


:更新範圍

図面名称

3階平面および機器配置図
(1FL+11000)

尺度 A1=1:200 A3=1:400	第 角法	標準図番号
-------------------------	------	-------

出図年月日	整理番号
-------	------

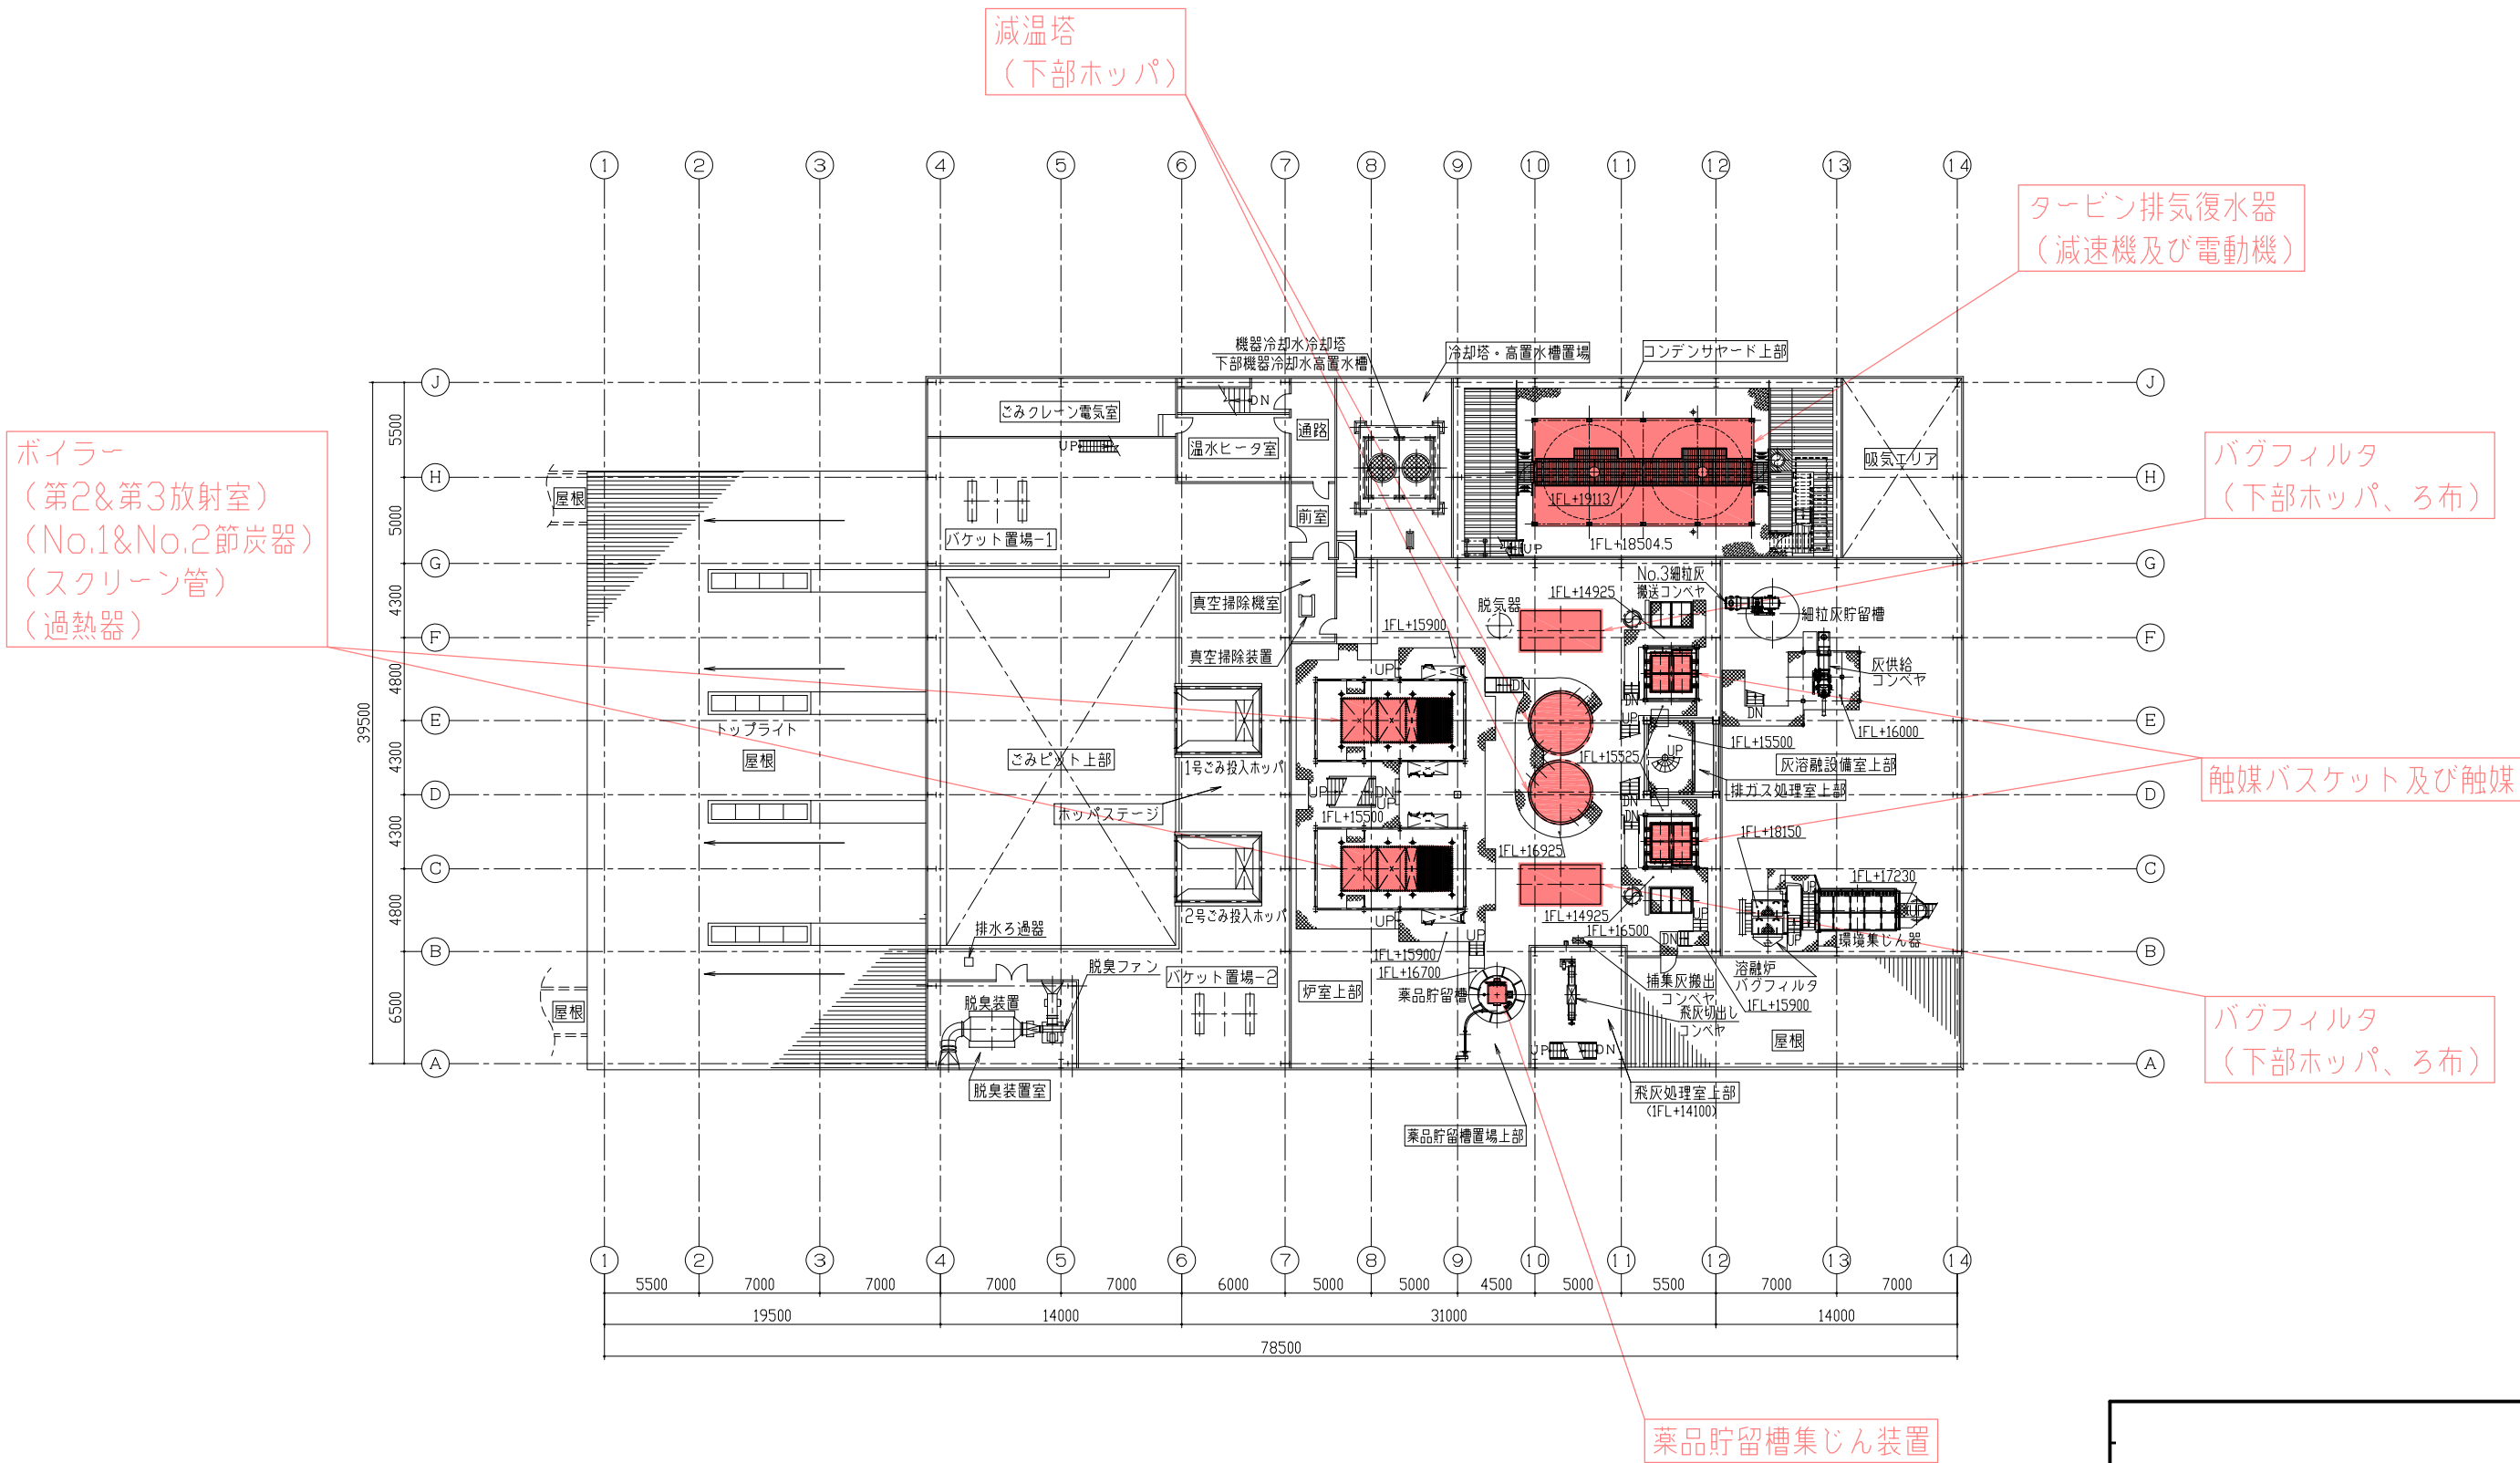


図面名称
4階平面および機器配置図
(1FL+15500)

尺度 A1=1:200
A3=1:400

第 角法 標準図番号

出図年月日 整理番号

更新範囲

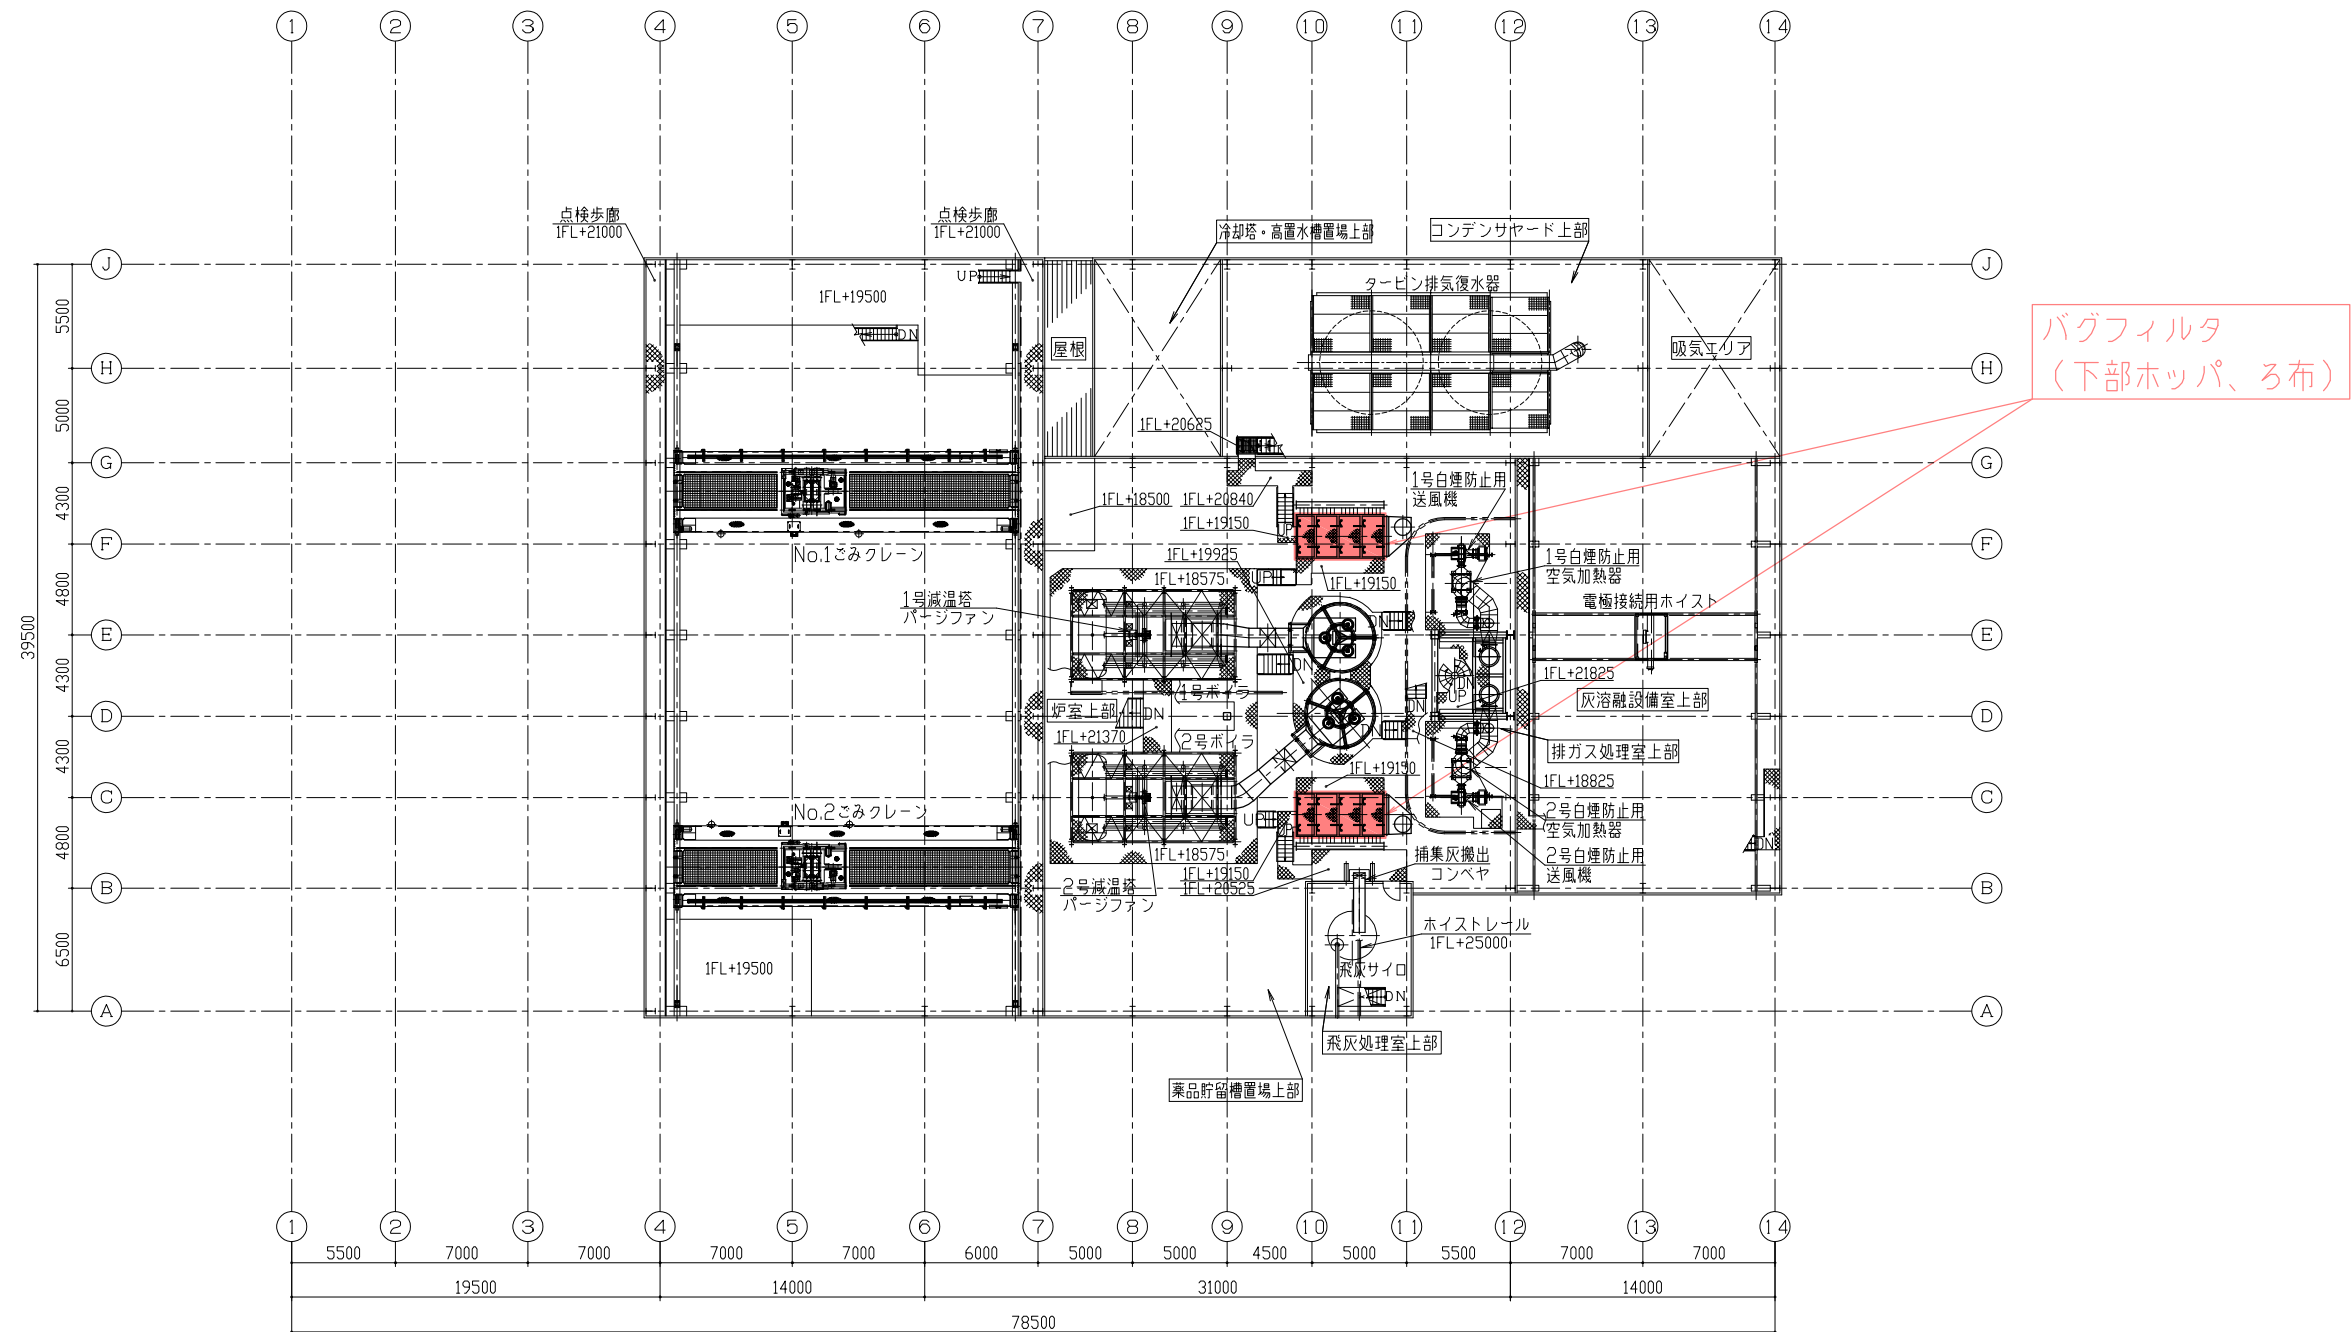

:更新範圍

図面名称


CG階平面および機器配置図
(1FL+20500)

尺度 A1=1:200 A3=1:400	第 角法	標準図番号
-------------------------	------	-------

出図年月日	整理番号
-------	------

記号	記事	署名	年月日
△			

更新対象なし

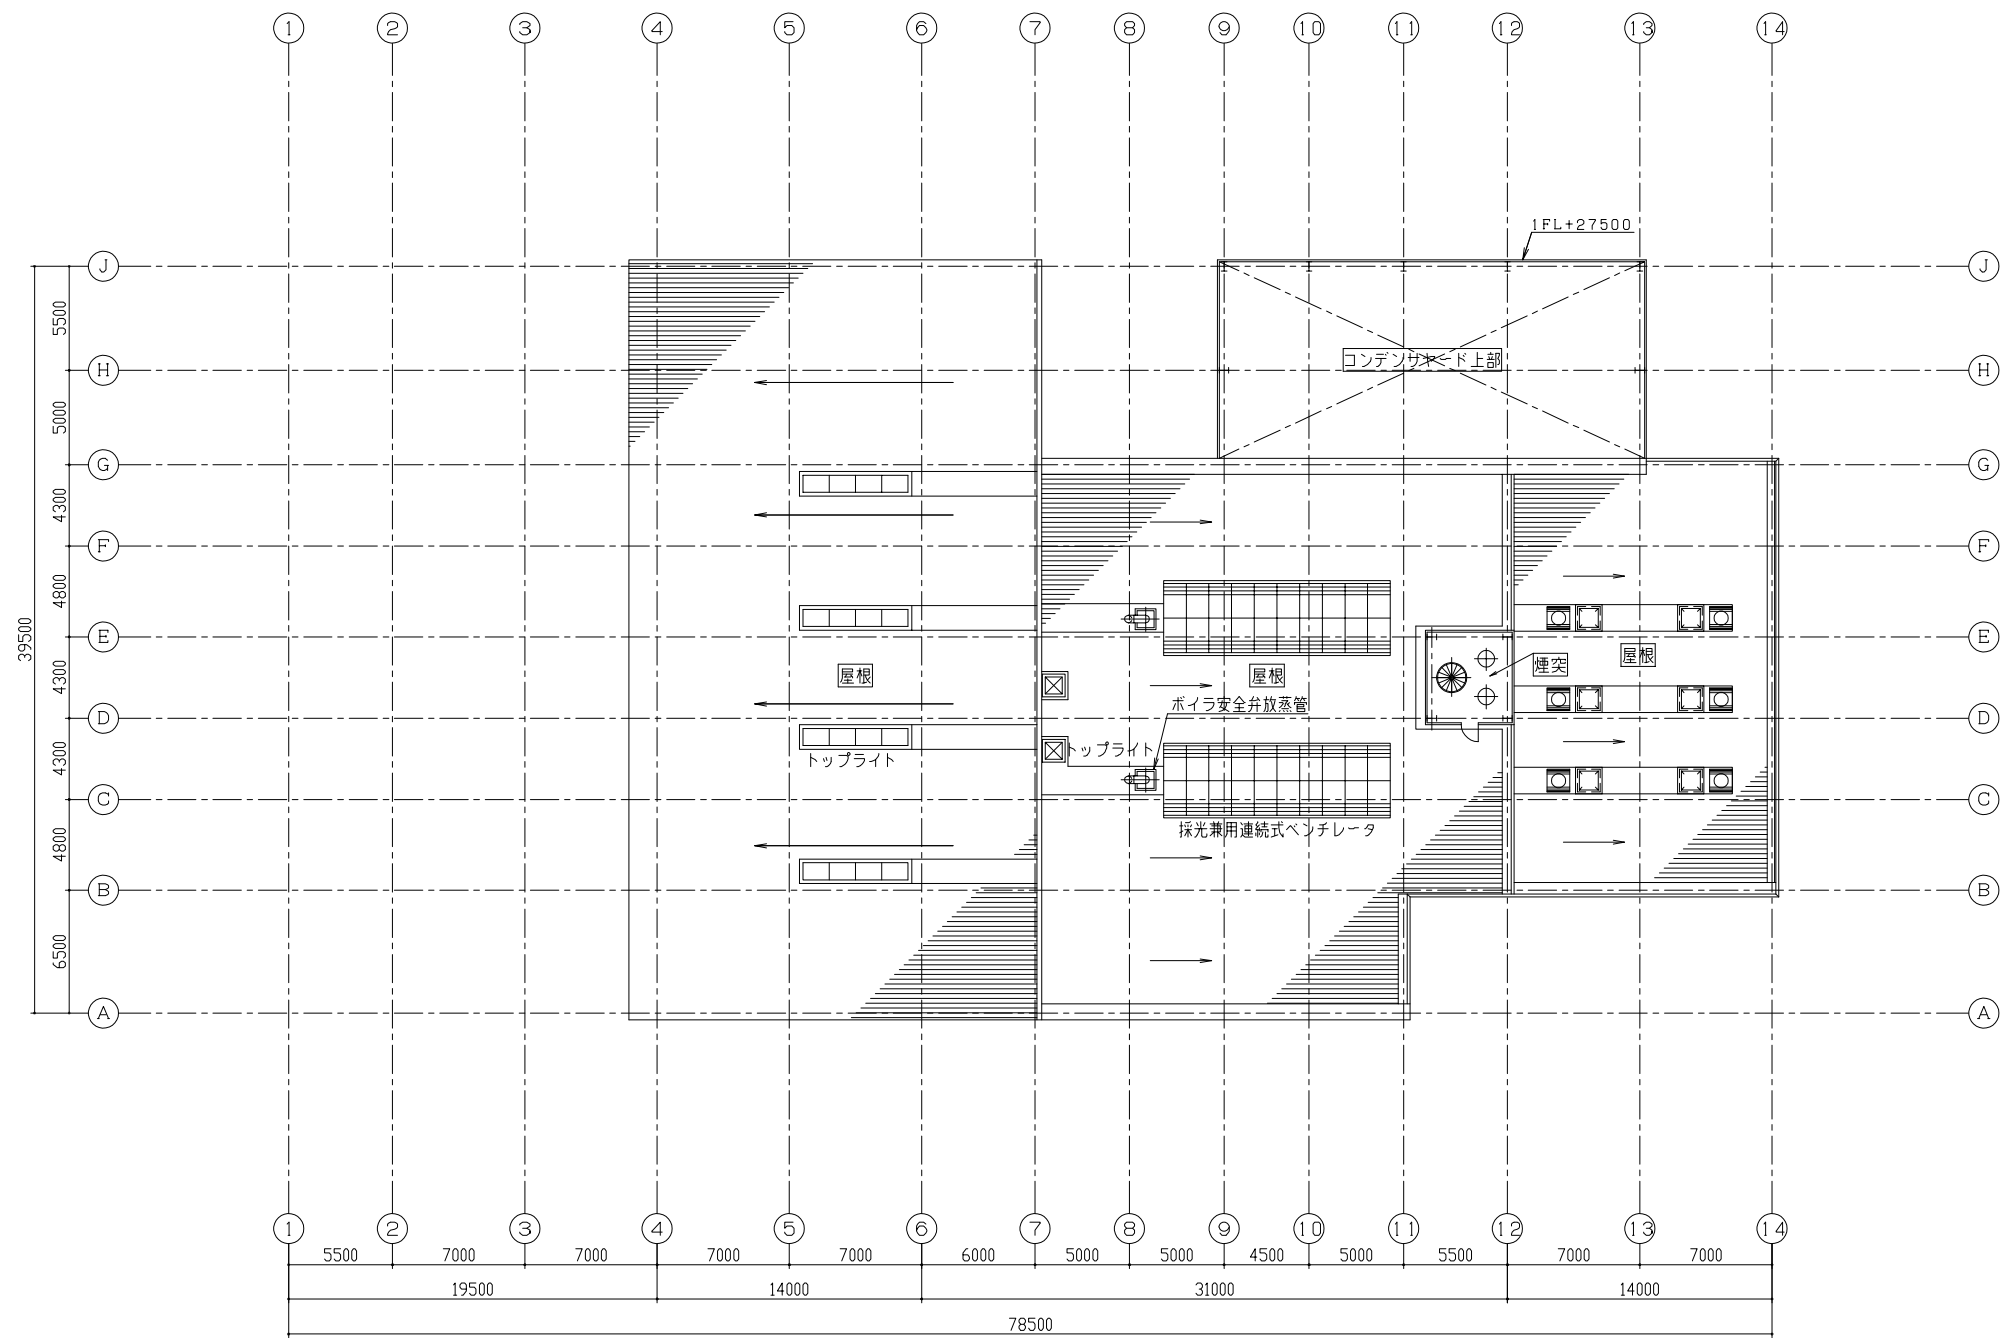


図面名称
屋根伏図
(1FL+25000)

尺度 A1=1:200
A3=1:400

第 角法 標準図番号

出図年月日 整理番号

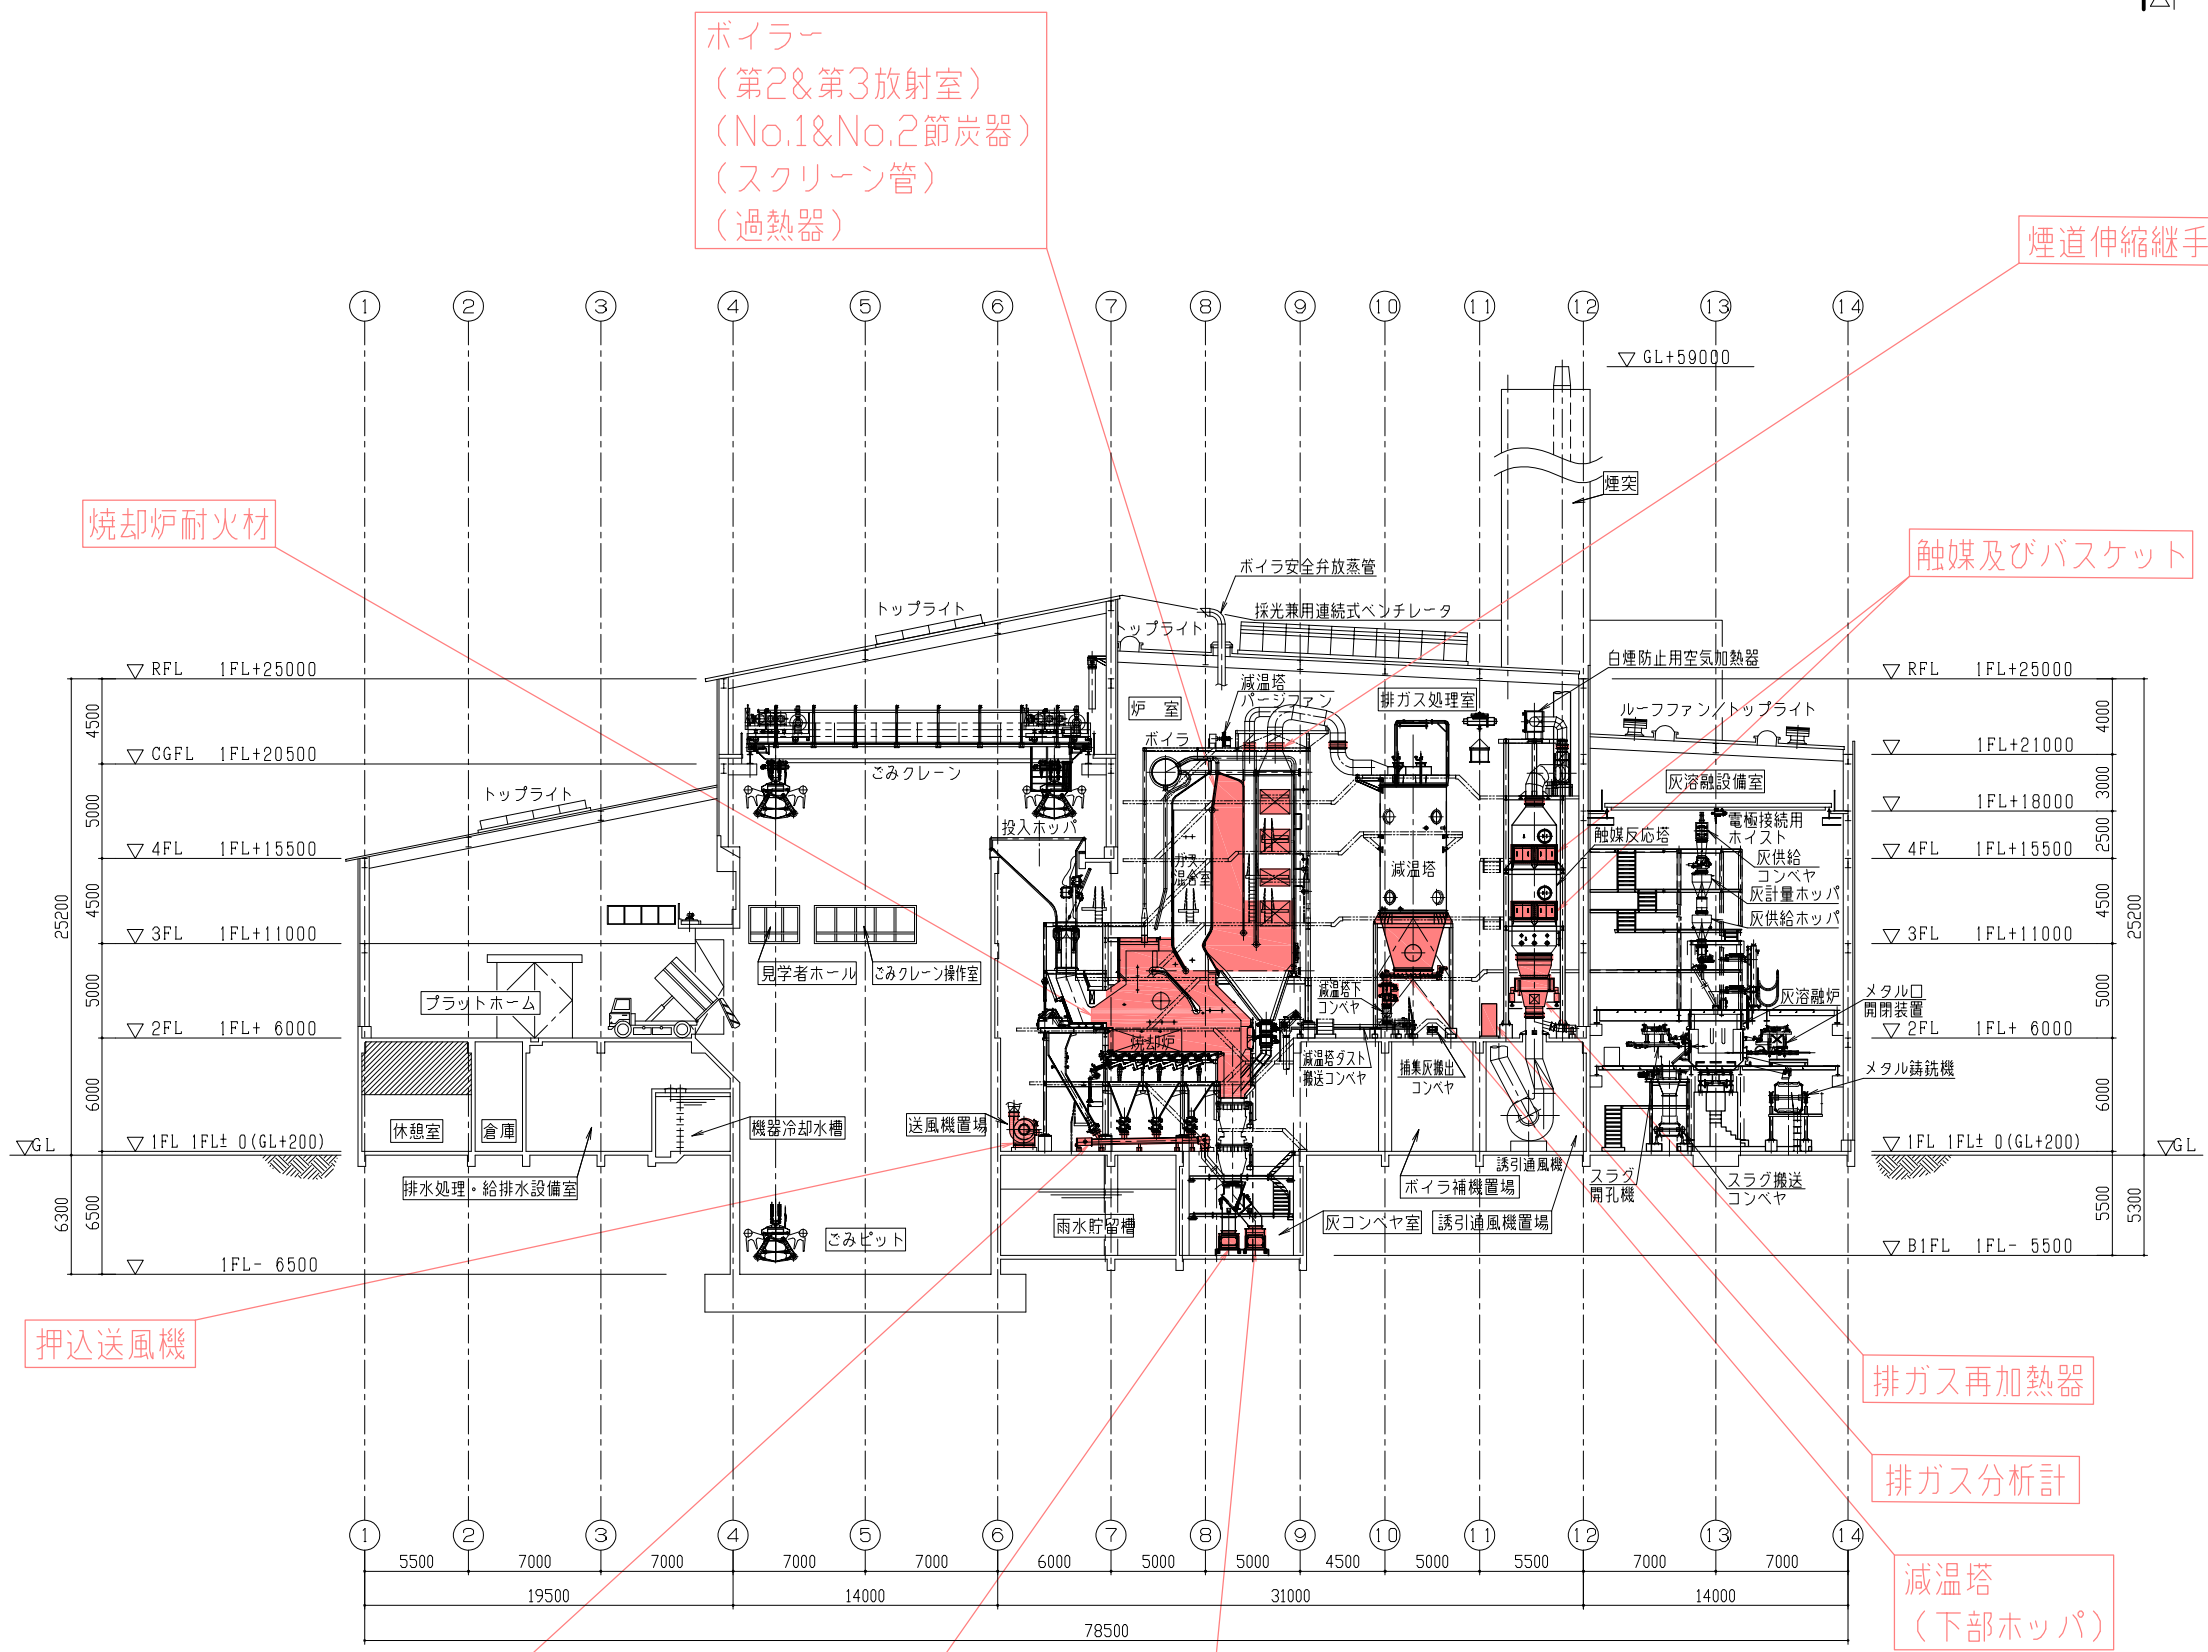

押込送風機

焼却炉耐火材

ボイラー
(第2&第3放射室)
(No.1&No.2節炭器)
(スクリーン管)
(過熱器)

煙道伸縮継手

触媒及びバスケット

排ガス再加熱器

排ガス分析計

減温塔
(下部ホッパ)

No.1灰コンベヤ


非常用灰コンベヤ

火格子下コンベヤ

更新範囲

図面名称
工場棟縦断面および機器配置図

尺度 A1=1:200
A3=1:400
第 角法 標準図番号

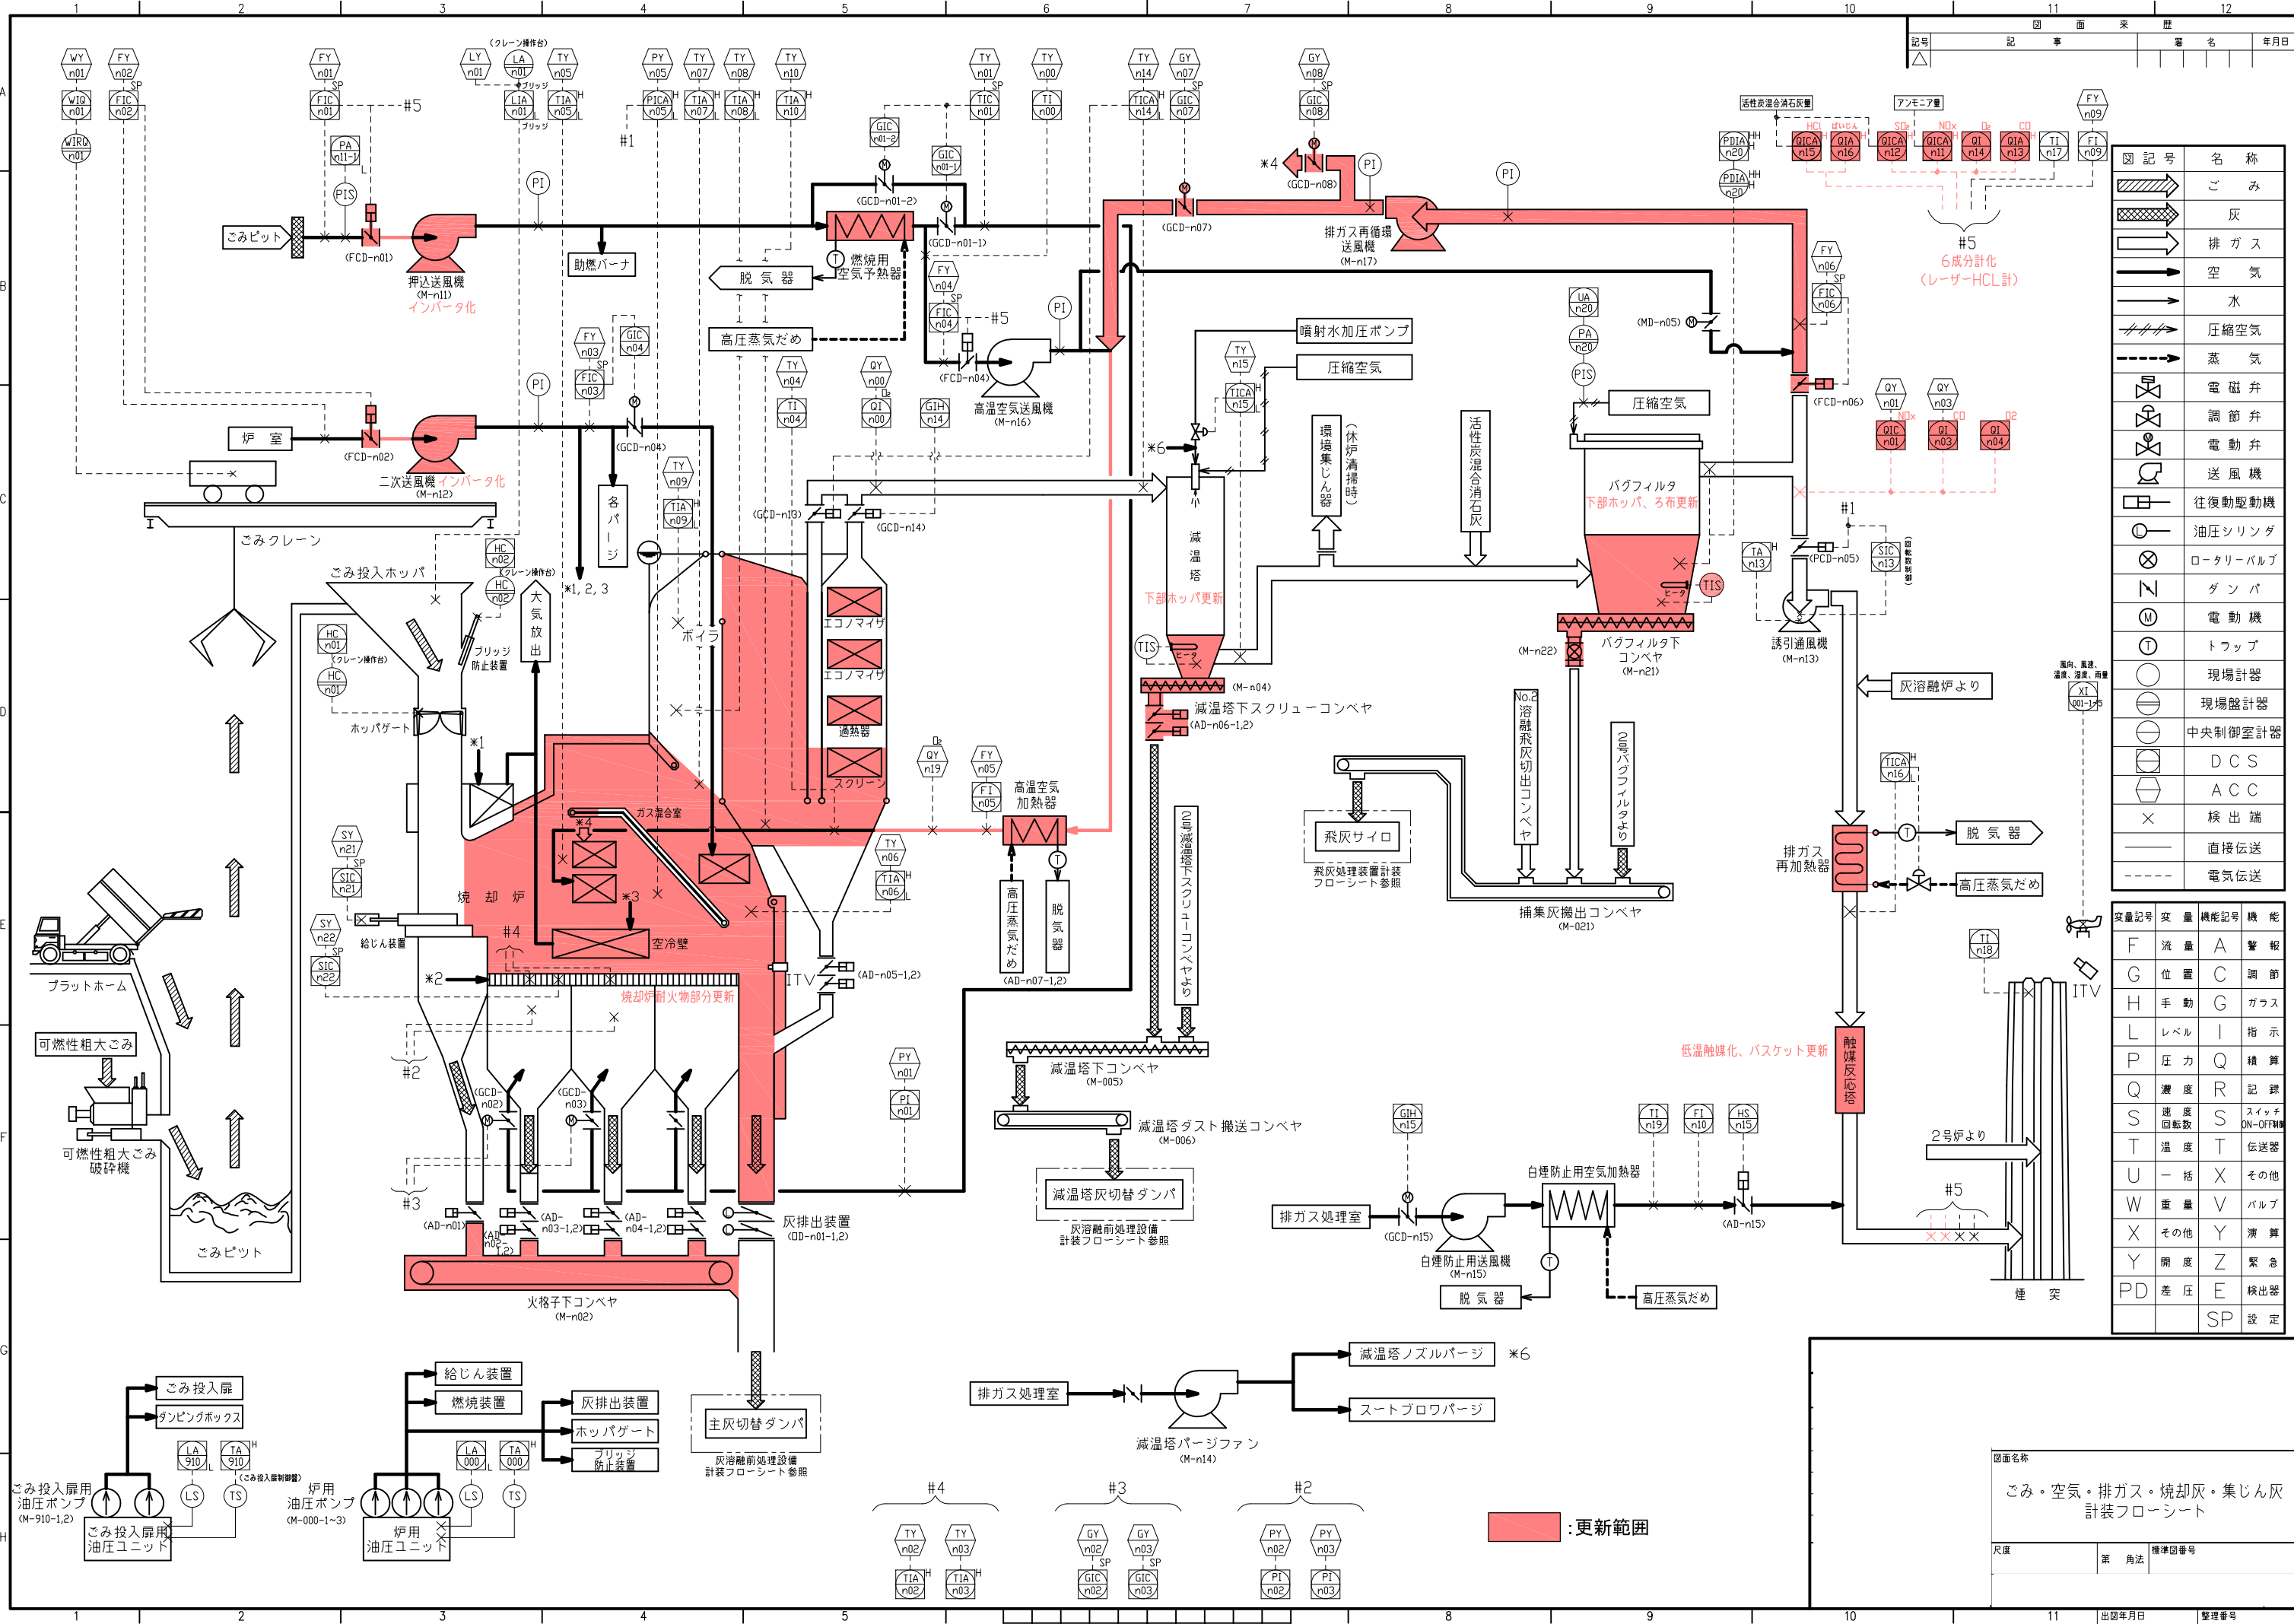

図記号	名称
	ごみ
	灰
	排ガス
	空気
	水
	圧縮空気
	蒸気
	電磁弁
	調節弁
	電動弁
	送風機
	往復動駆動機
	油圧シリンダ
	ロータリーバルブ
	ダンパ
	電動機
	トラップ
	現場計器
	現場盤計器
	中央制御室計器
	DCS
	ACC
	検出端
	直接伝送
	電気伝送

変量記号	変量	機能記号	機能
F	流量	A	警報
G	位置	C	調節
H	手動	G	ガラス
L	レベル	I	指示
P	圧力	Q	積算
Q	濃度	R	記録
S	速度	S	スイッチ
T	温度	T	伝送器
U	一括	X	その他
W	重量	V	バルブ
X	その他	Y	演算
Y	開度	Z	緊急
PD	差圧	E	検出器
		SP	設定


図面名称
ごみ・空気・排ガス・焼却灰・集じん灰
計装フローシート

尺度
第 角法
標準図番号

出図年月日
整理番号

更新範囲


NES NF37011A

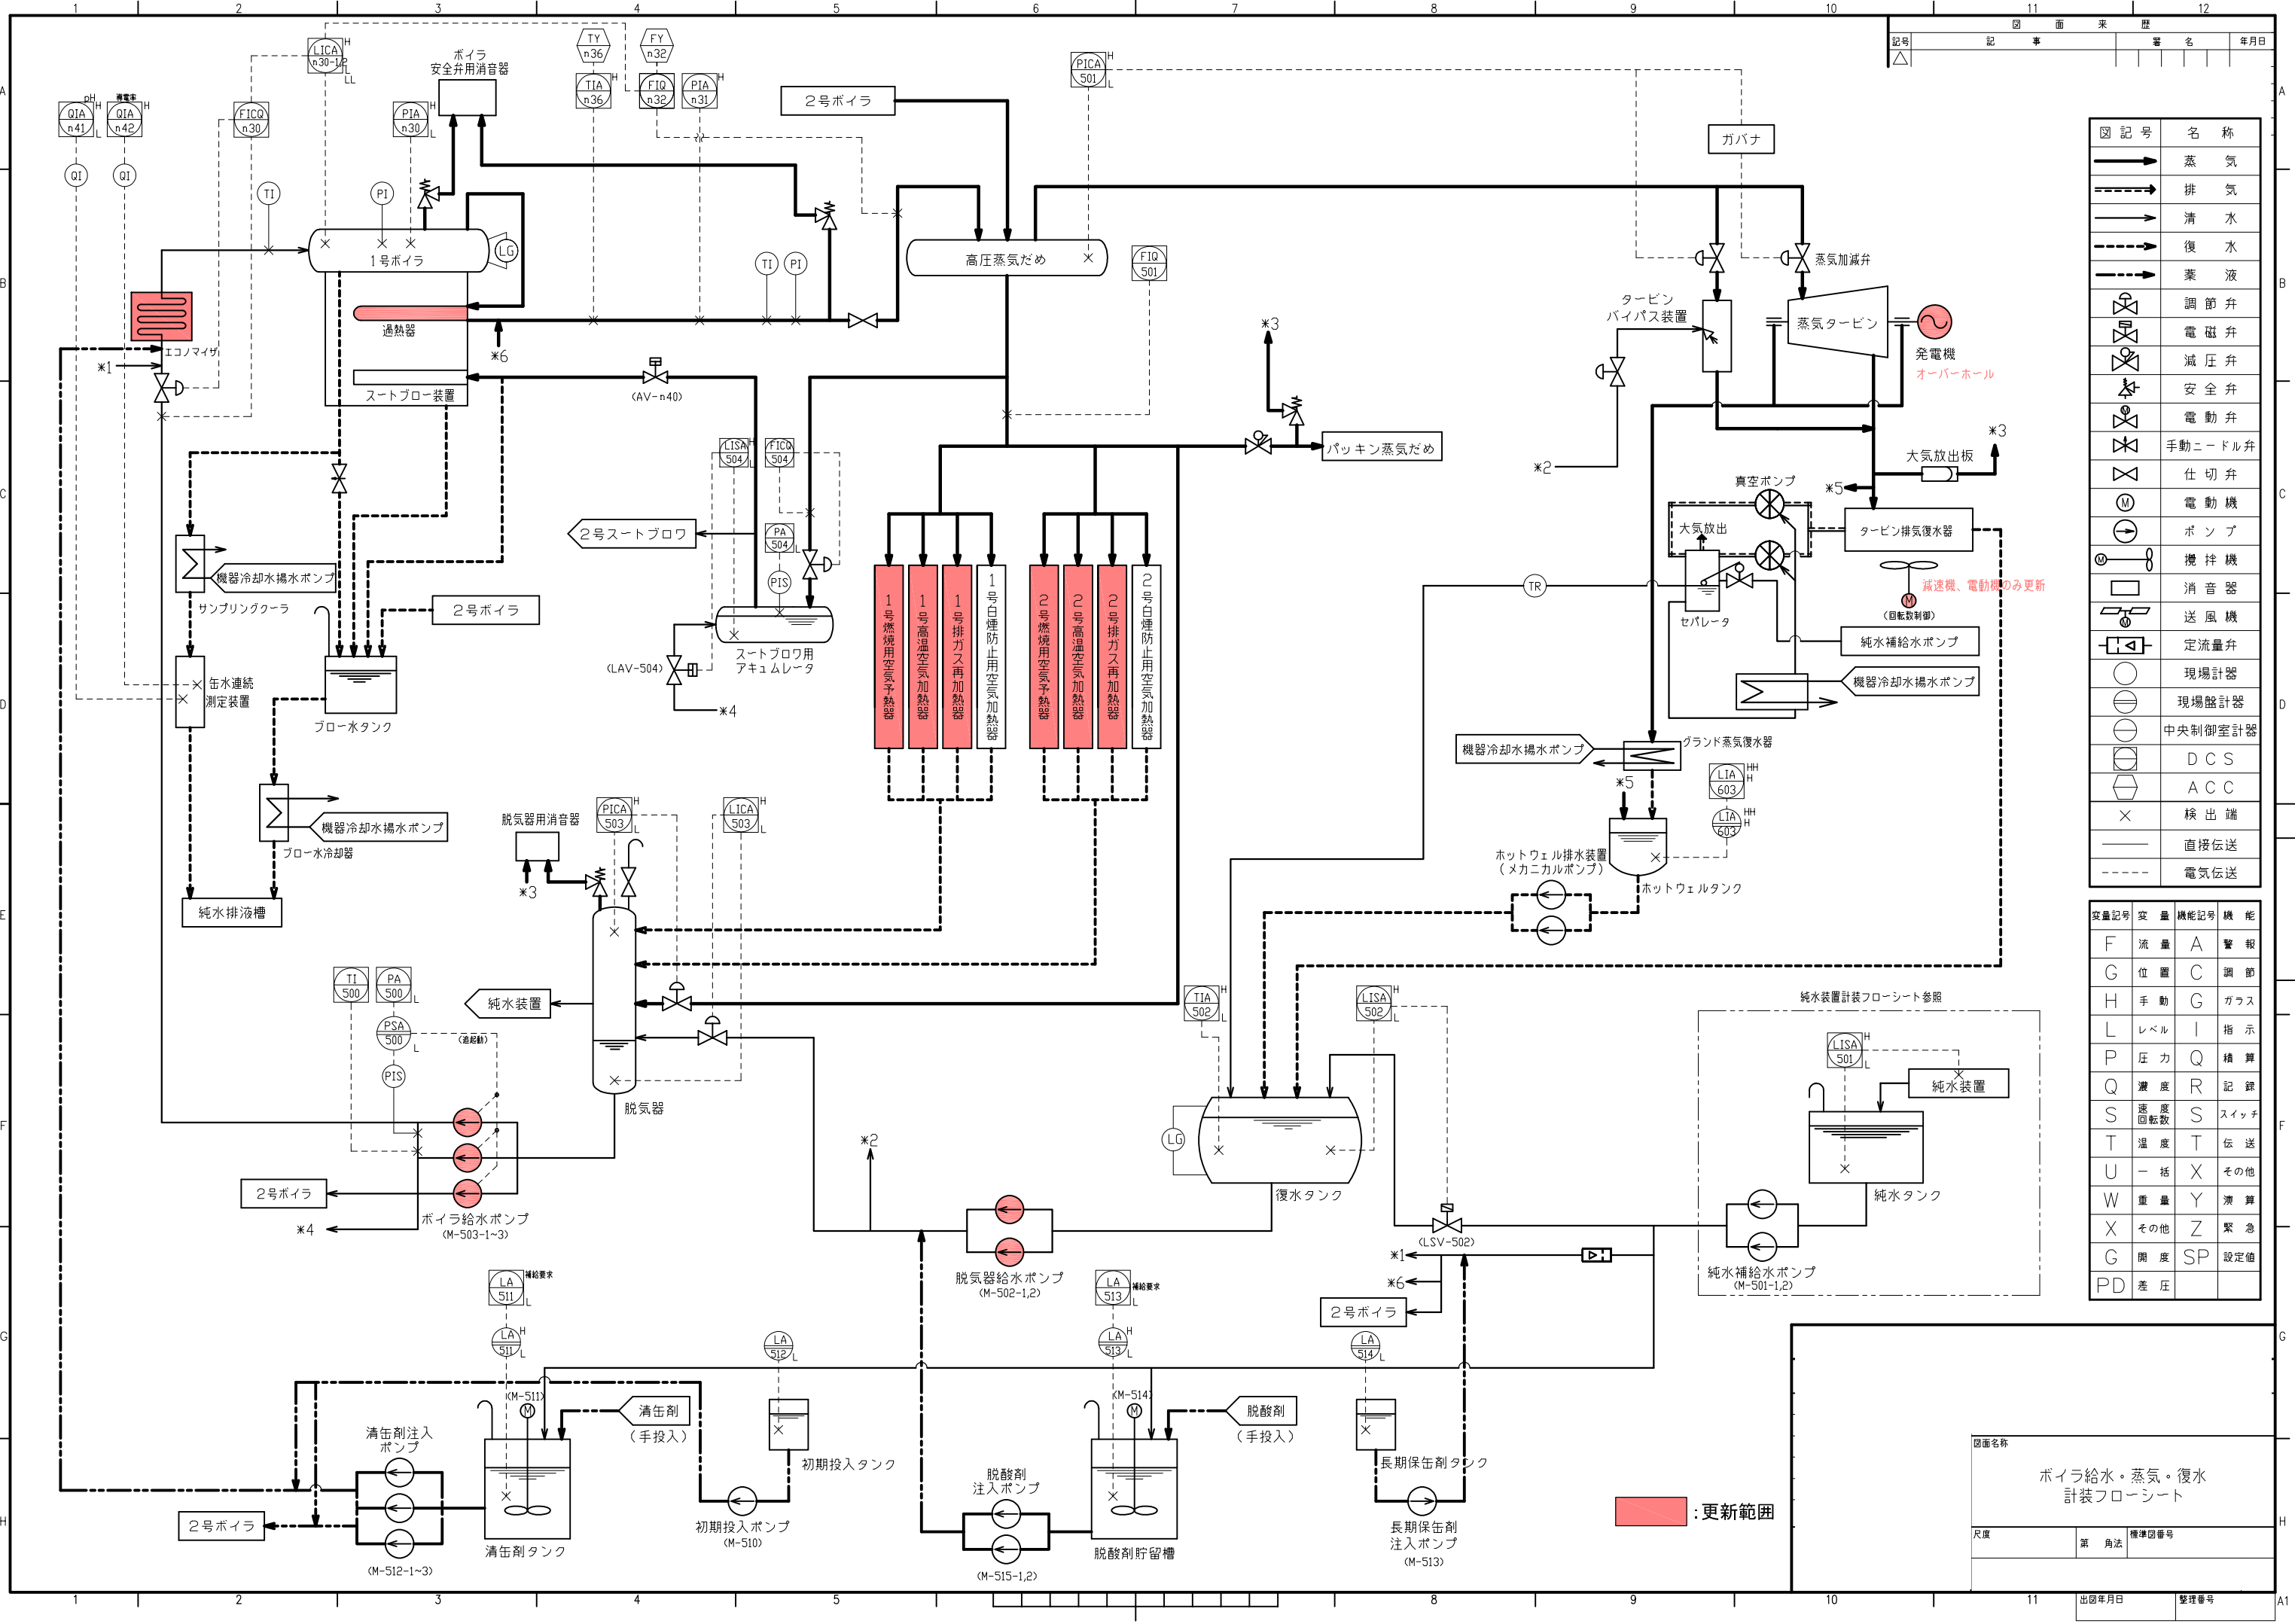


記号	記事	署名	年月日
△			

図記号	名称
→	蒸気
---→	排気
→	清水
---→	復水
→	薬液
◇	調節弁
◇	電磁弁
◇	減圧弁
◇	安全弁
◇	電動弁
◇	手動ニードル弁
◇	仕切弁
M	電動機
→	ポンプ
→	攪拌機
□	消音器
→	送風機
◇	定流量弁
○	現場計器
○	現場盤計器
○	中央制御室計器
◇	DCS
◇	ACC
X	検出端
→	直接伝送
---	電気伝送

変量記号	変量	機能記号	機能
F	流量	A	警報
G	位置	C	調節
H	手動	G	ガラス
L	レベル	I	指示
P	圧力	Q	積算
Q	濃度	R	記録
S	速度	S	スイッチ
T	温度	T	伝送
U	一括	X	その他
W	重量	Y	演算
X	その他	Z	緊急
G	開度	SP	設定値
PD	差圧		

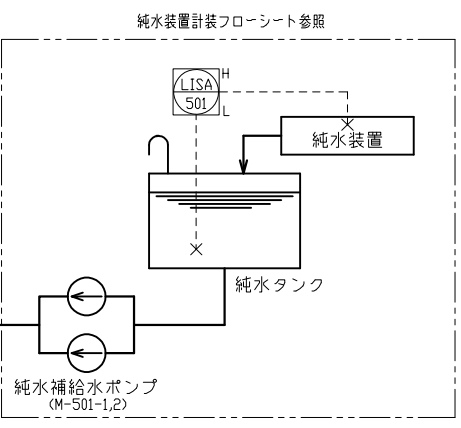

更新範囲

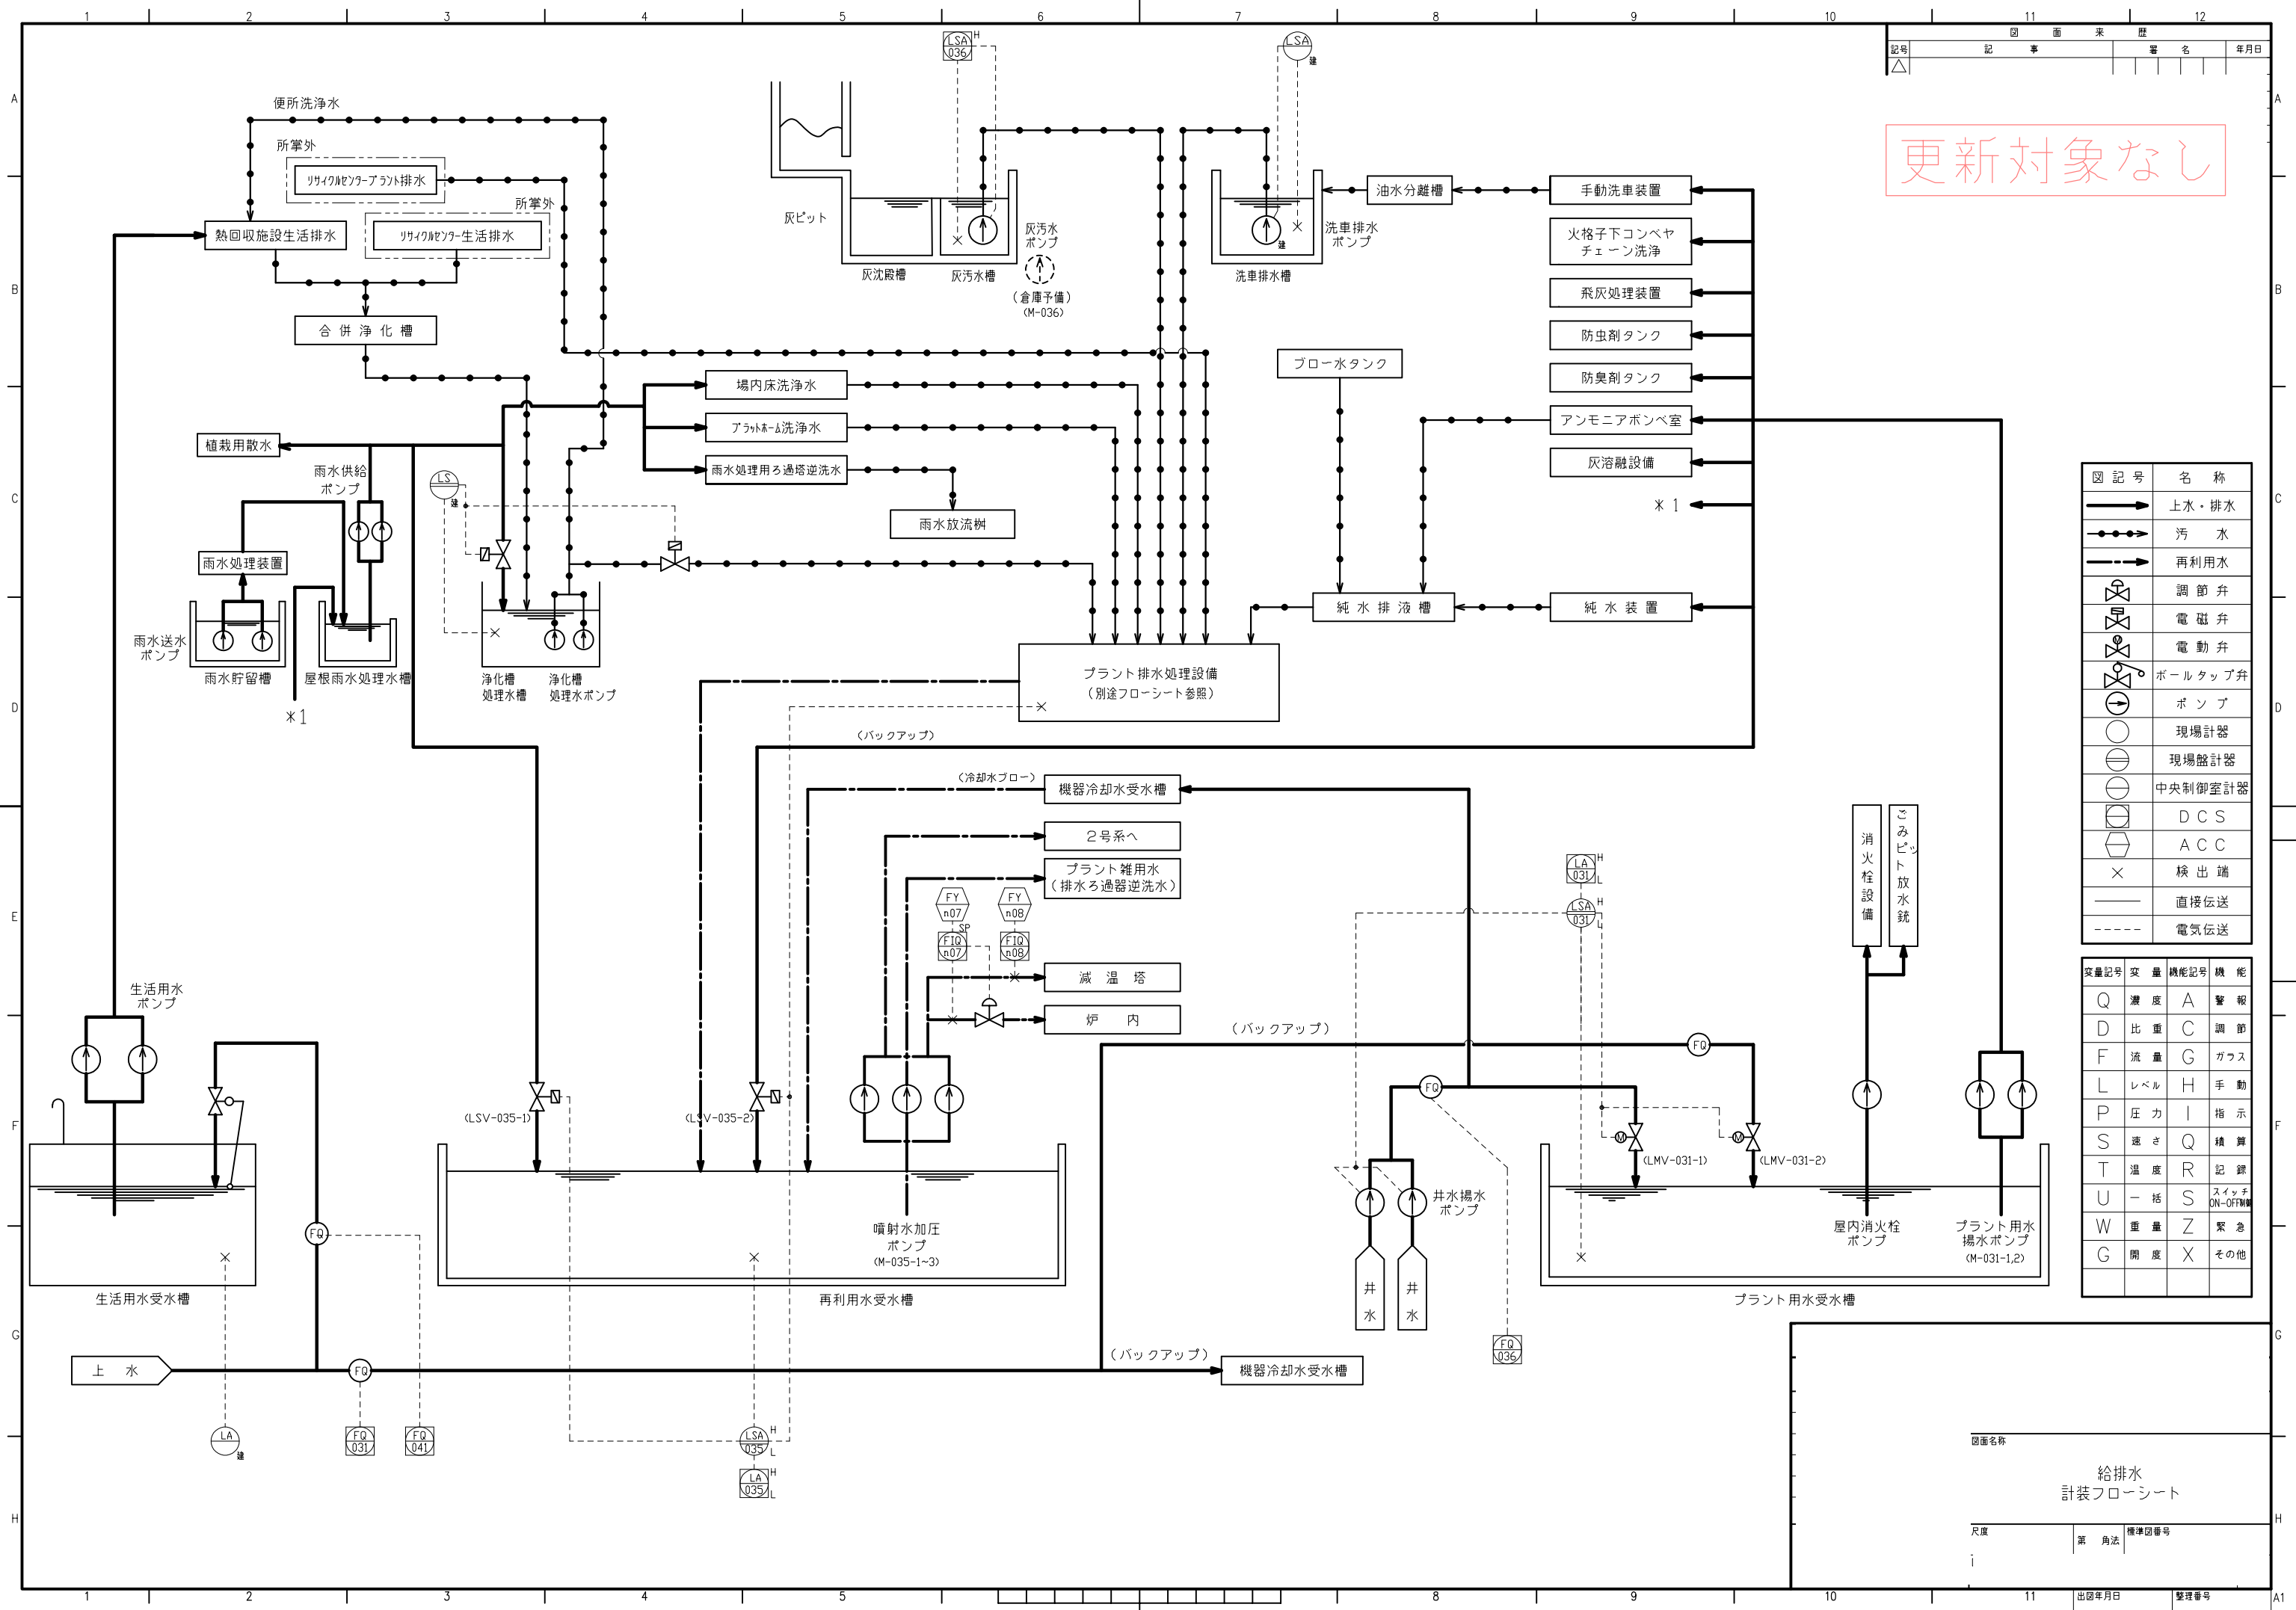


記号	記事	署名	年月日
△			

更新対象なし


図記号	名称
	冷却水
	薬液
	調節弁
	電磁弁
	電動弁
	手動弁
	定流量弁
	ポンプ
	現場計器
	現場盤計器
	中央制御室計器
	D C S
	検出端
	直接伝送
	電気伝送

変量記号	変量	機能記号	機能
Q	濃度	A	警報
D	比重	C	調節
F	流量	G	ガウス
L	レベル	I	指示
PD	差圧	Q	積算
S	速さ	R	記録
T	温度	S	スイッチ ON-OFF
U	一括	Z	緊急
X	その他	Y	その他
G	開度		

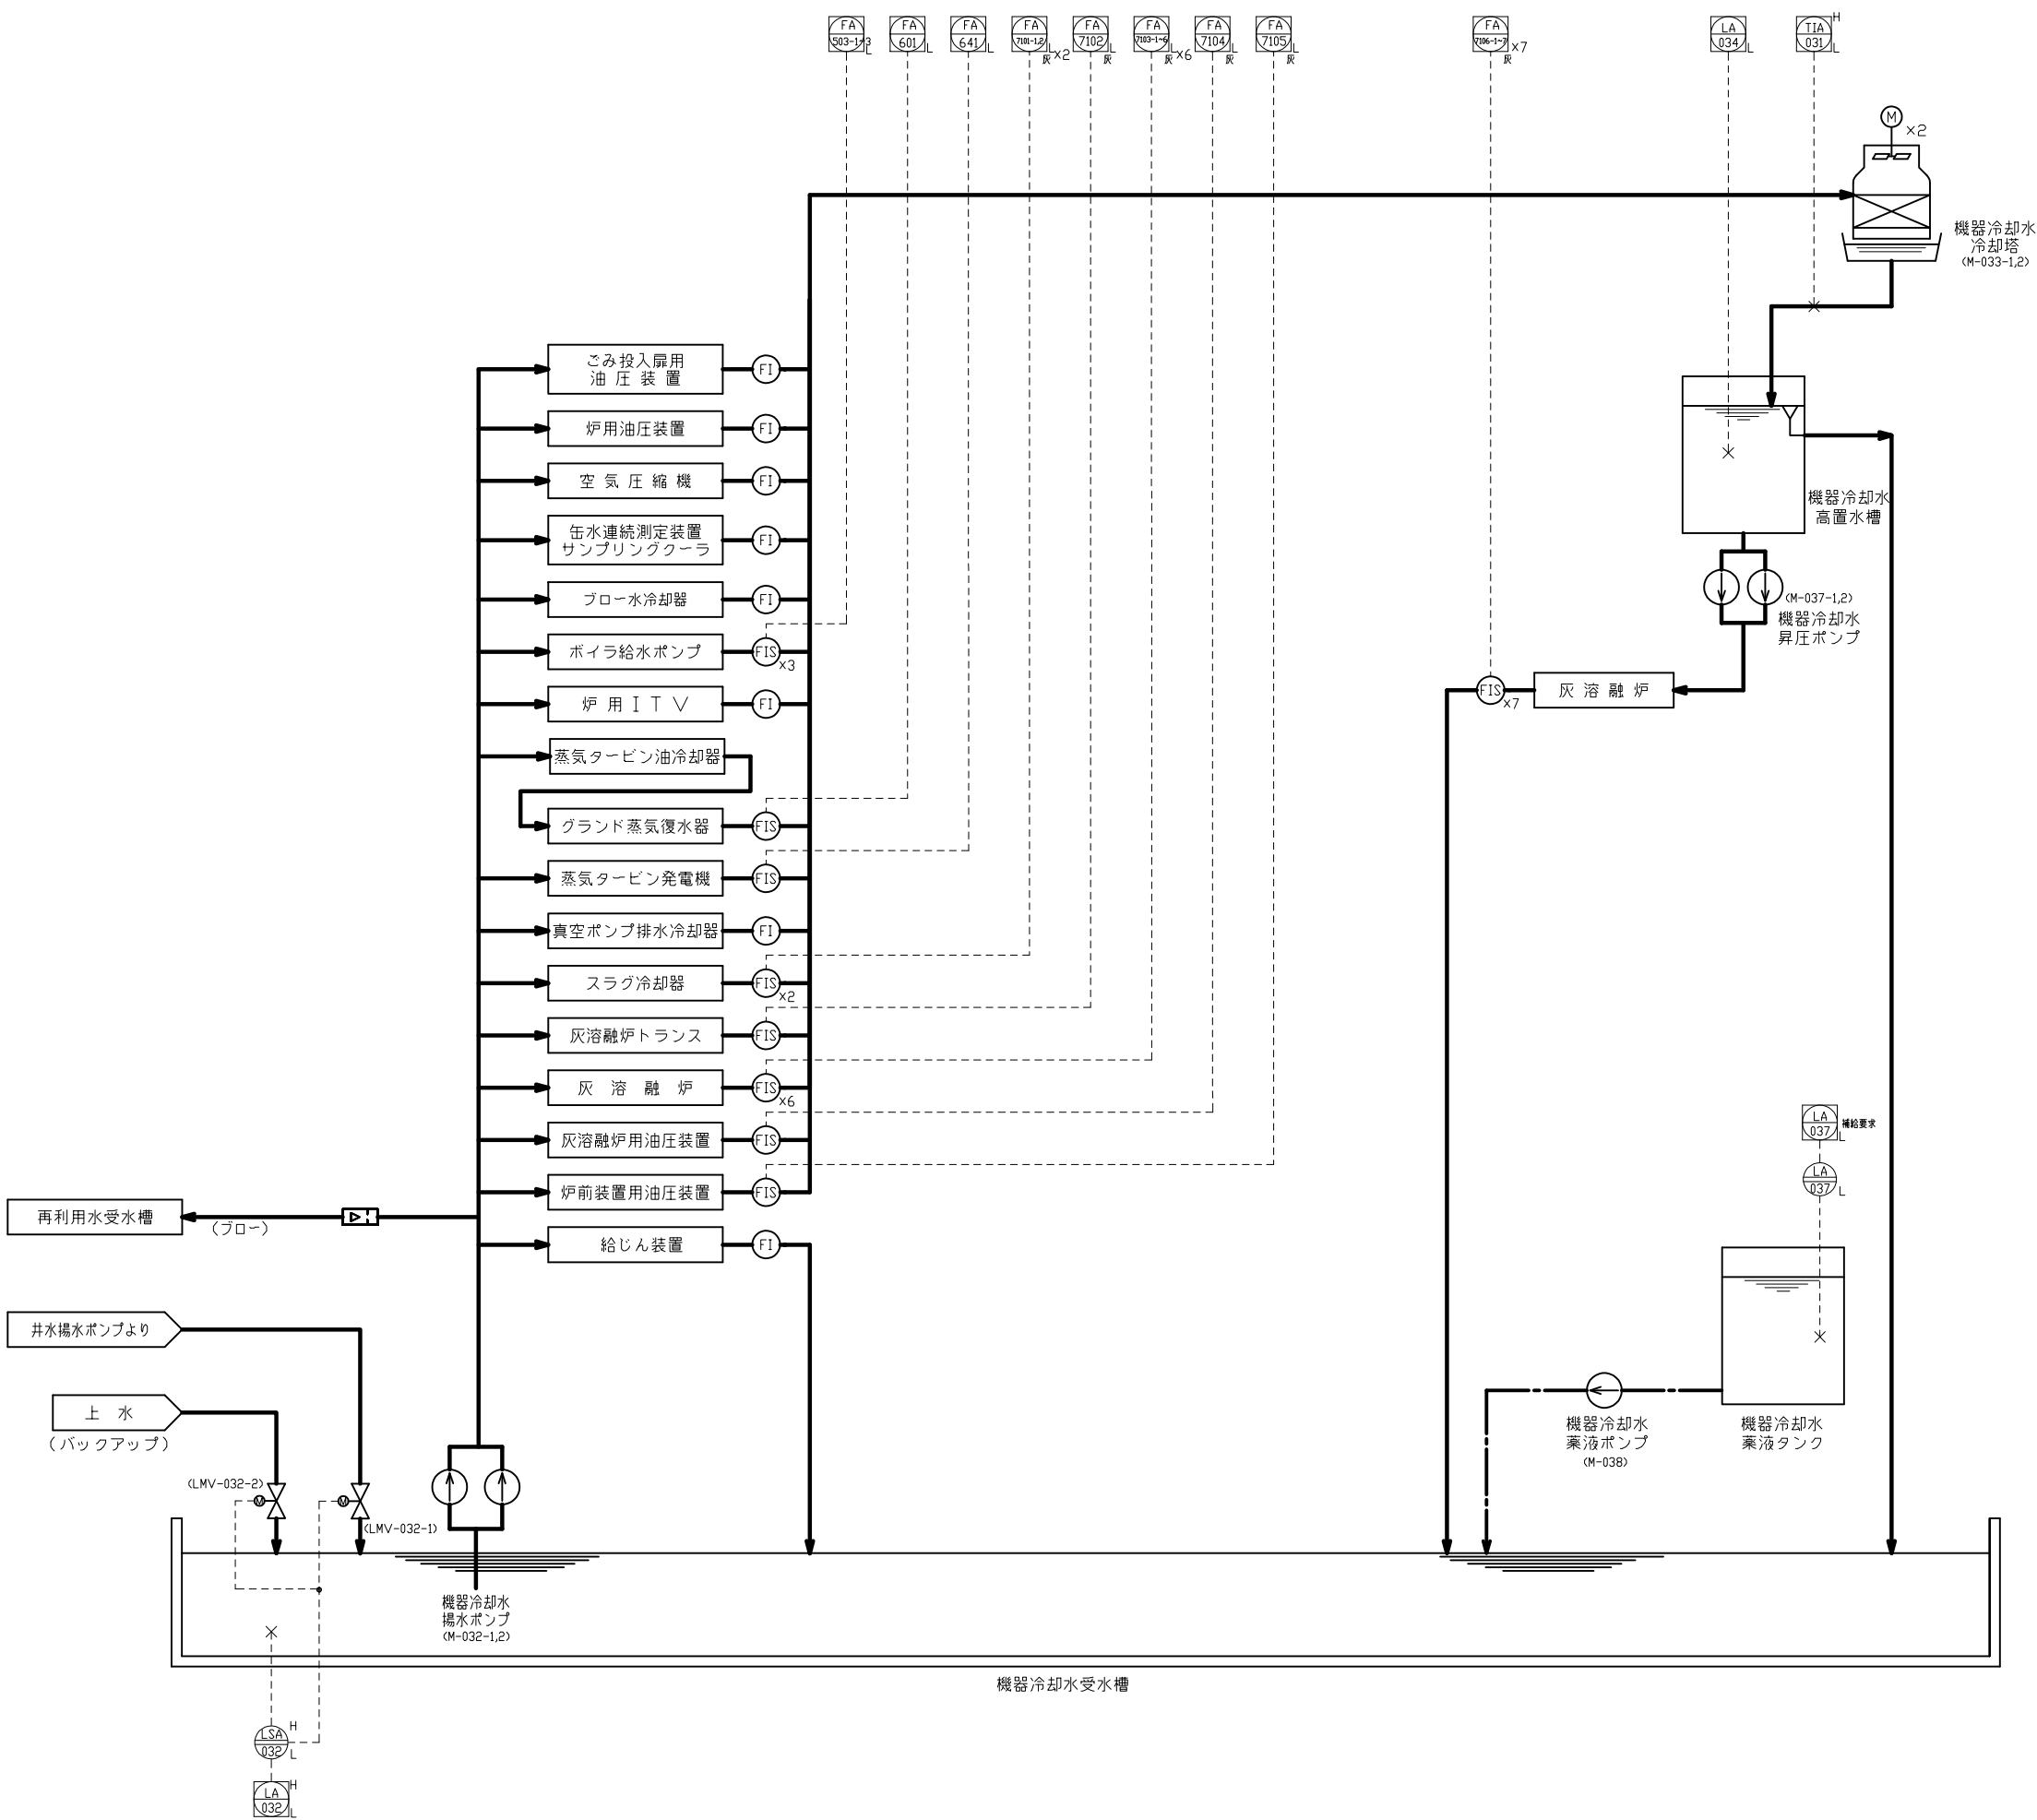


図面名称		
冷却水 計装フローシート		
尺度	第 角法	標準図番号
出図年月日		整理番号

更新対象なし

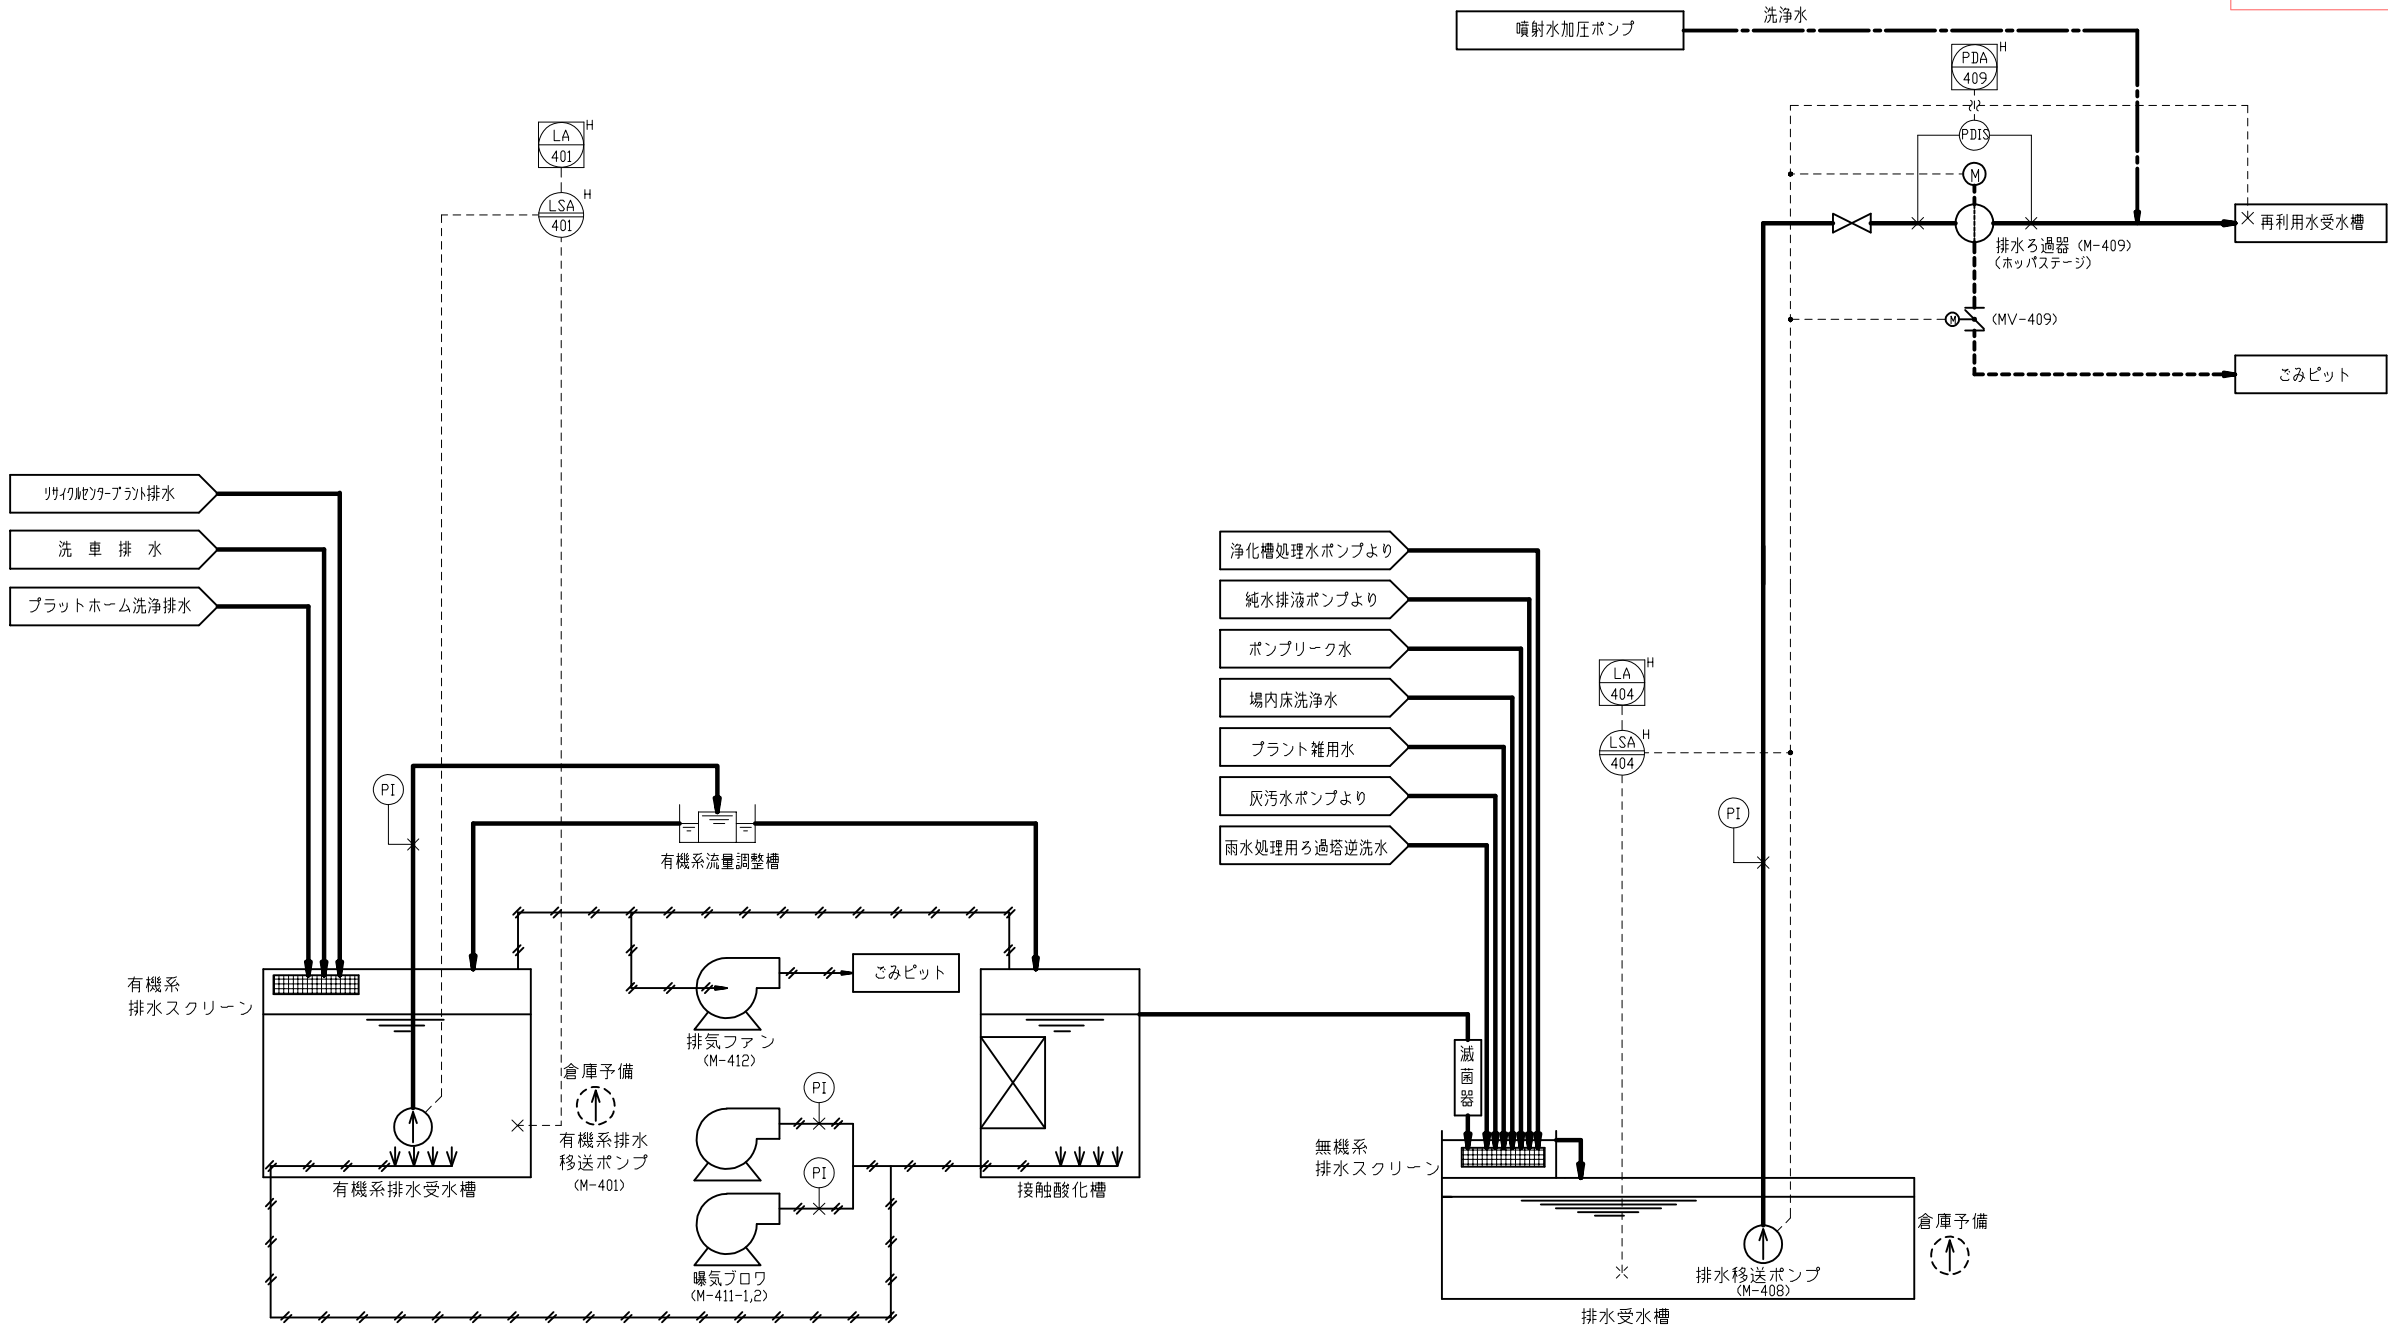

図記号	名 称
	汚水・処理水
	洗浄排液
	再利用水
	空 気
	仕 切 弁
	ポ ン プ
	現場計器
	現場盤計器
	中央制御室計器
	DCS
	直接伝送
	電気伝送
	検出端

変量記号	変 量	機能記号	機 能
F	流 量	A	警 報
L	レベル	C	調 節
P	圧 力	G	ガラス
S	速 さ	H	手動設定
T	温 度	I	指 示
U	一 活	Q	積 算
W	重 量	R	記 録
Y	開 度	S	スイッチ ON-OFF 制御
PD	差 圧	Z	緊 急
		Y	その他

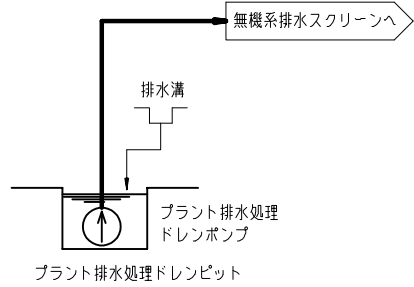

図面名称		
排水処理 計装フローシート		
尺度	第 角法	標準図番号

NES NF37011A

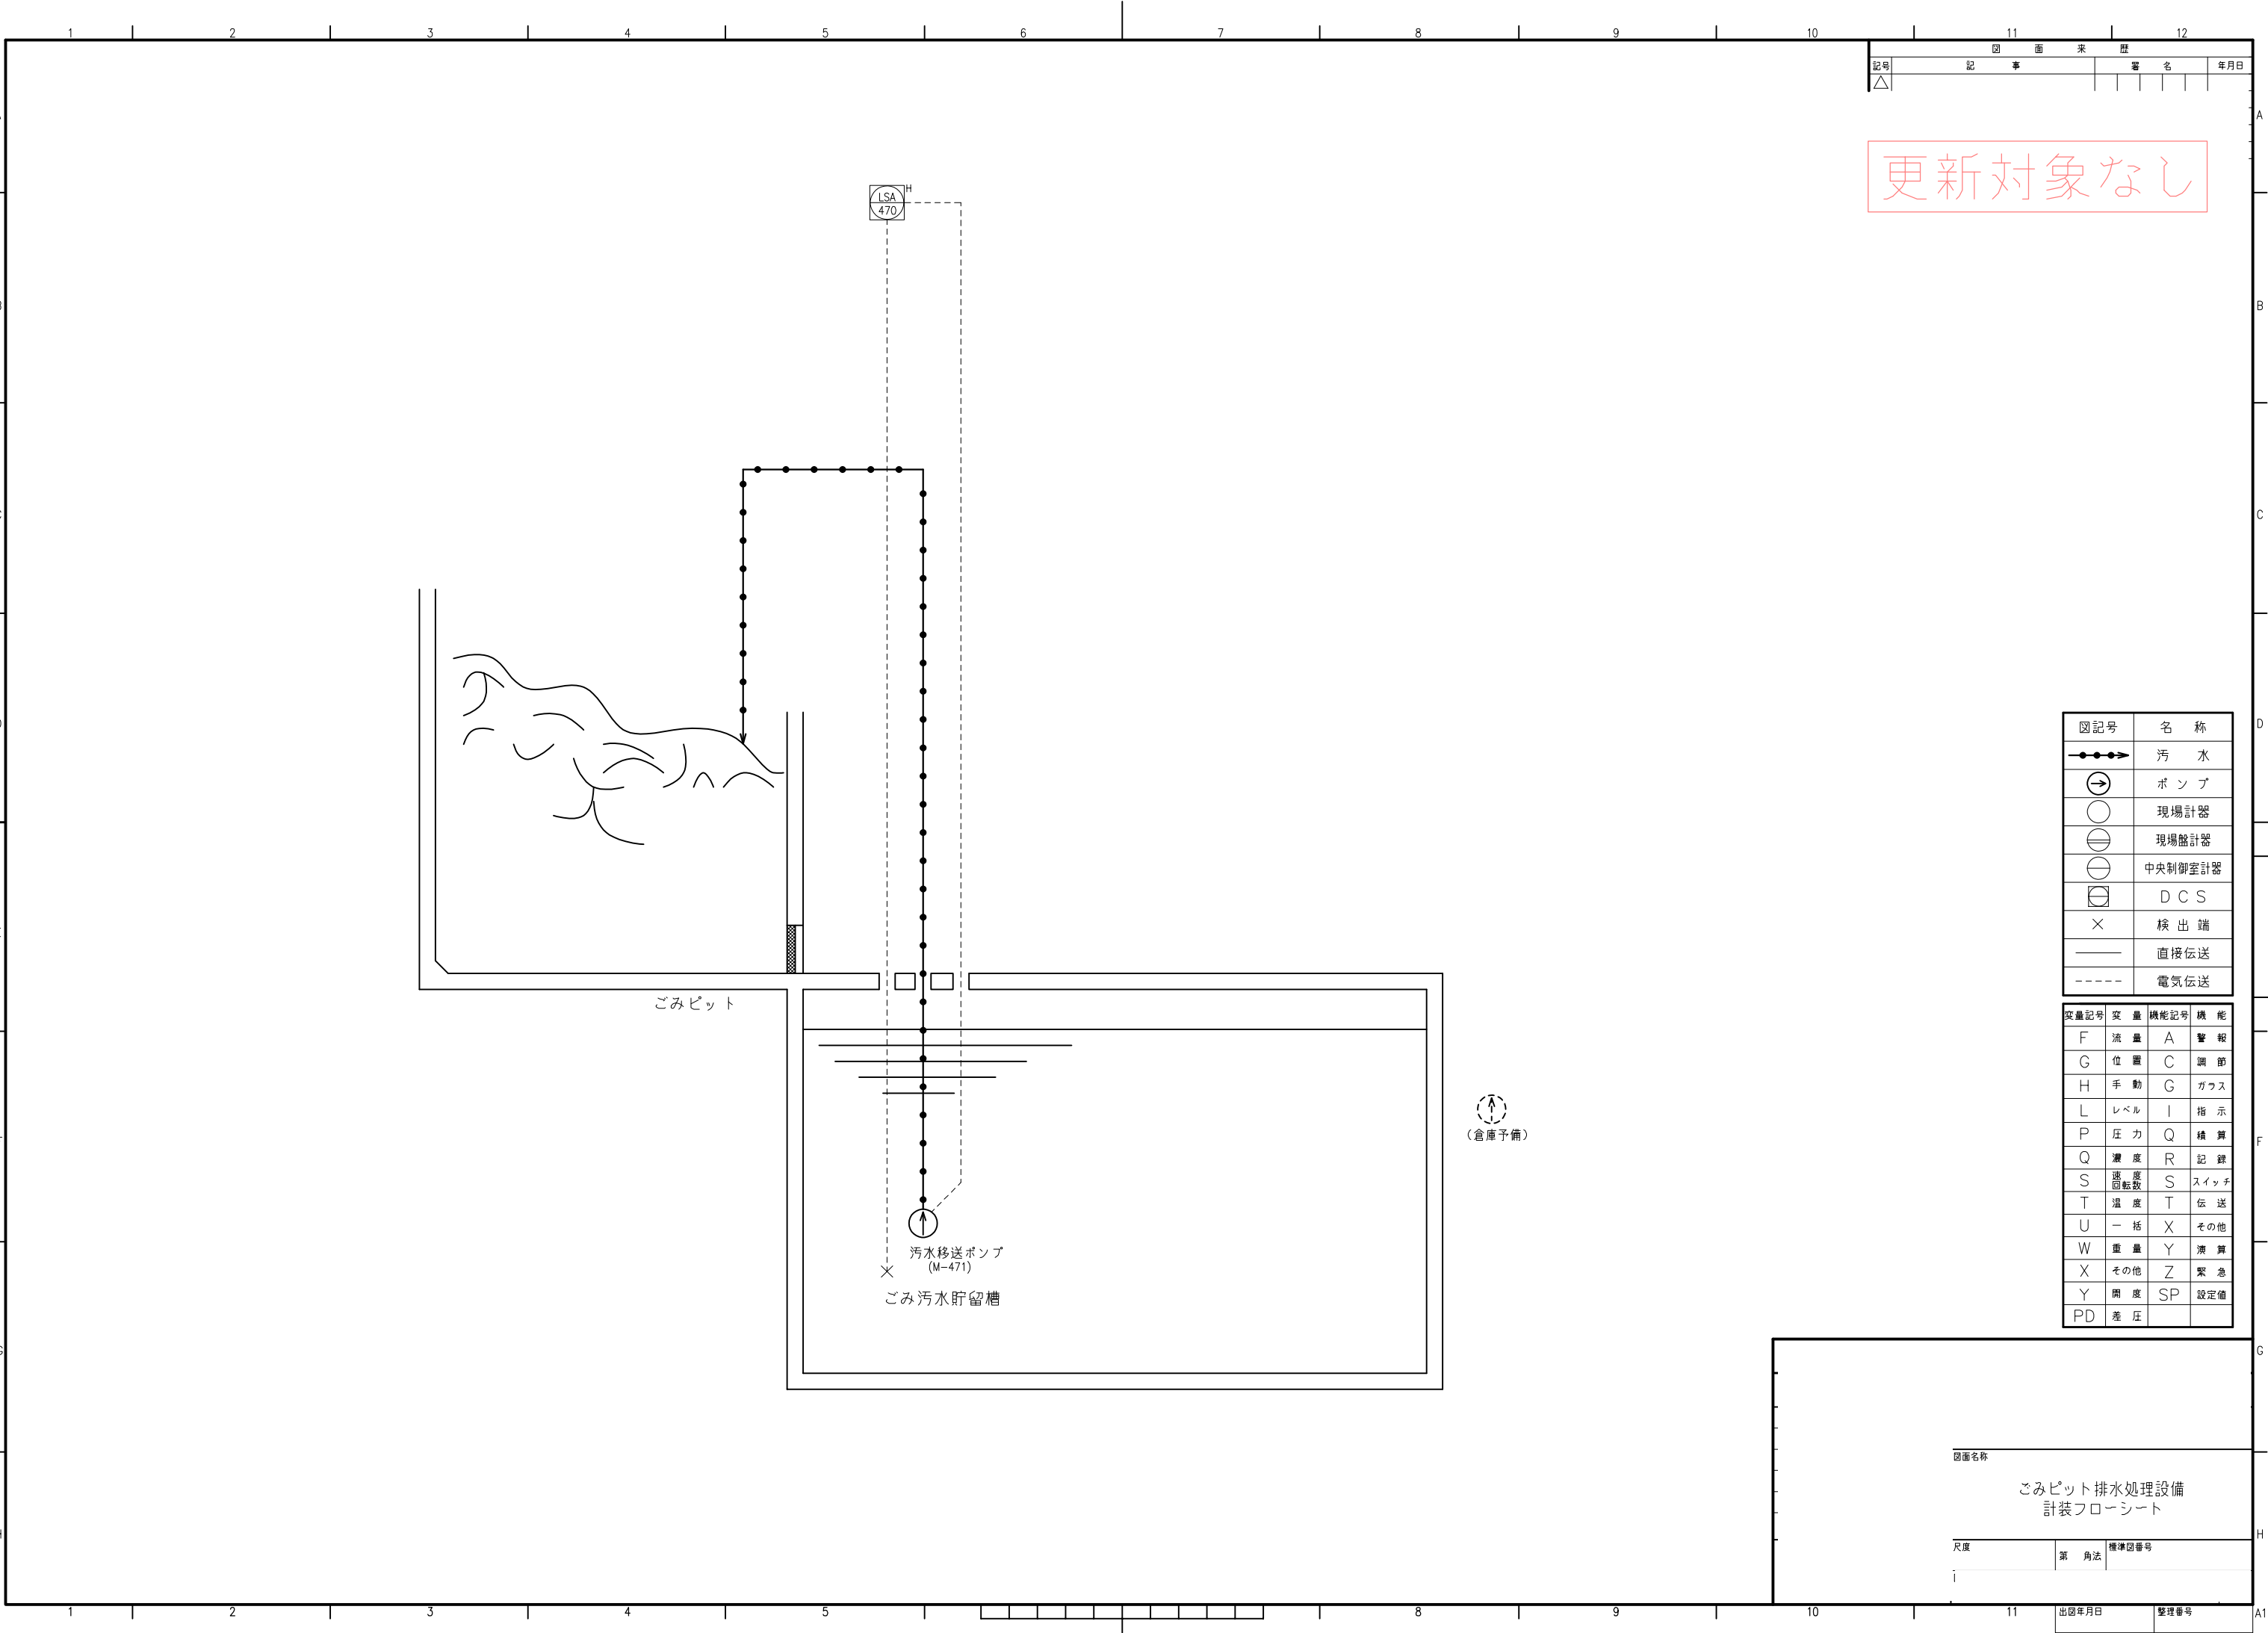



図 面 来 歴			
記号	記 事	審 名	年月日
△			

図 記 号	名 称
	蒸 気
	清 水
	冷 却 水
	ドレン・復水
	空気抜管
	調 節 弁
	電 磁 弁
	逆 止 弁
	減 圧 弁
	安 全 弁
	電 動 弁
	ボールタップ弁
	仕 切 弁
	ポ ン プ
	電 動 機
	大気放出板
	消 音 器
	オリフィス
	現場計器
	現場盤計器
	中央制御室計器
	D C S
	検 出 端
	直接伝送
	電気伝送

変量記号	変 量	機能記号	機 能
F	流 量	A	警 報
G	位 置	C	調 節
H	手 動	G	ガウス
L	レベル	I	指 示
P	圧 力	Q	積 算
Q	濃 度	R	記 録
S	速 度	S	スウィッチ
T	温 度	T	伝 送
U	一 括	X	その他
W	重 量	Y	演 算
X	その他	Z	緊 急
PD	差 圧	SP	設定値
K	時 間		

図面名称		
蒸気タービン 計装フローシート (1/2)		
尺度	第 角法	標準図番号

出図年月日 整理番号

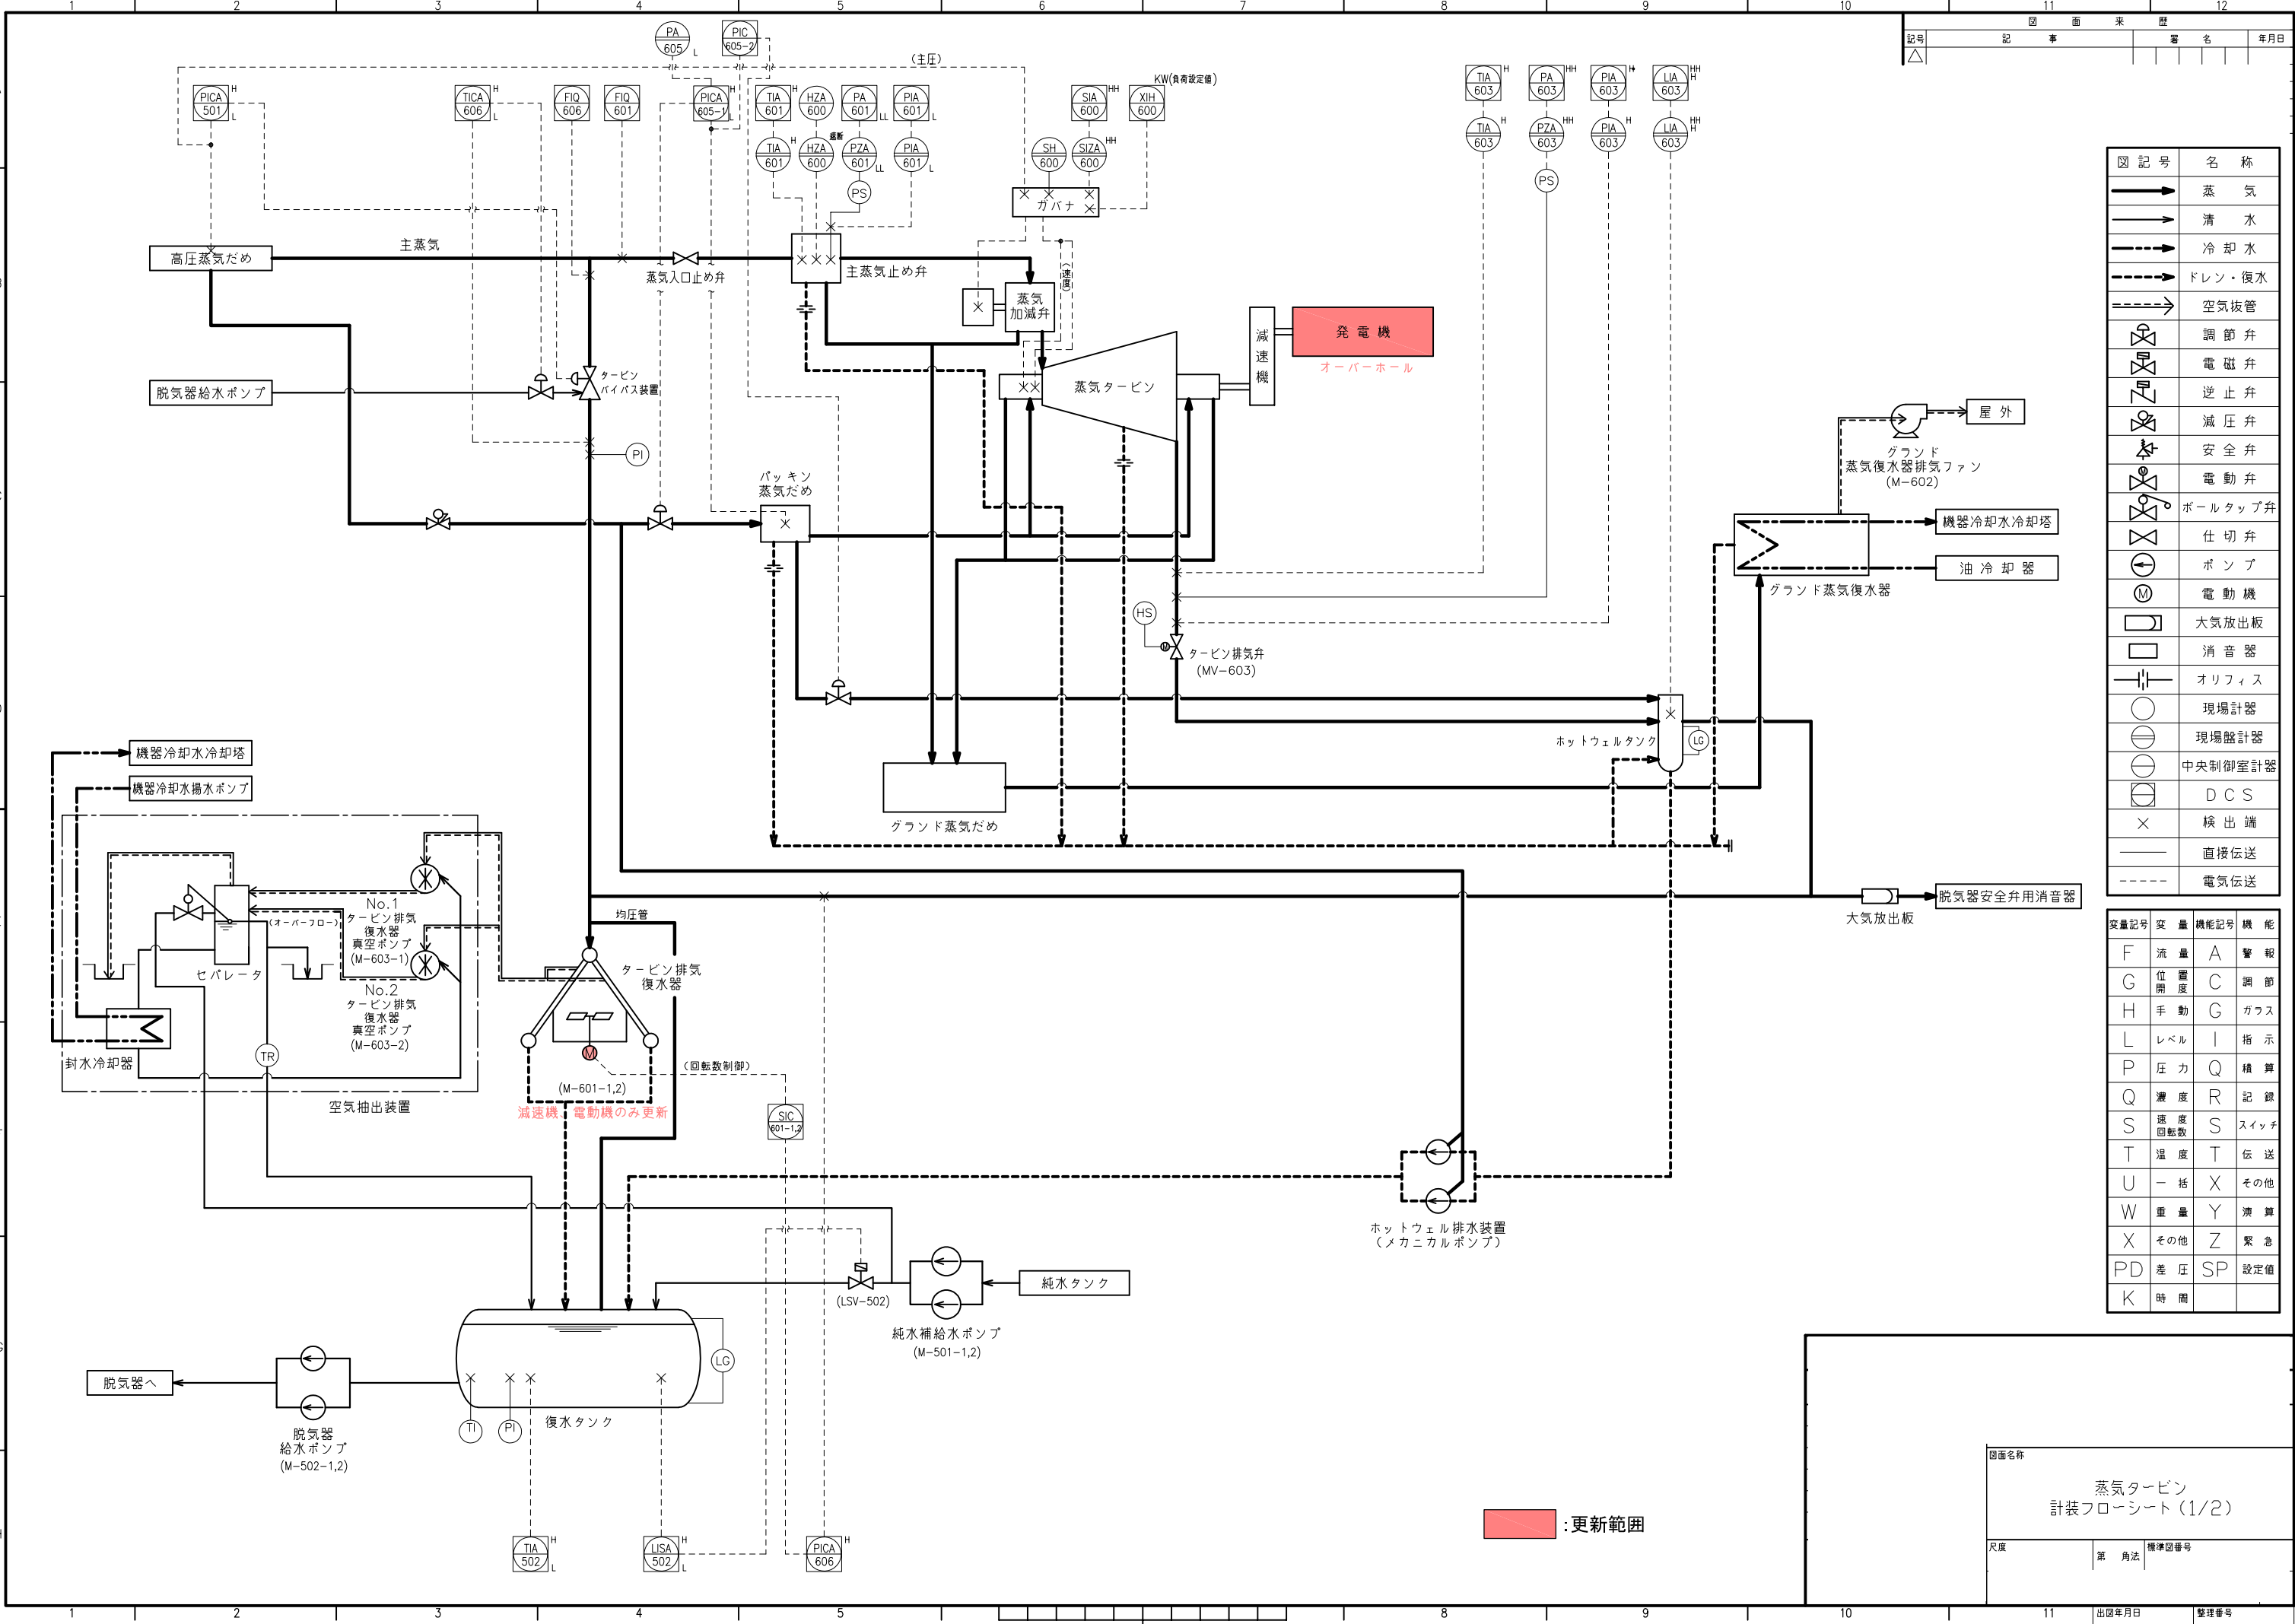


更新範囲

NES NF3701A

記号	記事	署名	年月日
△			

図記号	名称
→	潤滑油
- - - →	戻り油
→	冷却水
- - - →	制御油
- - - →	安全油
///	空気
電磁弁	電磁弁
逃がし弁	逃がし弁
ニードル弁	ニードル弁
減圧弁	減圧弁
ストレーナ	ストレーナ
送風機	送風機
ポンプ	ポンプ
電動機	電動機
大気放出板	大気放出板
オリフィス	オリフィス
サーボモータ	サーボモータ
過速度検出器	過速度検出器
現場計器	現場計器
現場盤計器	現場盤計器
中央制御室計器	中央制御室計器
DCS	DCS
X	検出端
——	直接伝送
- - -	電気伝送

変量記号	変量	機能記号	機能
F	流量	A	警報
L	レベル	C	調節
P	圧力	E	検出端
PD	差圧	G	ガラス
Q	濃度	H	手動設定
S	速度	I	指示
T	温度	Q	積算
U	一括	R	記録
W	重量	S	スイッチ ON-OFF
X	その他	T	伝送器
		V	バルブ
		Y	演算
		Z	緊急操作 安全操作
		SP	設定値制御

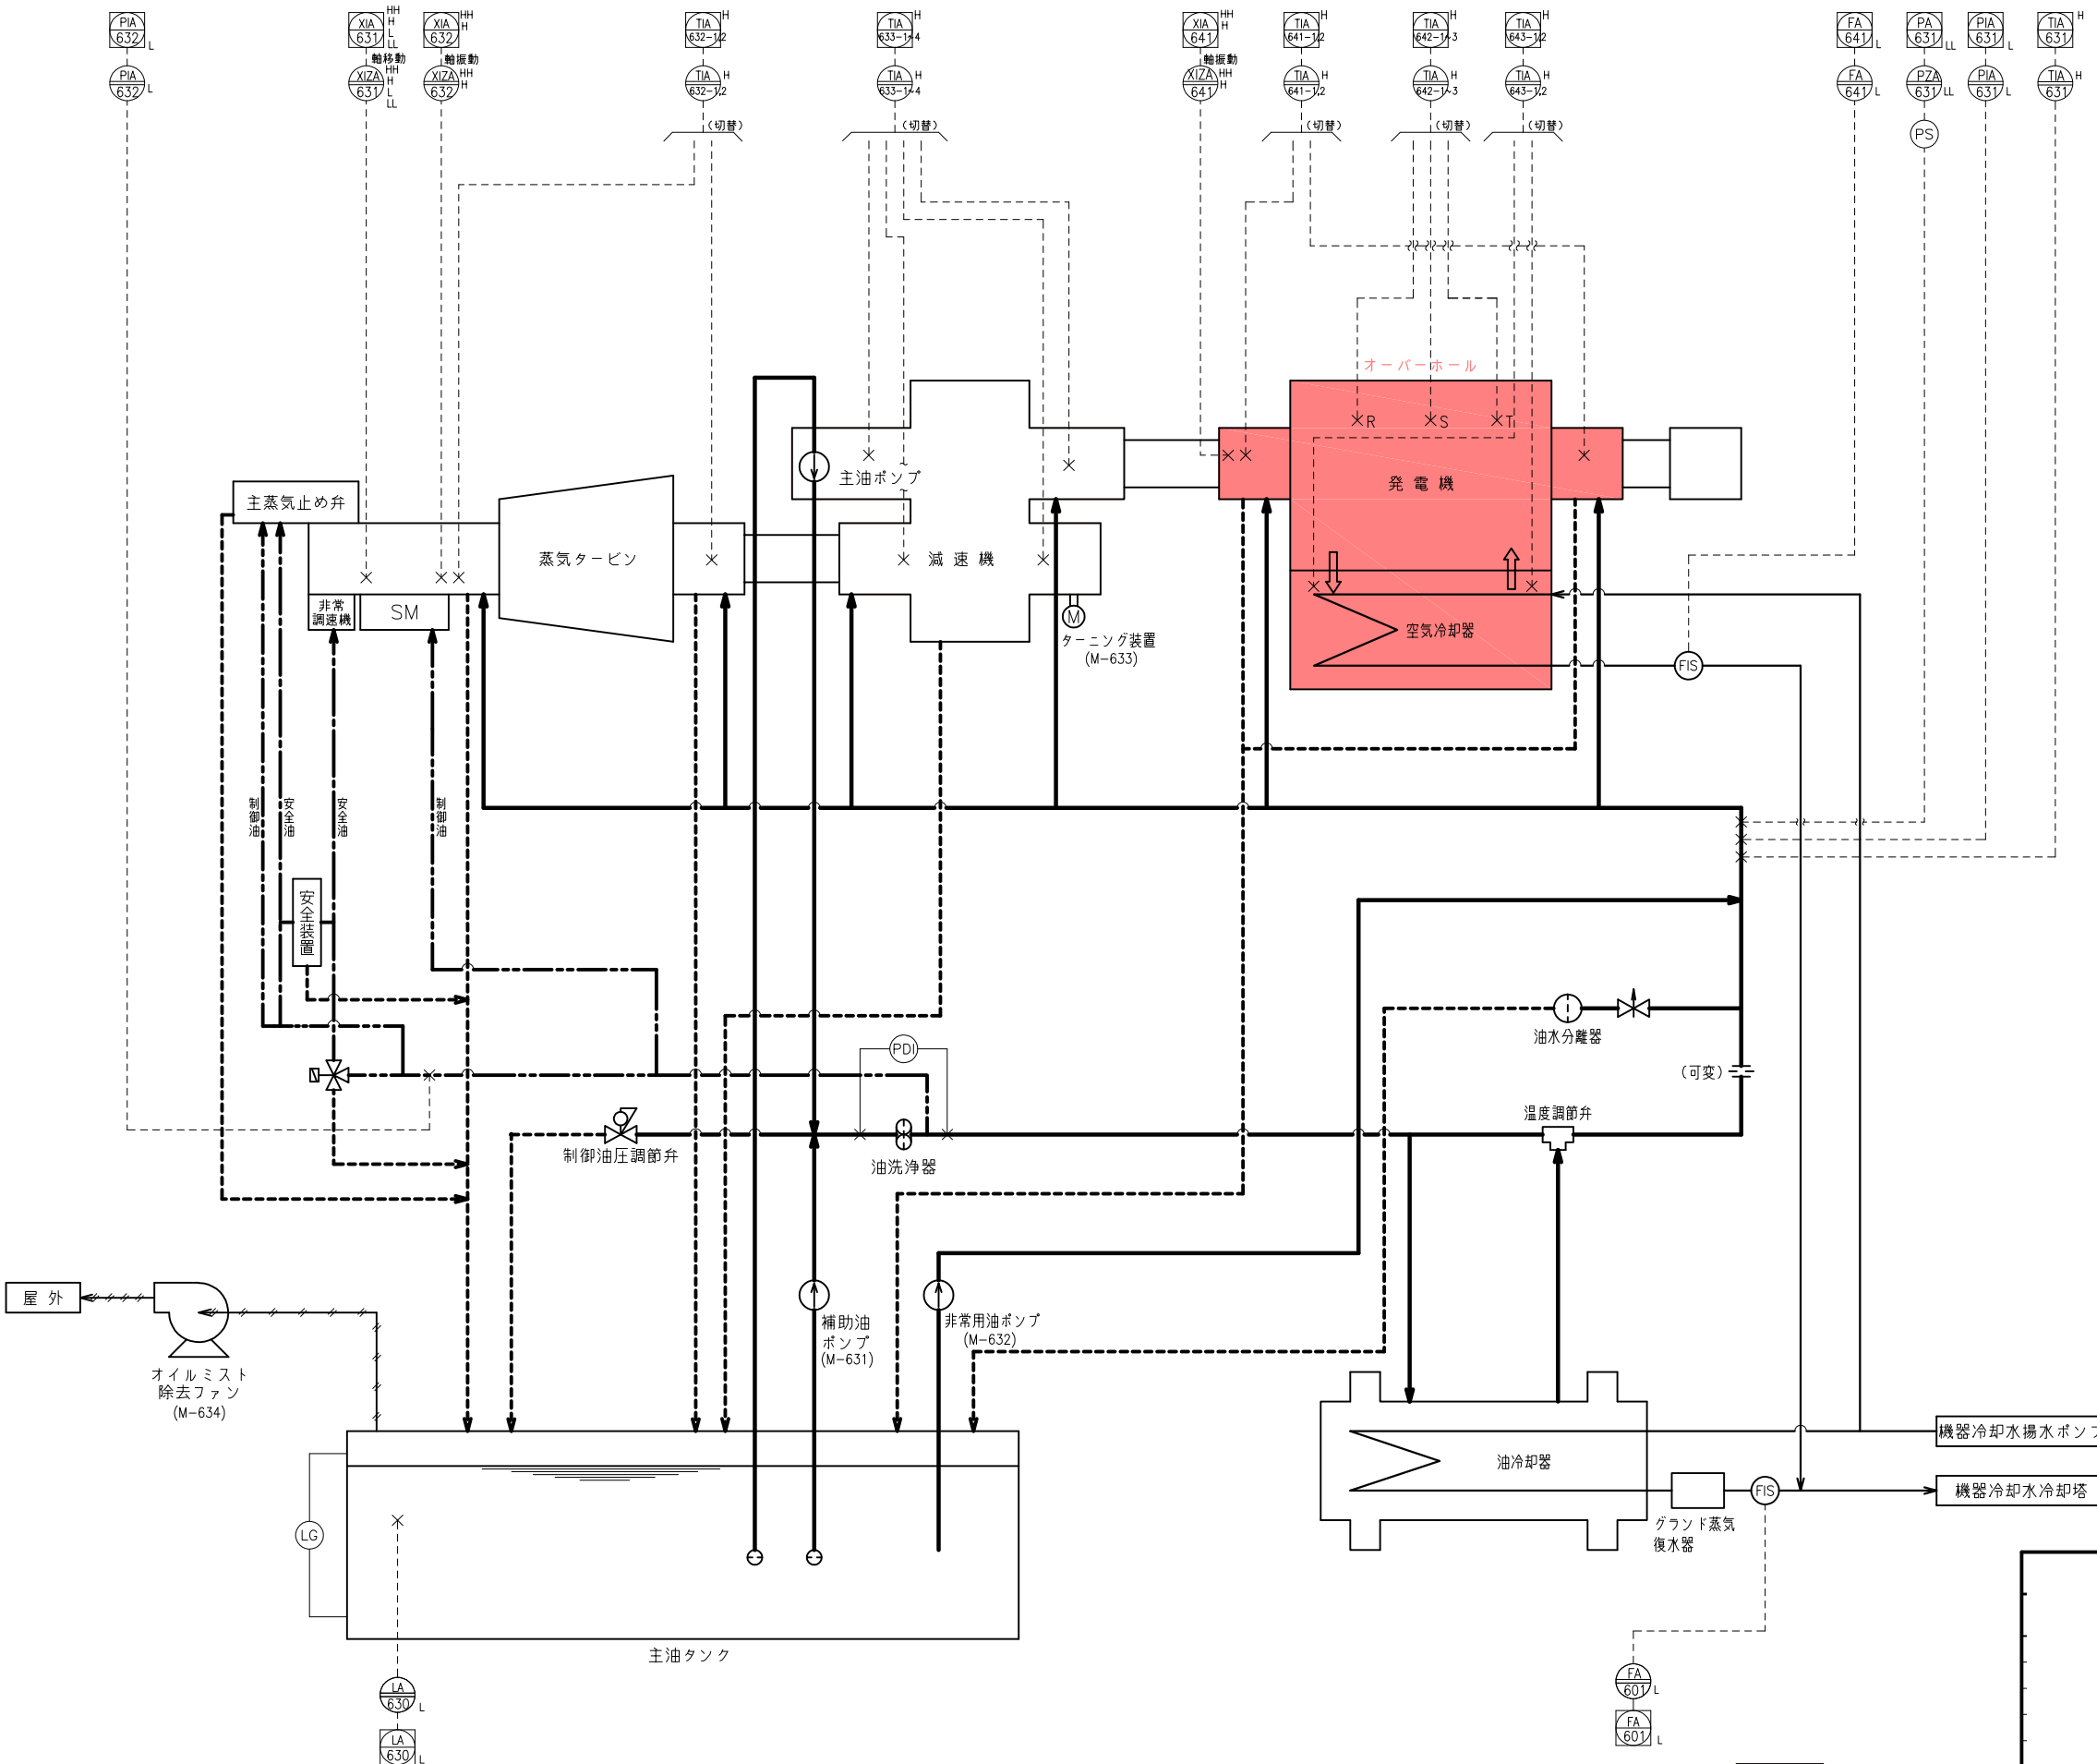

更新範囲

図面名称		
蒸気タービン 計装フローシート (2/2)		
尺度	第 角法	標準図番号
出図年月日		整理番号

NES NF37011A

更新対象なし

図記号	名称
	上水及び純水
	薬液
	排液
	空気
	蒸気
	ポンプ
	手動弁
	調節弁
	電磁弁
	送風機
	エゼクタ
	撹拌機
	現場計器
	現場盤計器
	中央制御室計器
	DCS
	検出端
	直接伝送
	電気伝送

変量記号	変量	機能記号	機能
F	流量	A	警報
G	位置度	C	調節
H	手動	G	ガラス
L	レベル	I	指示
P	圧力	Q	積算
Q	導電率	R	記録
S	速度回転数	S	スイッチ
T	温度	T	伝送
U	一括	X	その他
W	重量	Y	演算
X	その他	Z	緊急
PD	差圧	SP	設定値

図面名称

純水装置
計装フローシート


尺度

第 角法


標準図番号

出図年月日

整理番号

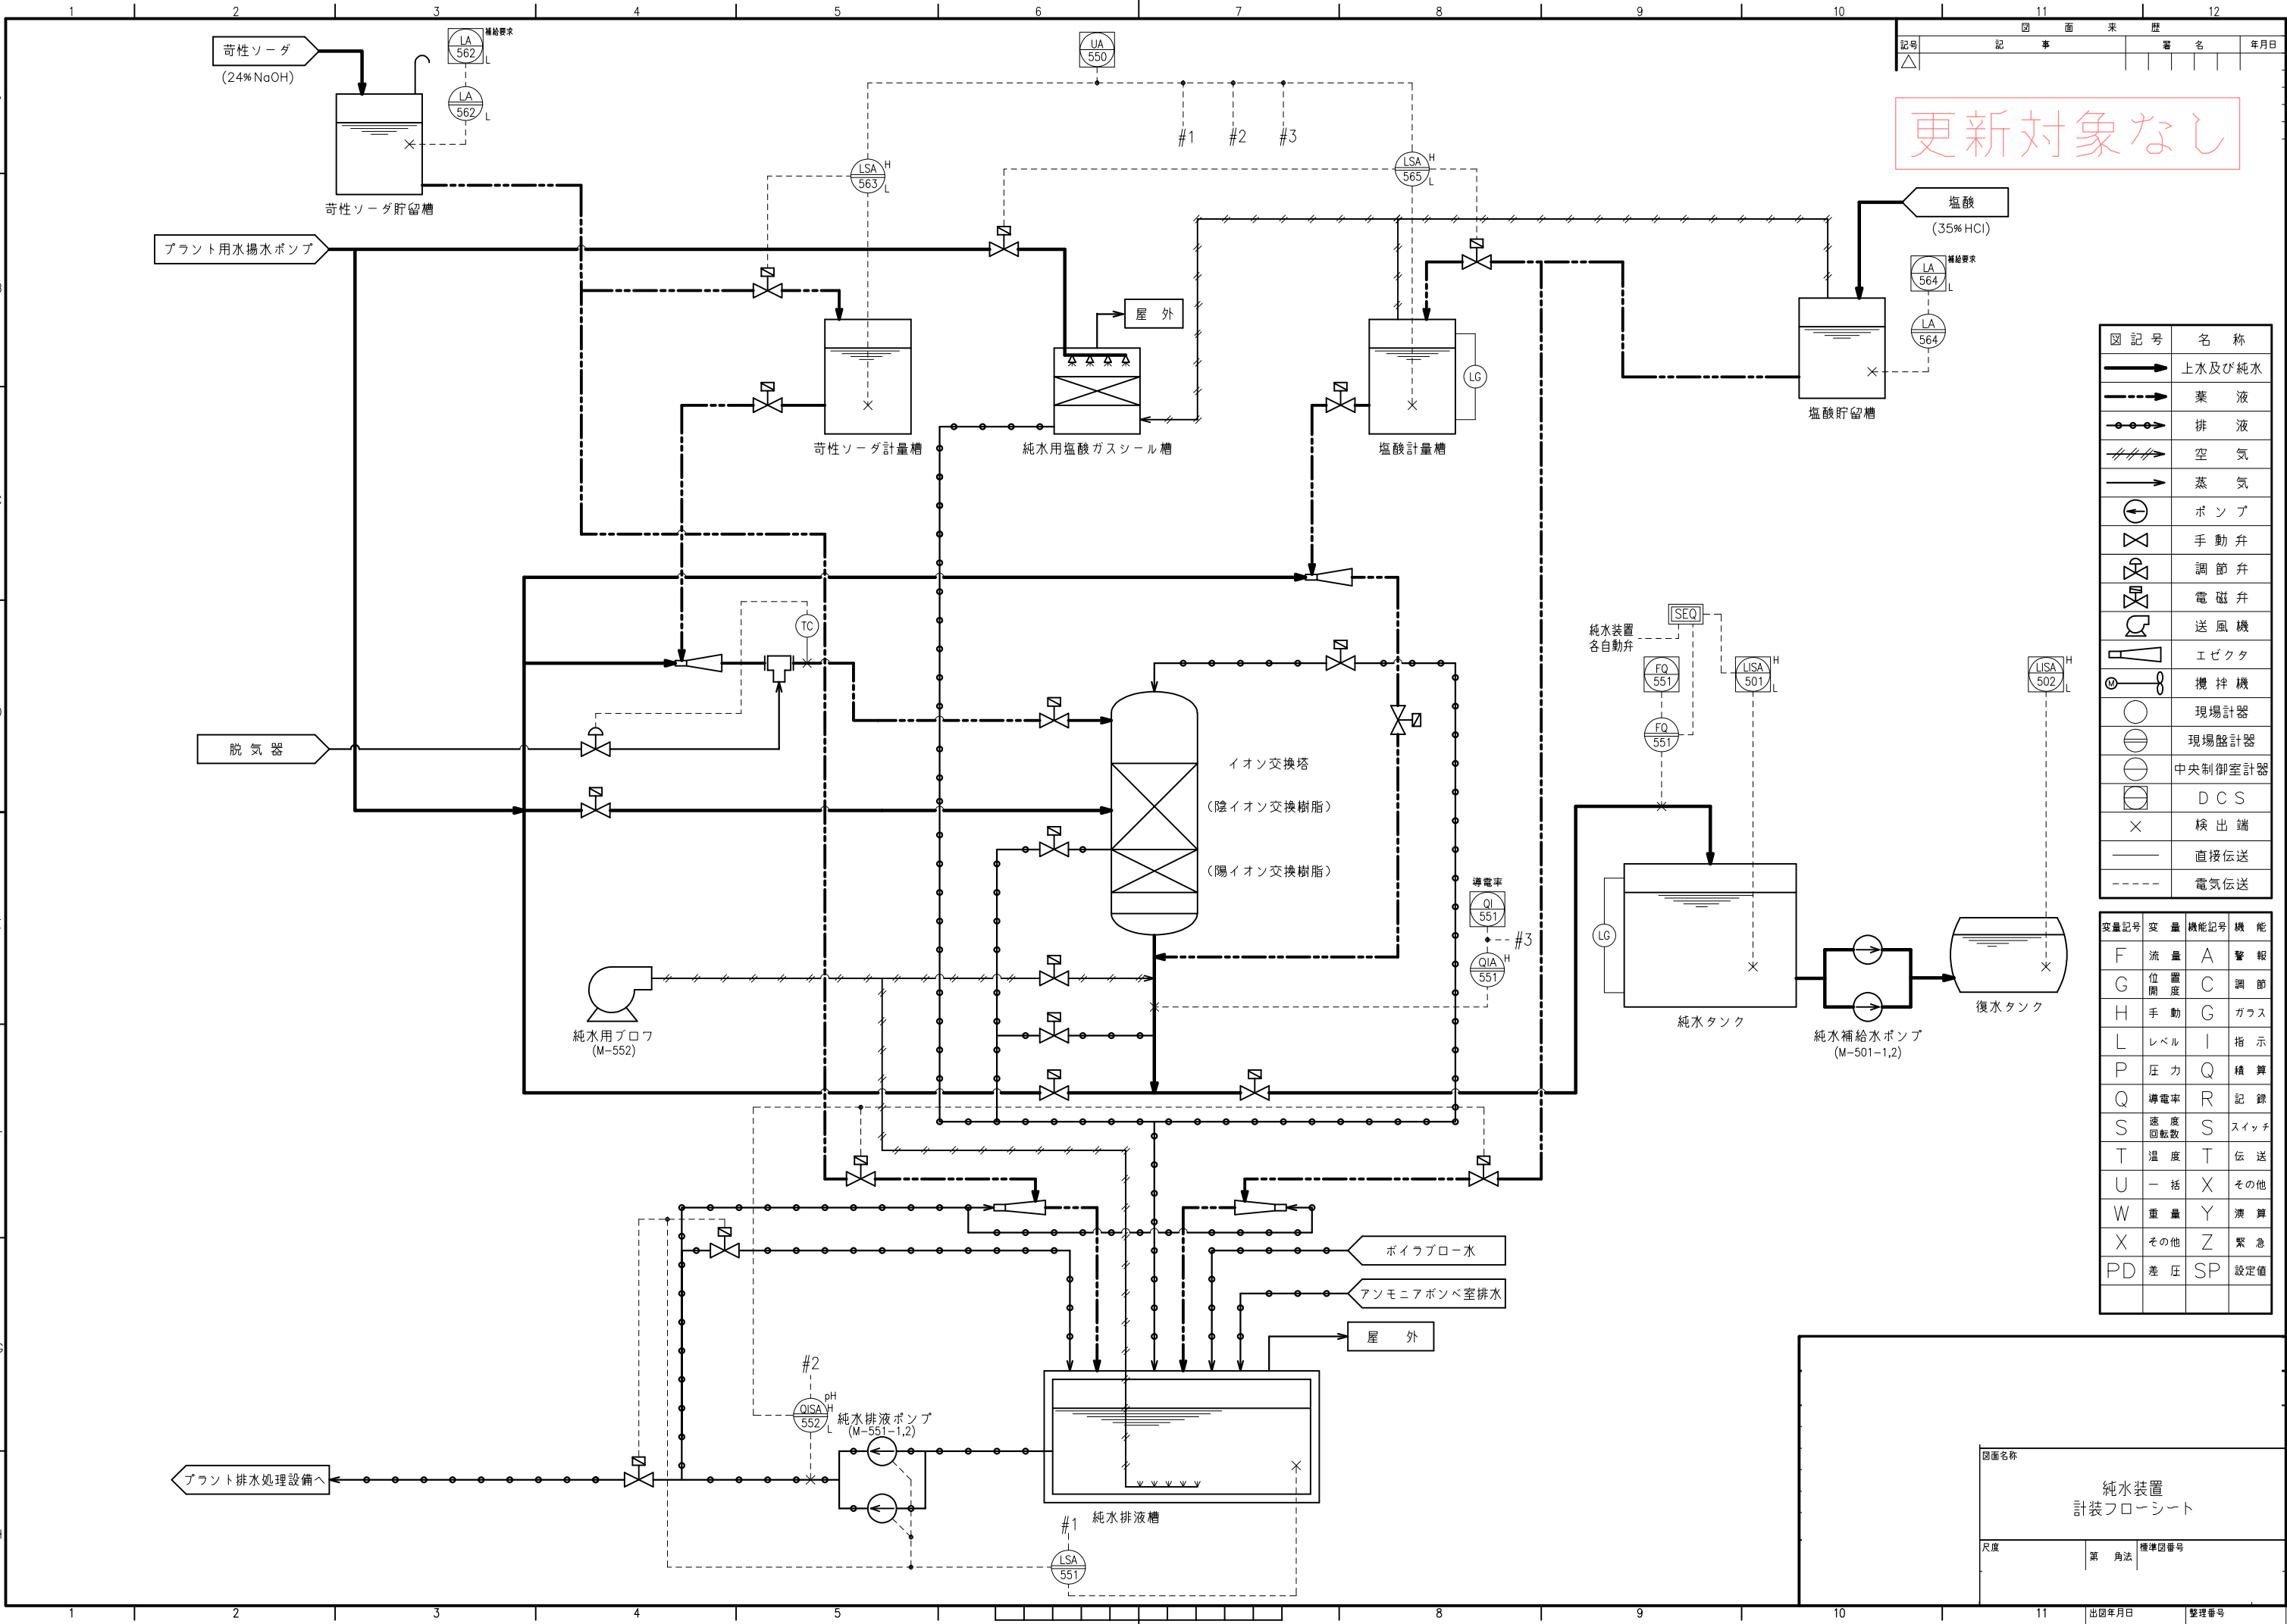

NES NF37011A

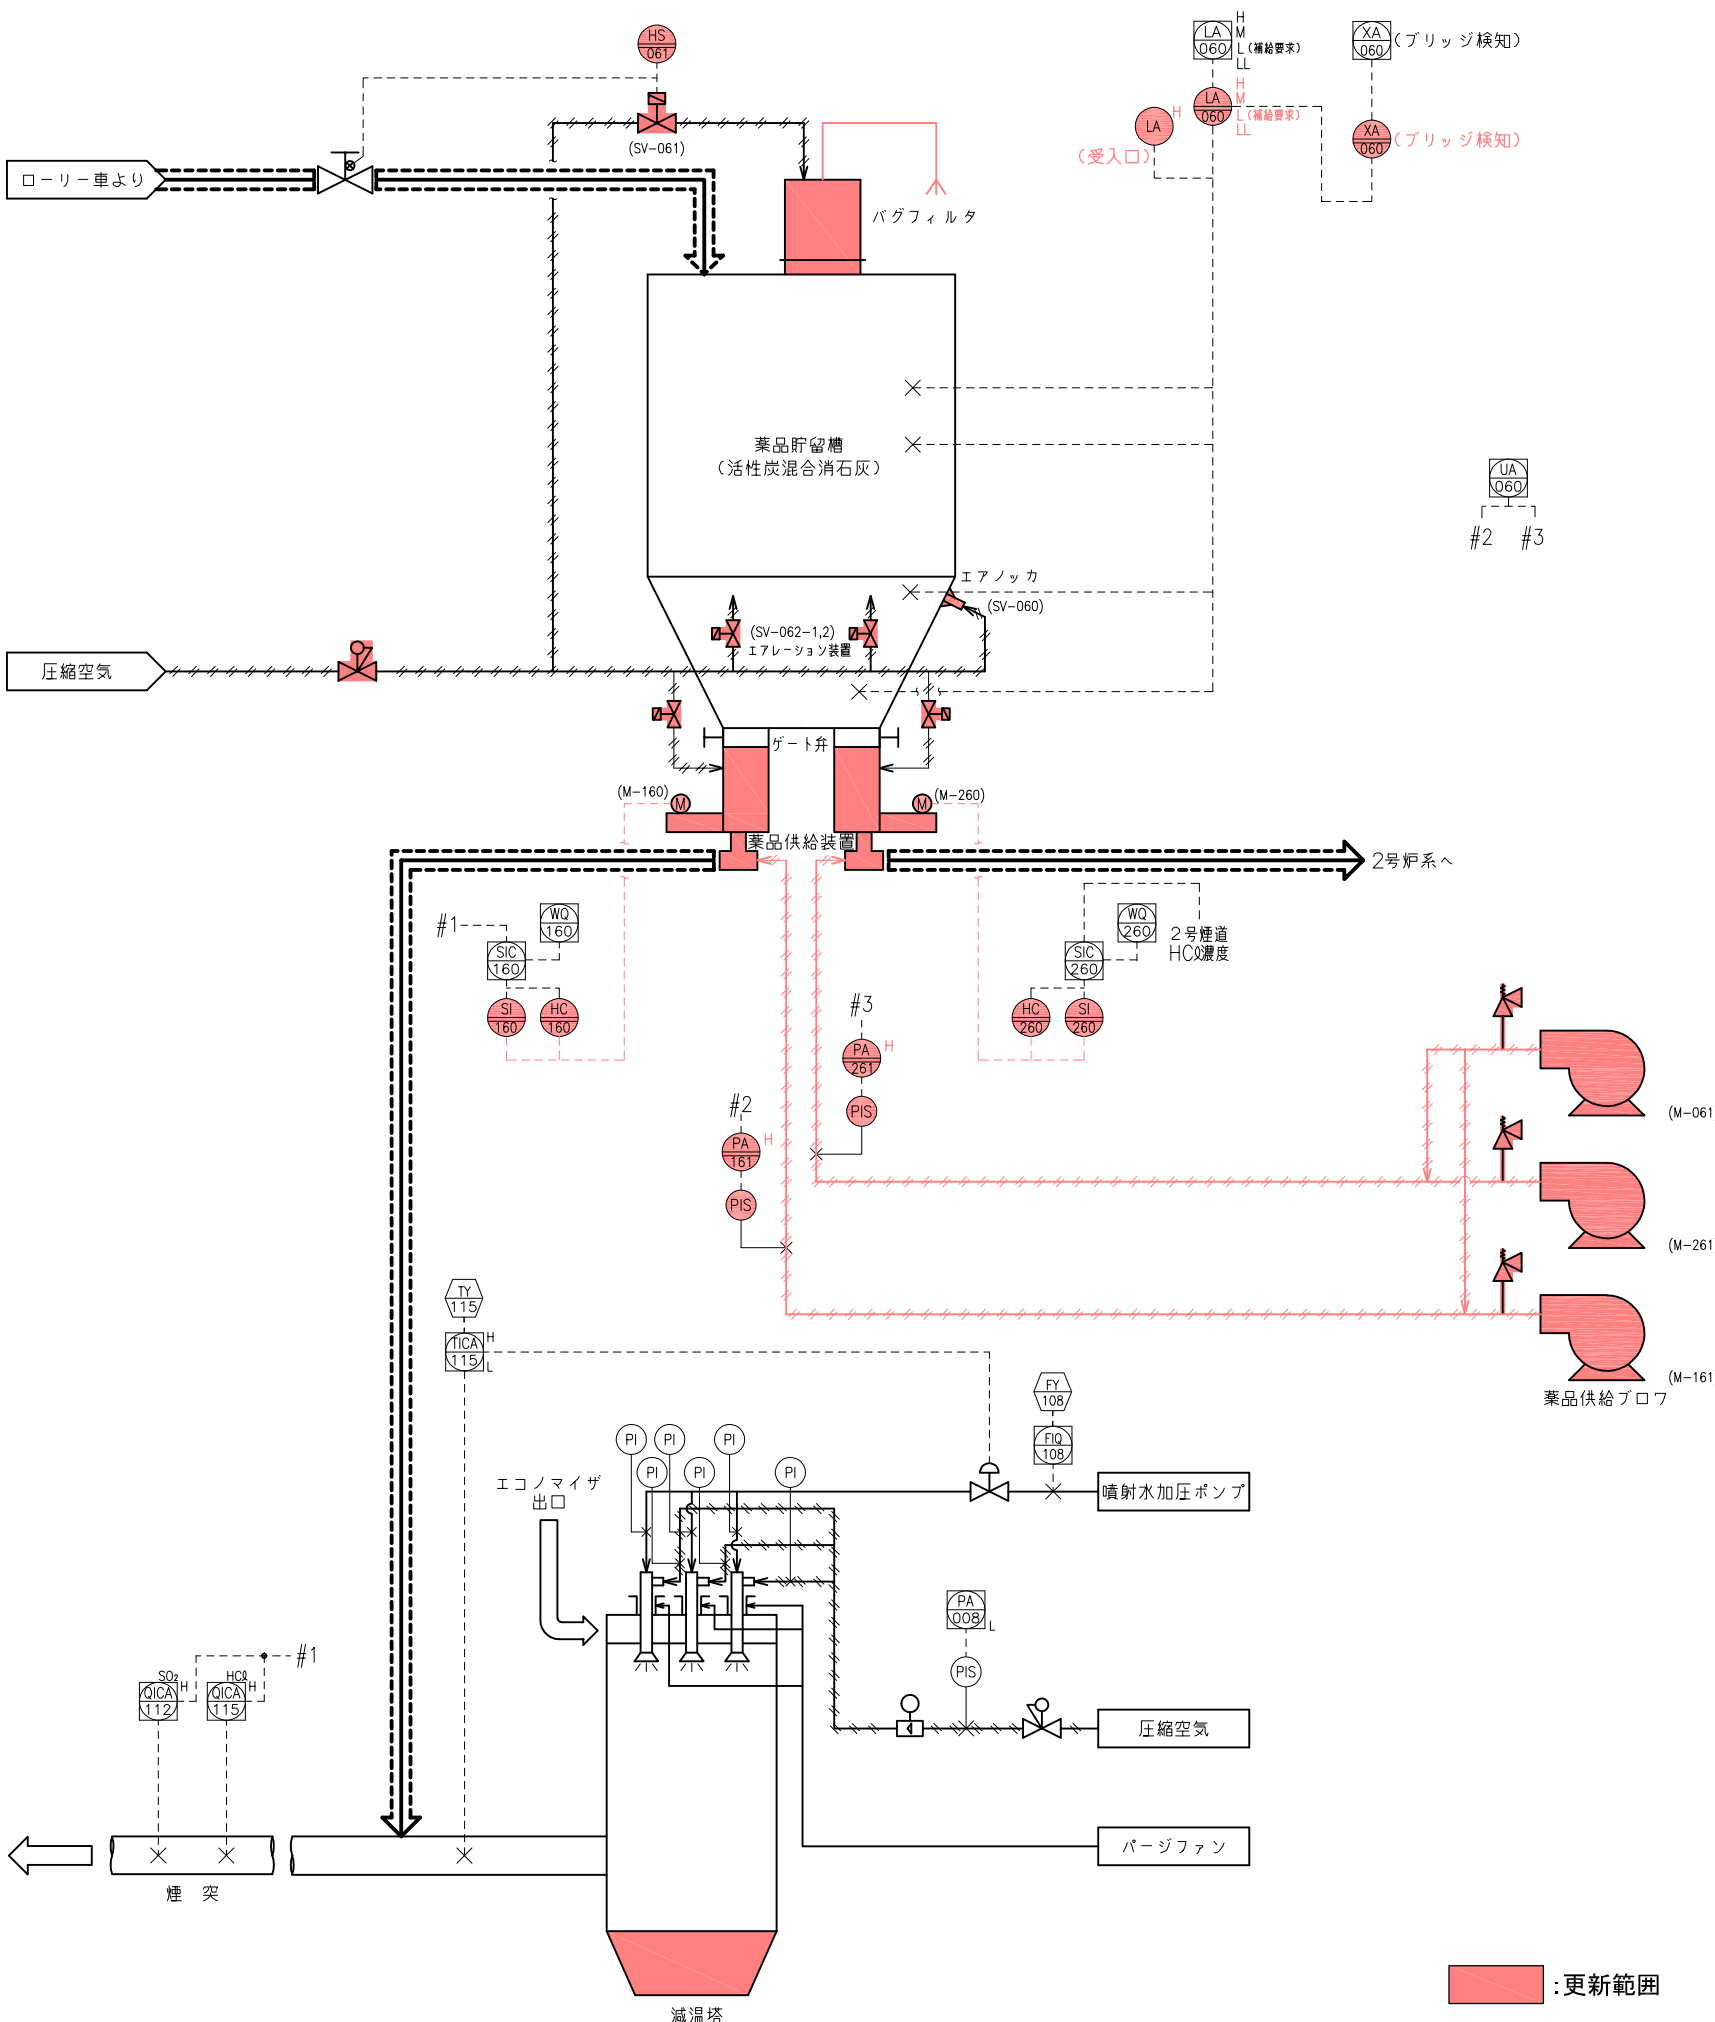

図面履歴			
記号	記事	署名	年月日
△			


図記号	名称
	薬品
	排ガス
	圧縮空気
	再利用水
	ポンプ
	フレキシブルチューブ
	調節弁
	電磁弁
	減圧弁
	定流量弁
	電動弁
	安全弁
	送風機
	電動機
	現場計器
	現場盤計器
	中央制御室計器
	A C C
	D C S
	検出端
	直接伝送
	電気伝送

変量記号	変量	機能記号	機能
F	流量	A	警報
L	レベル	C	調節
P	圧力	G	ガス
Q	濃度	H	手動
S	速度	I	指示
T	温度	Q	積算
U	一括	R	記録
W	重量	S	スイッチ ON-OFF
Y	開度	Z	緊急
		X	その他

図面名称		
有害ガス除去装置 計装フローシート		
尺度	第 角法	標準図番号
出図年月日		整理番号

更新範囲

NES NF37011A

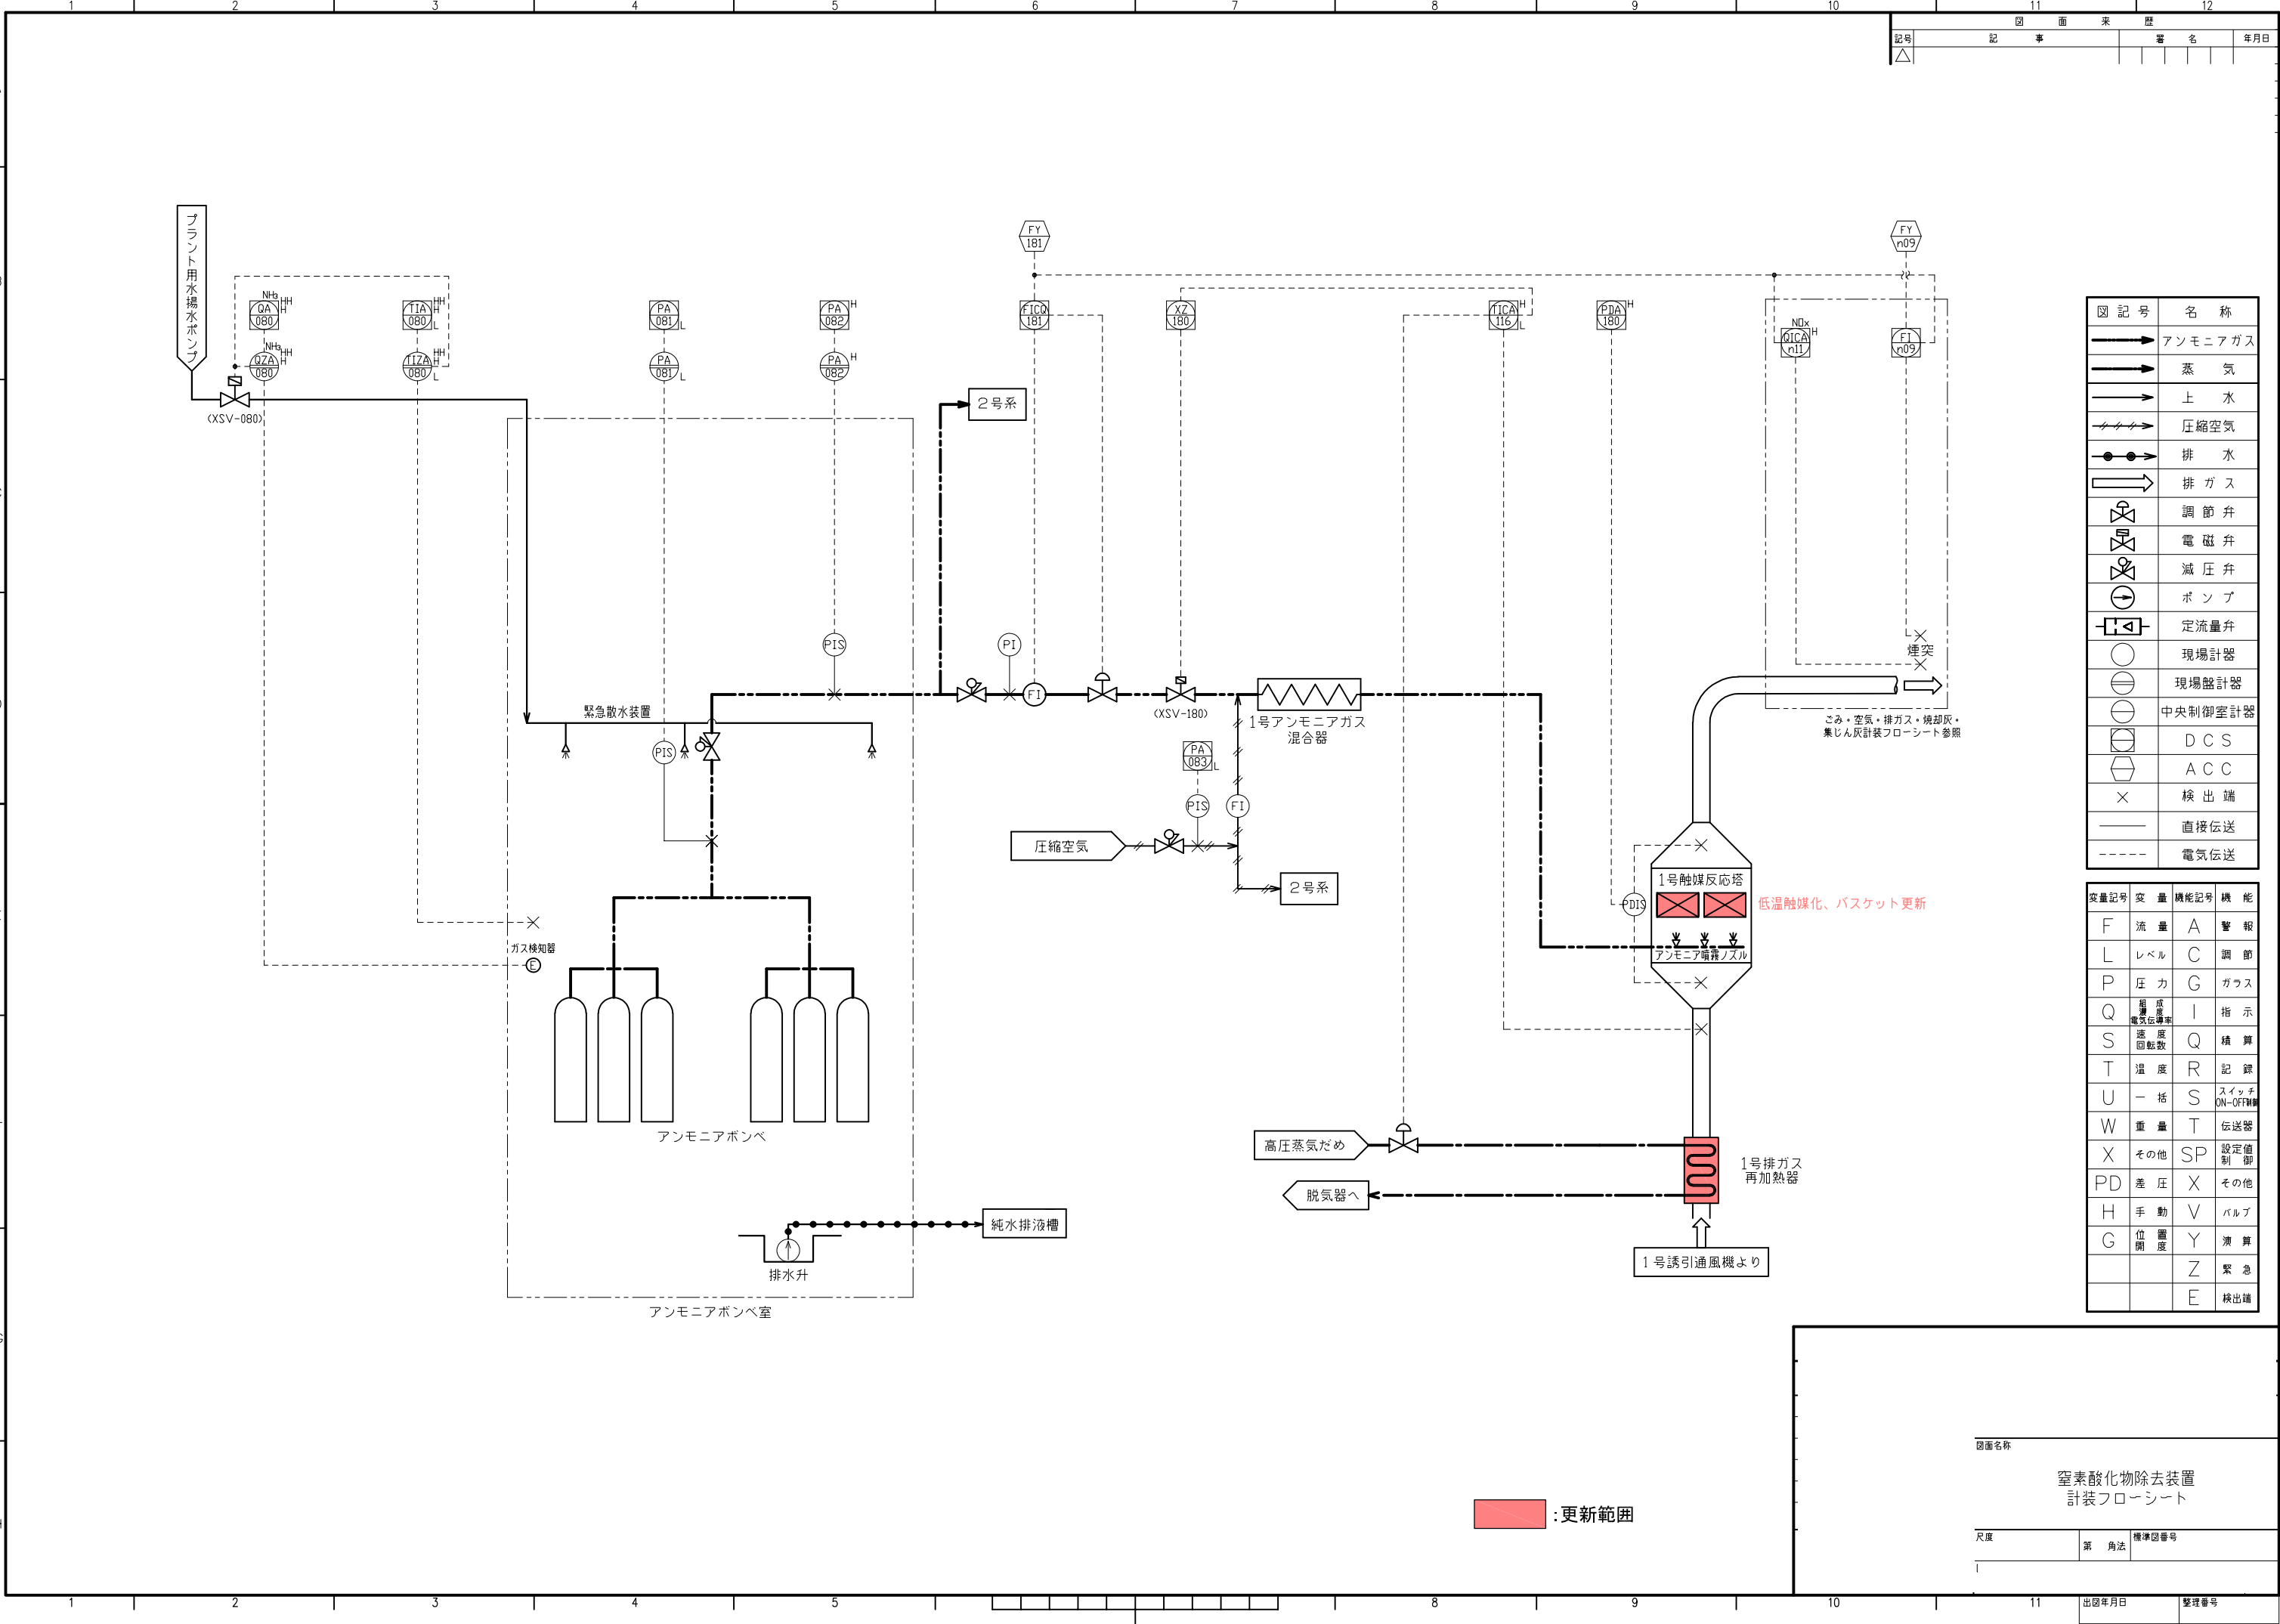

記号	記 事	署 名	年月日
△			

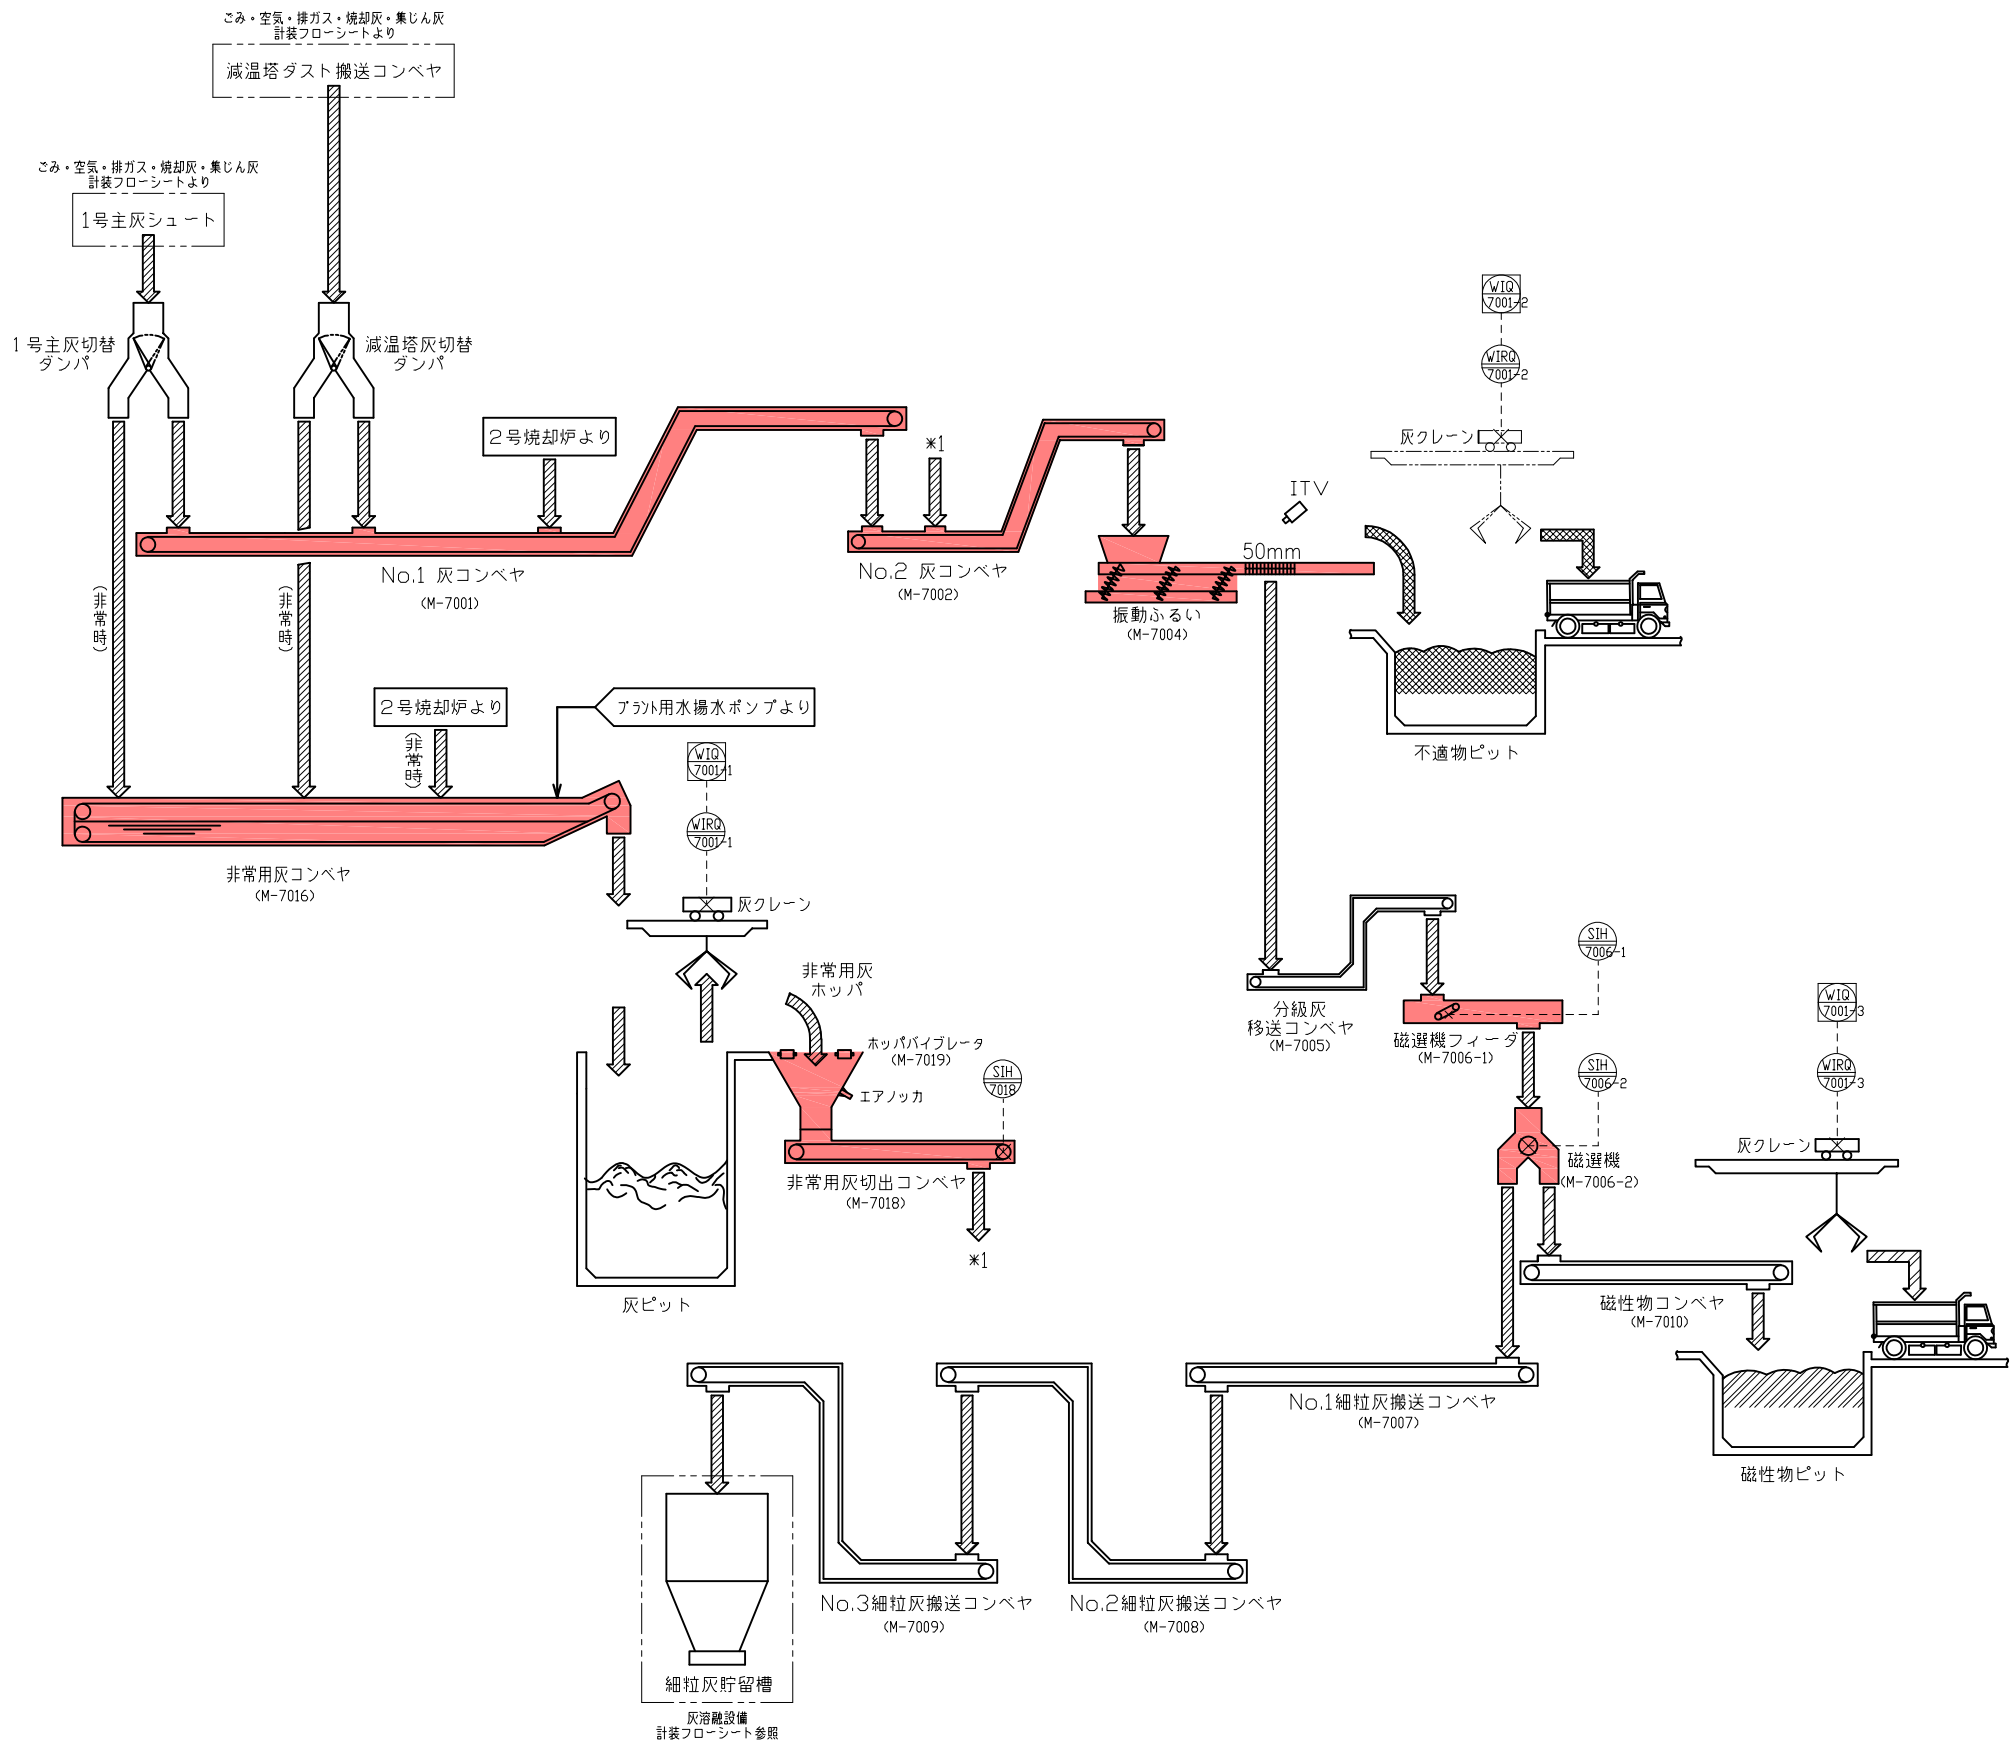


図 記 号	名 称
	灰
	不適物
	鉄 分
	再利用水
	現場計器
	現場盤計器
	中央制御室計器
	D C S
	検 出 端
	直接伝送
	電気伝送

変量記号	変 量	機能記号	機 能
F	流 量	A	警 報
G	位 置	C	調 節
H	手 動	G	ガフス
L	レベル	I	指 示
P	圧 カ	Q	積 算
Q	濃 度	R	記 録
S	速 度 回転数	S	スイッチ ON-OFF
T	温 度	T	伝送器
U	一 括	X	その他
W	重 量	V	バルブ
X	その他	Y	演 算
Y	開 度	Z	緊 急
PD	差 圧	E	検出端

図面名称

灰溶融前処理設備
計装フローシート


尺度

第 角法

標準図番号

出図年月日

整理番号

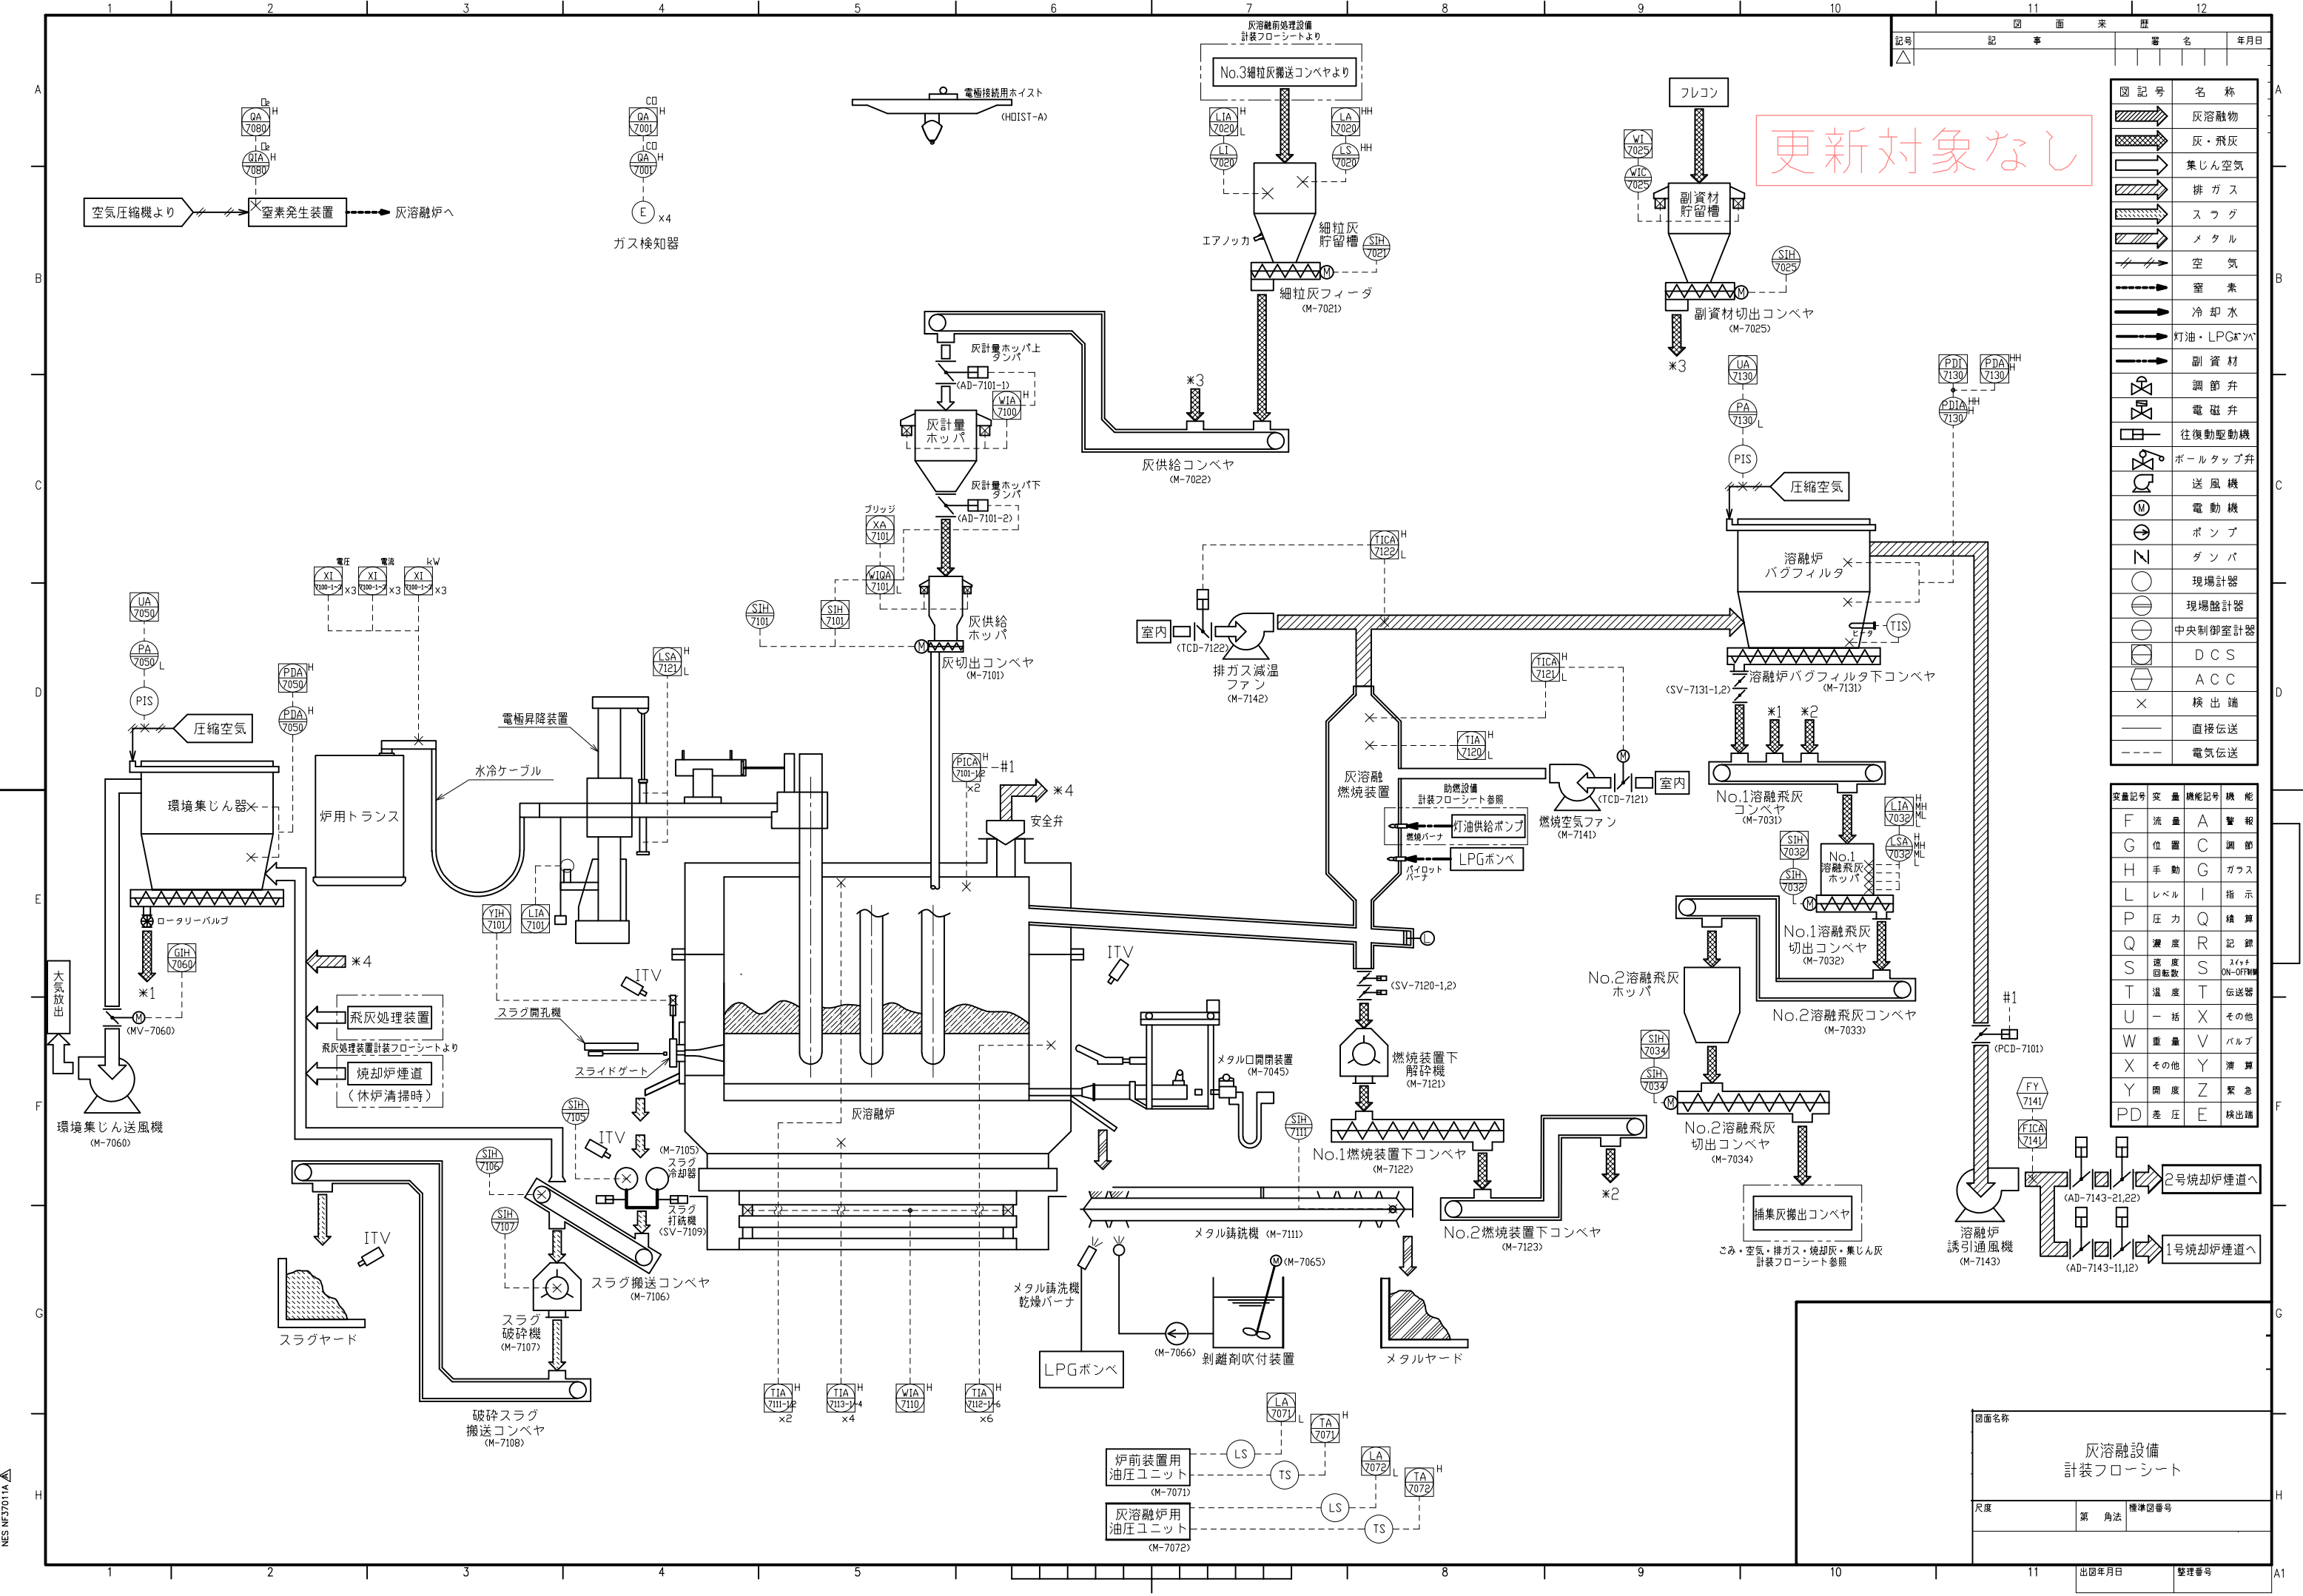

更新対象なし

図記号	名称
	灰溶融物
	灰・飛灰
	集じん空気
	排ガス
	スラグ
	メタル
	空気
	水
	冷却水
	灯油・LPG
	副資材
	調節弁
	電磁弁
	往復動駆動機
	ボールタップ弁
	送風機
	電動機
	ポンプ
	ダンパ
	現場計器
	現場計器
	中央制御室計器
	DCS
	ACC
	検出端
	直接伝送
	電気伝送

変量記号	変量	機能記号	機能
F	流量	A	警報
G	位置	C	調節
H	手動	G	ガス
L	レベル	I	指示
P	圧力	Q	積算
Q	濃度	R	記録
S	速度	S	スイッチ ON-OFF
T	温度	T	伝送器
U	一括	X	その他
W	重量	V	バルブ
X	その他	Y	演算
Y	開度	Z	緊急
PD	差圧	E	検出端

図面名称

灰溶融設備
計装フローシート

尺度


第 角法

標準図番号

出図年月日

整理番号

更新対象なし

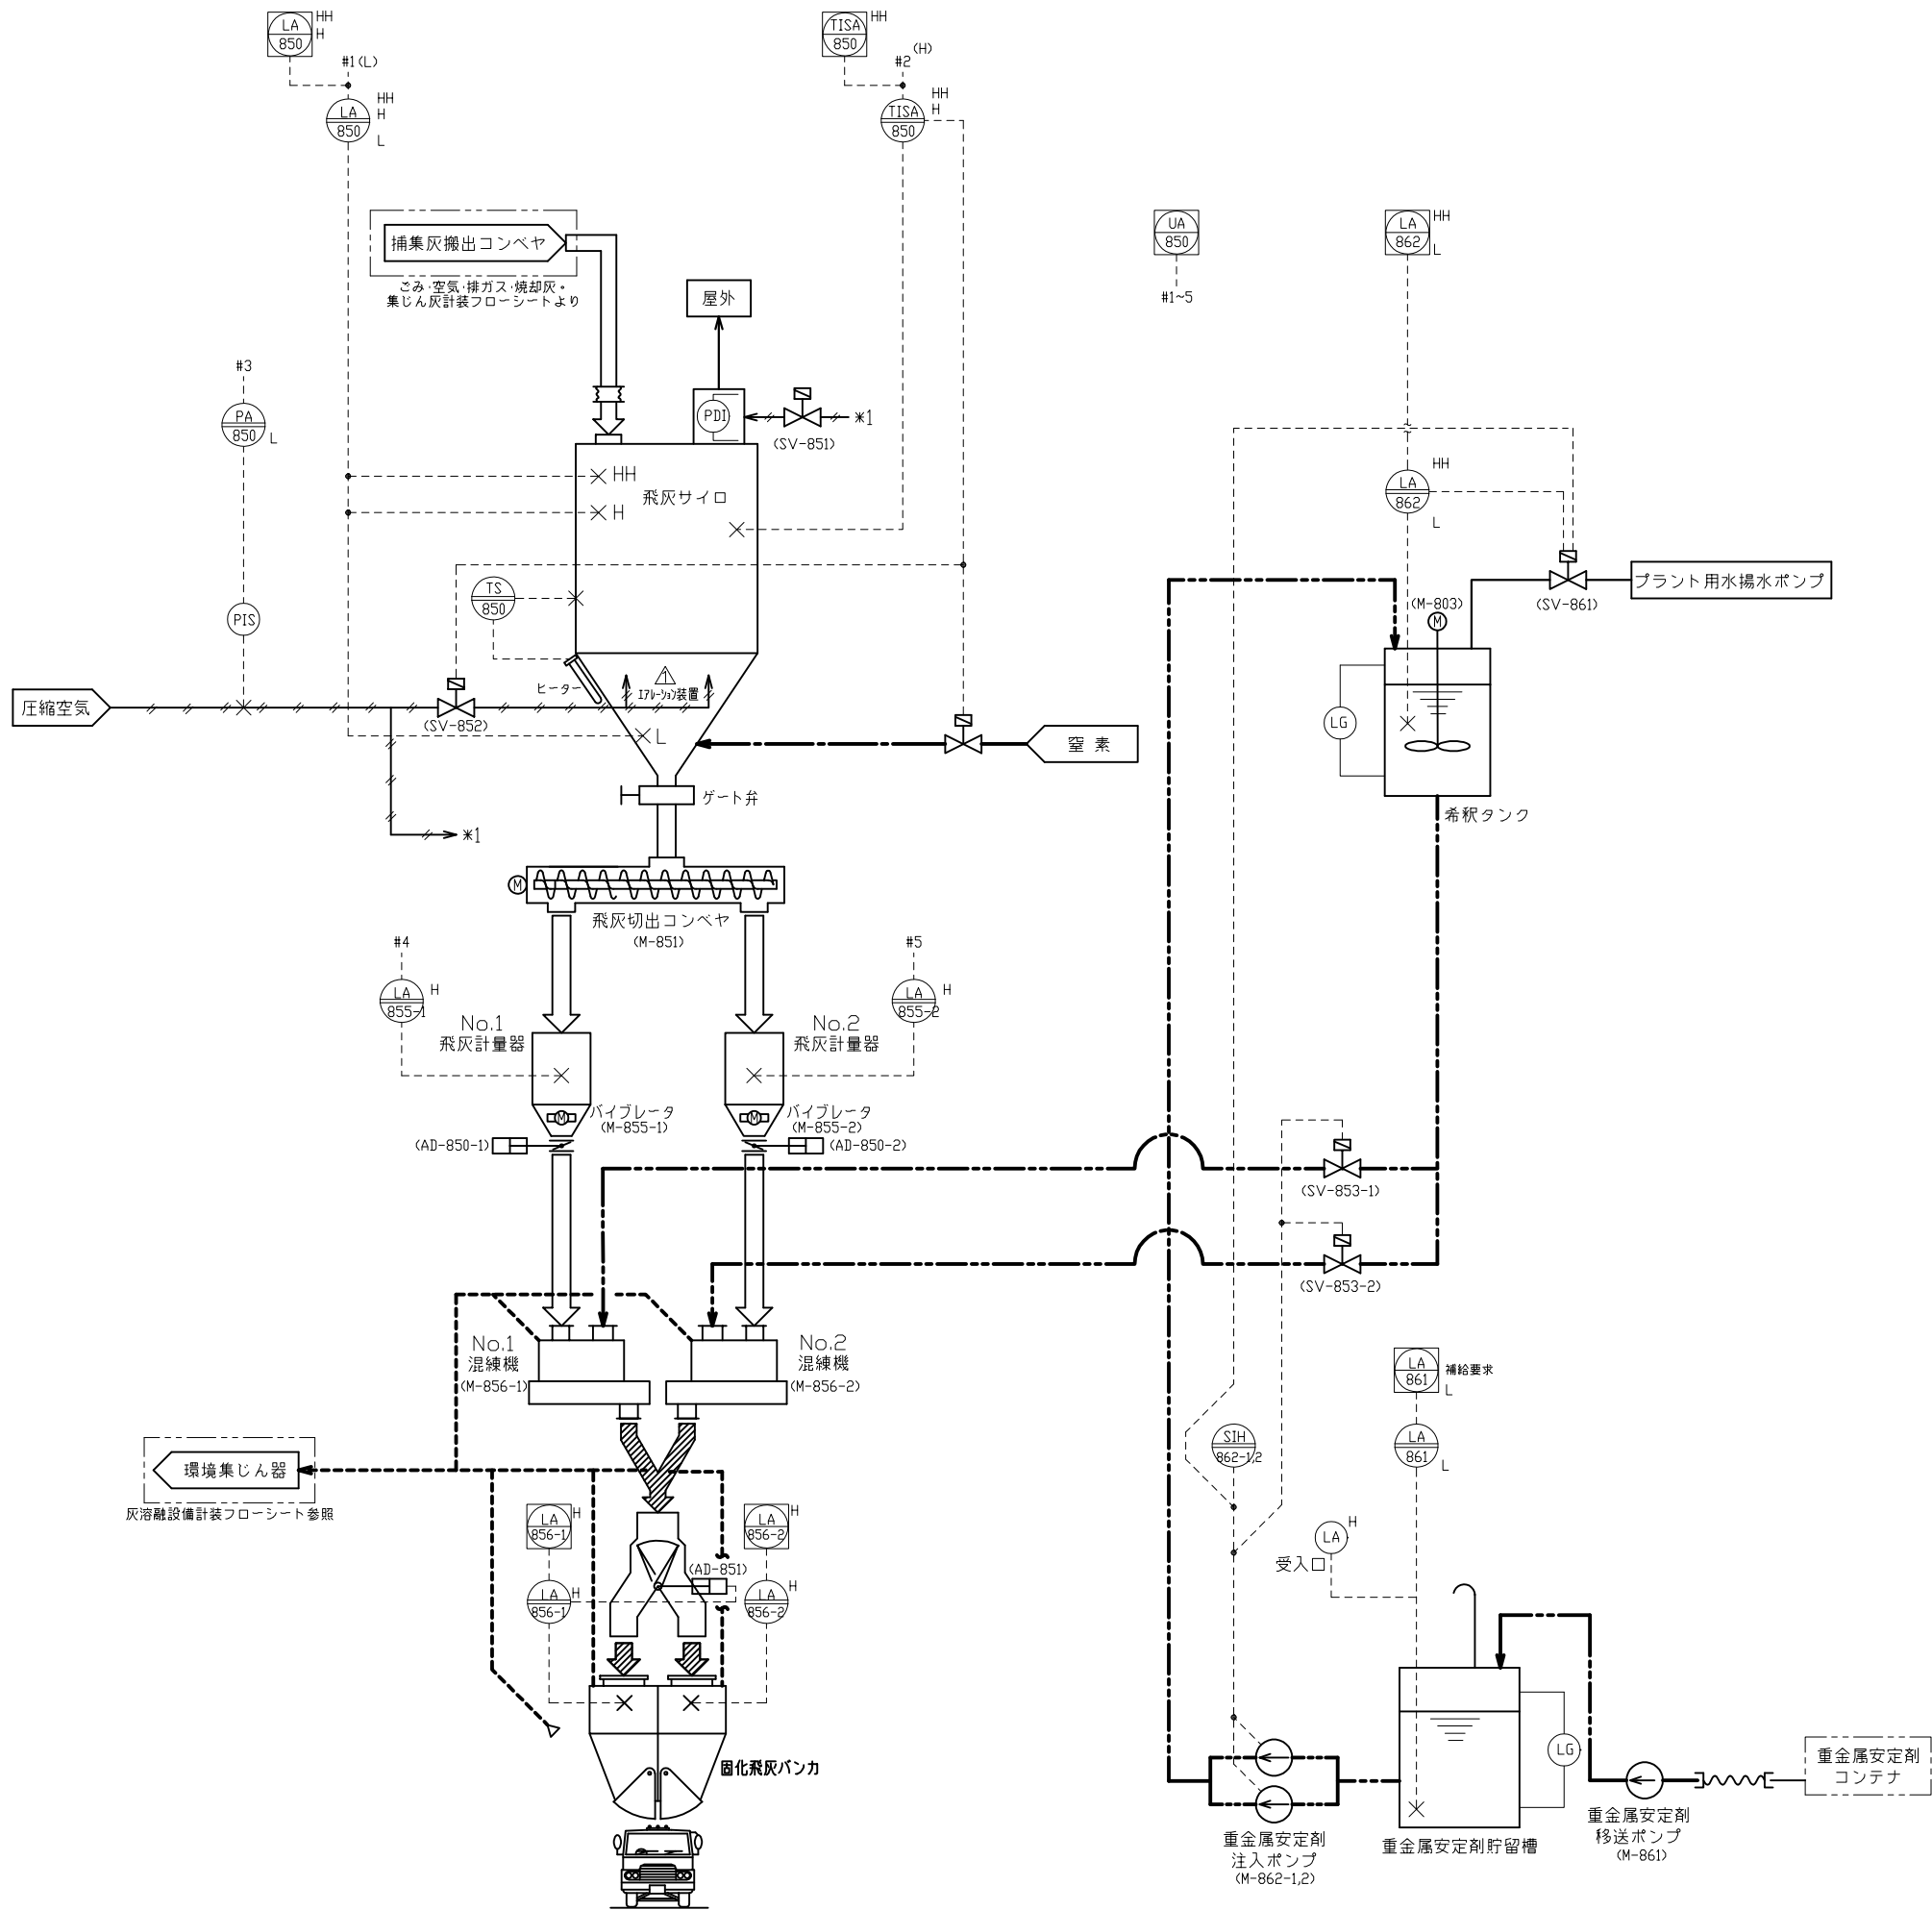


図記号	名称
	灰
	処理物
	薬剤
	空気
	窒素
	清水
	集じん空気
	定流量弁
	ポンプ
	電動機
	調節弁
	電磁弁
	現場計器
	現場計器
	中央制御室計器
	D C S
	検出端
	直接伝送
	電気伝送

変量記号	変量	機能記号	機能
F	流量	A	警報
H	手動	C	調節
L	レベル	G	ガウス
P	圧力	I	指示
Q	濃度	Q	積算
S	速度回転数	R	記録
T	温度	S	スイッチ
U	一括	T	伝送
W	重量	X	その他
X	その他	Y	演算
G	位置開度	Z	緊急
PD	差圧	SP	設定値

図面名称		
飛灰処理装置 計装フローシート		
尺度	第 角法	標準図番号

更新対象なし

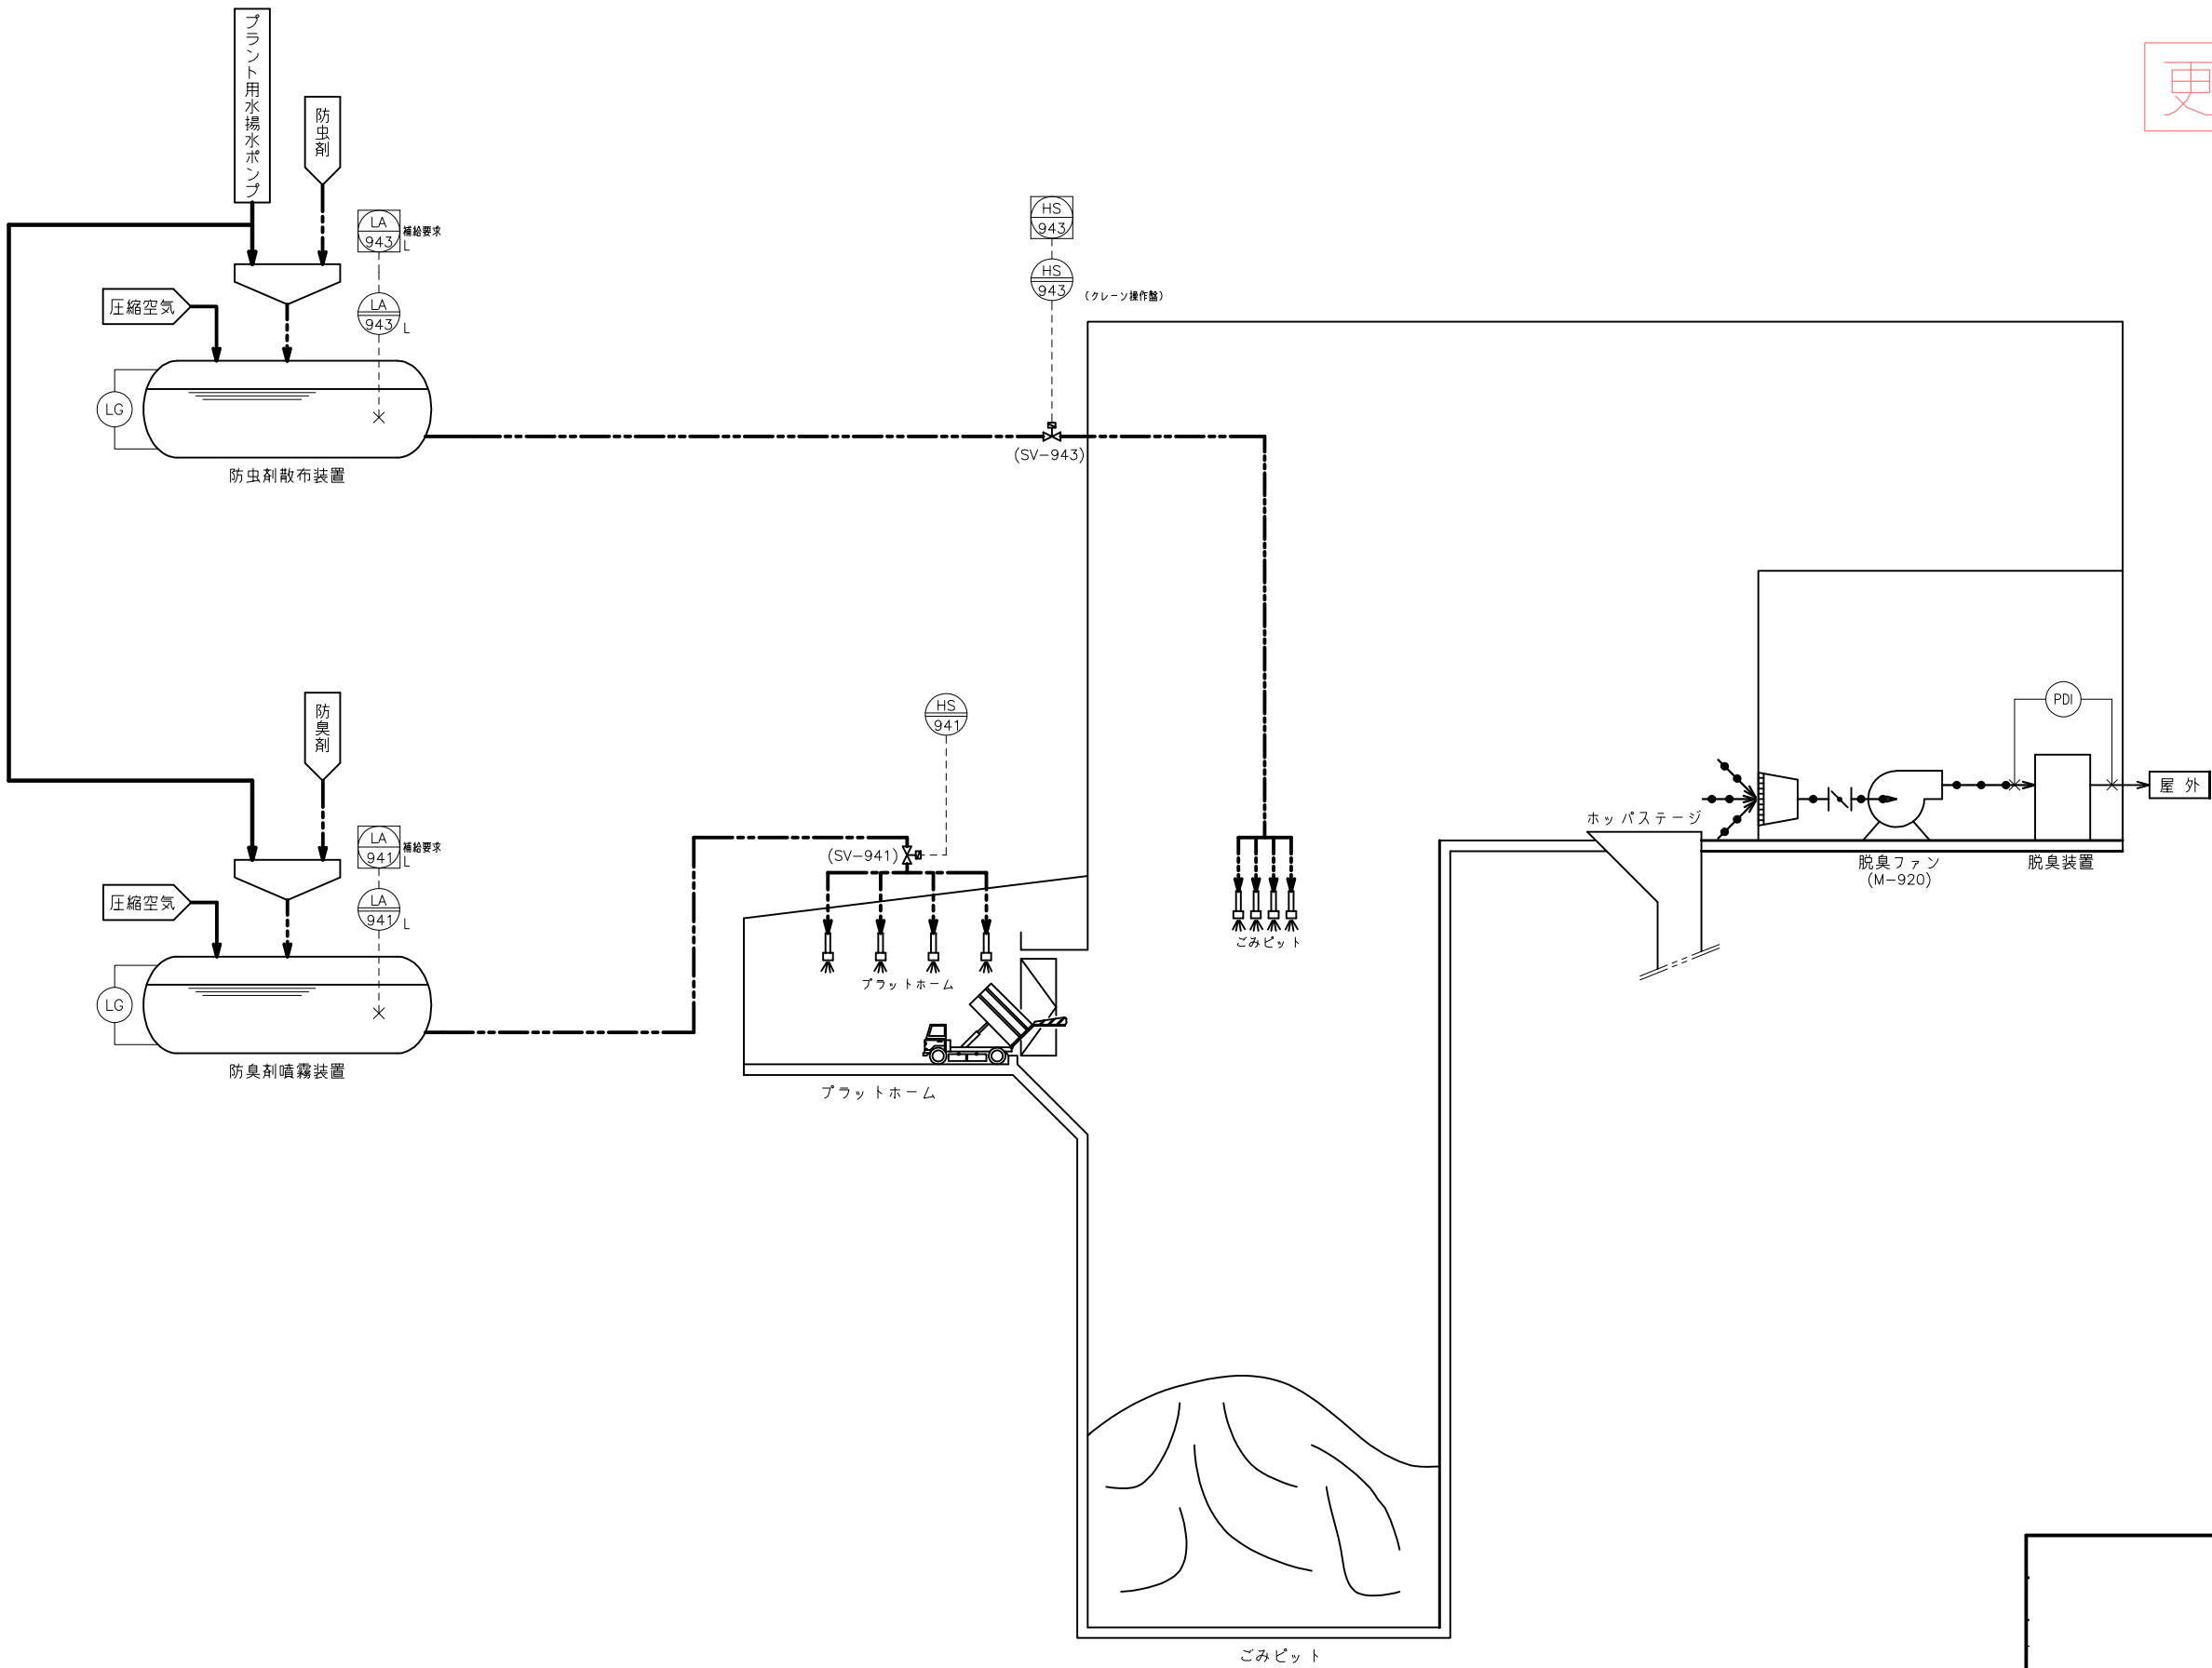

図記号	名 称
	防虫剤・防臭剤
	上 水
	臭 気
	現場計器
	現場計器
	中央制御室計器
	中央制御室計器
	検 出 端
	直接伝送
	電気伝送


変量記号	変 量	機能記号	機 能
F	流 量	A	警 報
G	位 置	C	調 節
H	手 動	G	ガス
L	レベル	I	指 示
P	圧 力	Q	積 算
Q	濃 度	R	記 録
S	速 度	S	スイッチ
T	温 度	T	伝送器
U	一 括	X	その他
W	重 量	V	バルブ
X	その他	Y	演 算
PD	差 圧	Z	緊 急
		E	検出端
		SP	設定値制御

図面名称
ごみビット防臭及び防虫設備
計装フローシート

尺度
第 角法
標準図番号

出図年月日
整理番号

NES NF37011A

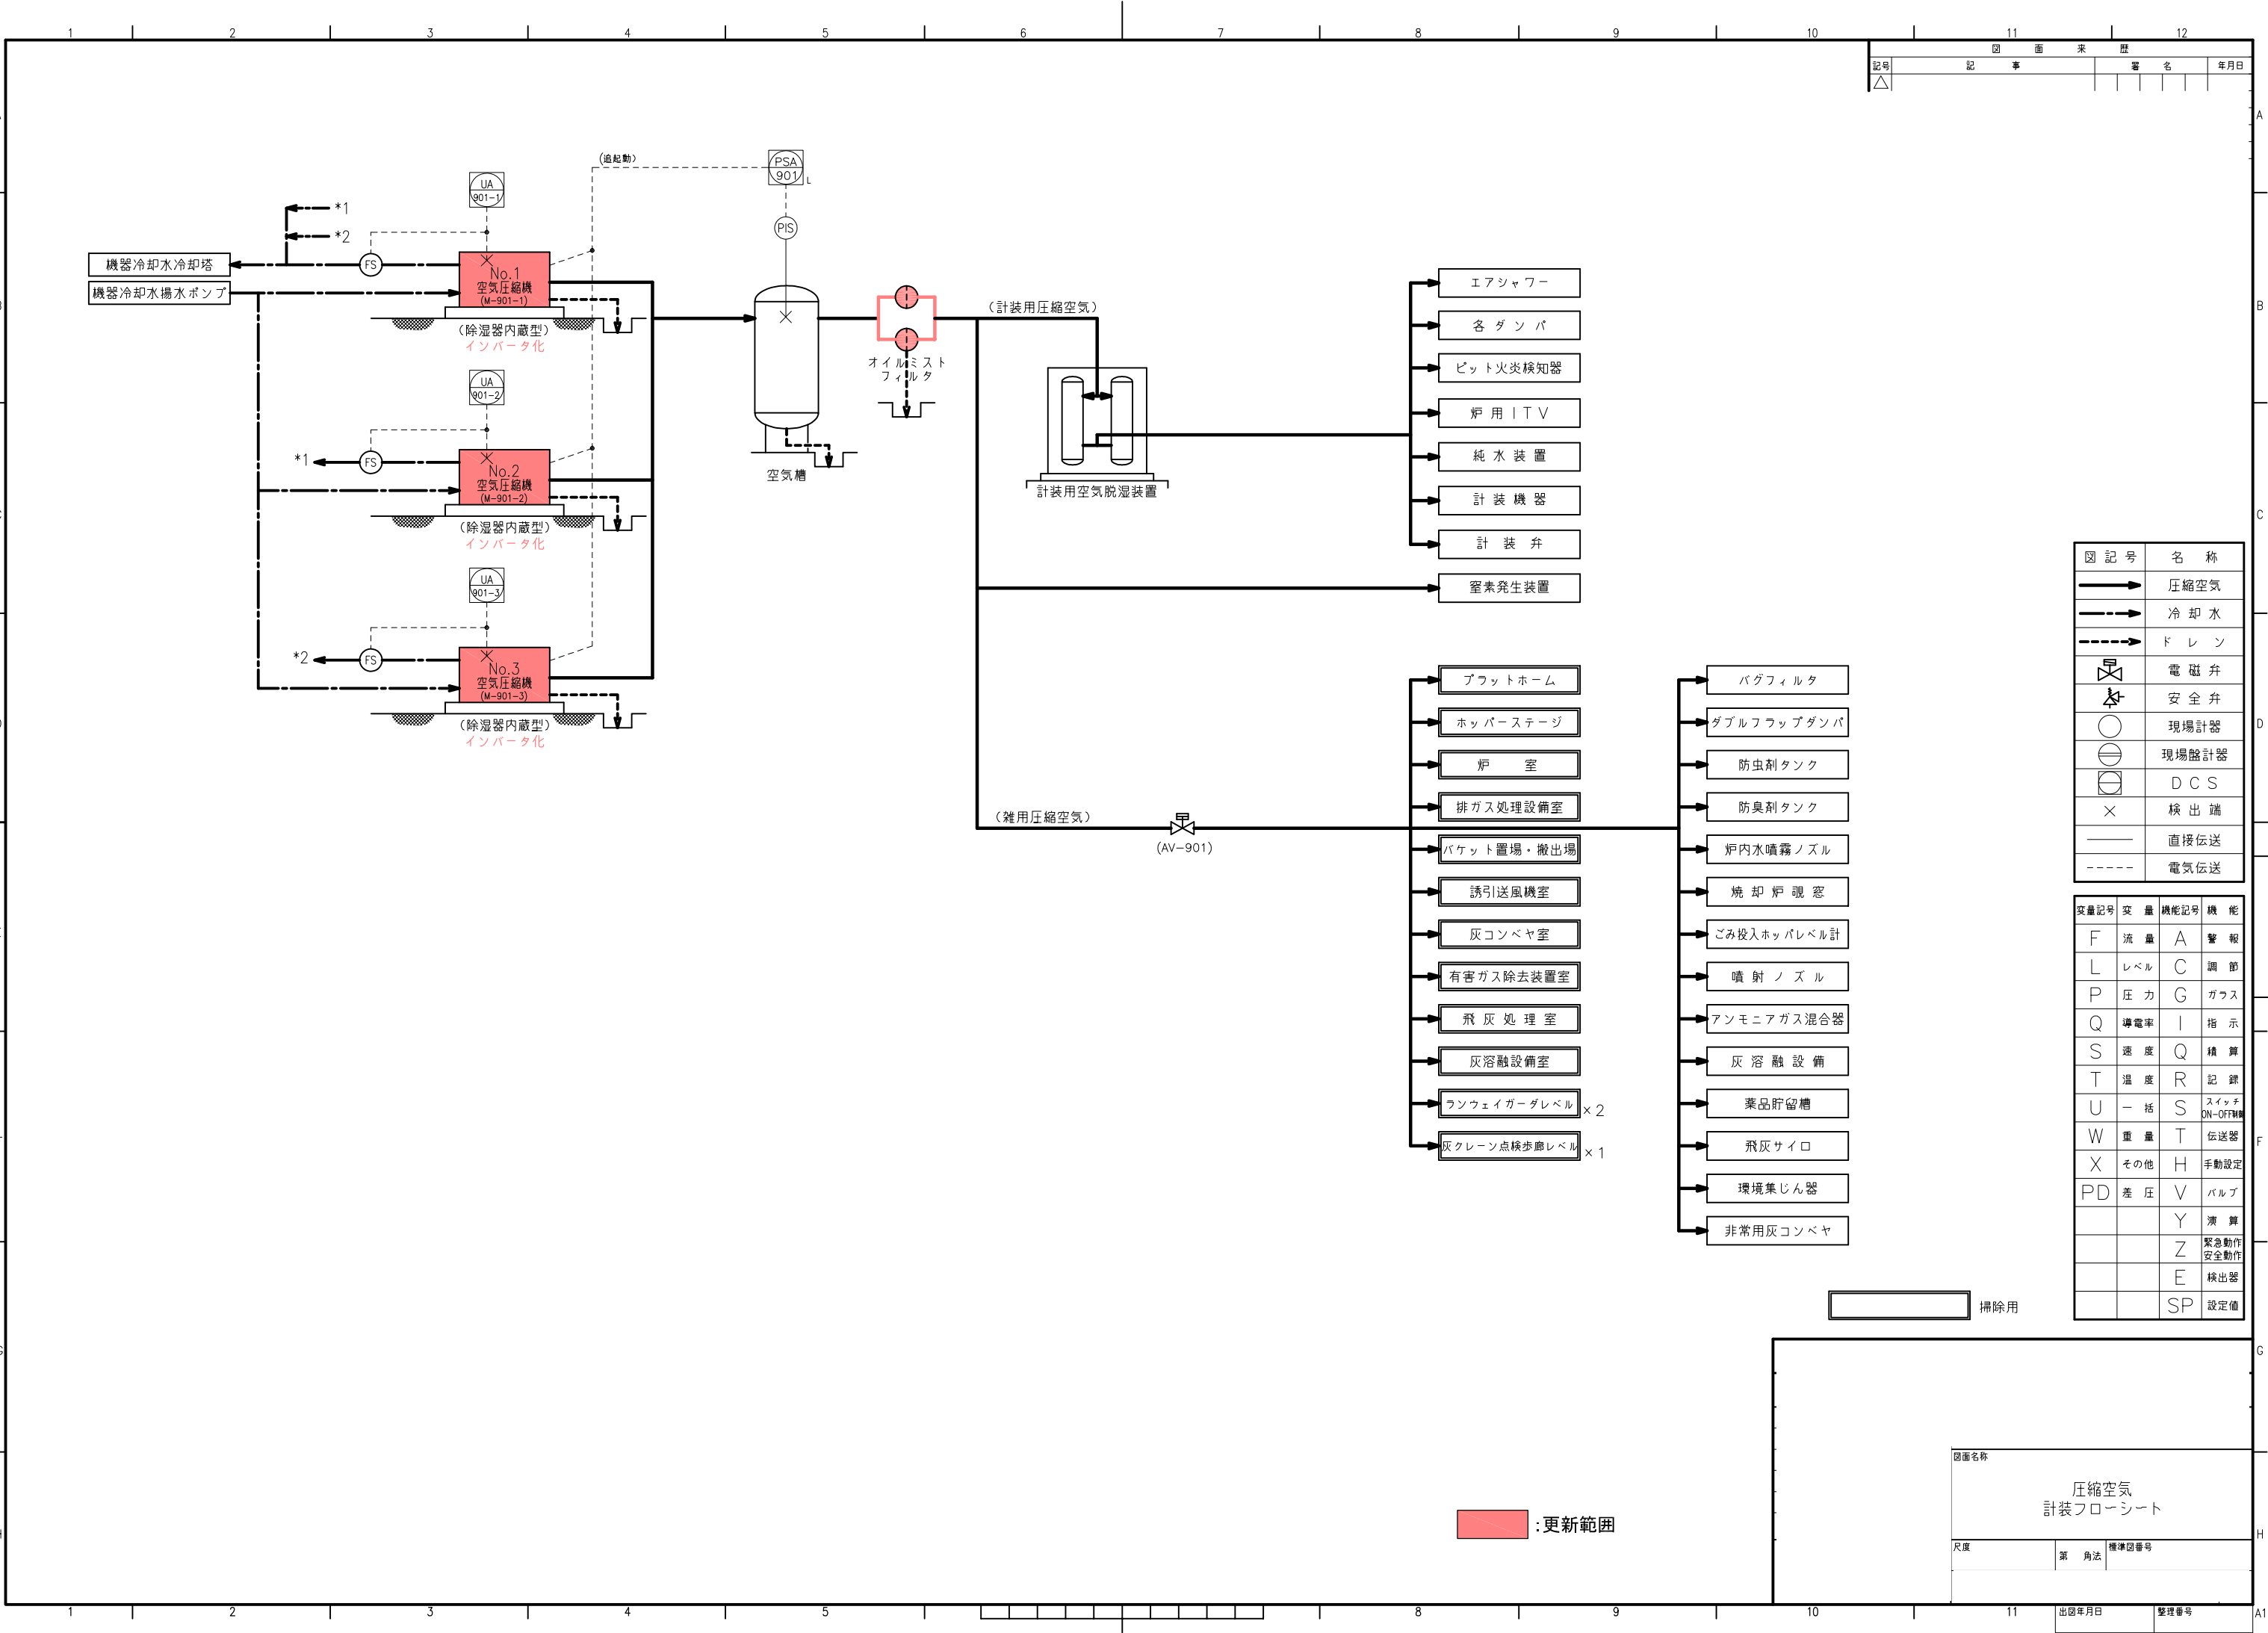

図記号	名称
	圧縮空気
	冷却水
	ドレン
	電磁弁
	安全弁
	現場計器
	現場盤計器
	DCS
	検出端
	直接伝送
	電気伝送

変量記号	変量	機能記号	機能
F	流量	A	警報
L	レベル	C	調節
P	圧力	G	ガス
Q	導電率	I	指示
S	速度	Q	積算
T	温度	R	記録
U	一括	S	スイッチ ON-OFF
W	重量	T	伝送器
X	その他	H	手動設定
PD	差圧	V	バルブ
		Y	演算
		Z	緊急動作安全動作
		E	検出器
		SP	設定値

図面名称			圧縮空気 計装フローシート
尺度	第 角法	標準図番号	

出図年月日	整理番号
-------	------

更新対象なし

図記号	名称
	灯油
	プロパンガス
	空気
	ポンプ
	電磁弁
	減圧弁
	油量調整弁
	ストレーナ
	コントロールモータ
	圧力調整弁
	ダンパ
	現場計器
	現場酸計器
	DDC
	ACC
	検出端
	直接伝送
	電気伝送

変量記号	変量	機能記号	機能
F	流量	A	警報
L	レベル	C	調節
P	圧力	E	検出端
PD	差圧	G	ガラス
S	速度回転数	H	手動設定
T	温度	I	指示
U	一括	Q	積算
Q	濃度	S	スイッチON-OFF機能
Y	開度	T	伝送器
W	重量	V	バルブ
X	その他	Z	緊急
		R	記録
		Y	演算
		SP	設定

図面名称

助燃設備
計装フローシート

尺度

第

角法

標準図番号

出図年月日

整理番号

