




- ☒ 雨水井
- 汚水・雑排水井
- ⊗ 公共汚水井
- ⊙ 電気井
- 外灯

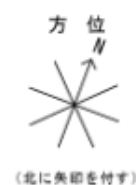


断面図

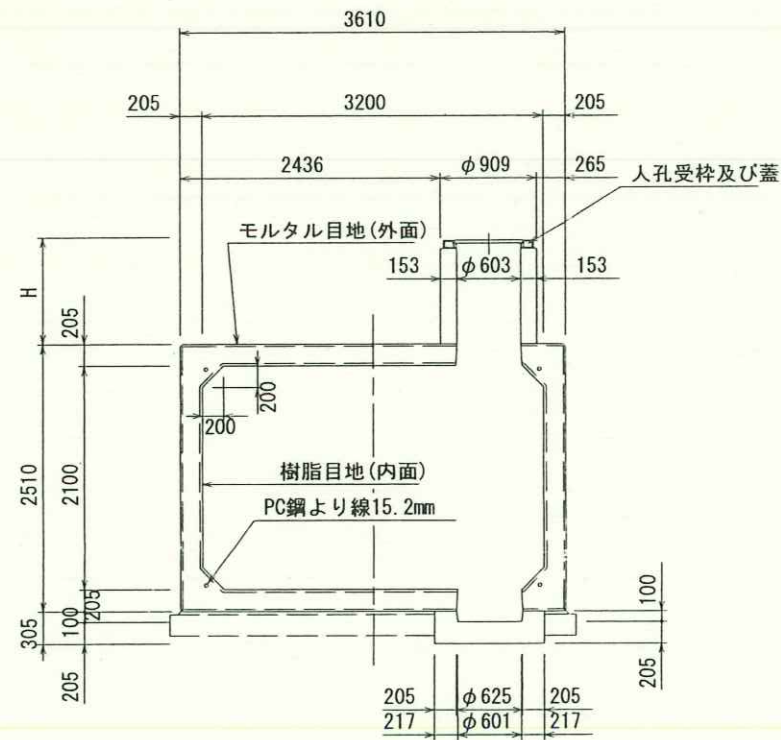

側面図

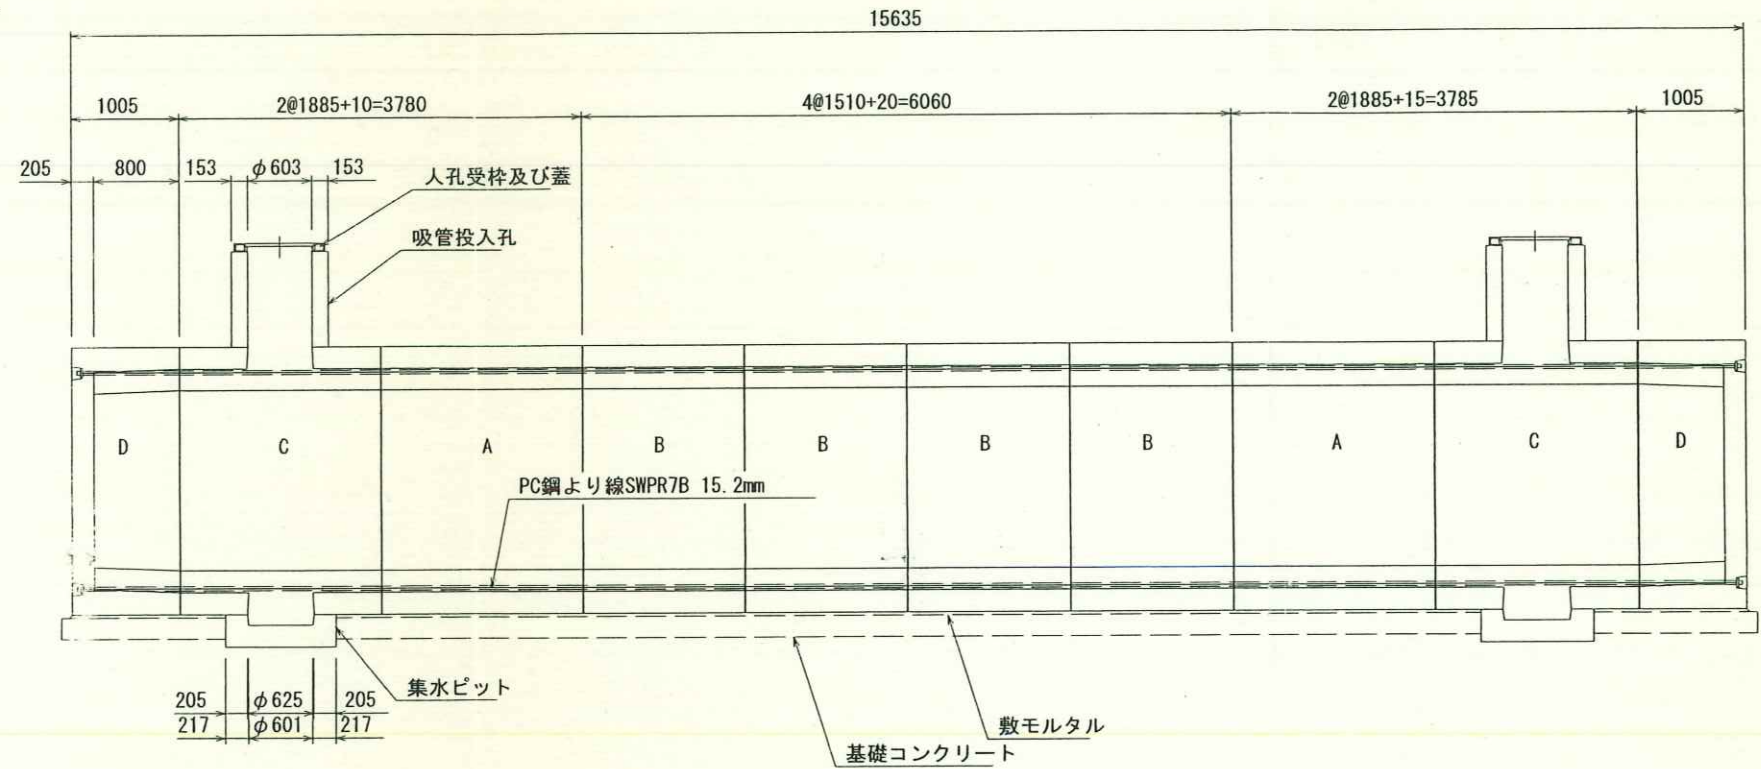

平面図

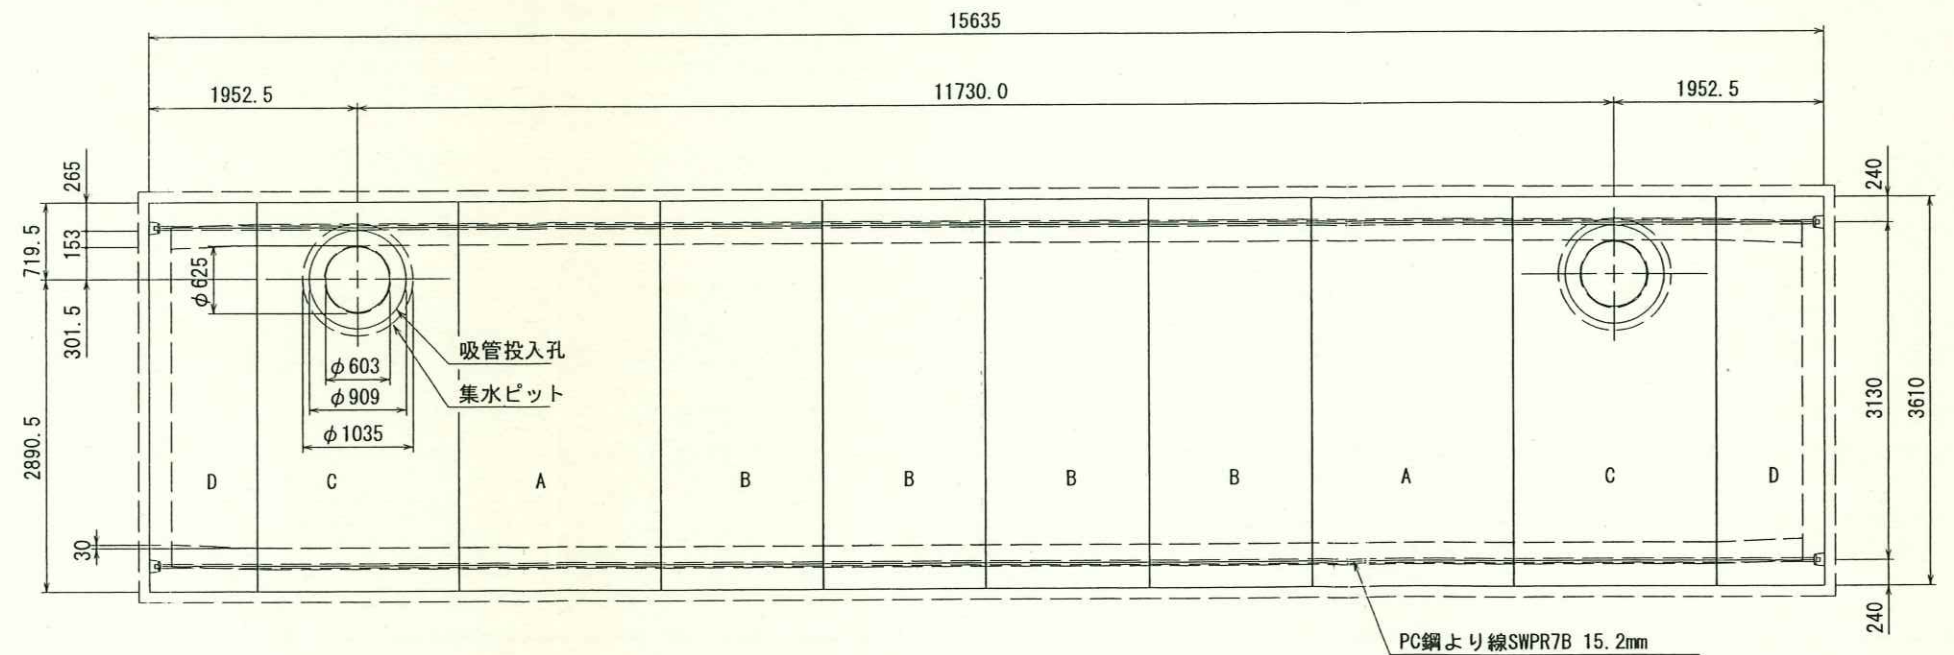

PC鋼より線の長さは、L=16500とする。