


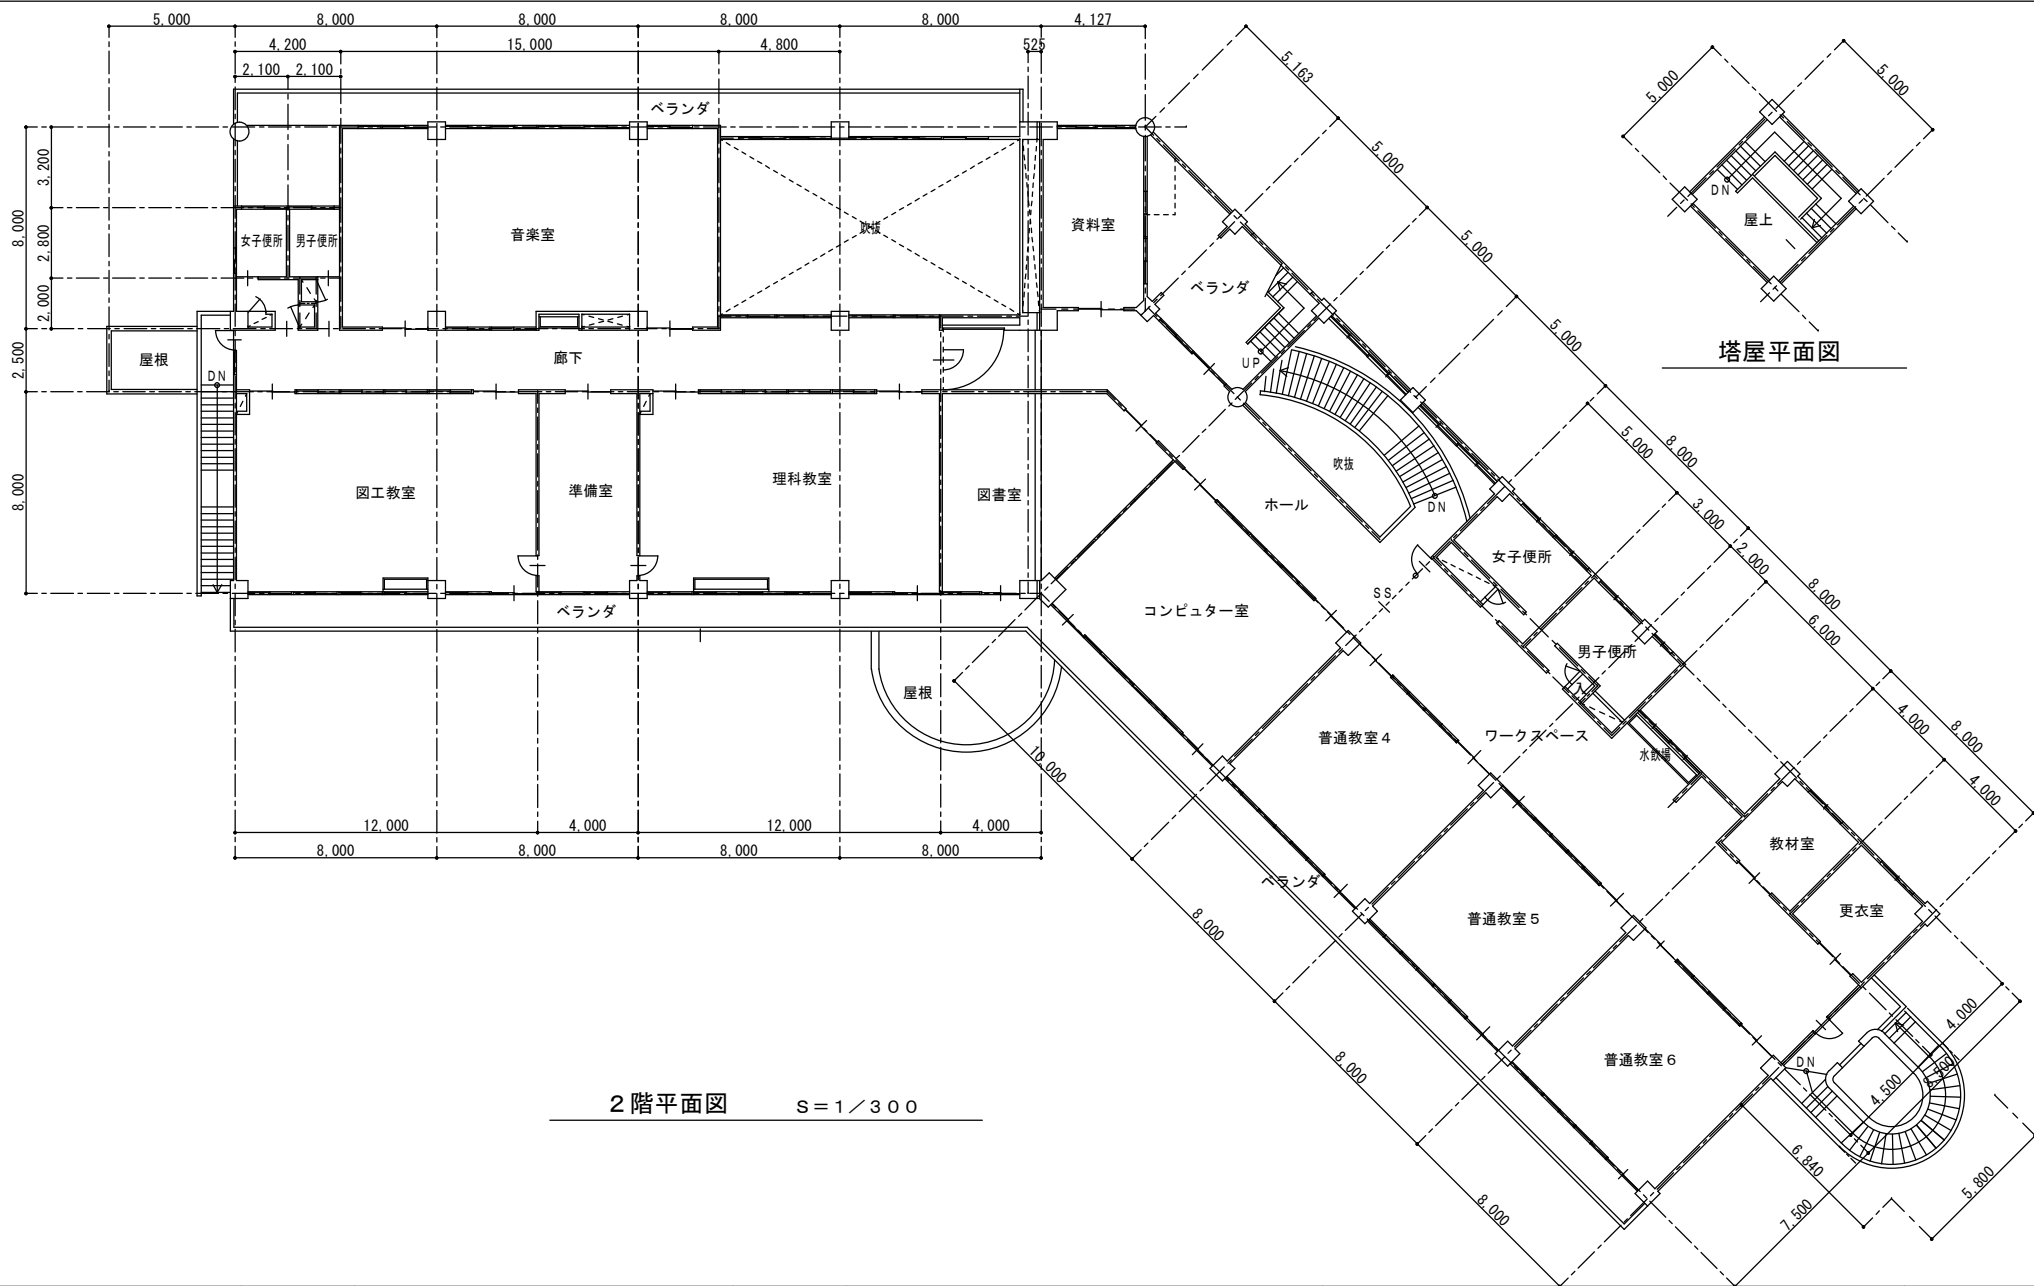

那須塩原市

施設名称 旧寺子小学校

図面名称 2 階平面図

建物名称 校舎棟

縮 尺 1/300