


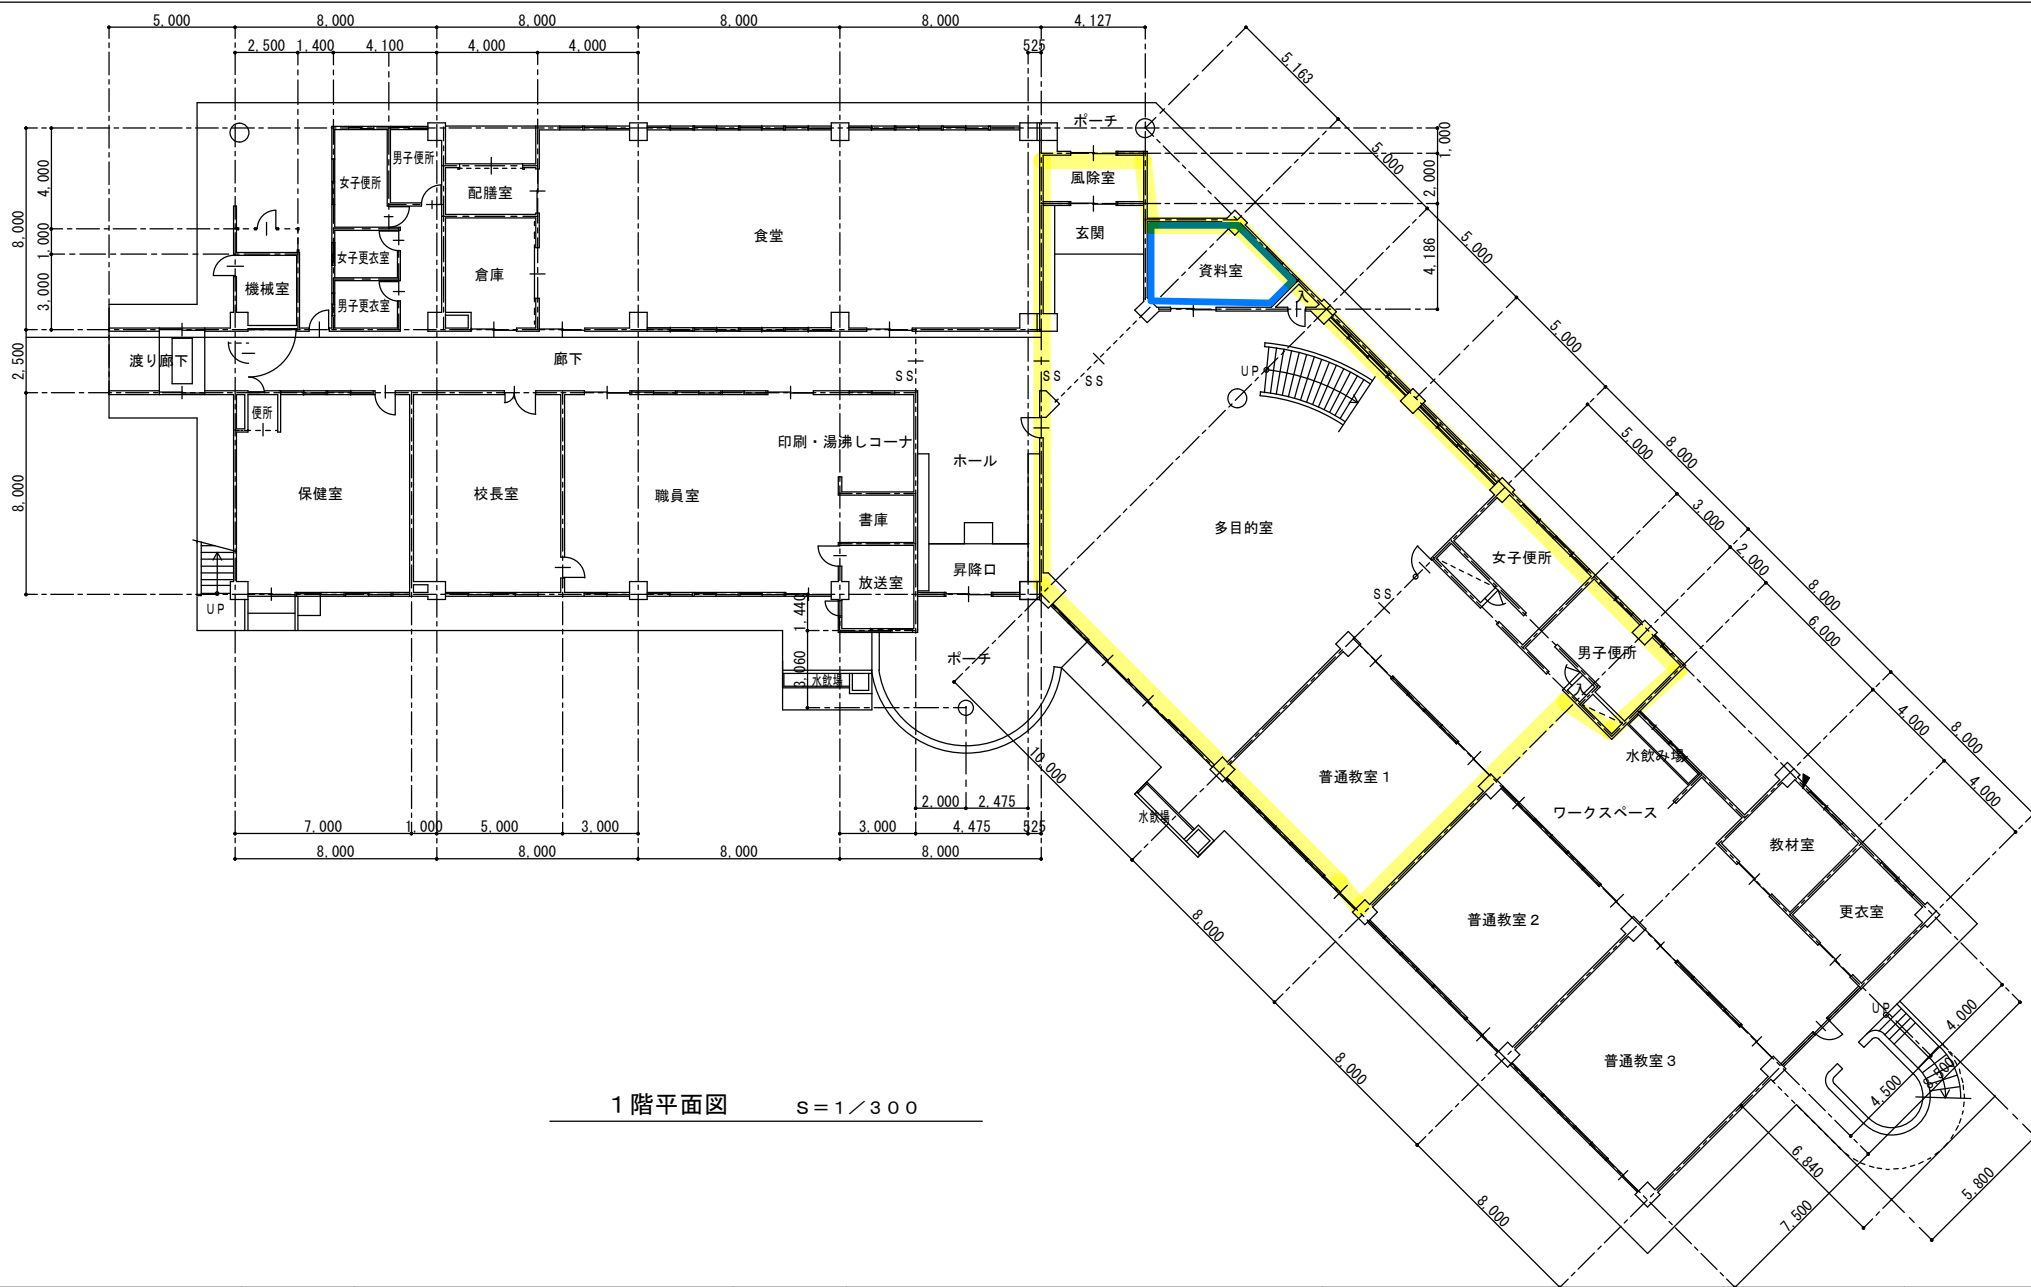

1 階平面図 S=1/300


那須塩原市

施設名称 旧寺子小学校

図面名称 1 階平面図

建物名称 校舎棟

縮 尺 1/300

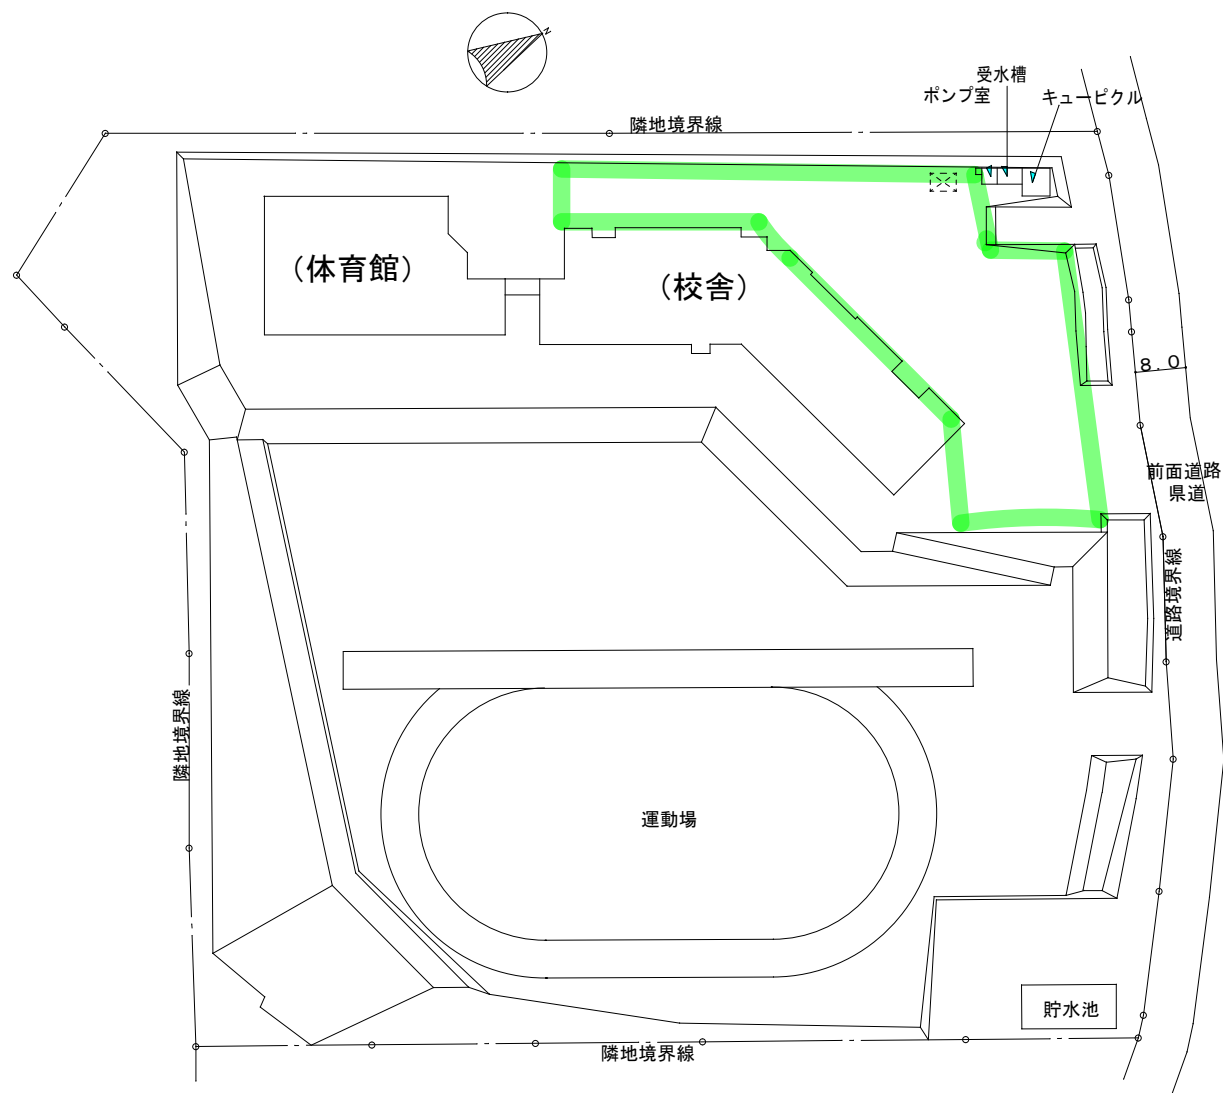

配 置 図 S=1/1200

那須塩原市	施設名称	旧寺子小学校	図面名称	配置図		
	建物名称	旧寺子小学校全体配置	縮 尺	1/1200	作成年月	