


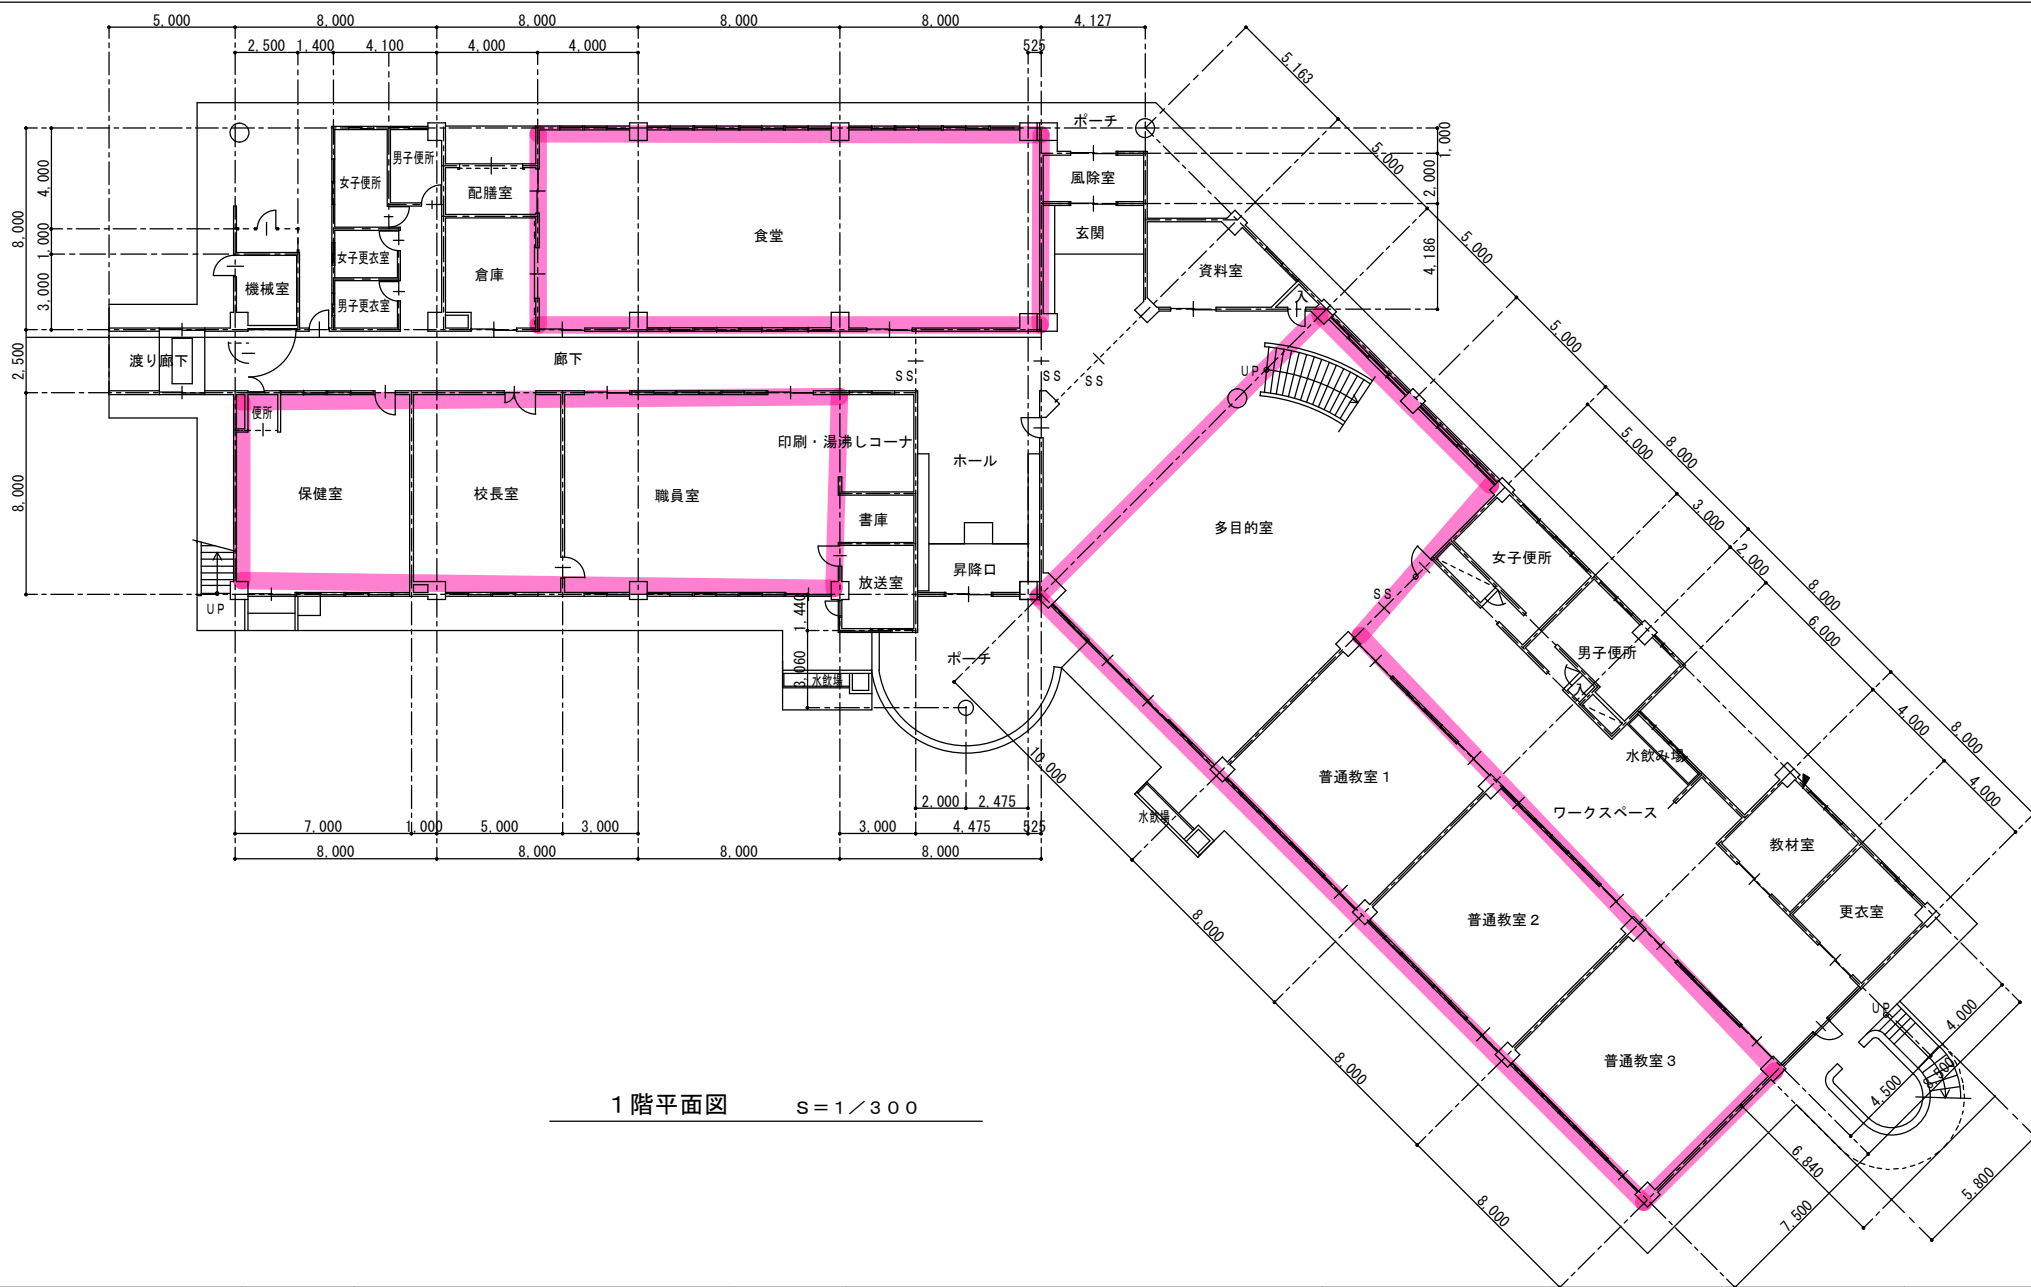

1 階平面図 S=1/300


那須塩原市

施設名称 旧寺子小学校

図面名称 1 階平面図

建物名称 校舎棟

縮 尺 1/300

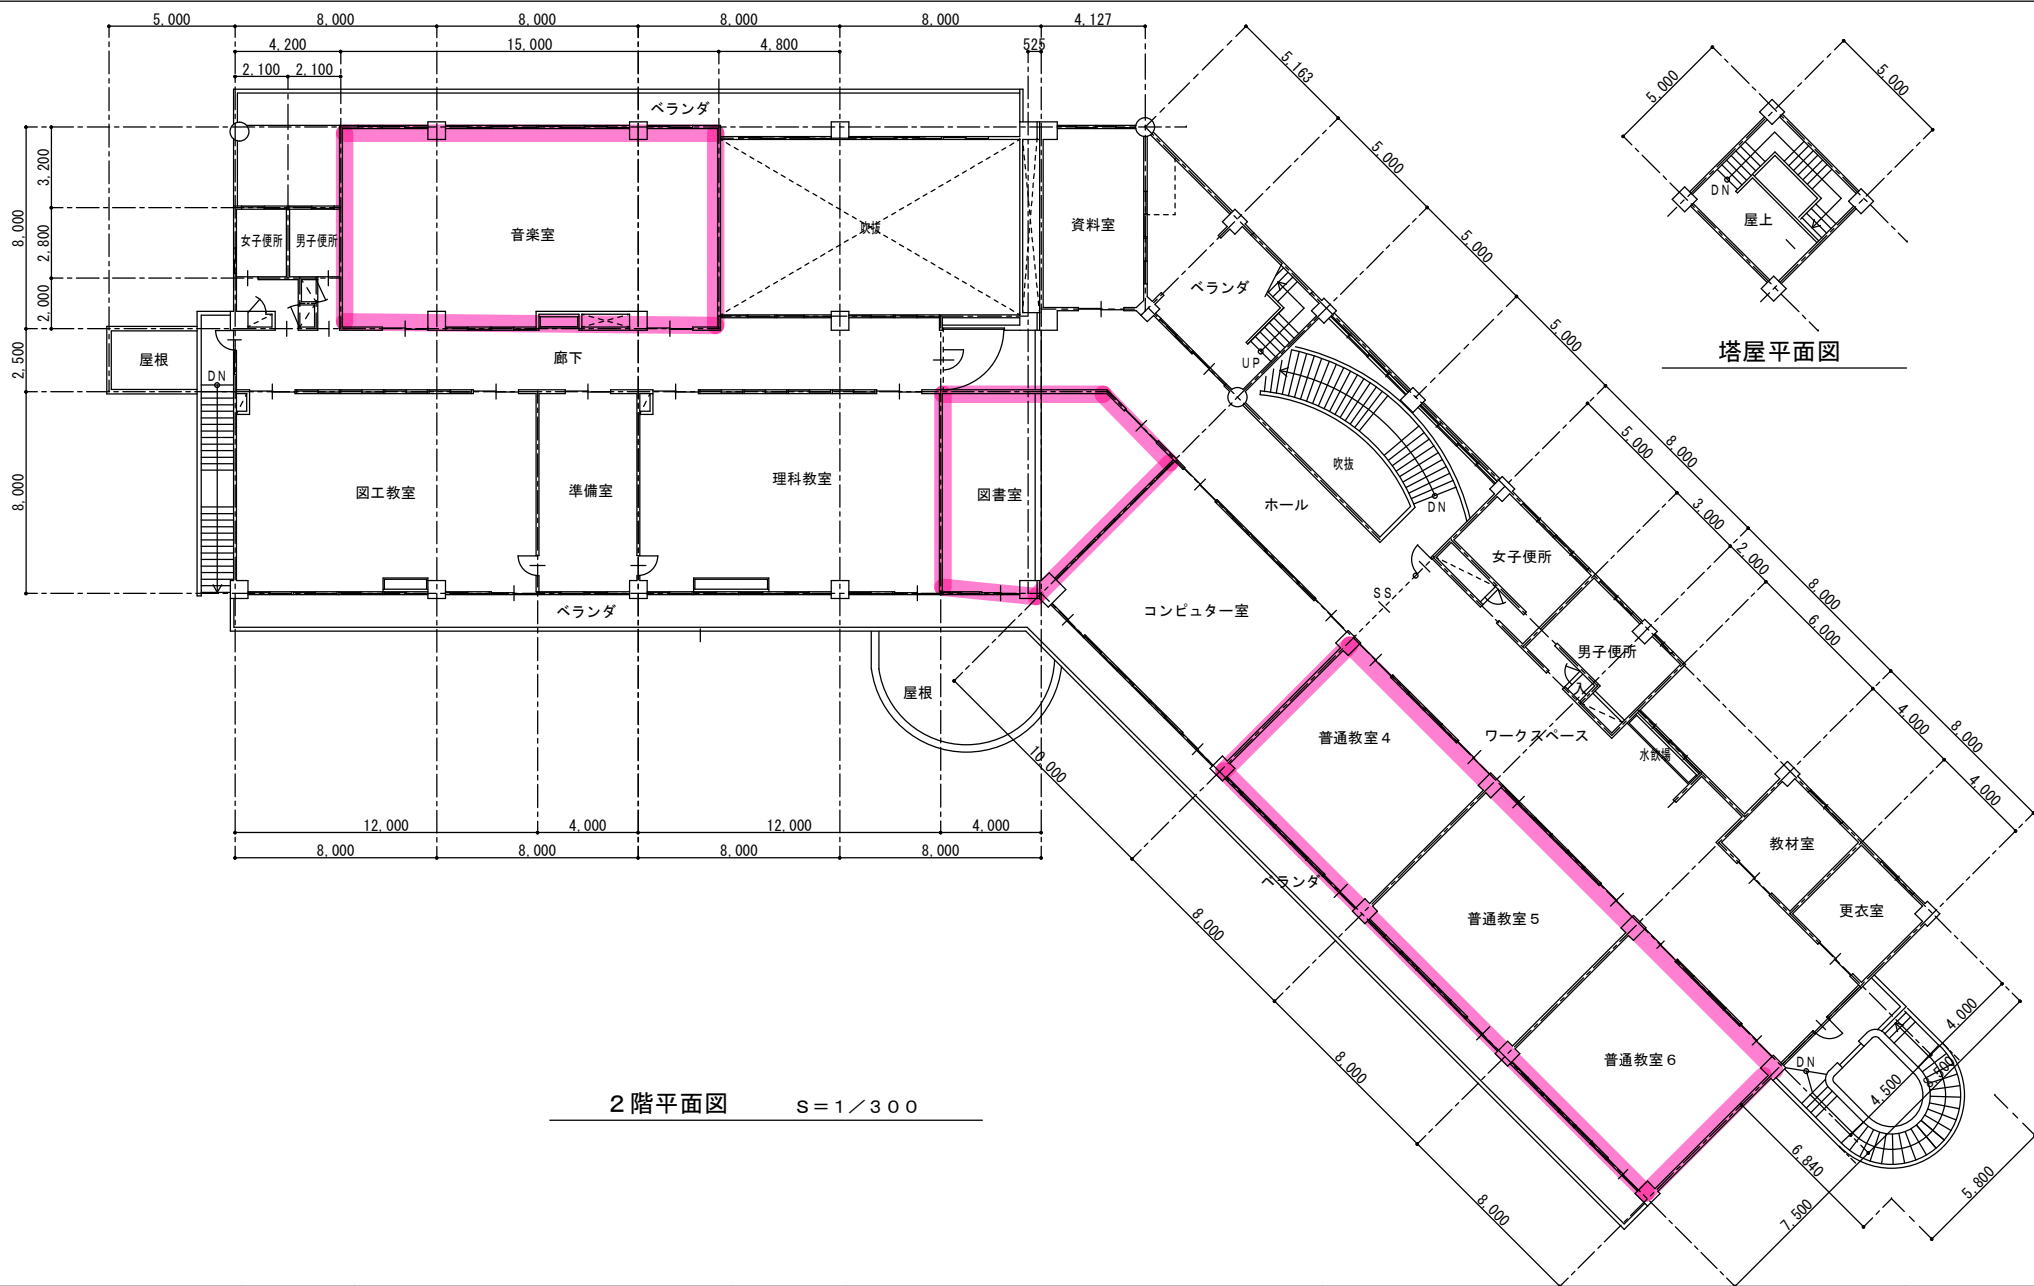


那須塩原市

施設名称 旧寺子小学校

図面名称 2階平面図

建物名称 校舎棟

縮 尺 1/300

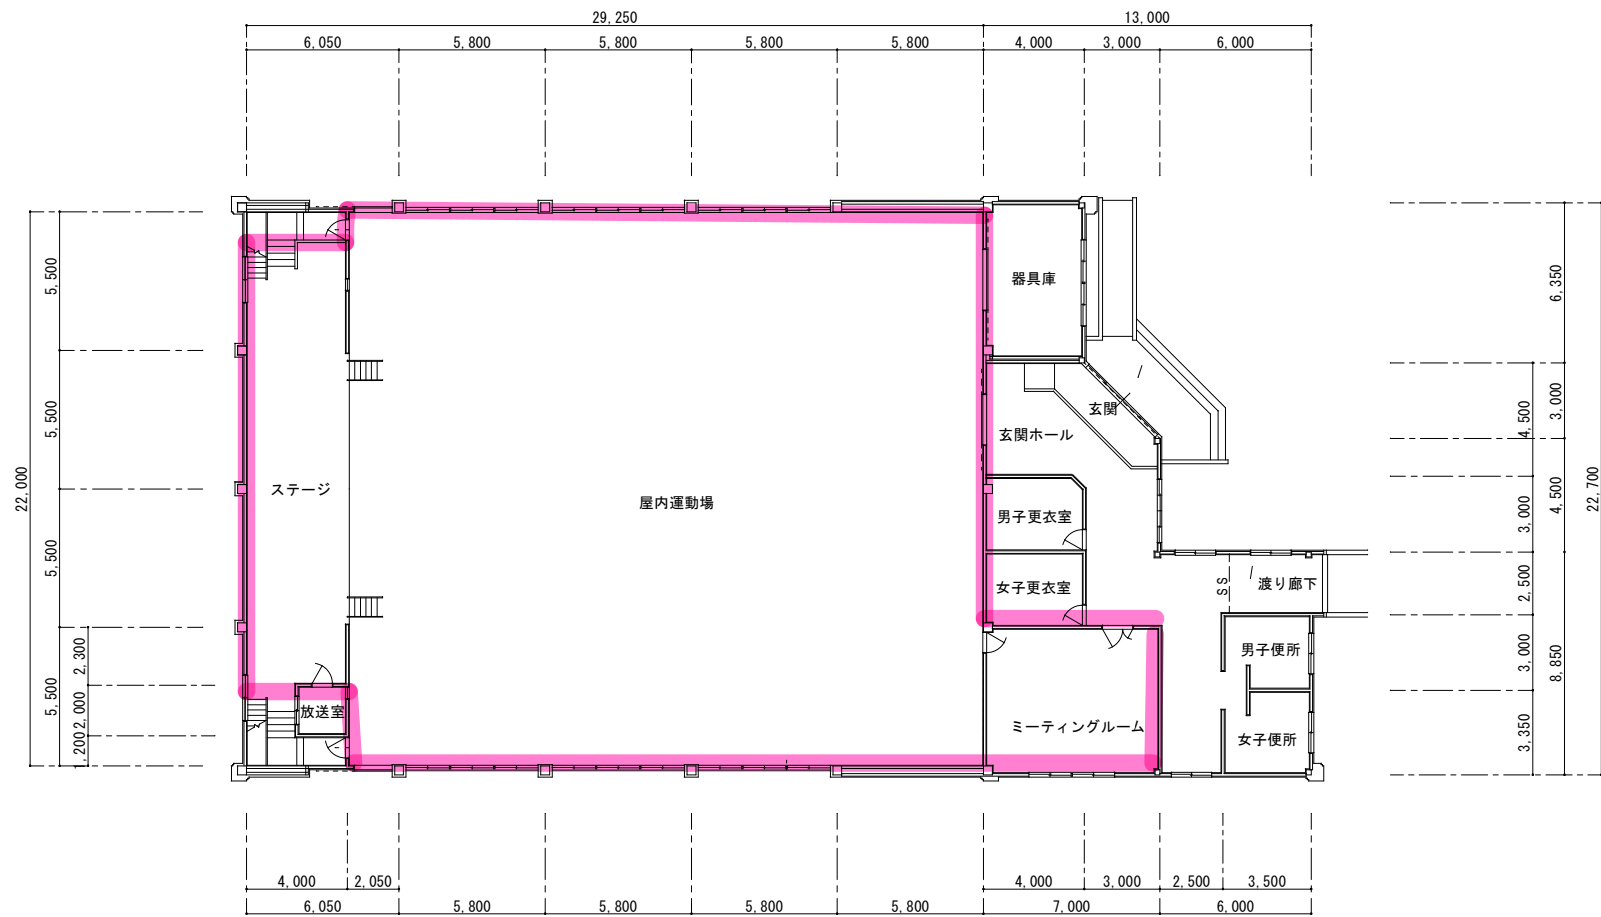

1 階平面図

那須塩原市	施設名称	旧寺子小学校	図面名称	1 階平面図			
	建物名称	体育館棟	縮 尺		作成年月		