




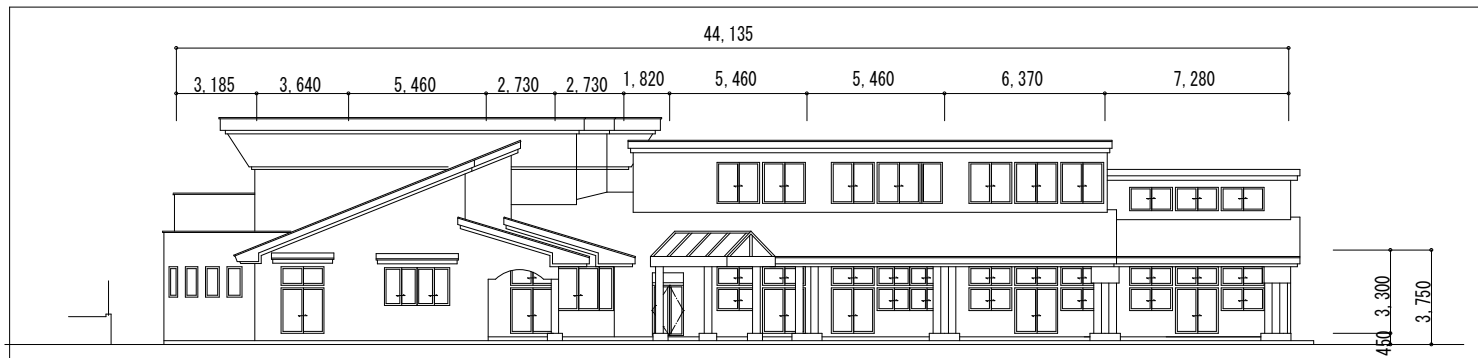


西立面图 S = 1 / 300

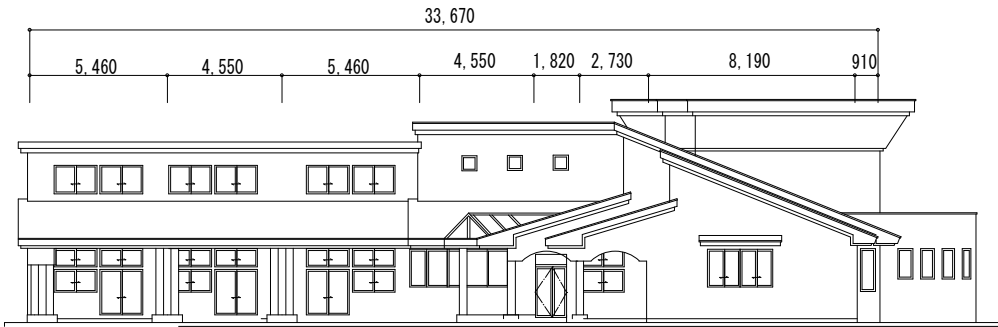

南立面图 S = 1 / 300

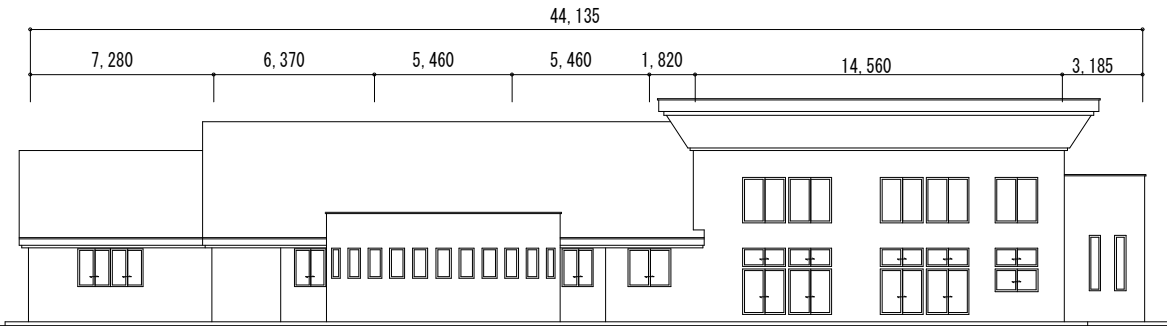

東立面图 S = 1 / 300

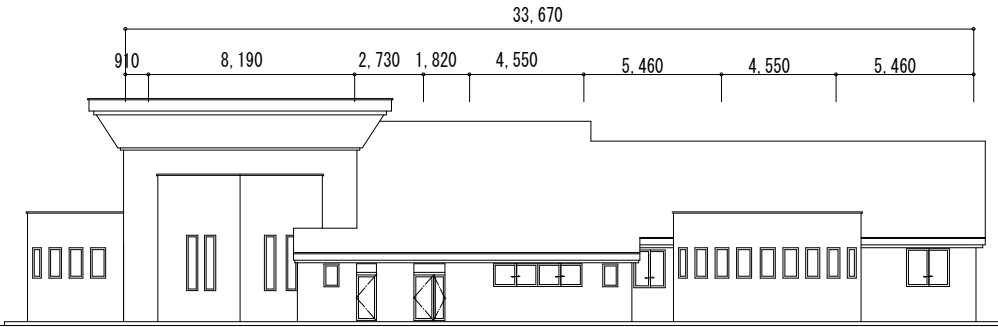

南立面图 S = 1 / 300

那須塩原市	施設名称 ひがしなす保育園	業務名称		縮尺 1 : 300	図面番号
	建物名称 保育園舎	図面名称 立面図	作成者名称	作成年月	1 _ 2