


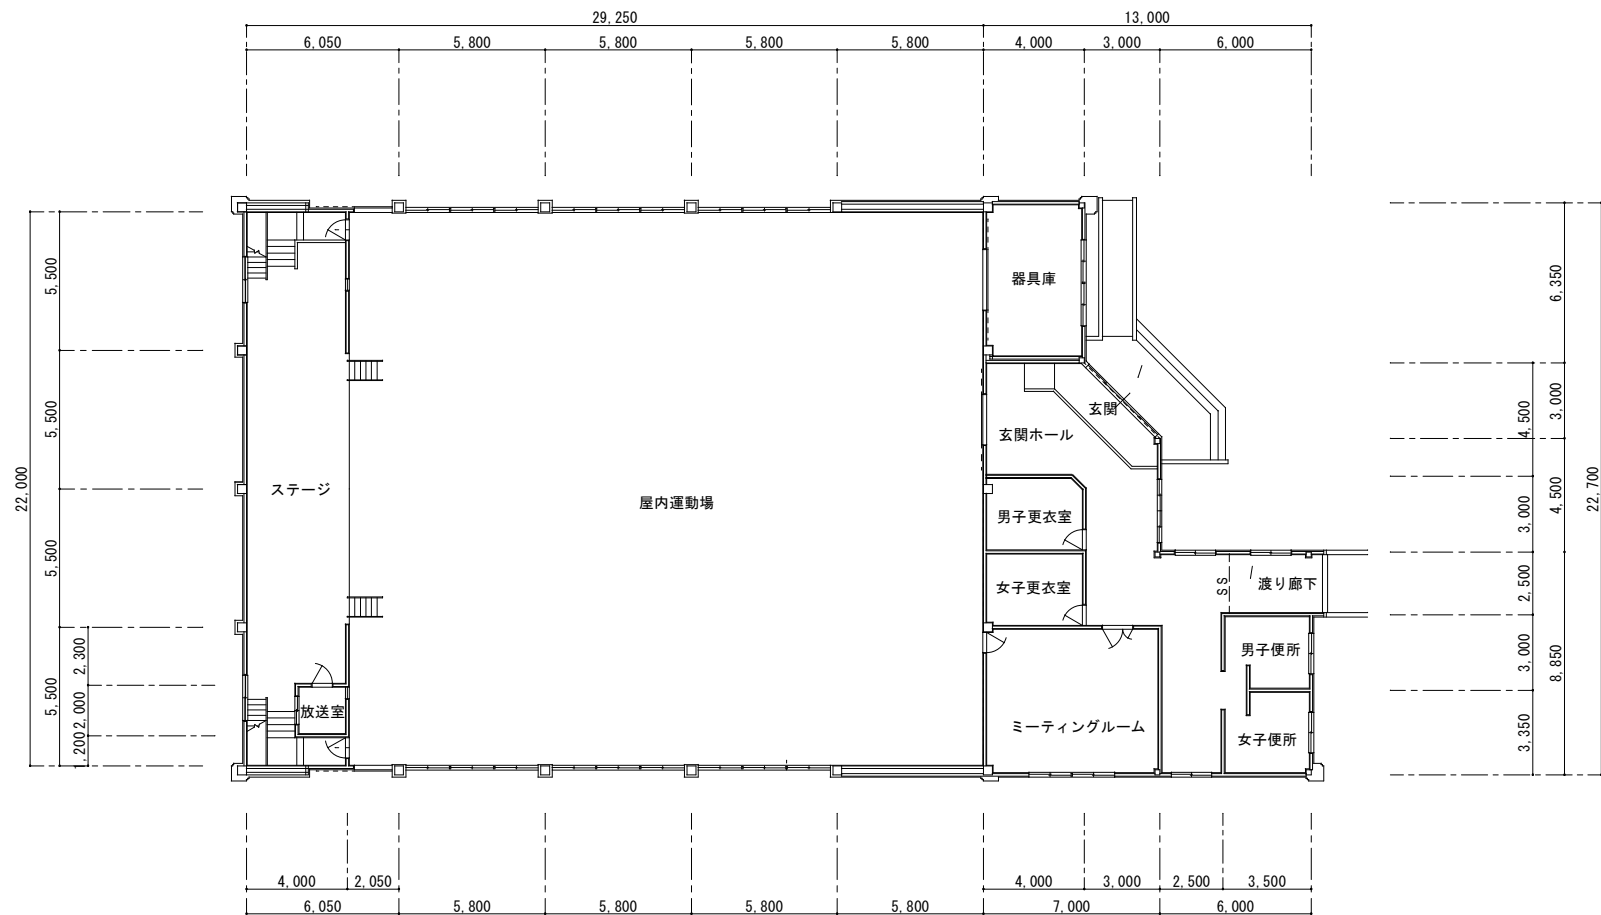

1 階平面図

那須塩原市	施設名称	旧寺子小学校	図面名称	1 階平面図			
	建物名称	体育館棟	縮 尺		作成年月		