


付図1号 農業振興地域土地利用計画図

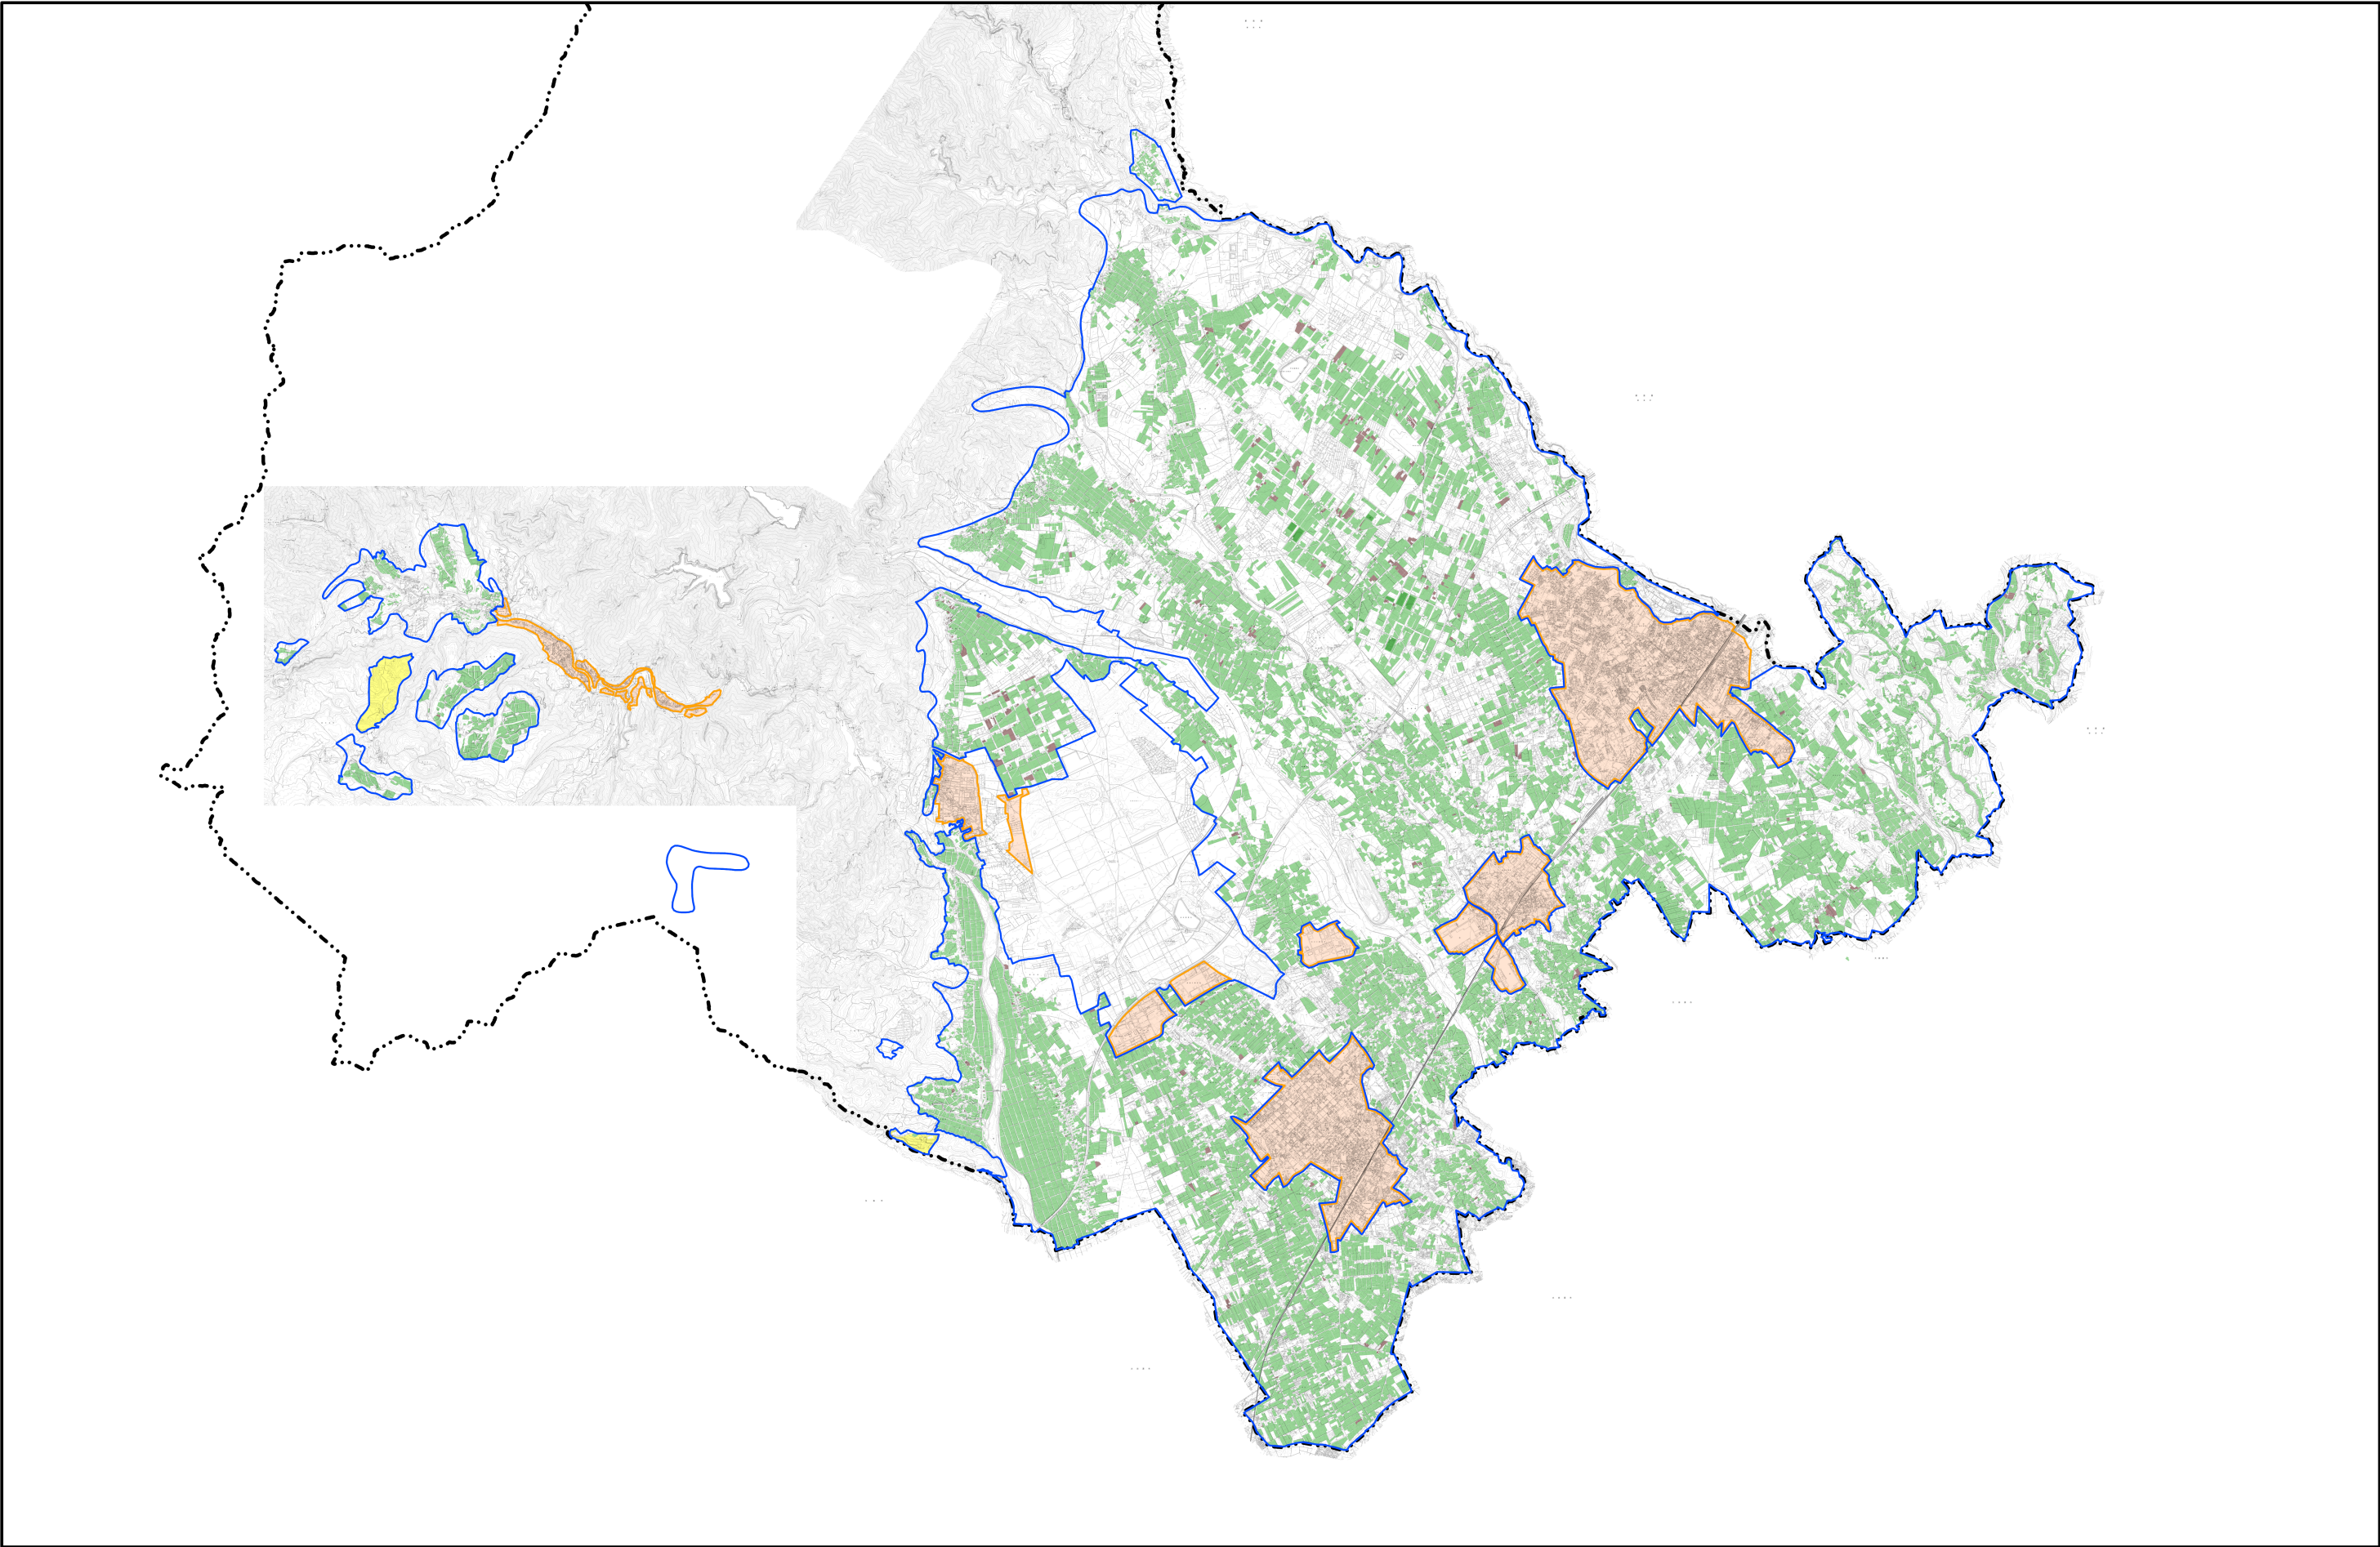

市域界	用途区域界	農業振興地域界	大字界	農用地	農業用施設用地	採草放牧地
-----	-------	---------	-----	-----	---------	-------

