


那須野が原博物館平面図

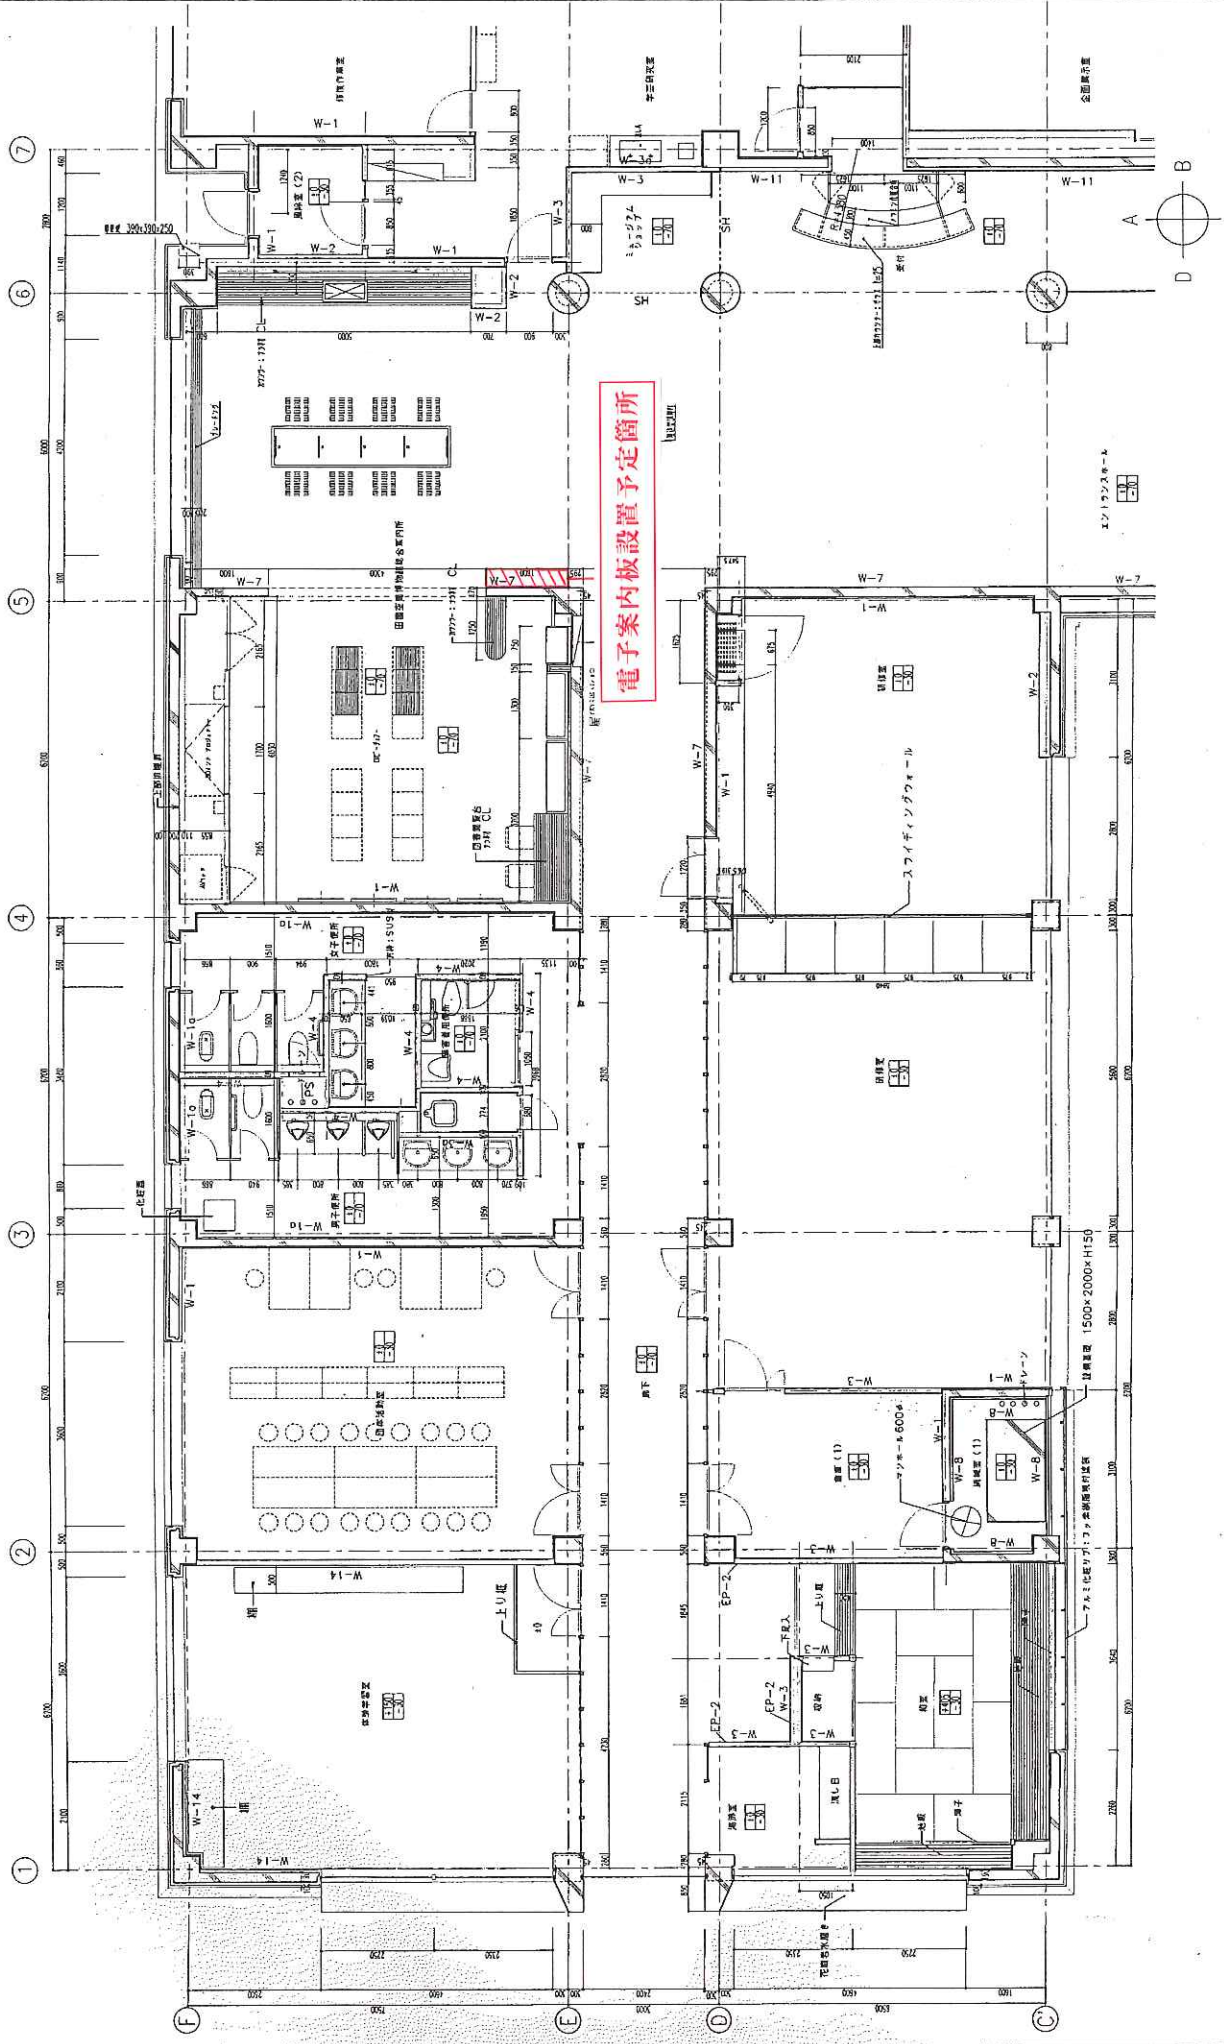

電子案内板設置予定箇所


展示方向

Project No.	A3780	Client	那須野が原博物館新築工事
Drawn by		Designed by	
Date		Scale	1:50(A) 1:100(A3)
Architect	松田平田設計		
Address	那須野が原博物館		
Building No.	406		



<観光振興センター平面図>

観光振興センター平面図

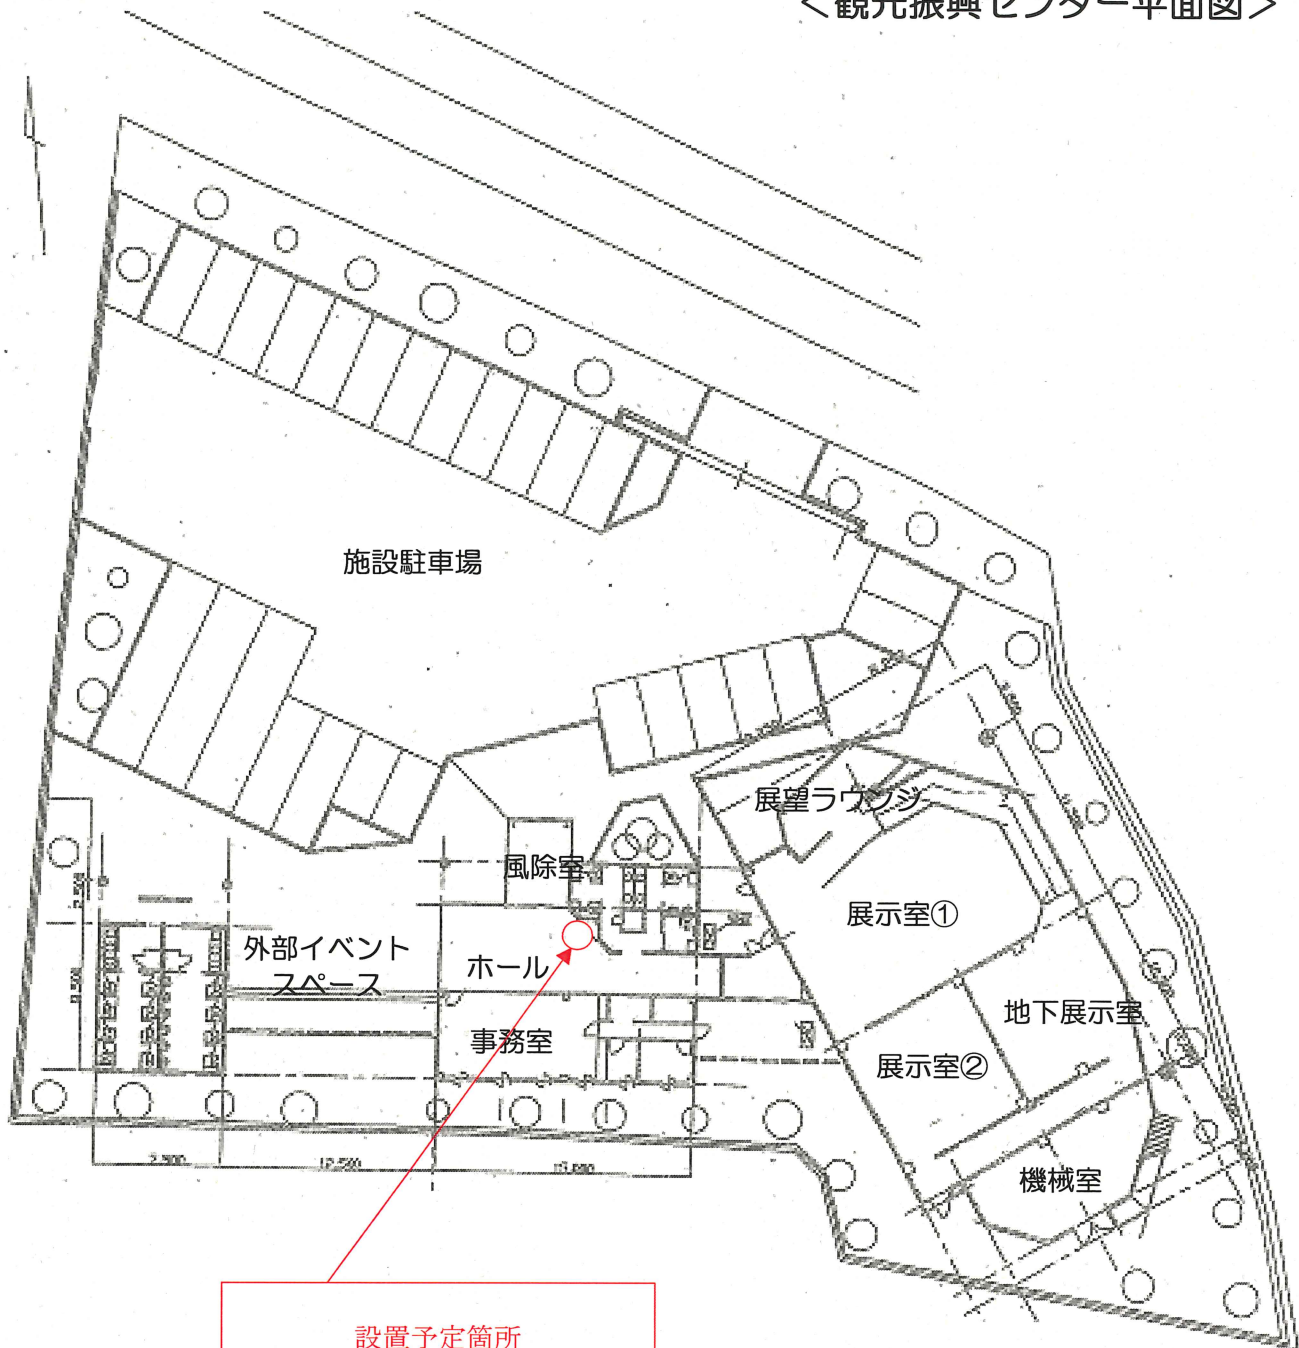

設置予定箇所

