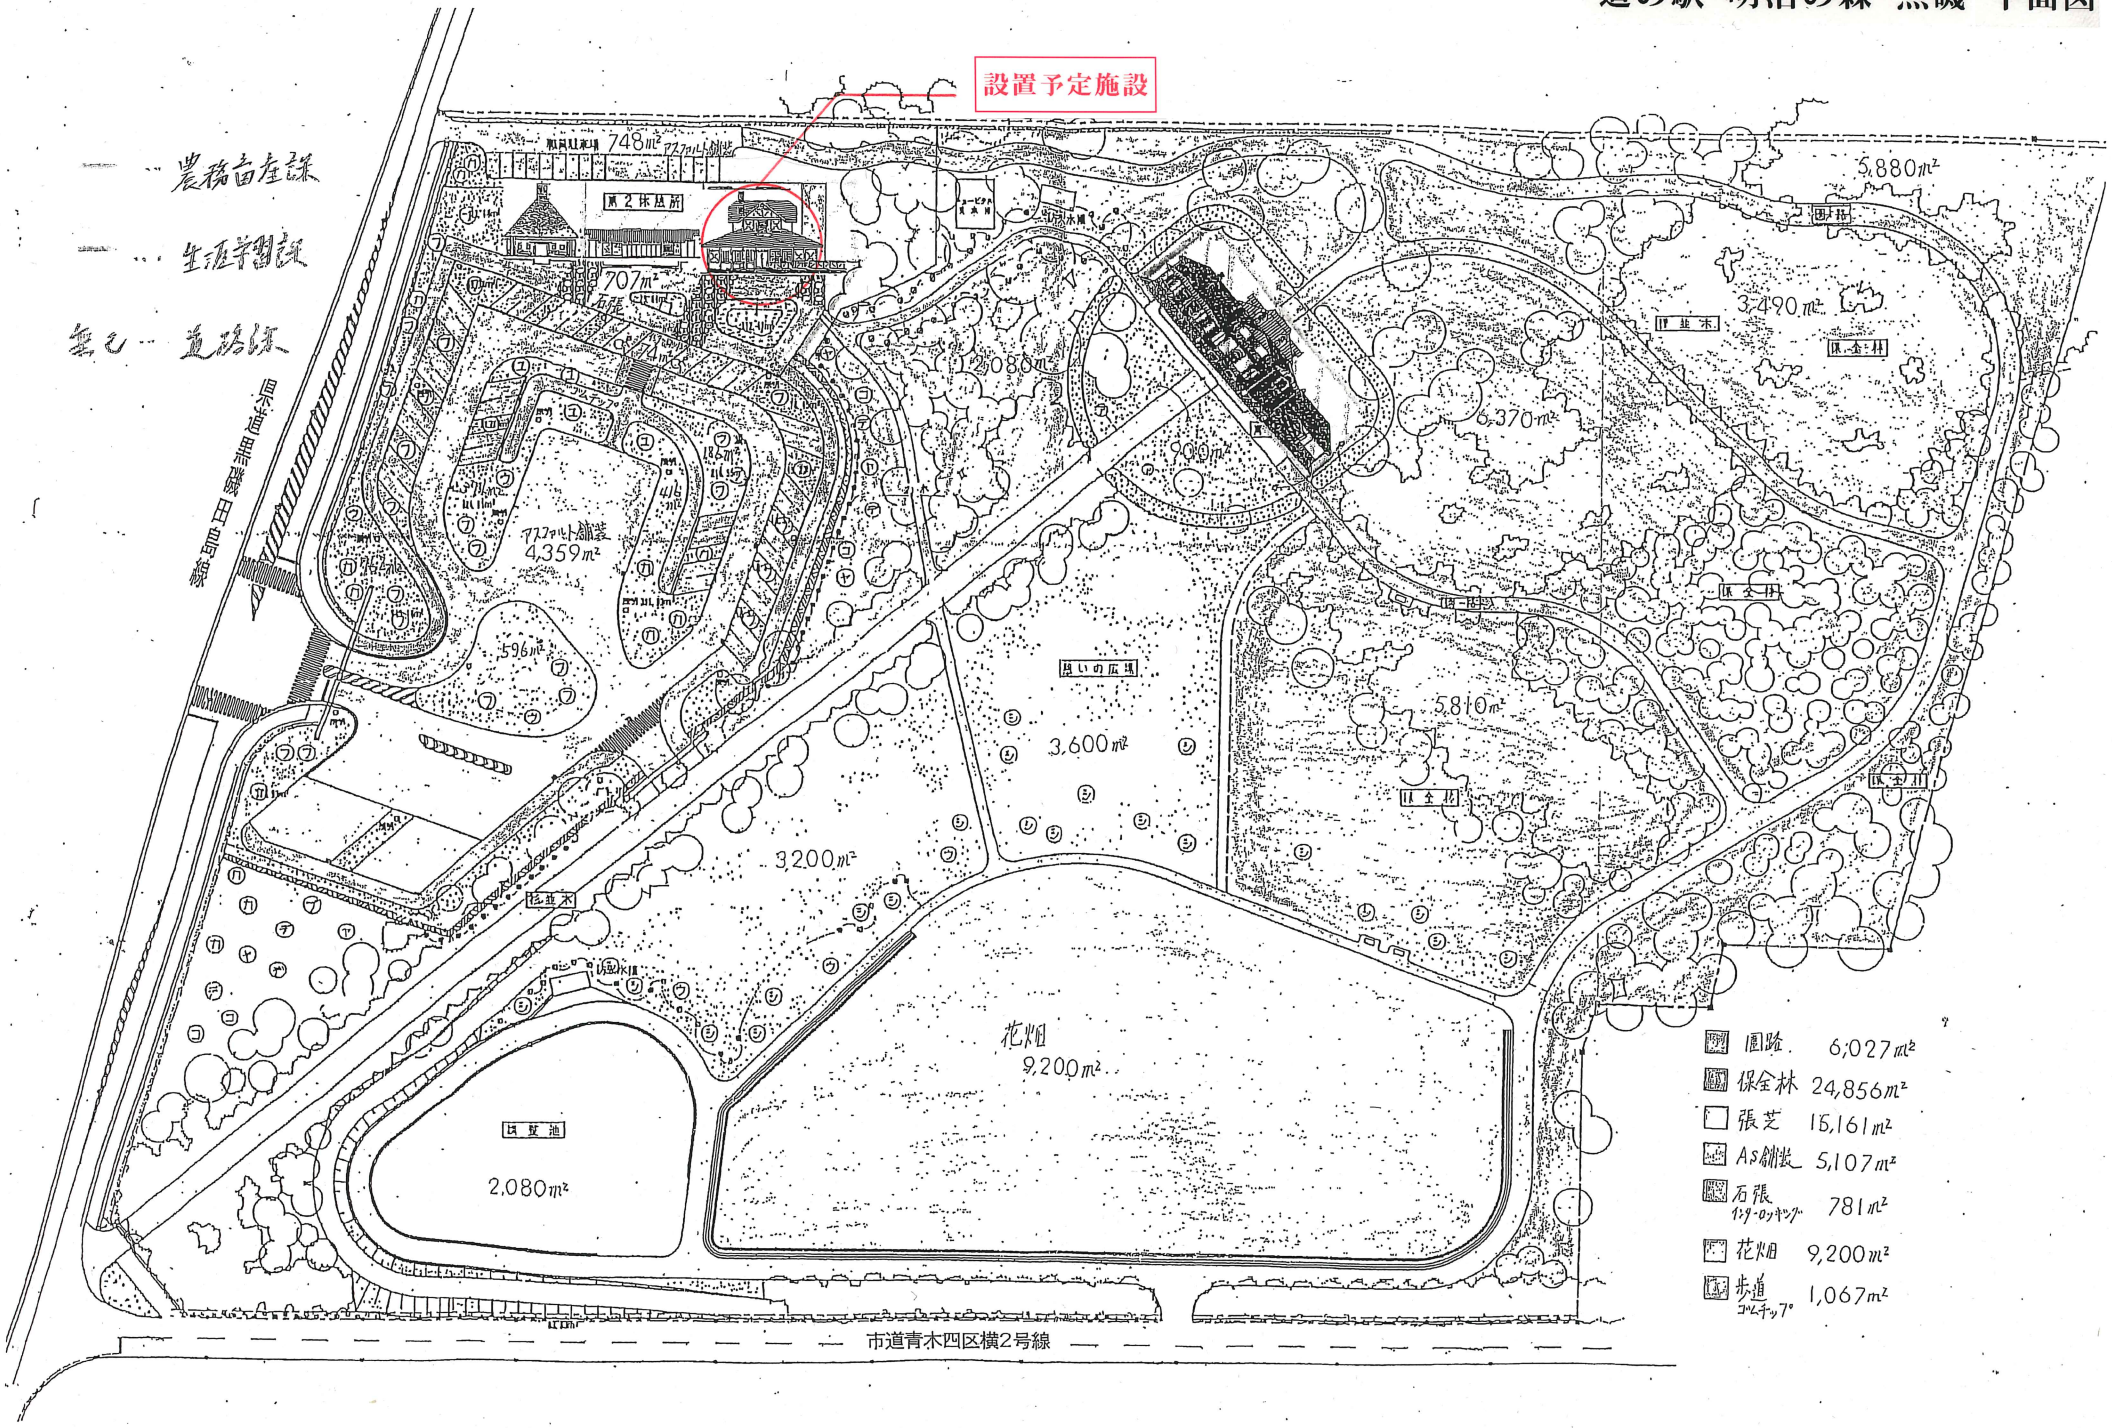道の駅 明治の森・黒磯 平面図