


道の駅 明治の森・黒磯 平面図

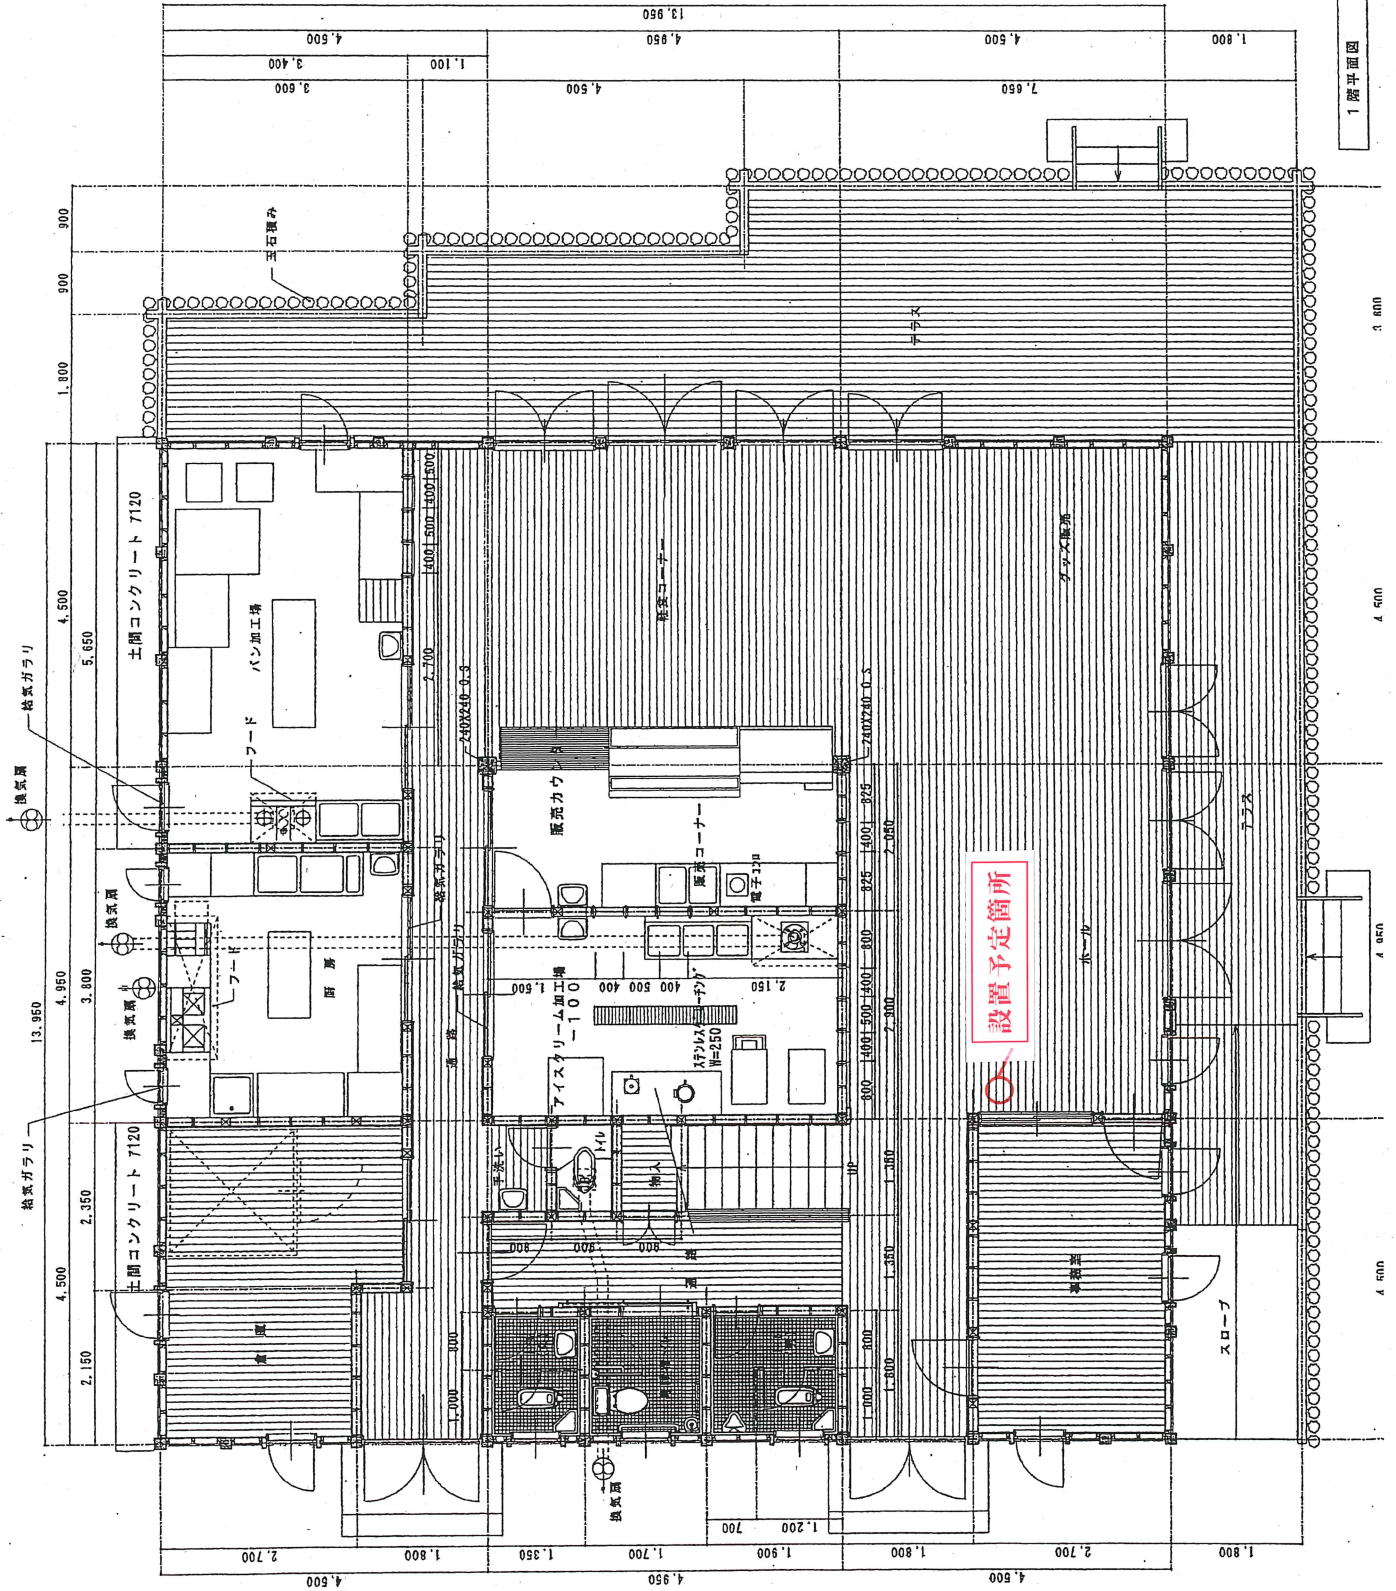

建築面積	194.60 m <sup>2</sup>
1階床面積	194.60 m <sup>2</sup>
2階床面積	51.23 m <sup>2</sup>
延床面積	245.83 m <sup>2</sup>
	58.75 (坪)
	15.46 (坪)
	74.21 (坪)

1階平面図 S=1/50