


街区面積 4,213.147㎡

画地面積 4,213.14㎡

略 ☒ S=1/500

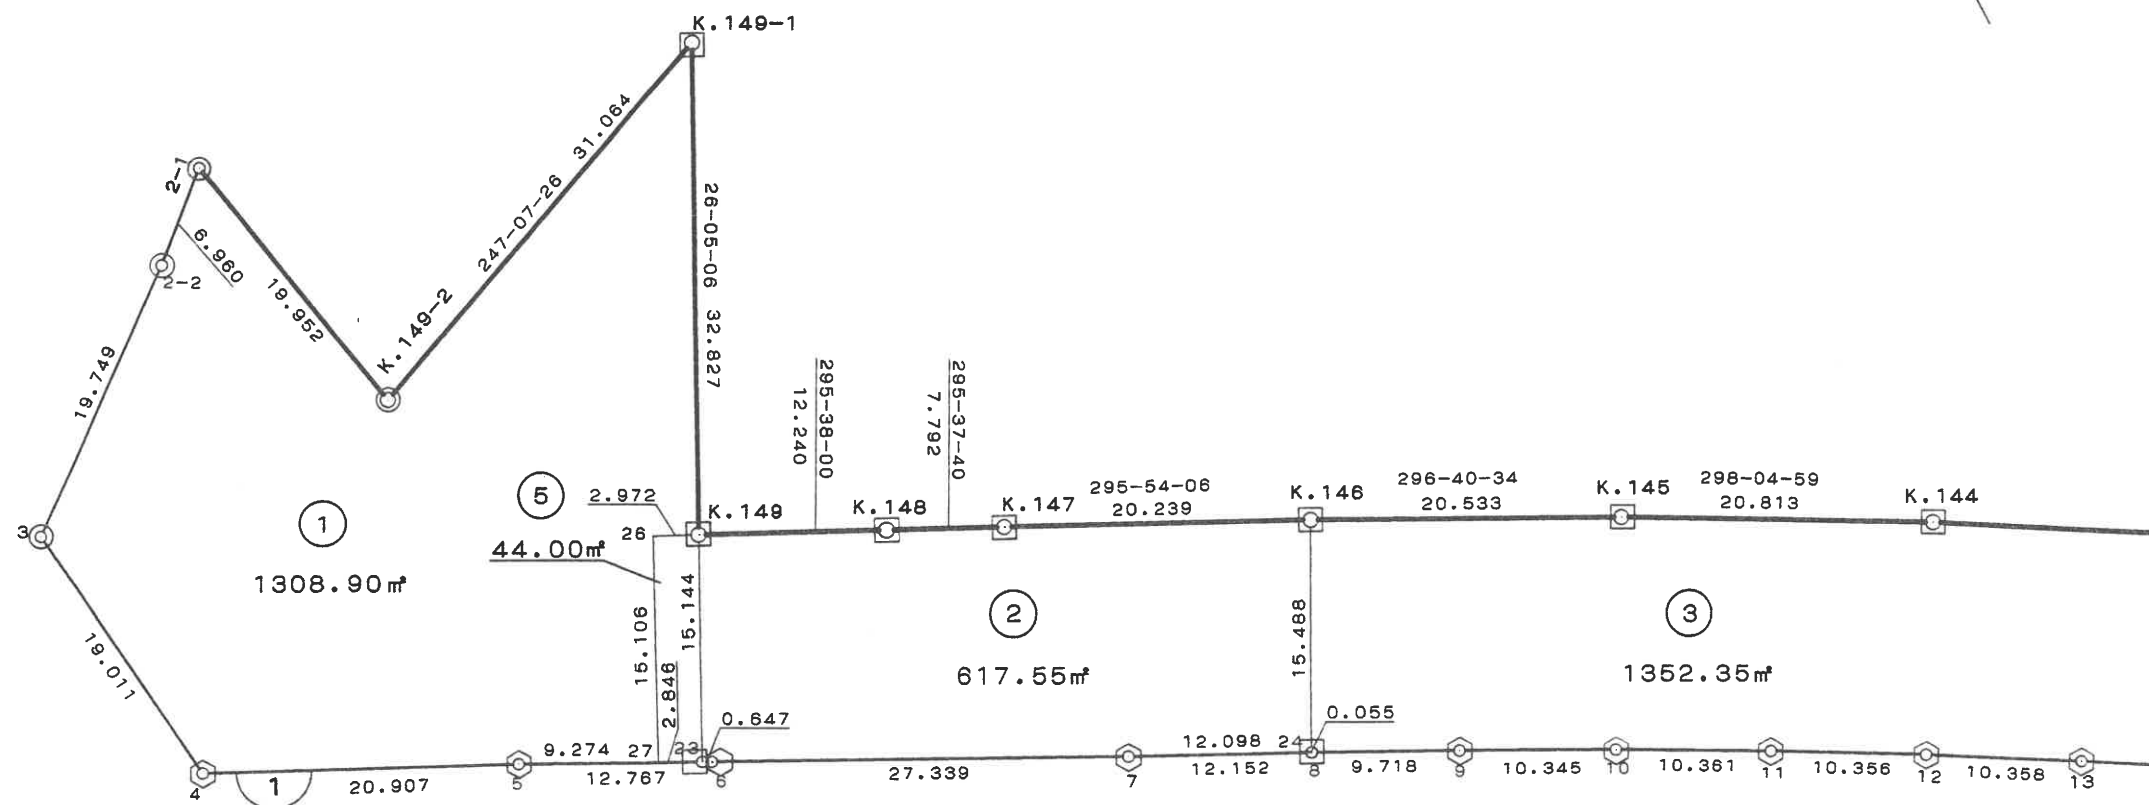


凡例	
○	プレート
□	石杭
⬡	金属標

街区面積 4,213.147㎡

画地面積 4,213.14㎡


略 ☒ S = 1/500

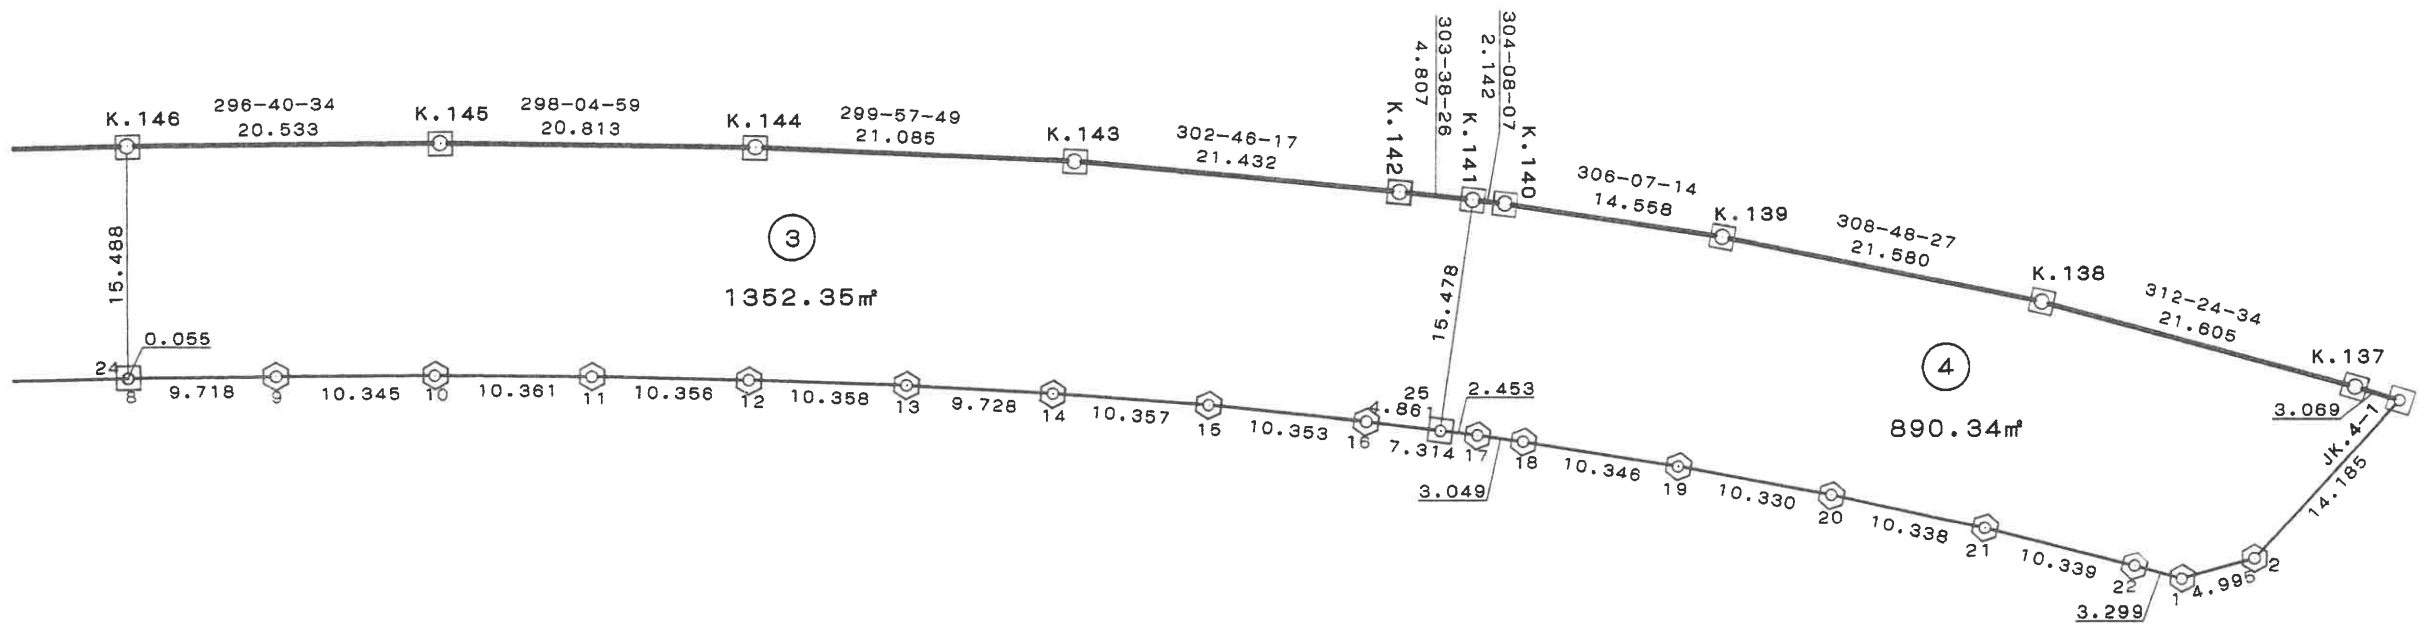

凡例	
○	プレート
□	石杭
◇	金属標

街区面積 9,466.377 m²

画地面積 9,466.35 m²

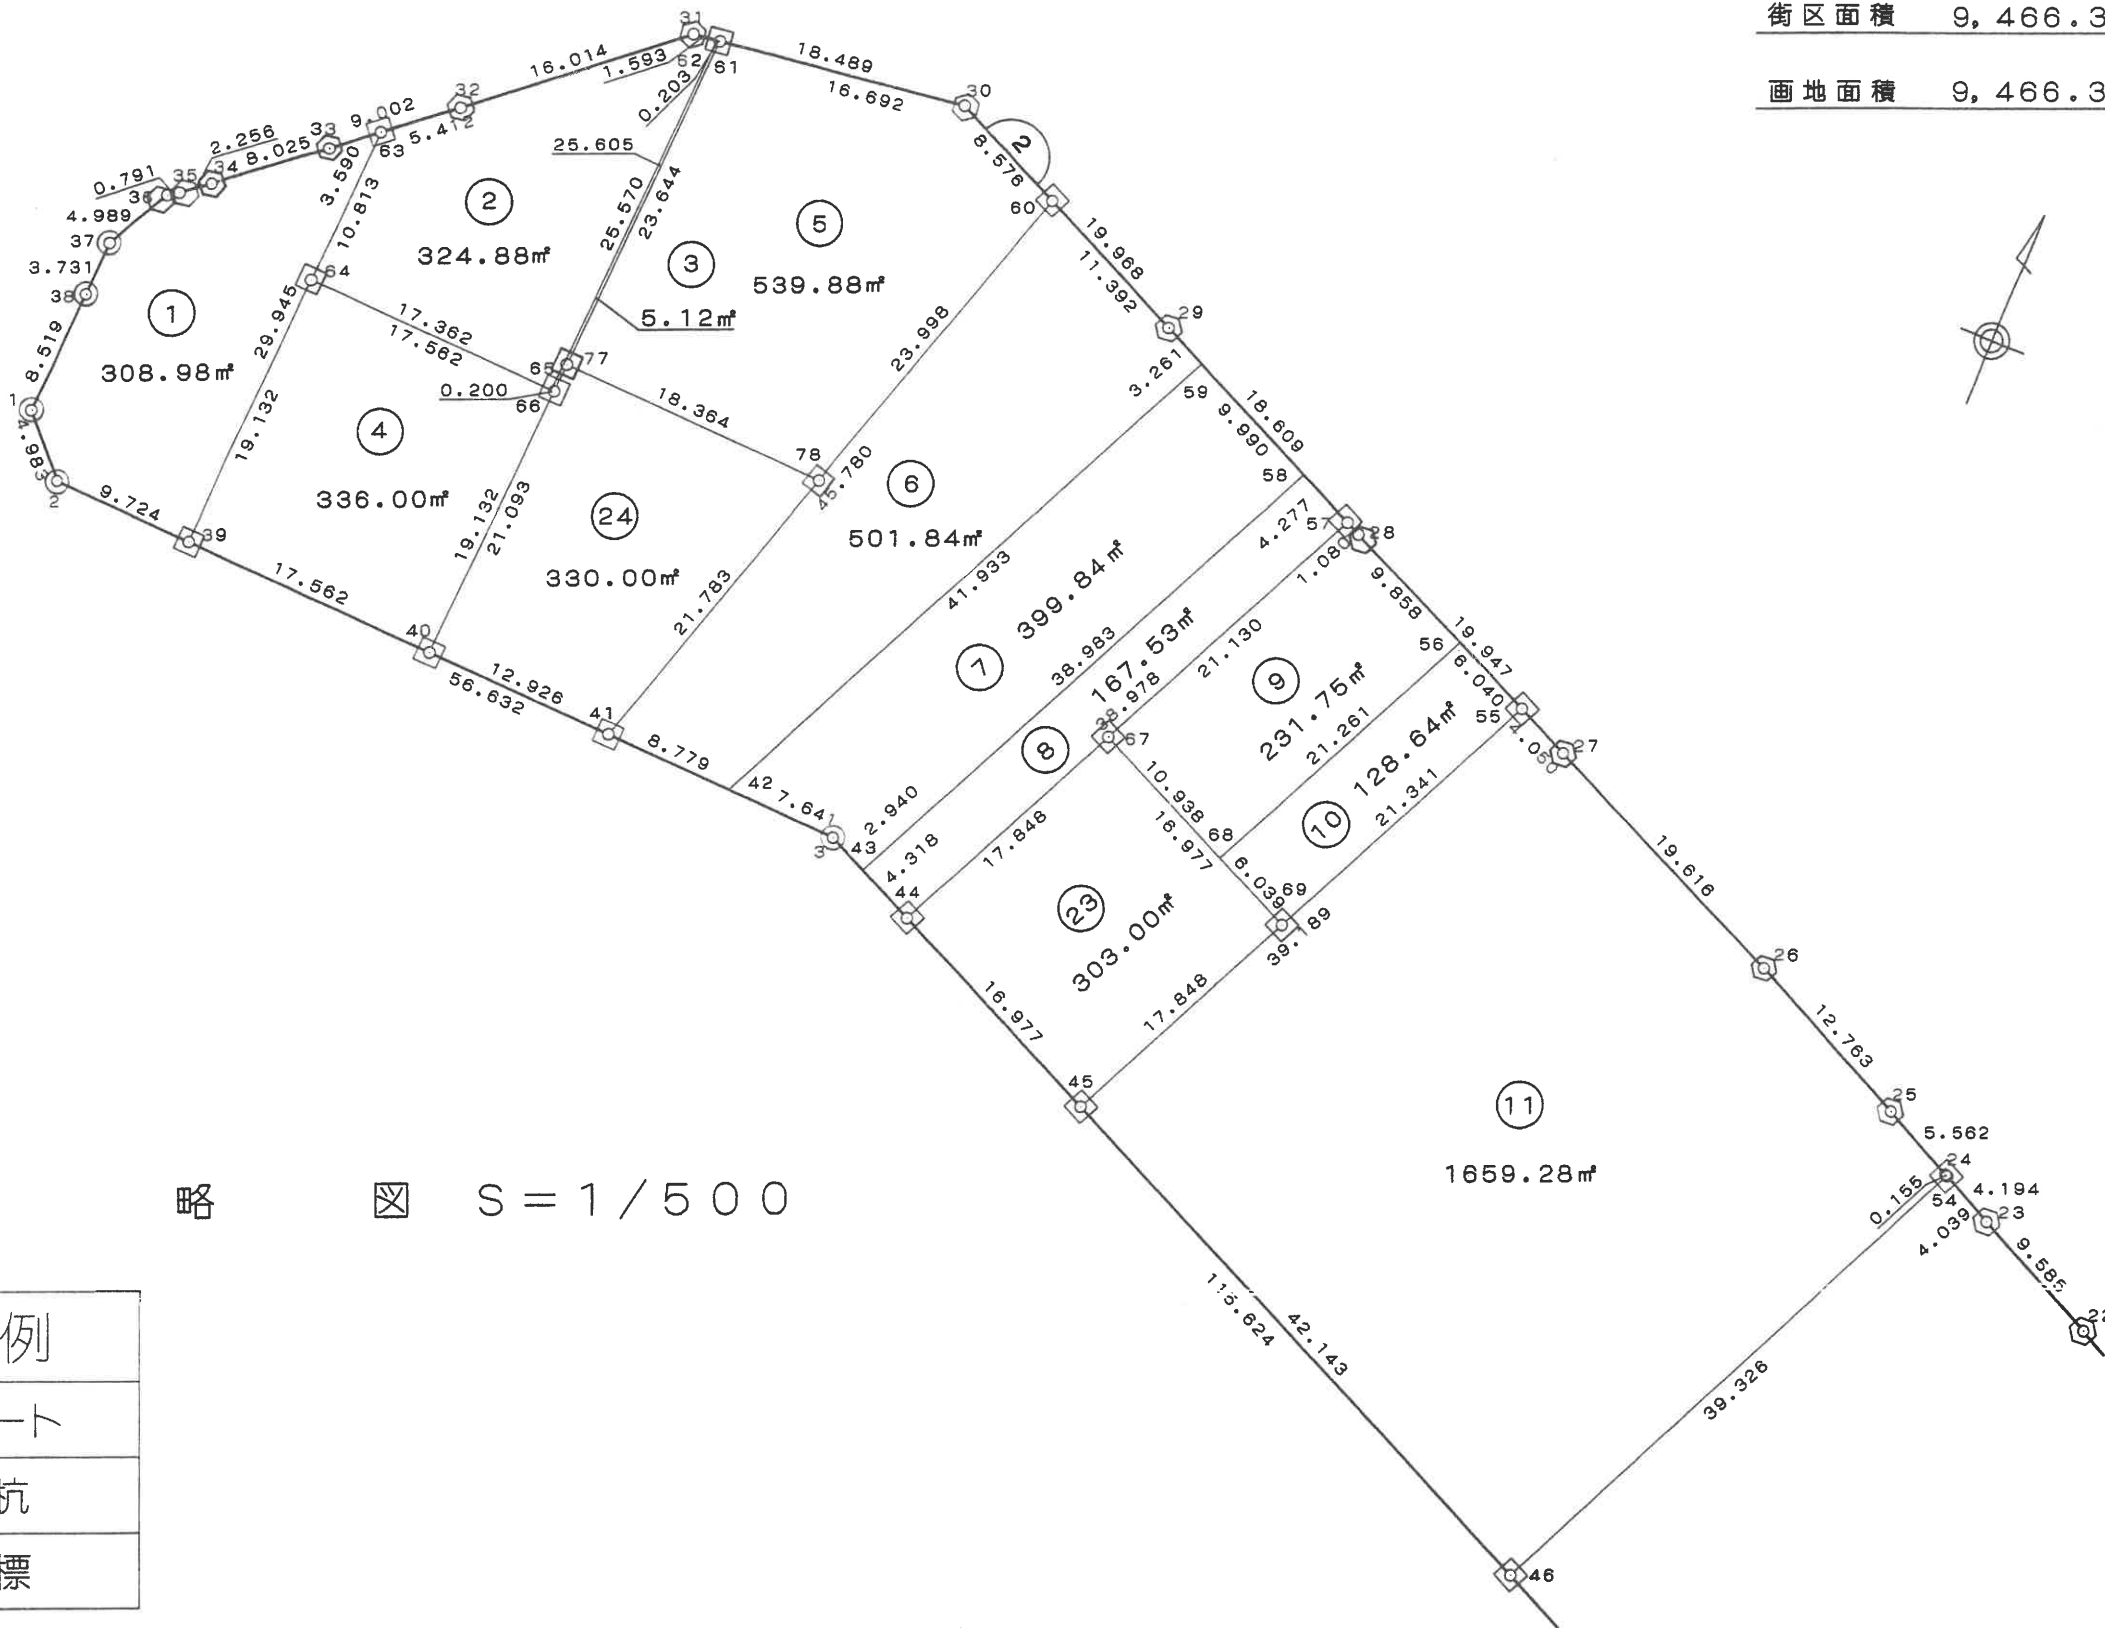

略 ☒ S = 1/500


凡 例	
○	プレート
□	石 杭
⬡	金属標

街区面積 9,466.377 m²

画地面積 9,466.35 m²



略 ☒ S = 1/500

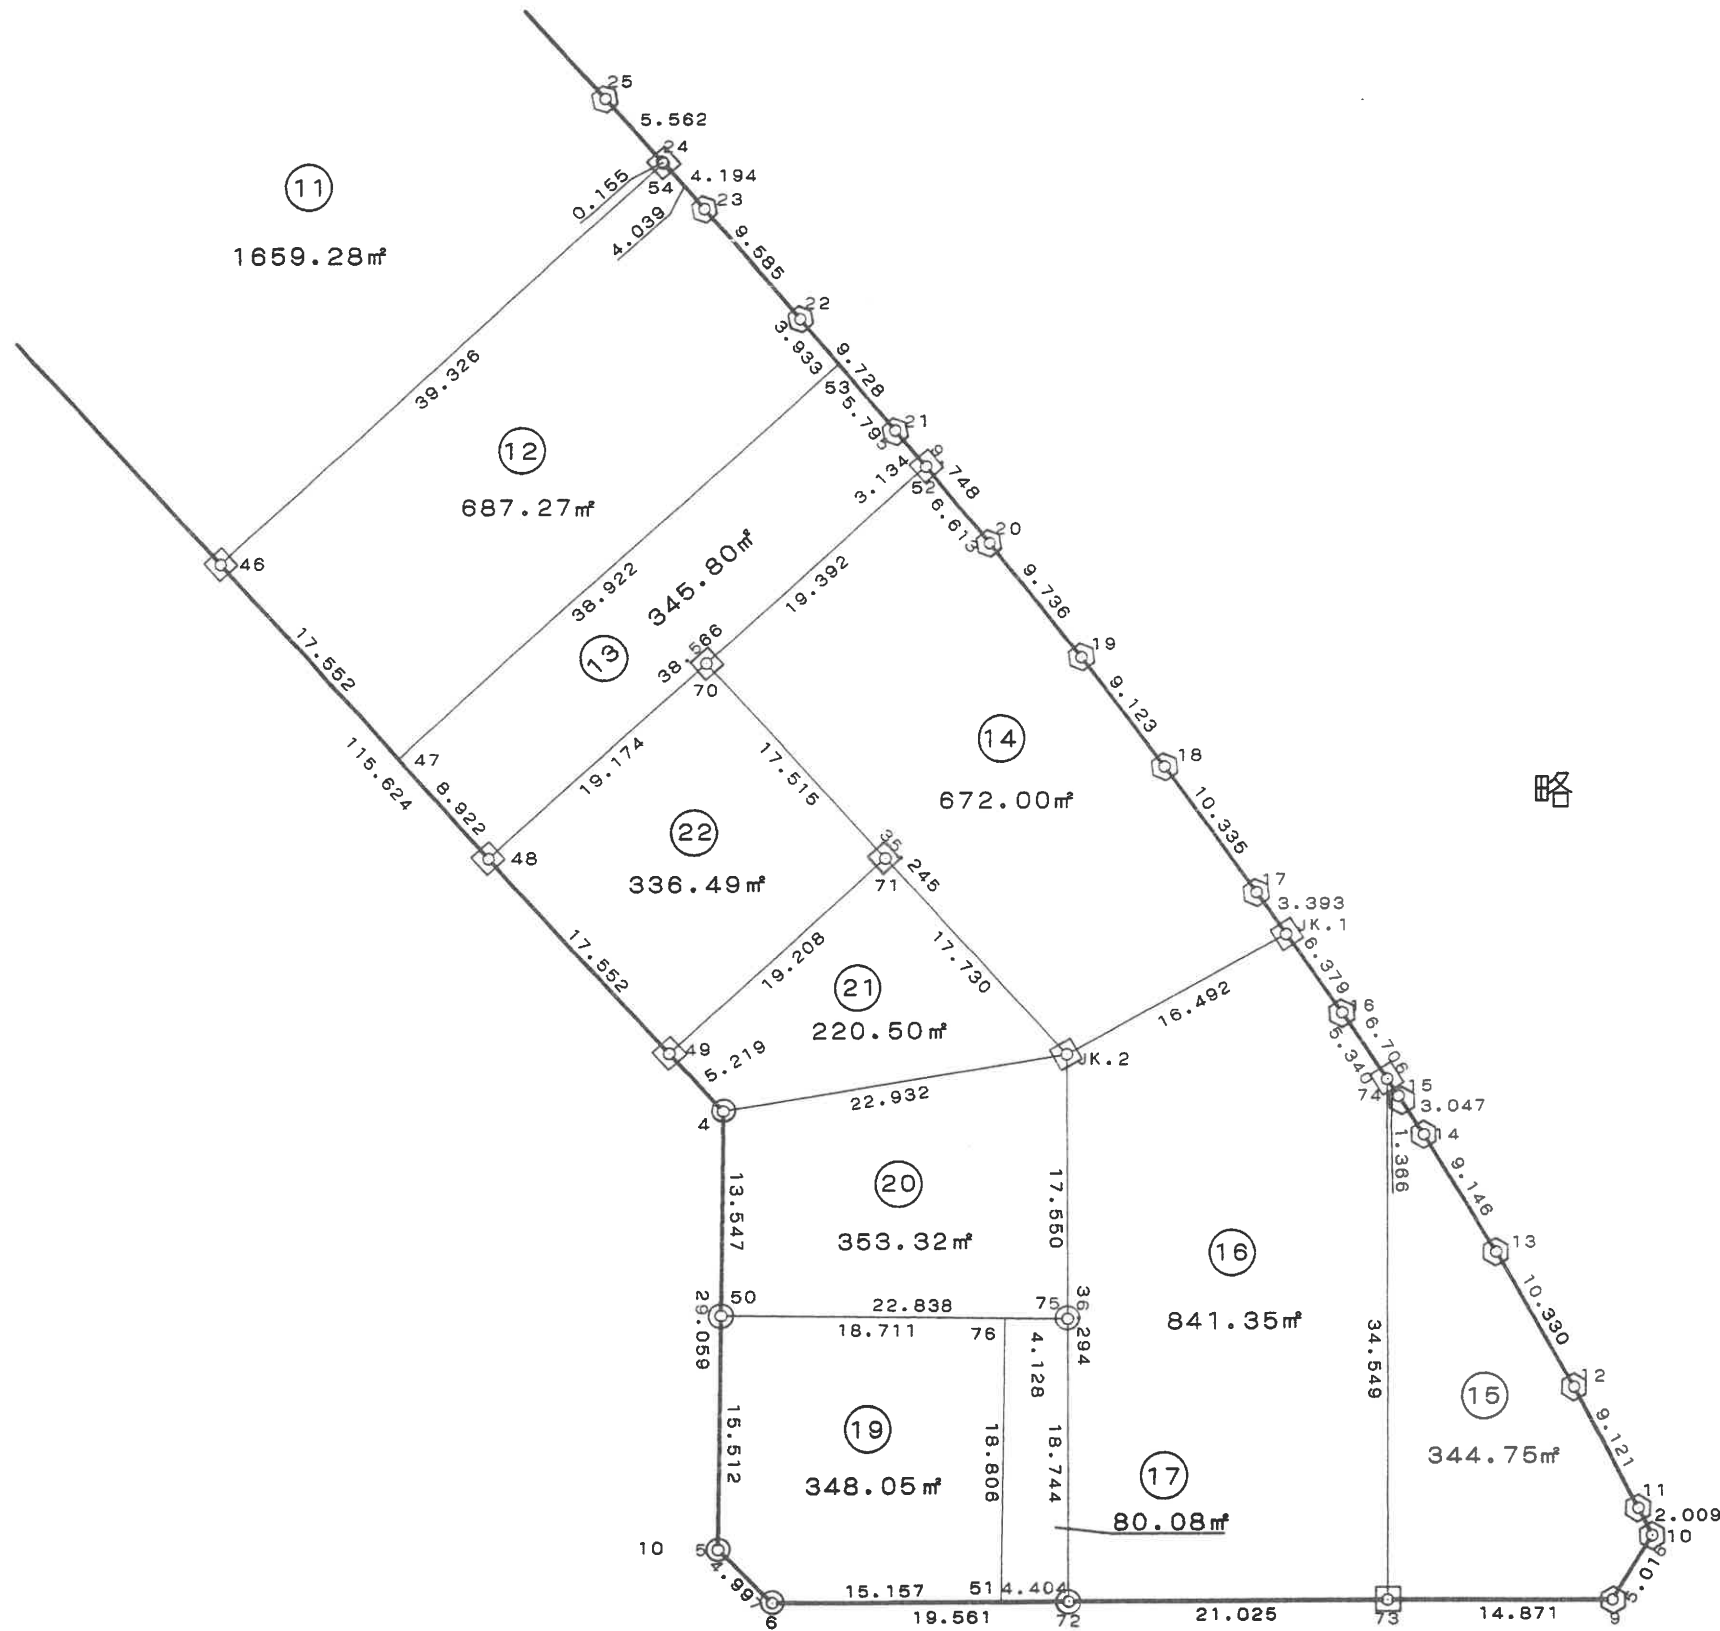


凡例	
○	プレート
□	石杭
⬡	金属標

街区面積 5,101.656 m²

画地面積 5,101.65 m²

略 ☒ S = 1/500

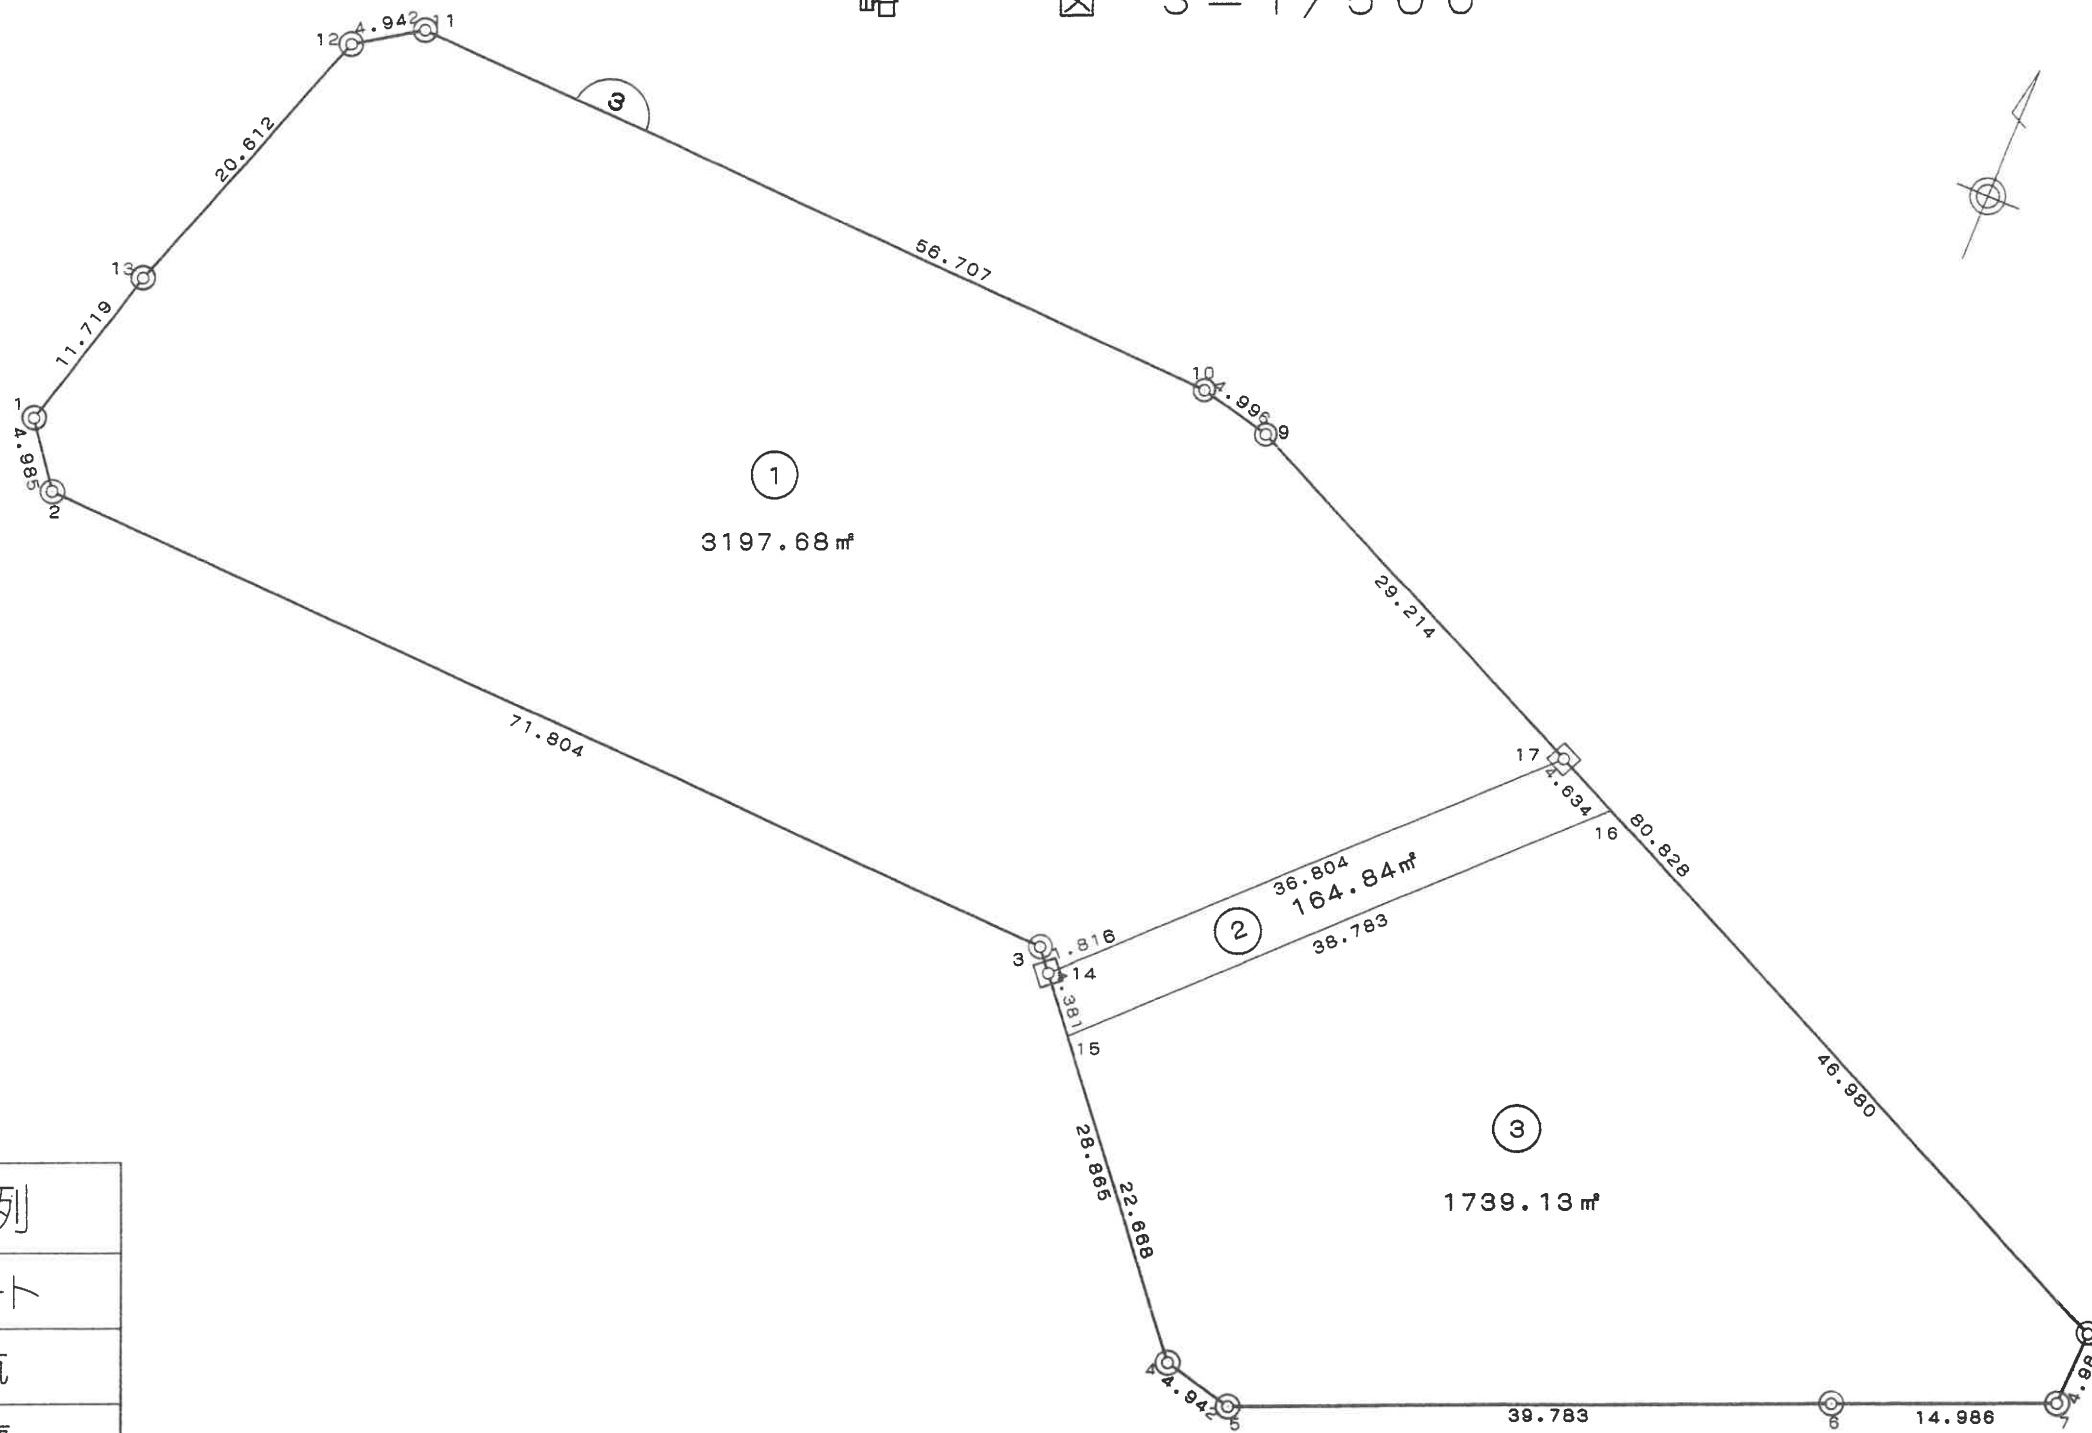


凡 例	
○	プレート
□	石 杭
⬡	金属標

街区面積 3,194.081 m²

画地面積 3,194.08 m²

略 ☒ S = 1 / 500


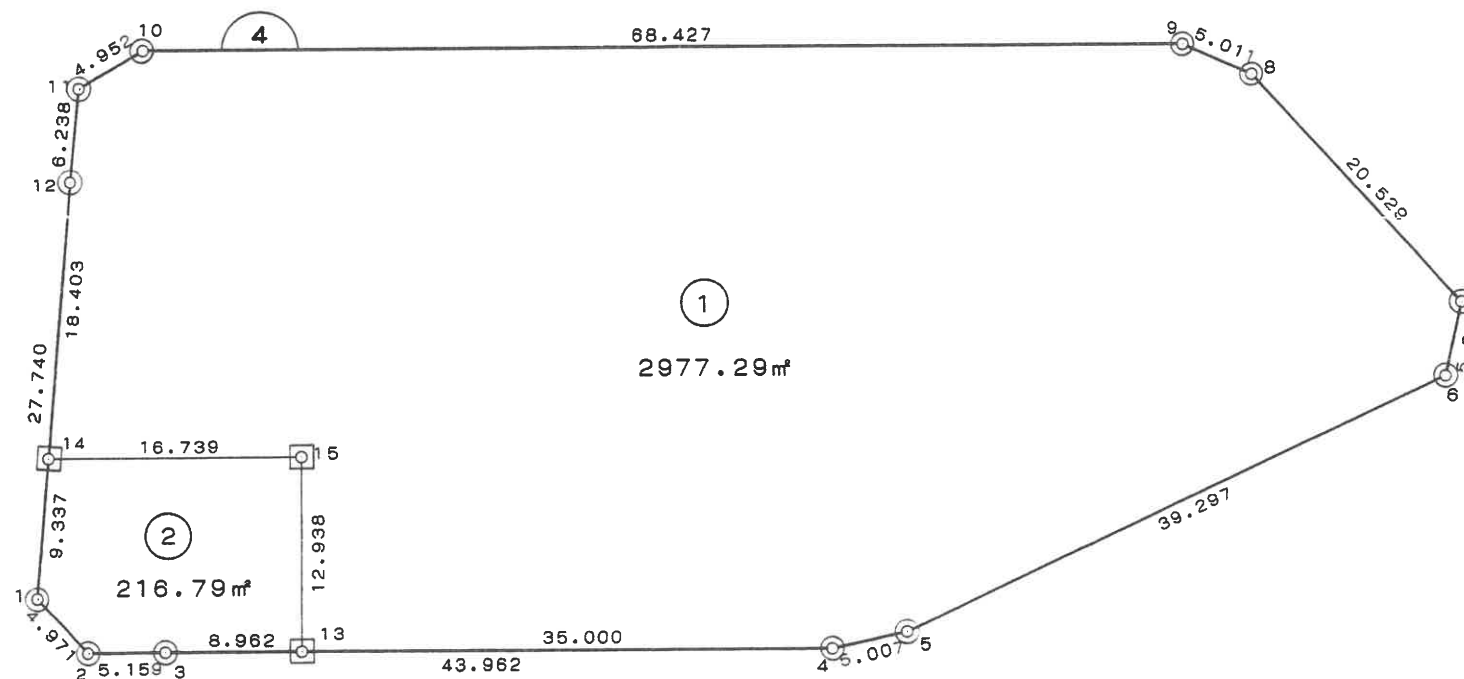


凡例	
○	プレート
□	石杭
◇	金属標

街区面積 5,304.981 m²

画地面積 5,304.96 m²

略 ☒ S = 1/500

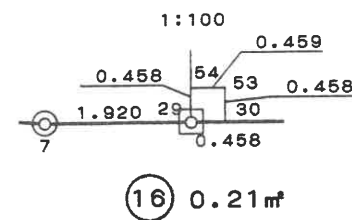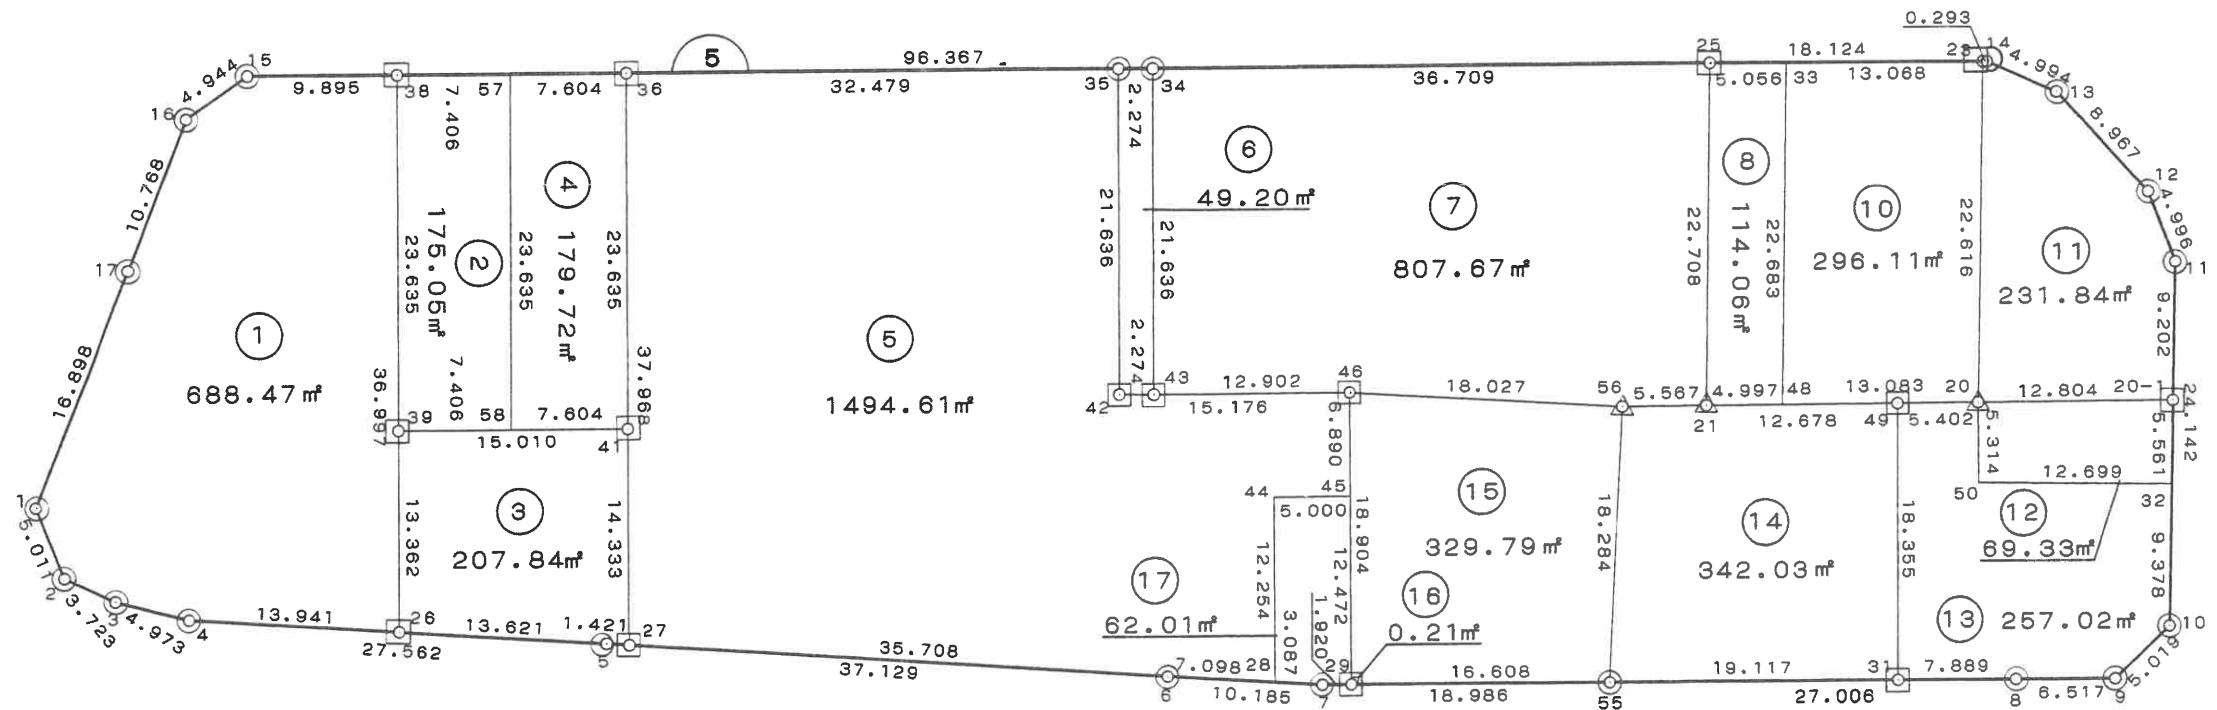


凡 例	
○	プレート
□	石 杭
△	プラスチック杭

街区面積 1,851.734 m²

画地面積 1,851.73 m²

略 ☒ S = 1 / 250

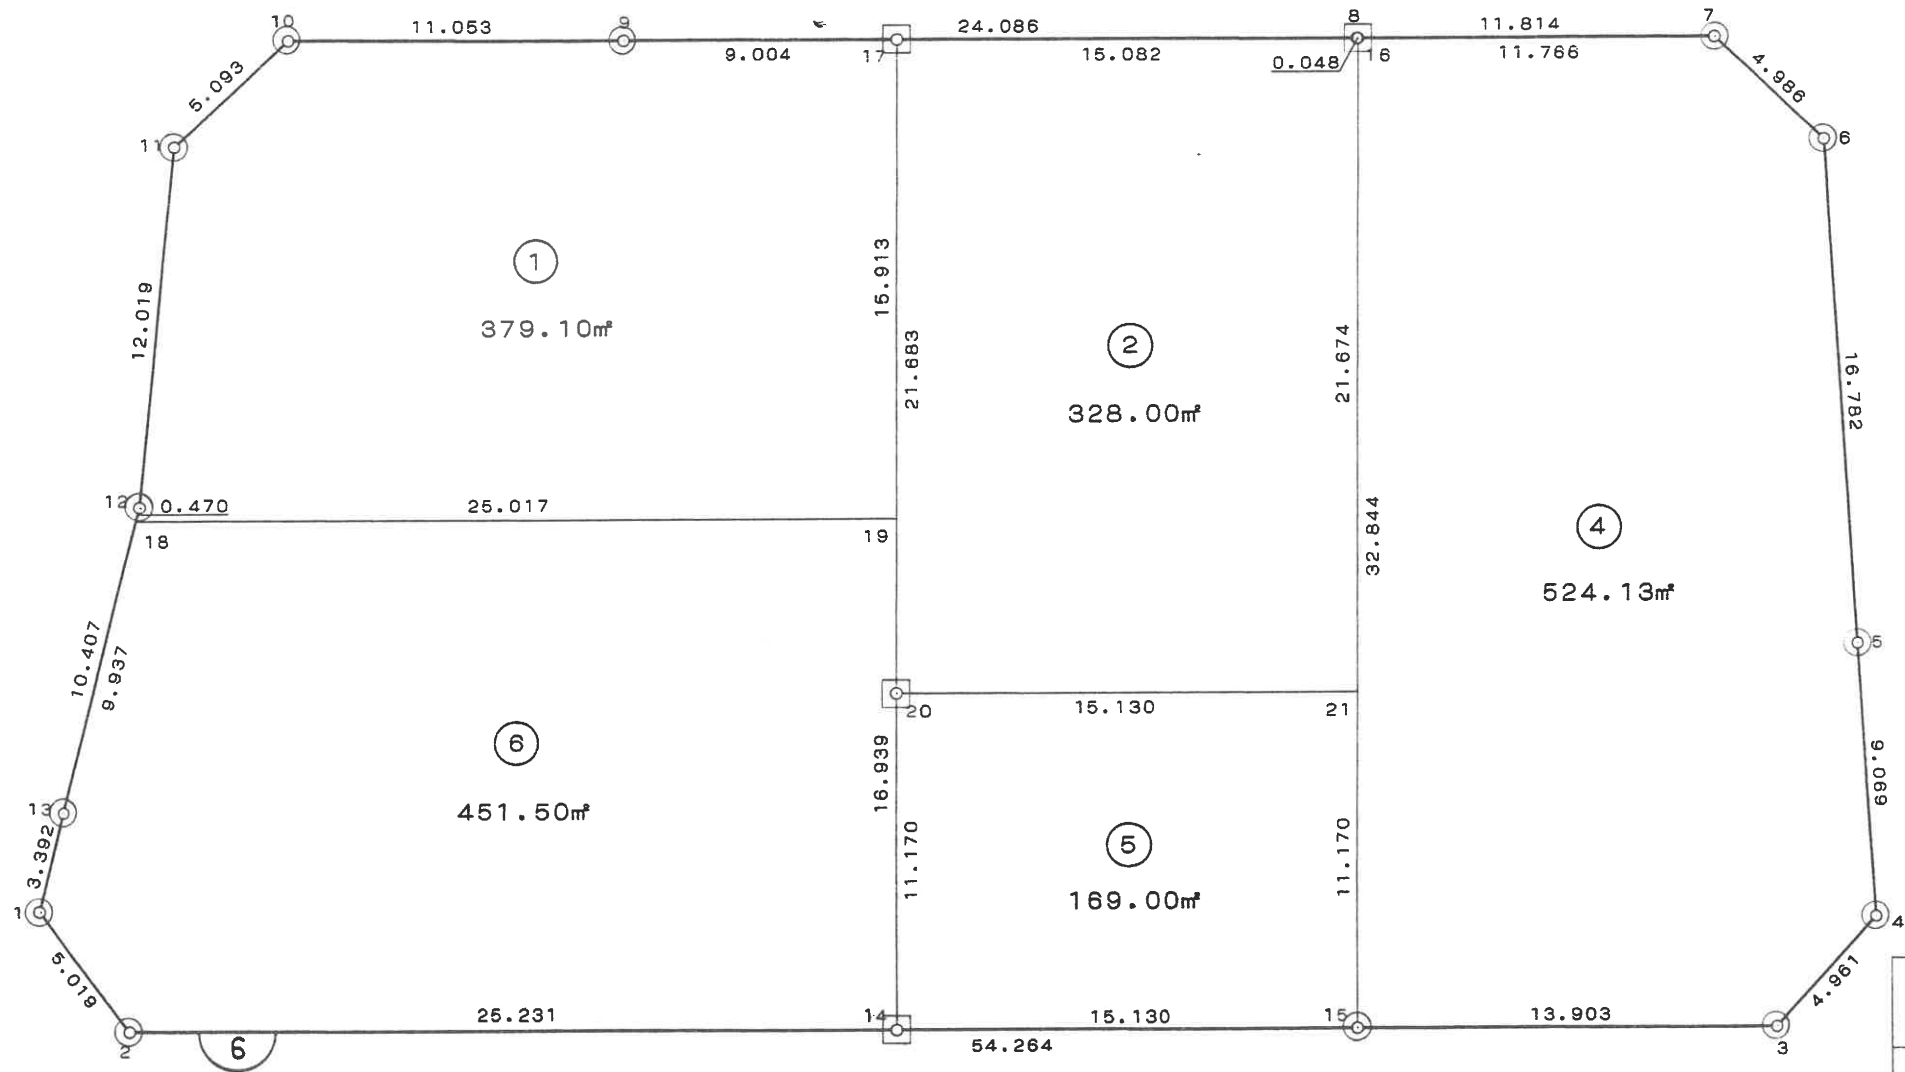


凡例	
○	プレート
□	石杭
⬡	金属標

街区面積 4,228.403㎡

画地面積 4,228.38㎡

略 ☒ S=1/500

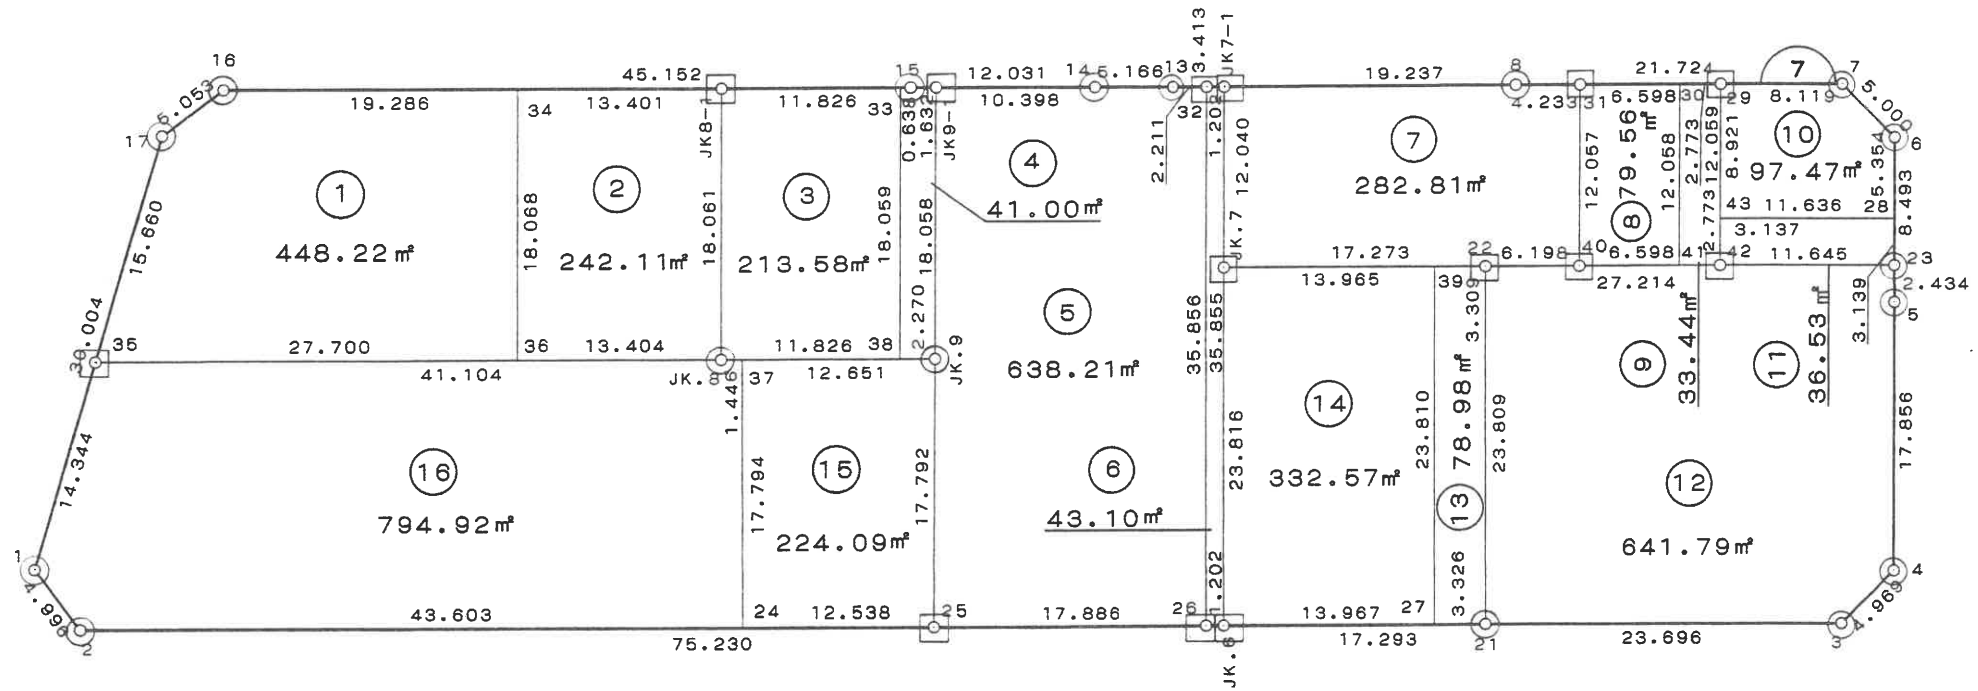


凡例	
○	プレート
□	石杭
◇	金属標

街区面積 4660.412 m²

画地面積 4660.41 m²

略 ☒ S = 1 / 500

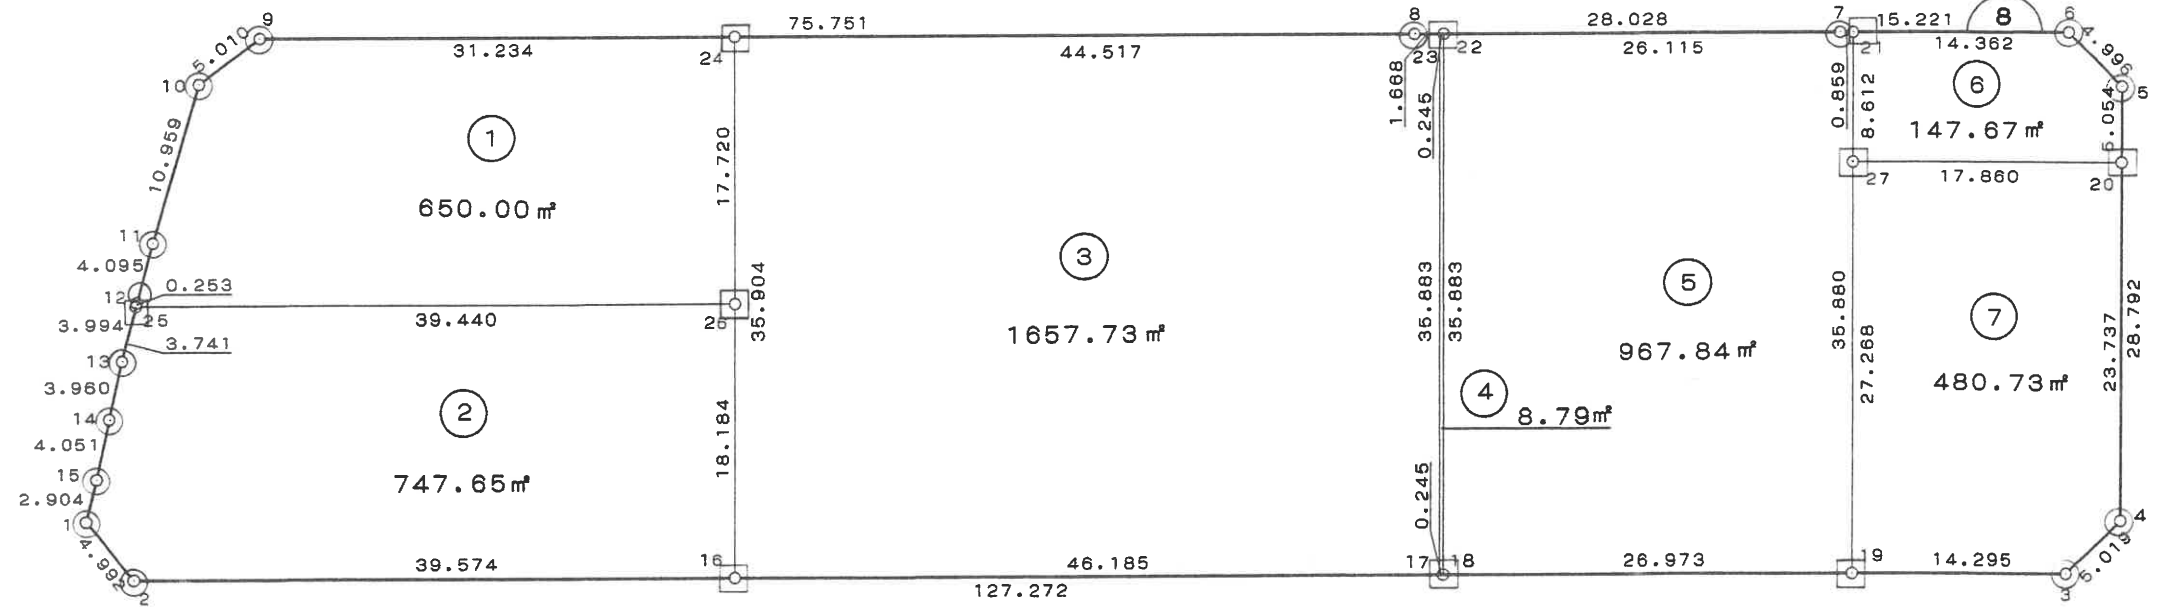


凡 例	
○	プレート
□	石 杭
◇	金属標

街区面積 5,074.183 m²

画地面積 5,074.15 m²

略 ☒ S=1/500

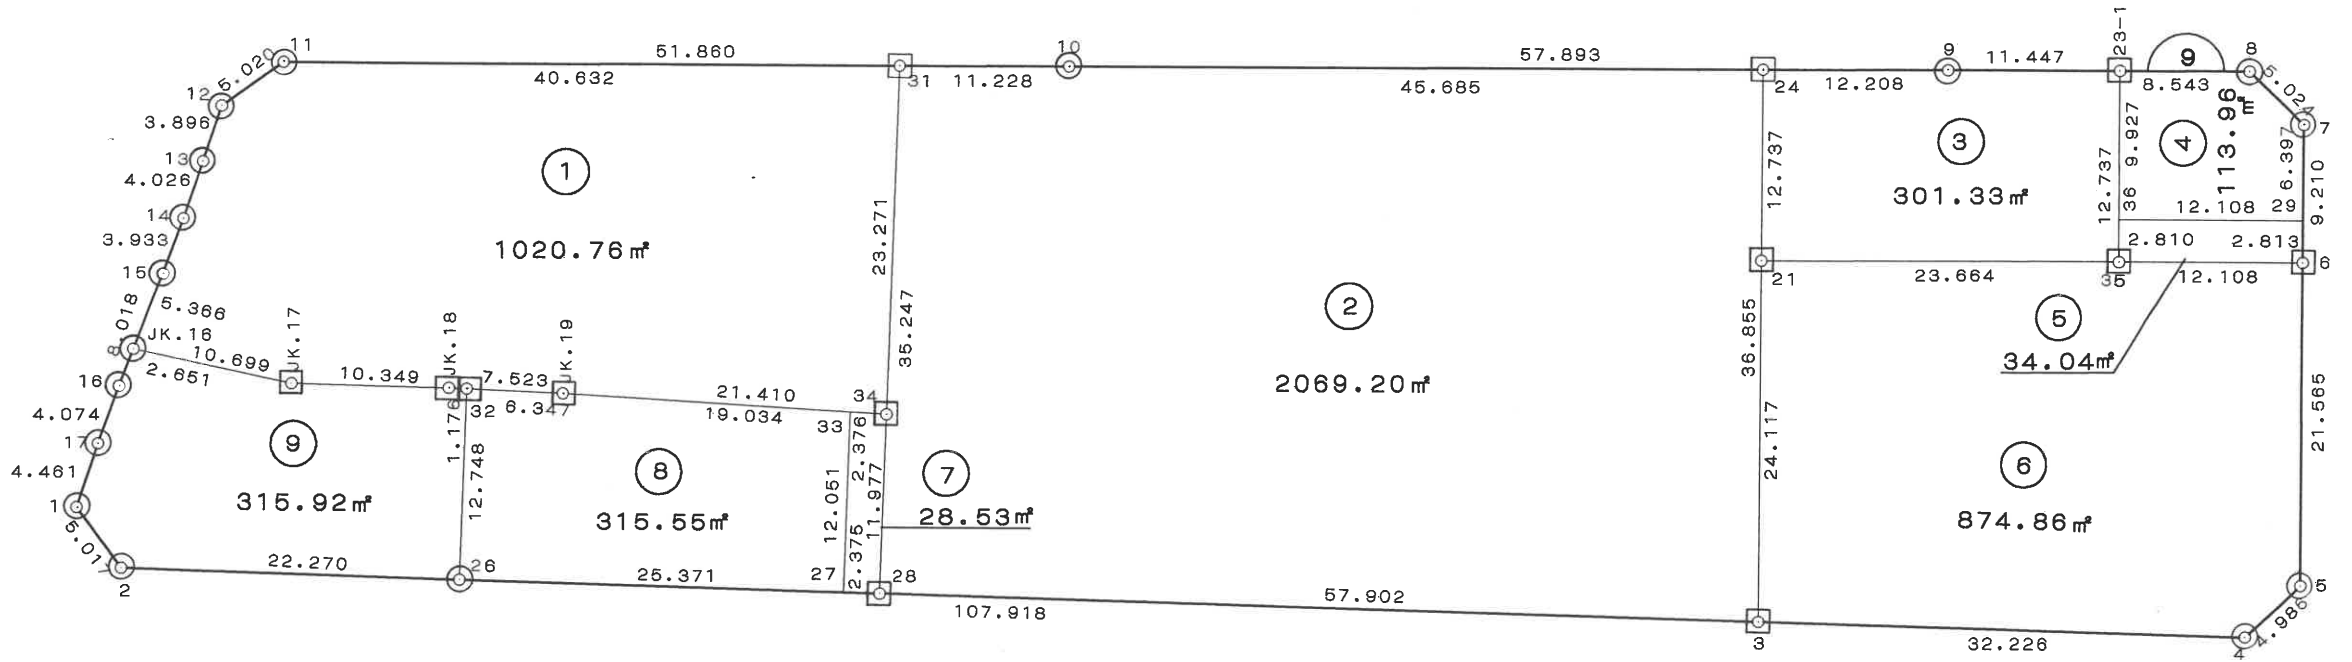


凡例	
○	プレート
□	石杭
⊙	金属標

街区面積 5,544.043 m²

画地面積 5,544.04 m²

略 ☒ S = 1/500

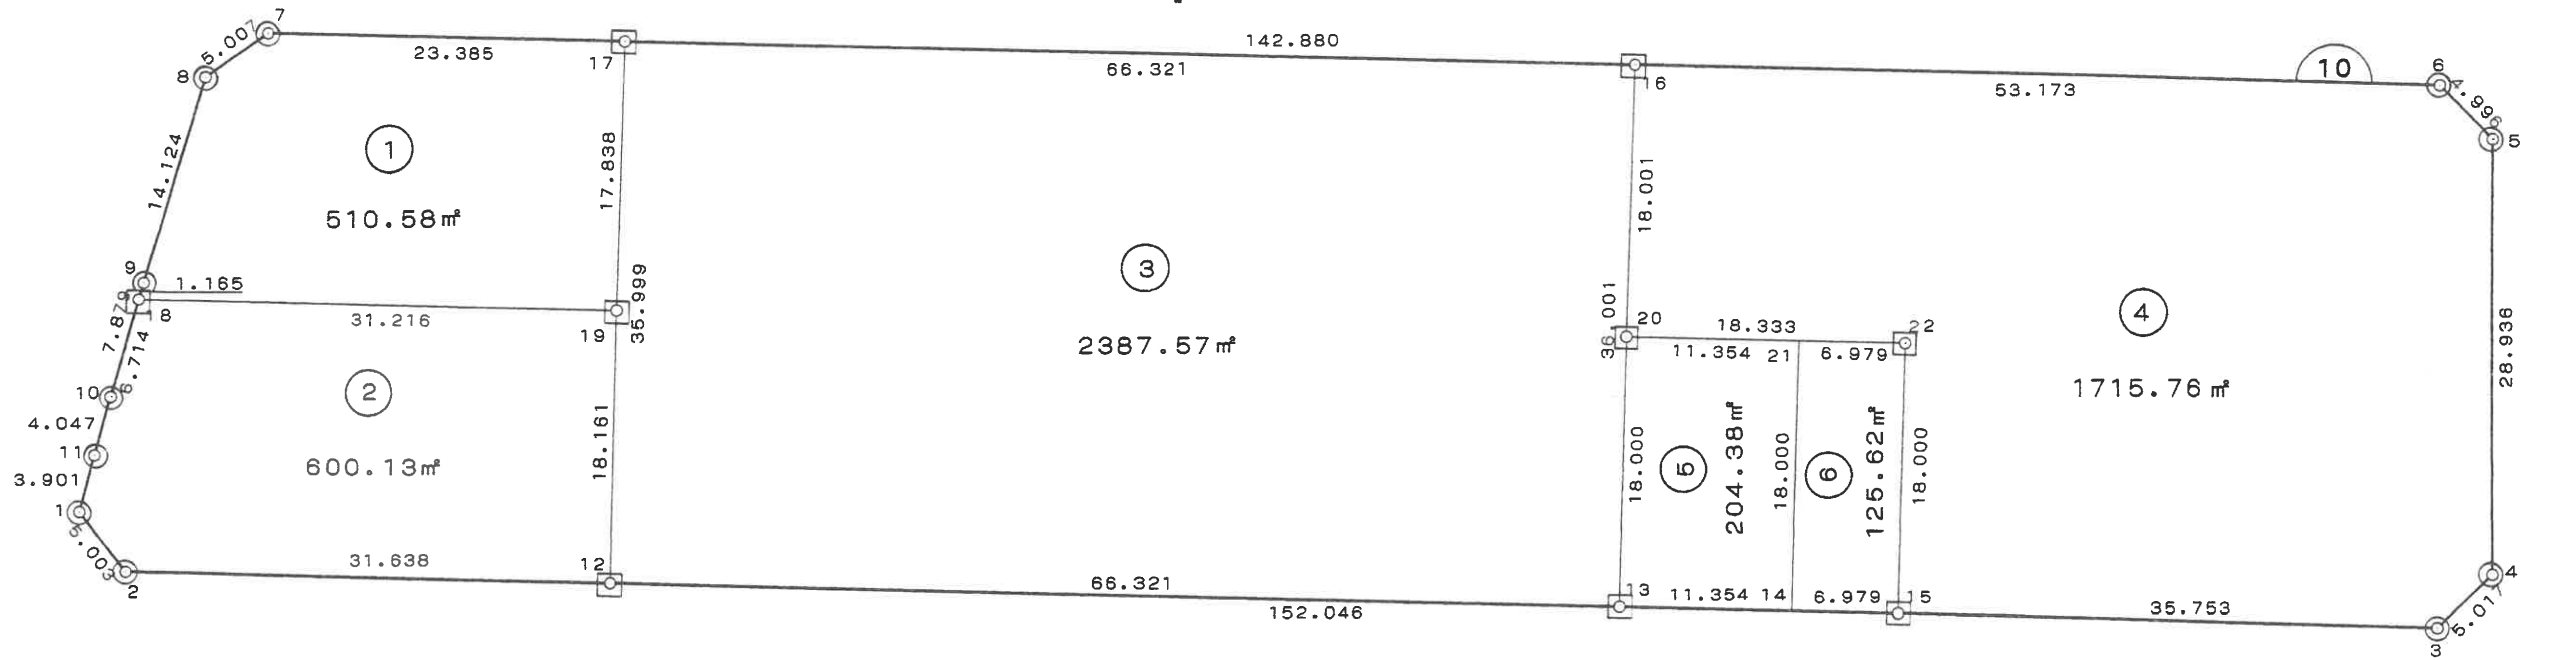

凡例	
○	プレート
□	石杭
◇	金属標