


街区面積 6,768.708 m<sup>2</sup>

画地面積 6,768.69 m<sup>2</sup>

略 ☒ S = 1 / 600

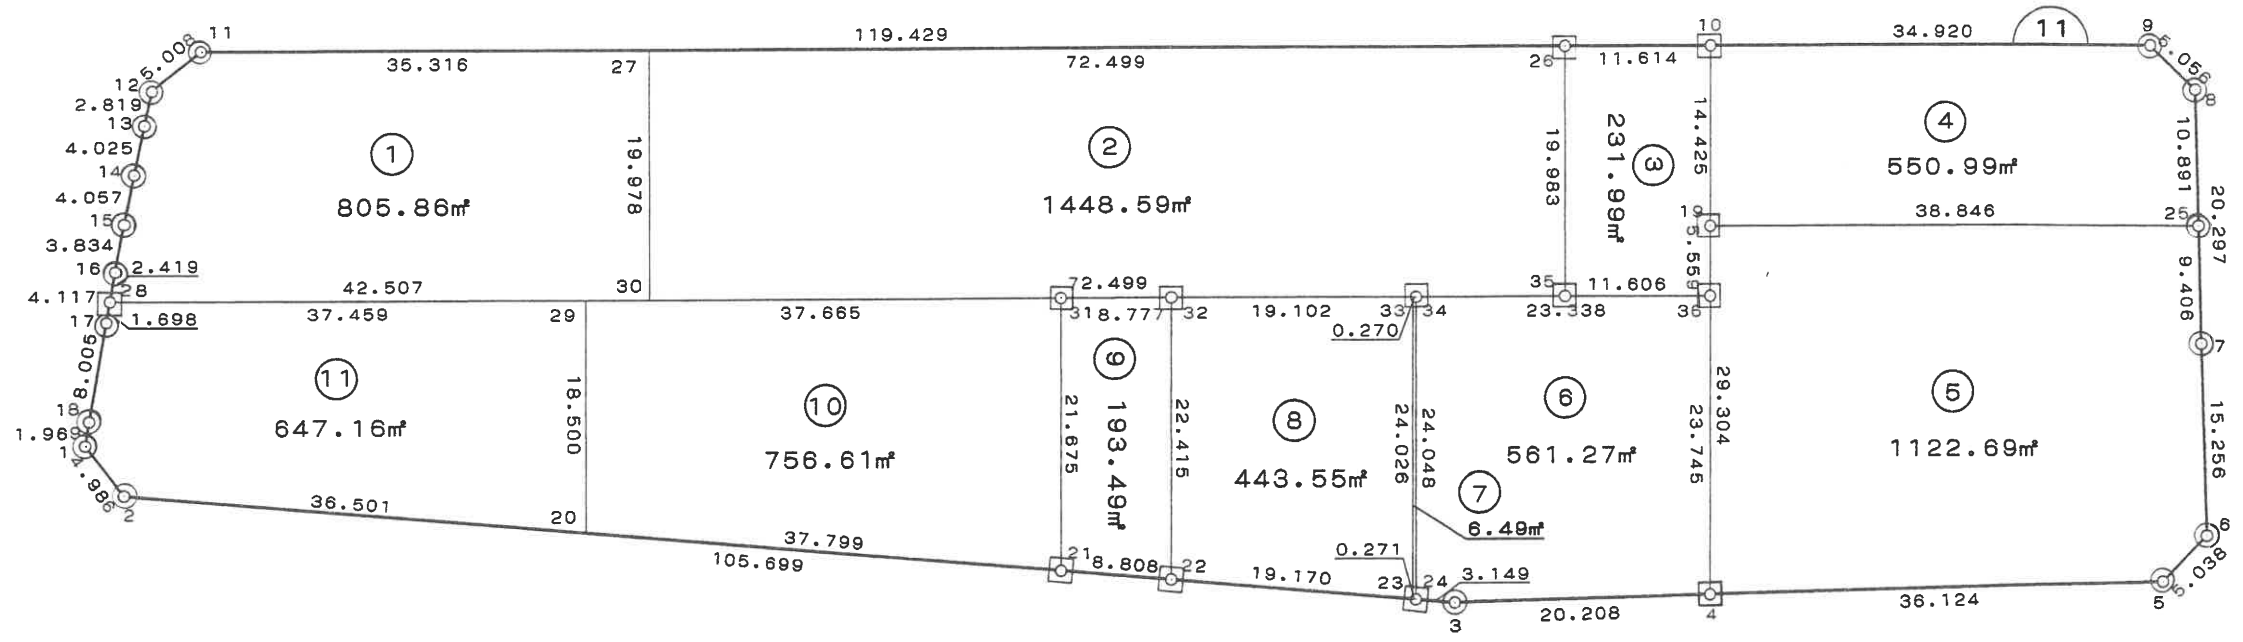


凡 例	
○	プレート
□	石杭
◇	金属標

街区面積 6,878.665 m<sup>2</sup>

画地面積 6,878.66 m<sup>2</sup>

略 ☒ S = 1 / 600

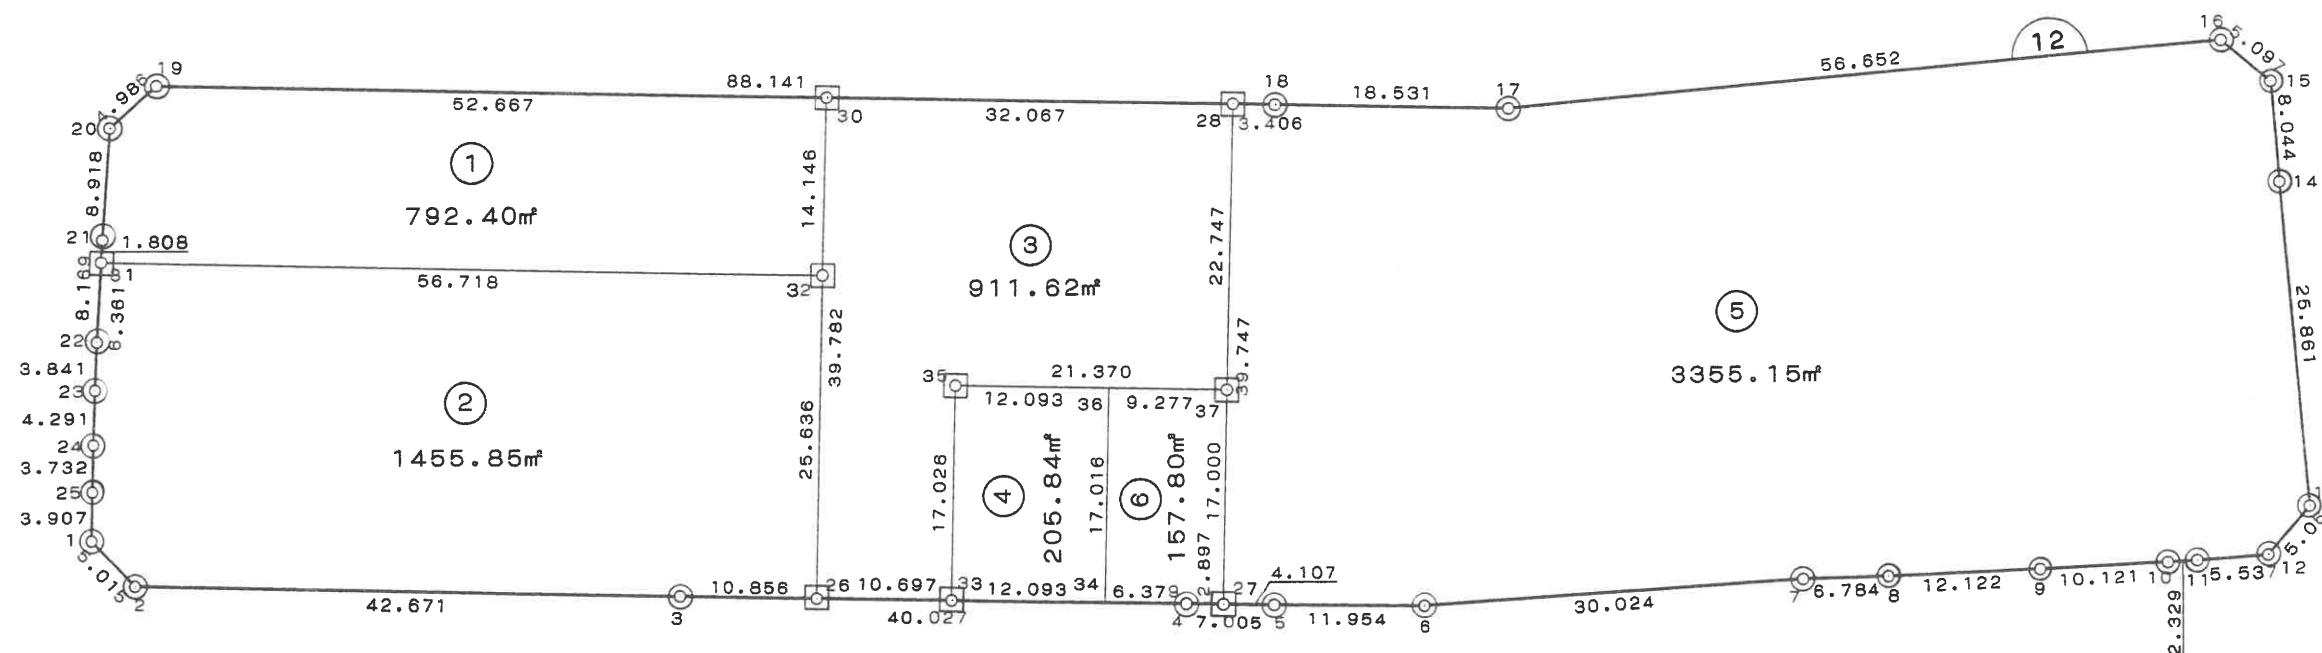


凡例	
○	プレート
□	石杭
◇	金属標

街区面積 9,946.391 m<sup>2</sup>

画地面積 9,946.39 m<sup>2</sup>


略 ☒ S = 1 / 1000

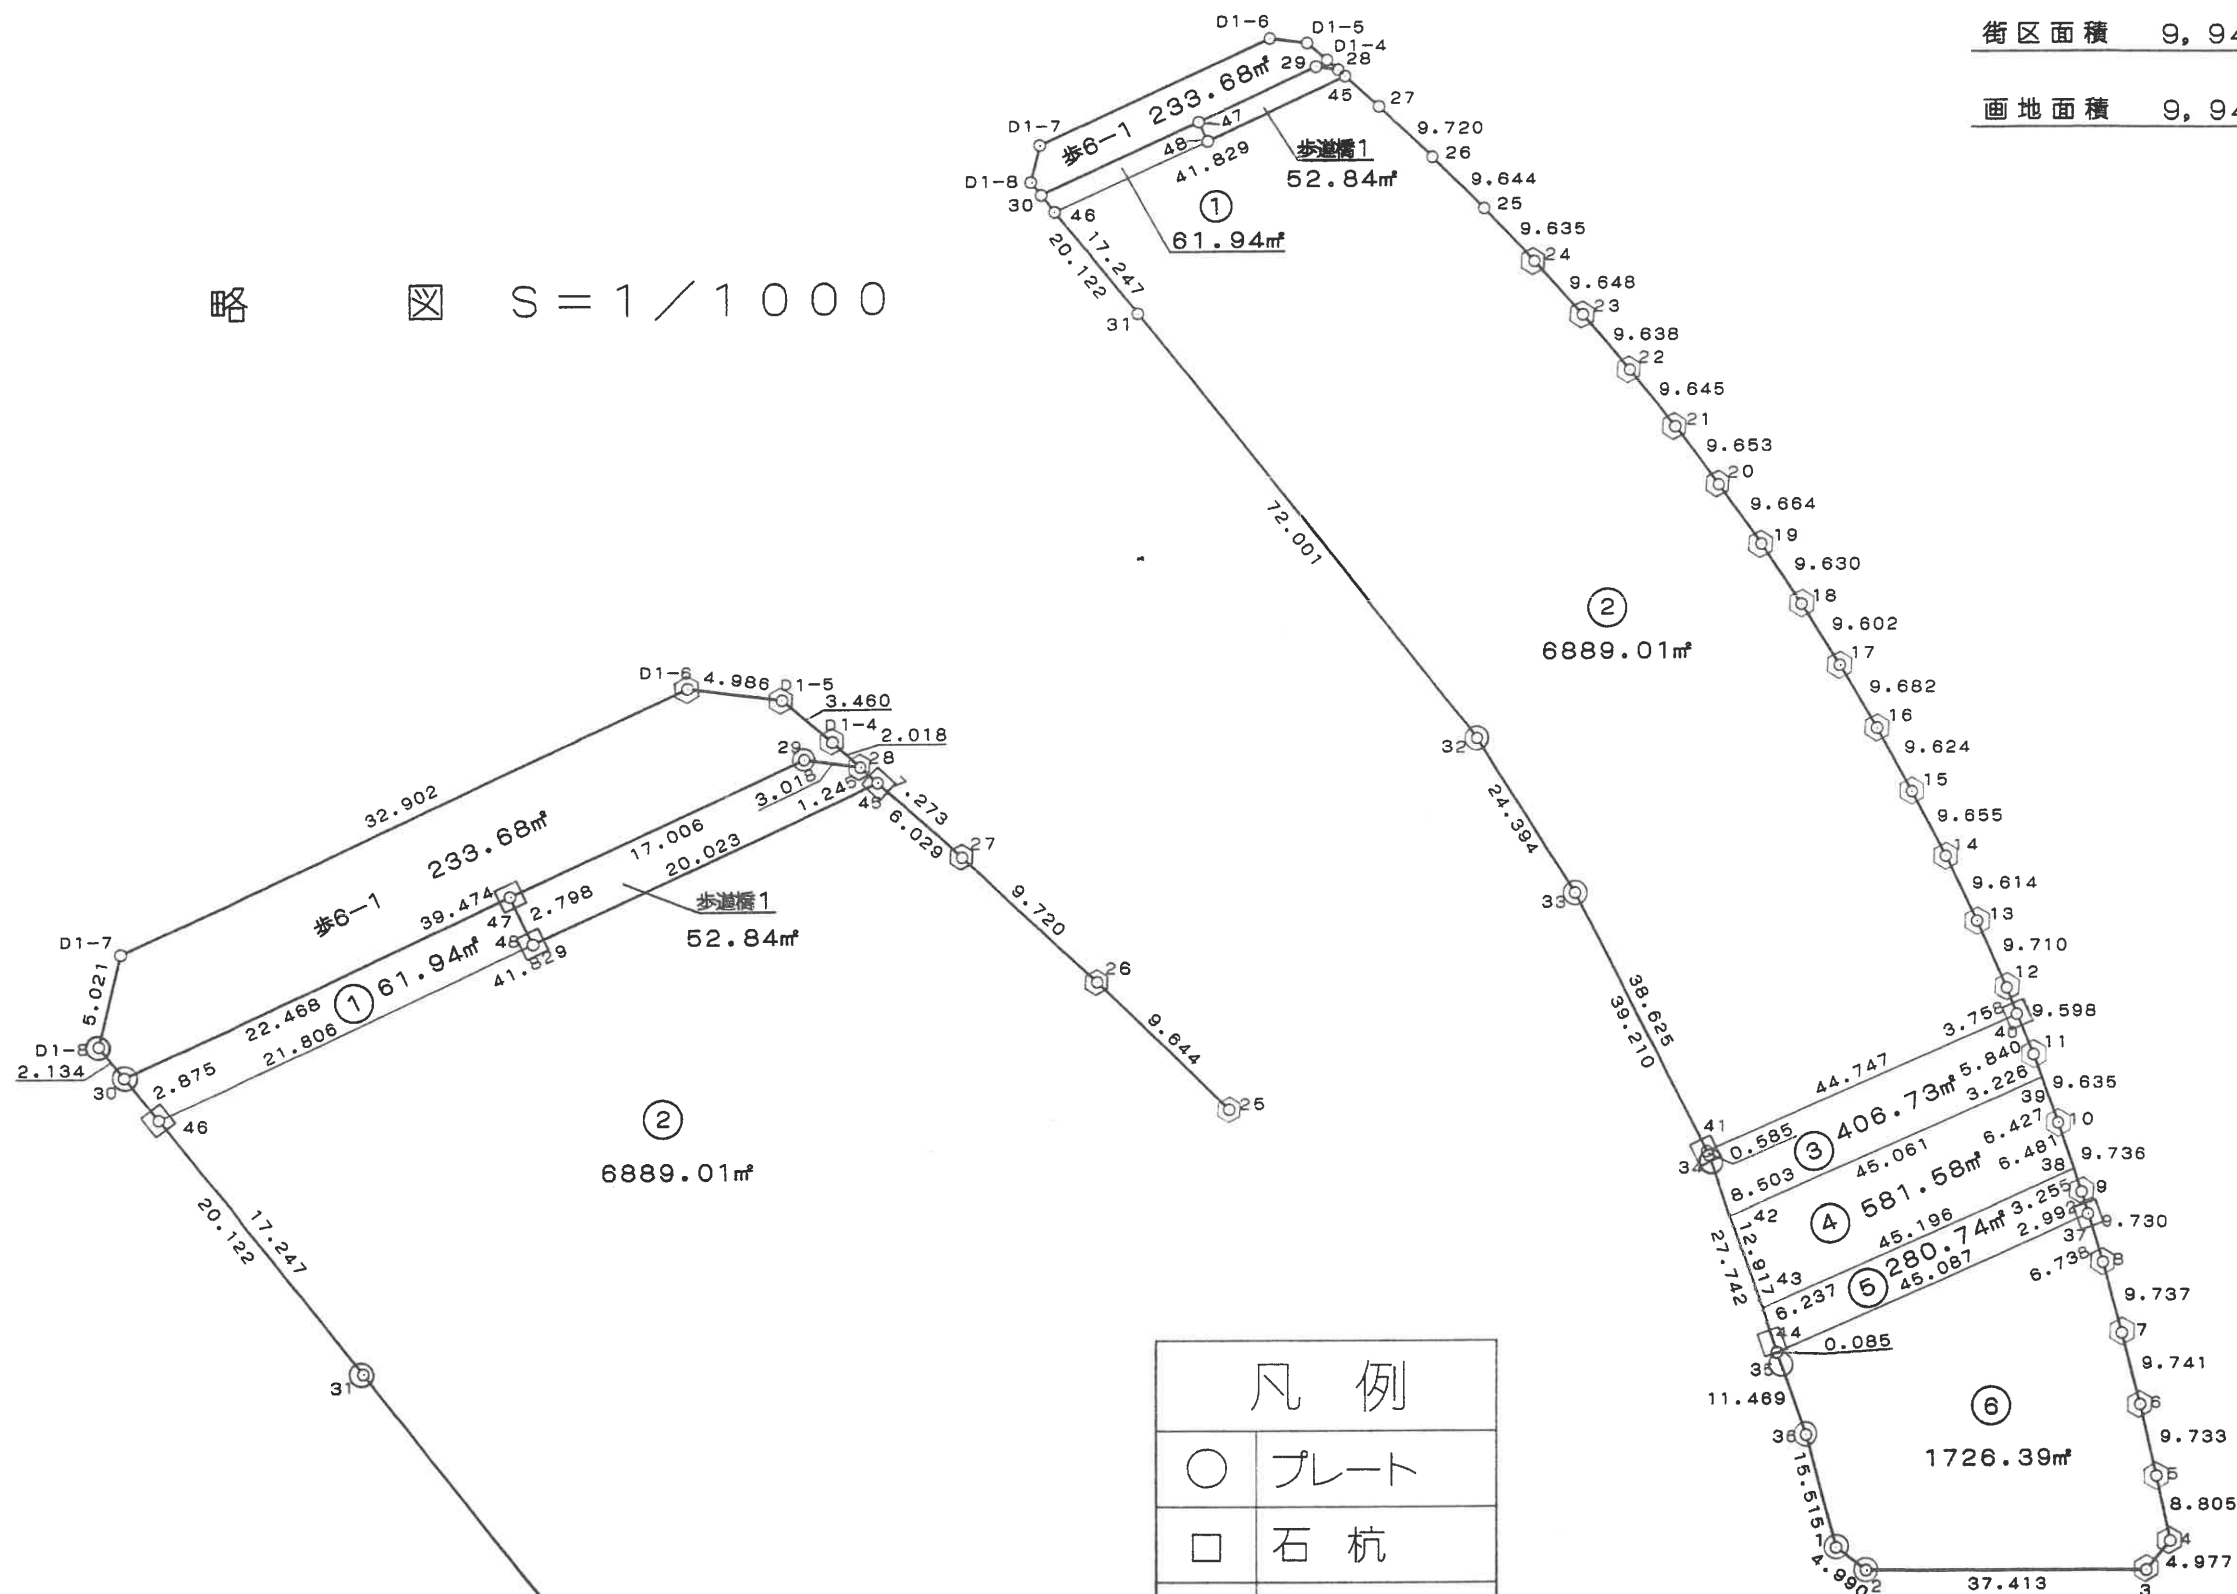


凡 例	
○	プレート
□	石 杭
⬡	金属標

街区面積 7,264.269 m<sup>2</sup>

画地面積 7,264.26 m<sup>2</sup>

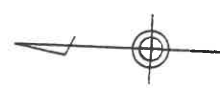

略 図 S = 1/500


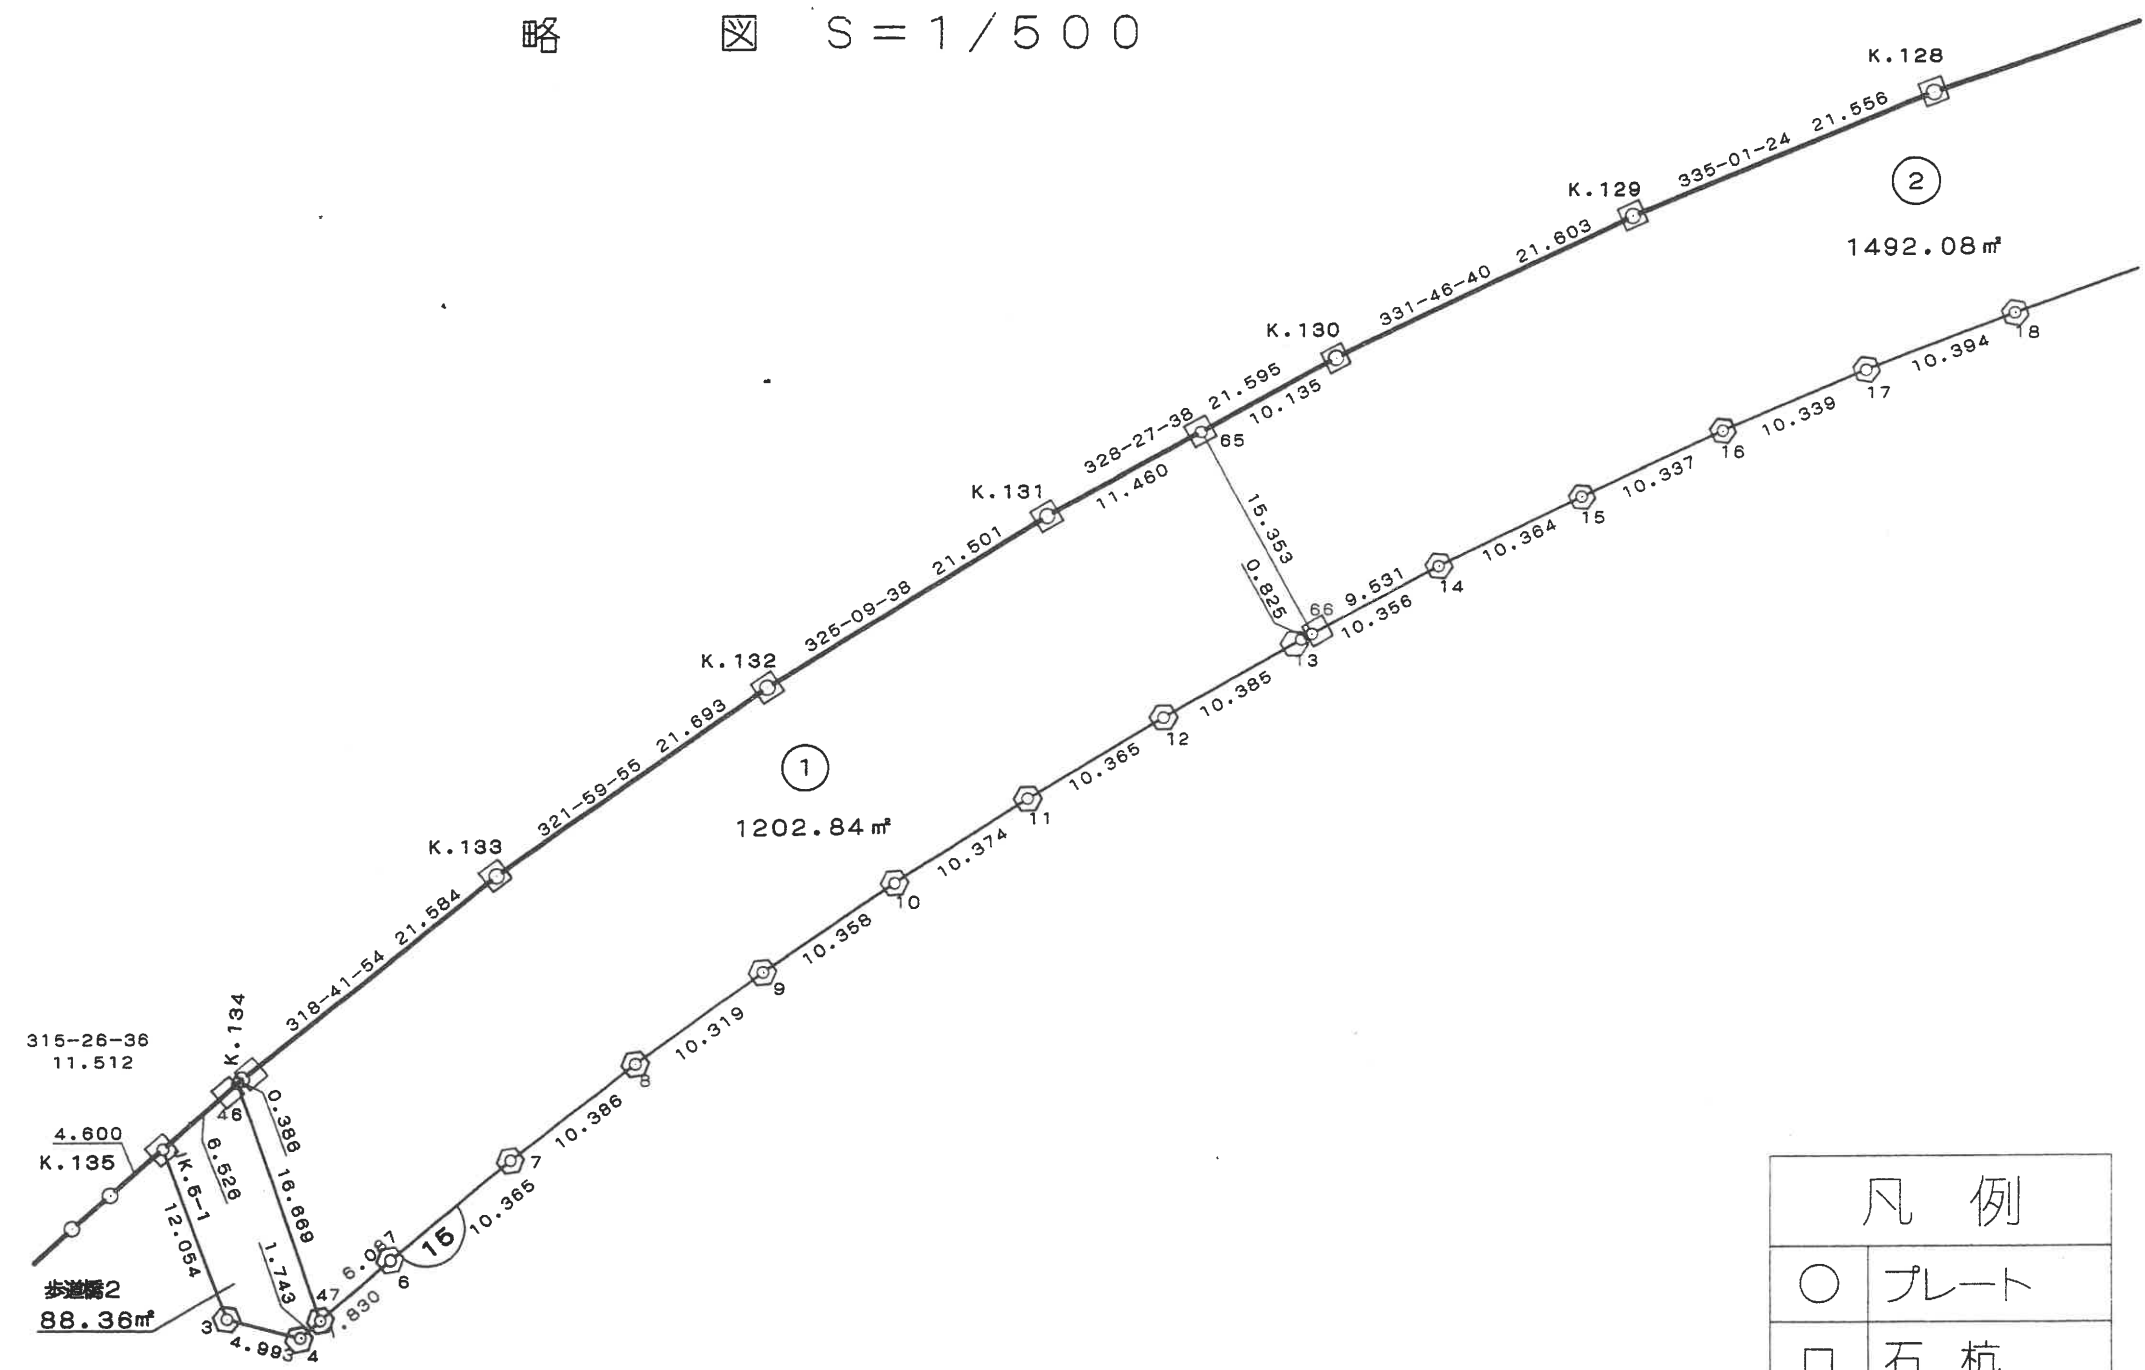


凡例	
○	プレート
□	石杭
⬡	金属標

街区面積 7,264.269 m<sup>2</sup>

画地面積 7,264.26 m<sup>2</sup>

略 ☒ S = 1/500

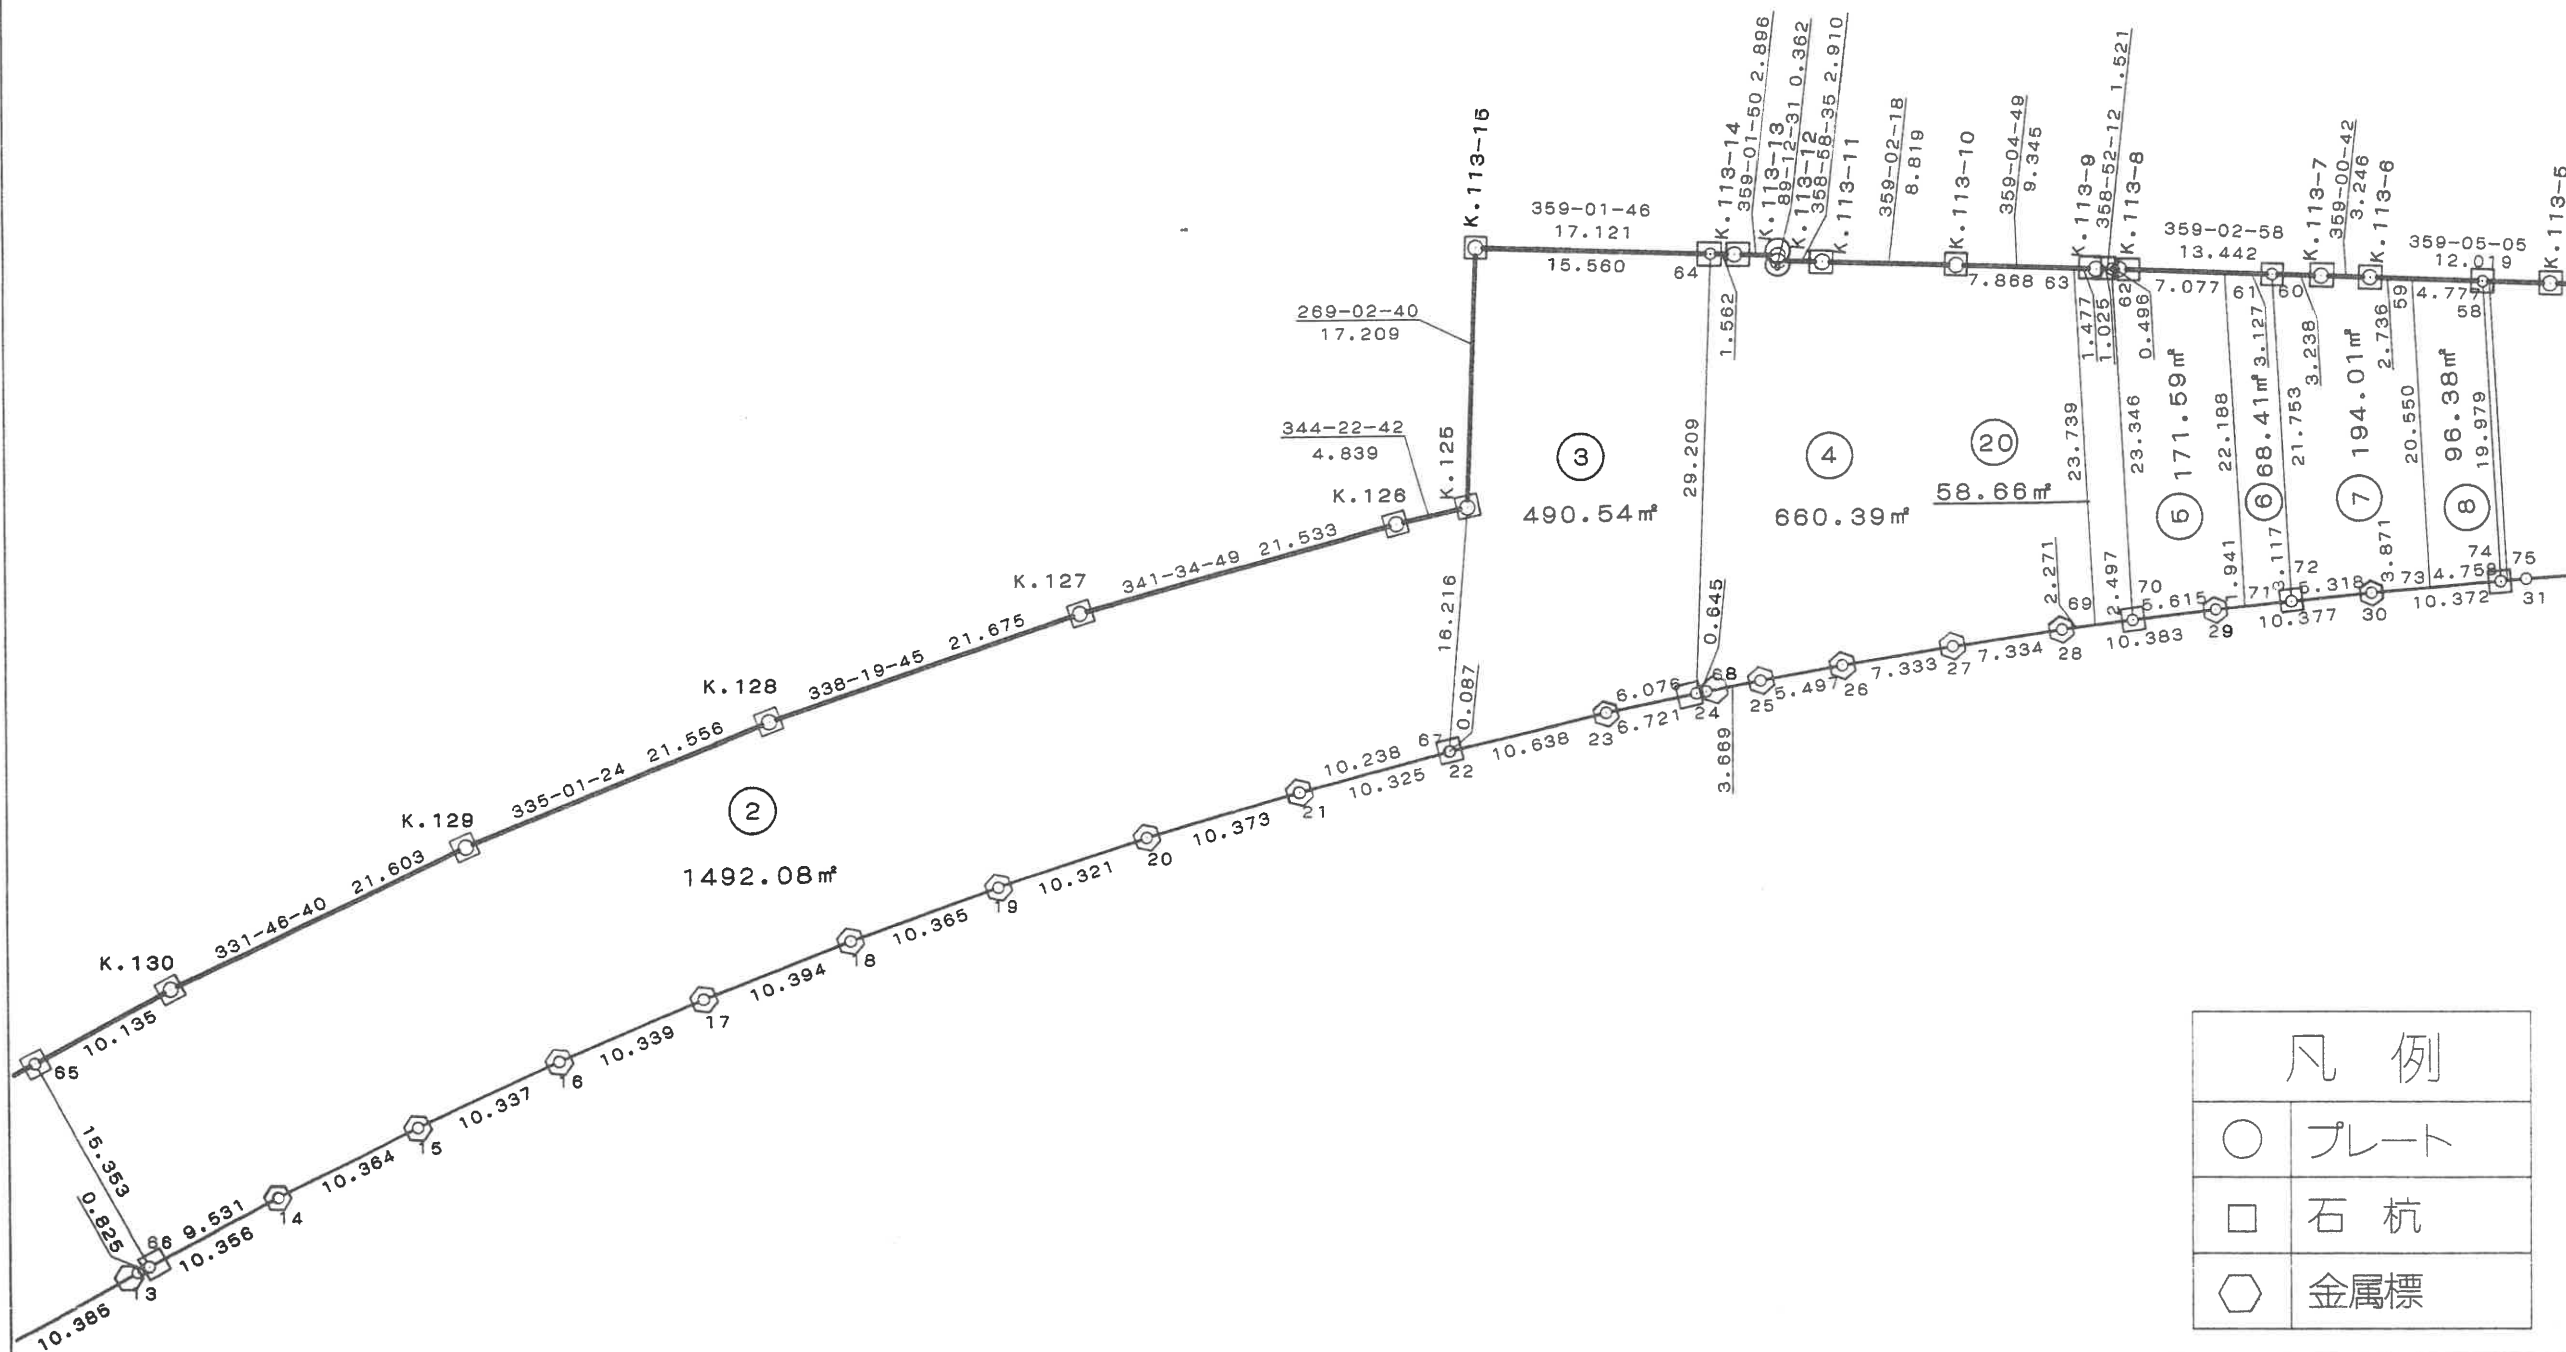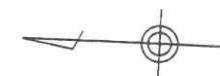


凡例	
○	プレート
□	石杭
◇	金属標

街区面積 7264.269 m<sup>2</sup>

画地面積 7264.26 m<sup>2</sup>



略 ☒ S = 1/500

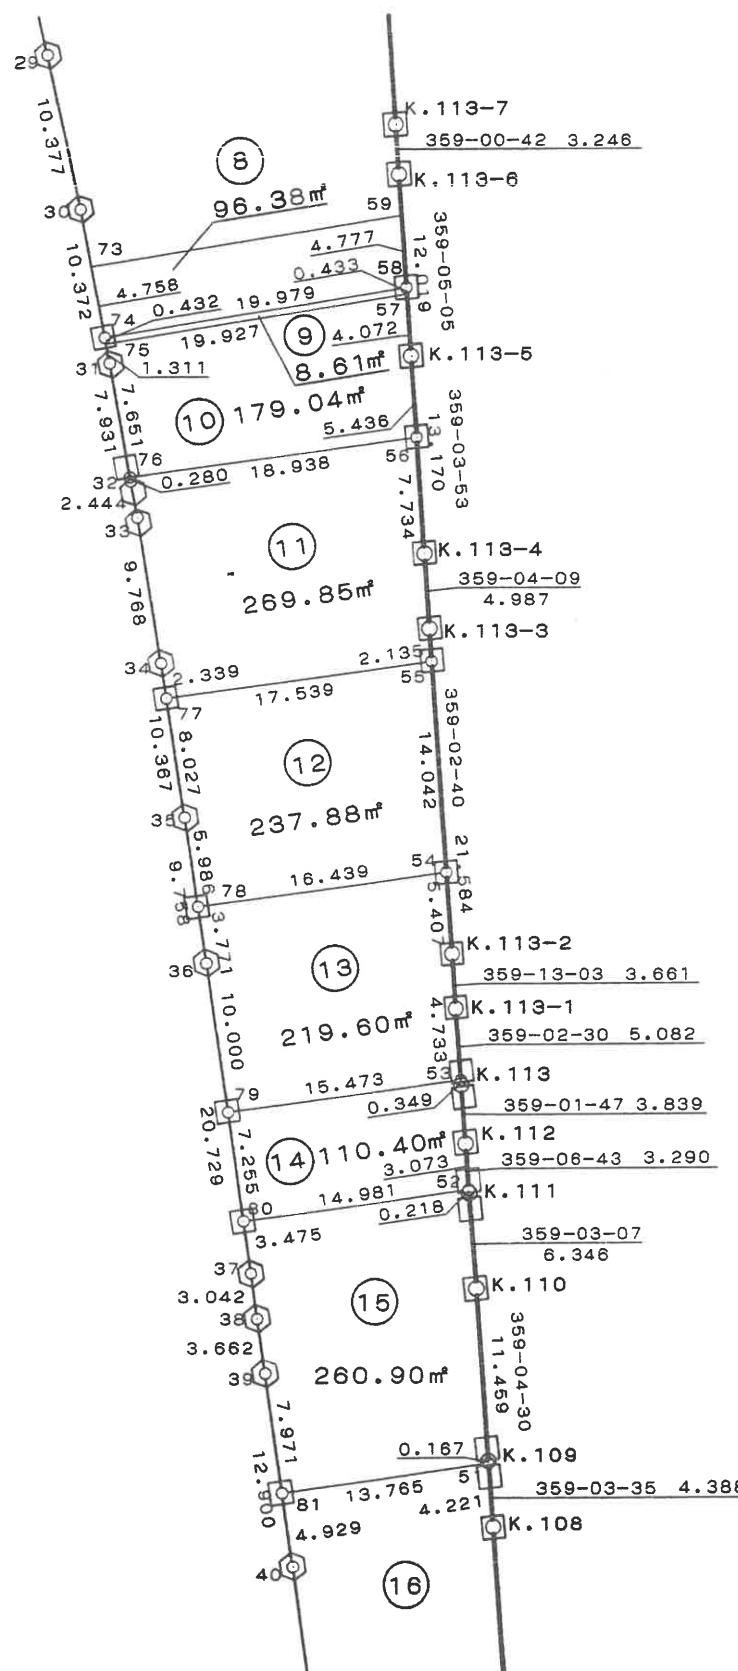


凡例	
○	プレート
□	石杭
⬡	金属標

街区面積 7264.269 m<sup>2</sup>

画地面積 7264.26 m<sup>2</sup>



略 ☒ S = 1 / 500

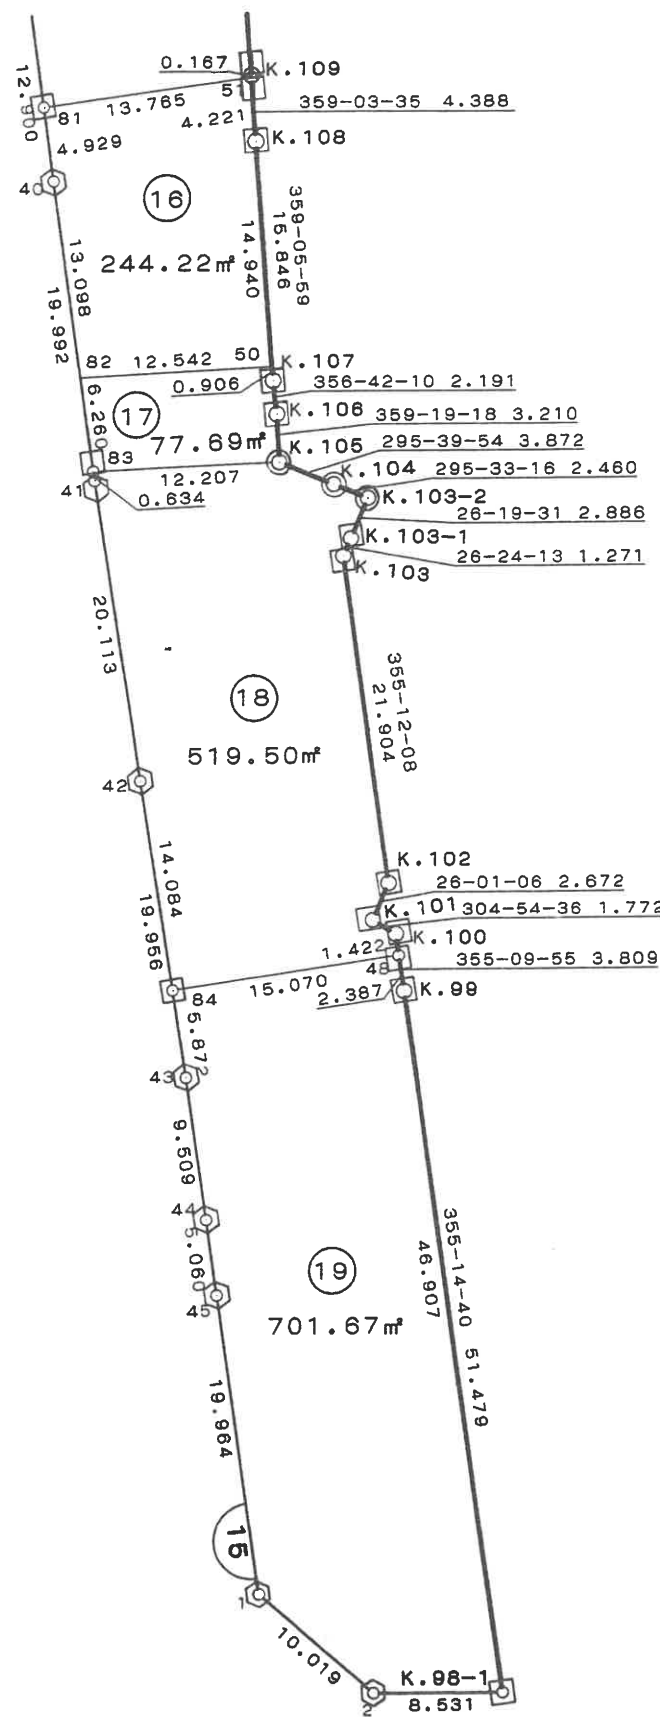


凡例	
○	プレート
□	石杭
⬡	金属標

街区面積 7,904.283 m<sup>2</sup>

画地面積 7,904.28 m<sup>2</sup>

略 ☒ S = 1 / 600

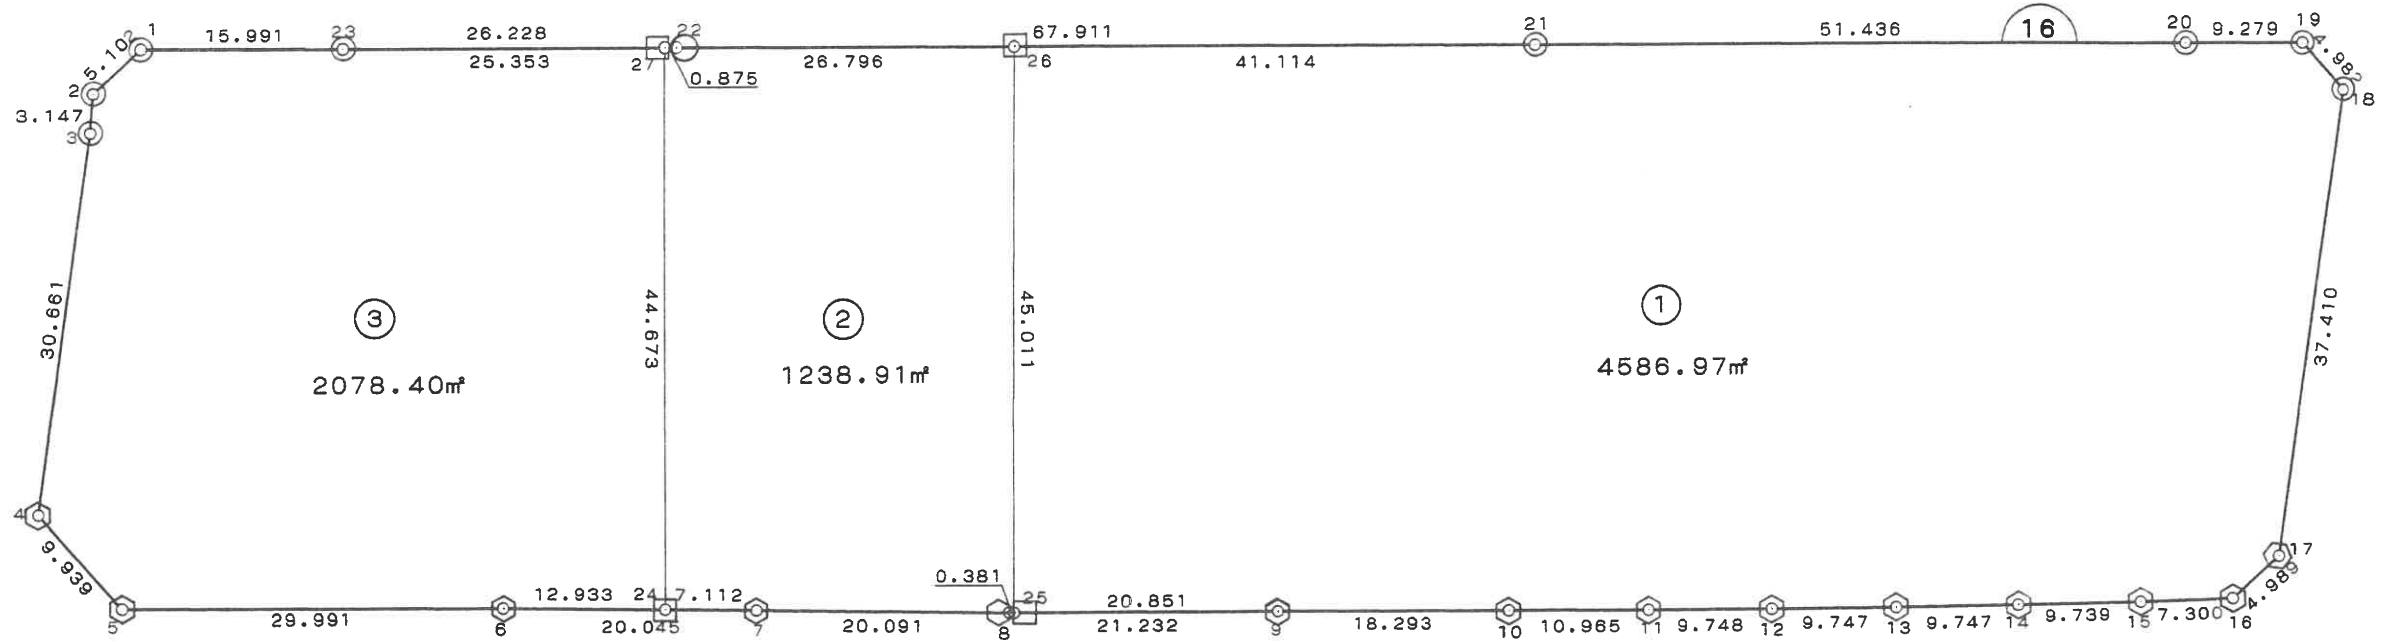


凡 例	
○	プレート
□	石 杭
⬡	金属標



街区面積 4,116.586 m<sup>2</sup>

画地面積 4,116.58 m<sup>2</sup>

略 ☒ S = 1 / 500

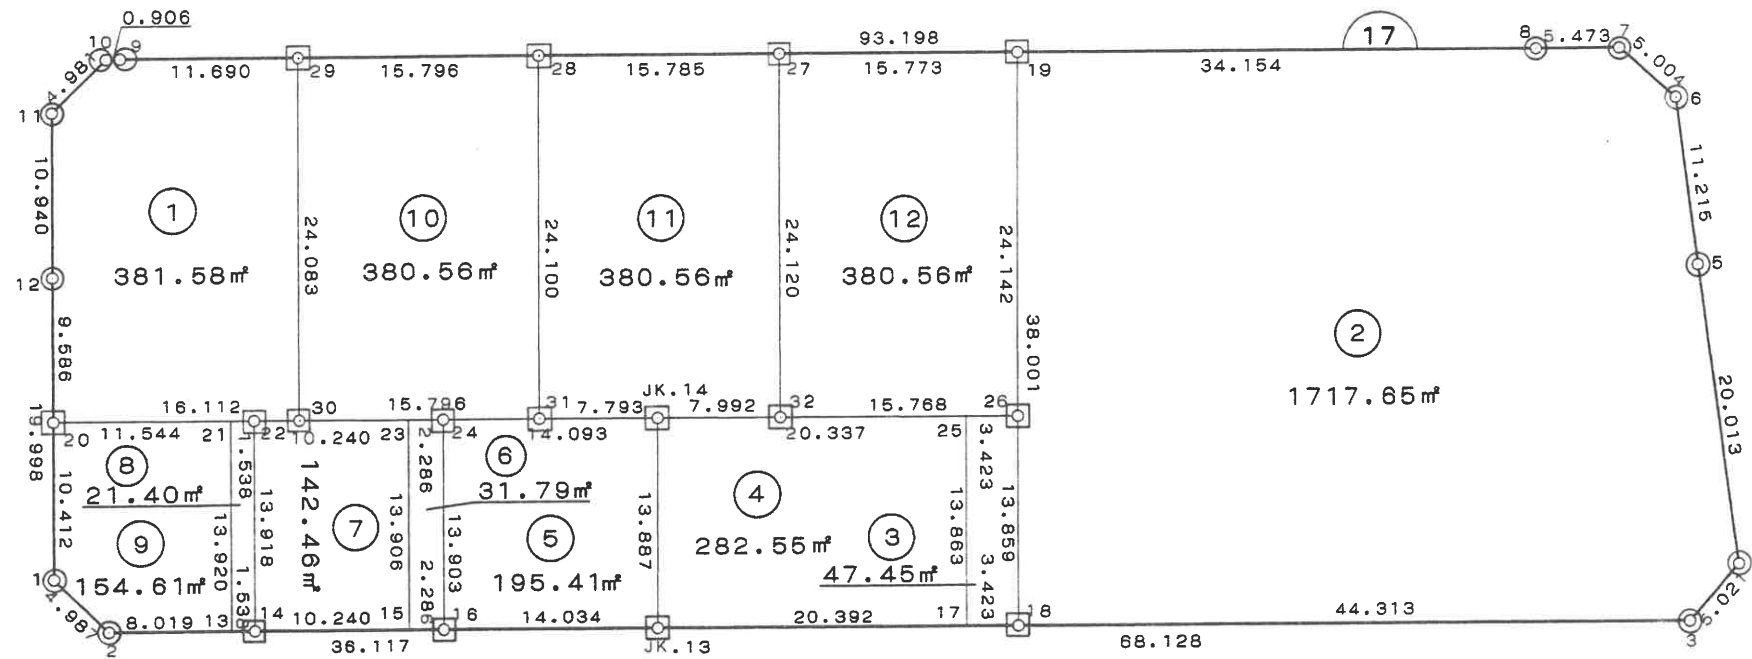


凡例	
○	プレート
□	石杭
⬡	金属標

街区面積 2,141.510 m<sup>2</sup>

画地面積 2,141.50 m<sup>2</sup>

略 ☒ S = 1/500

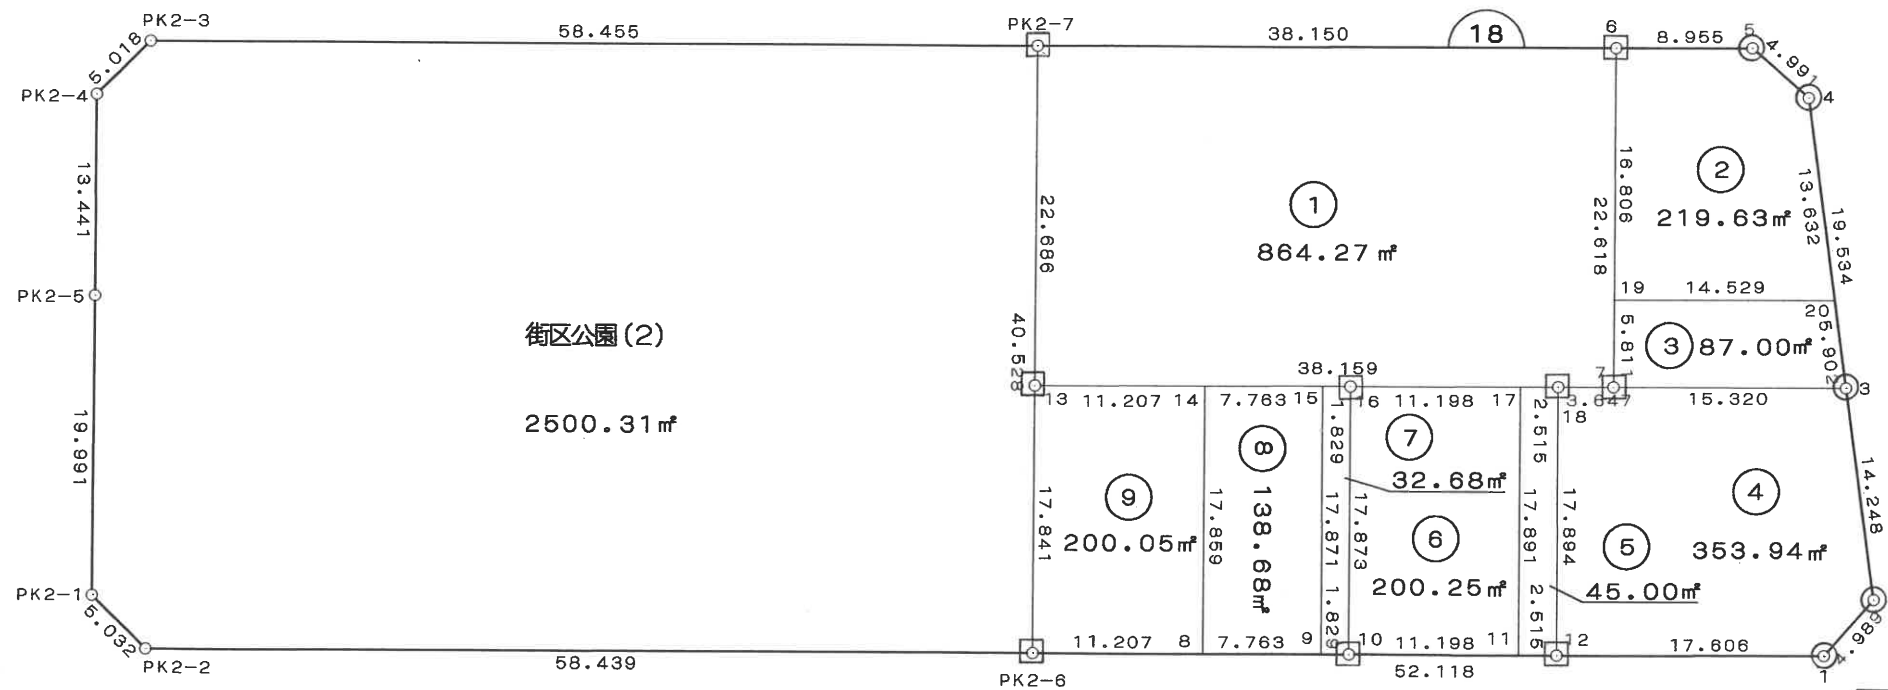


凡例	
○	プレート
□	石杭
⊙	金属標

街区面積 4,584.082 m<sup>2</sup>

画地面積 4,584.08 m<sup>2</sup>

略 ☒ S = 1/500

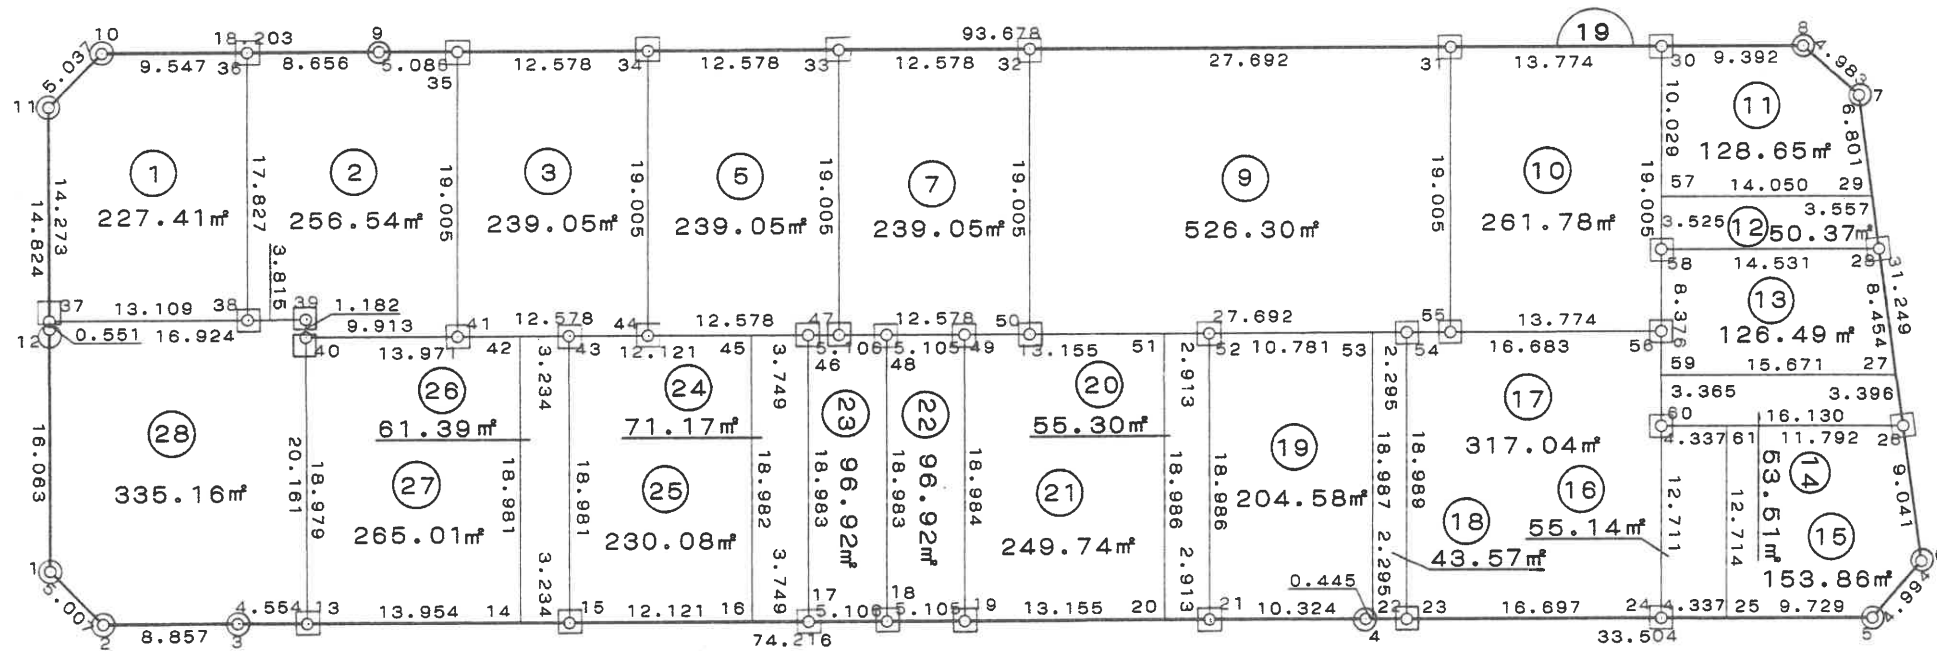


凡 例	
○	プレート
□	石 杭
⬡	金属標

街区面積 5,457.304 m<sup>2</sup>

画地面積 5,457.30 m<sup>2</sup>

略 ☒ S = 1/500

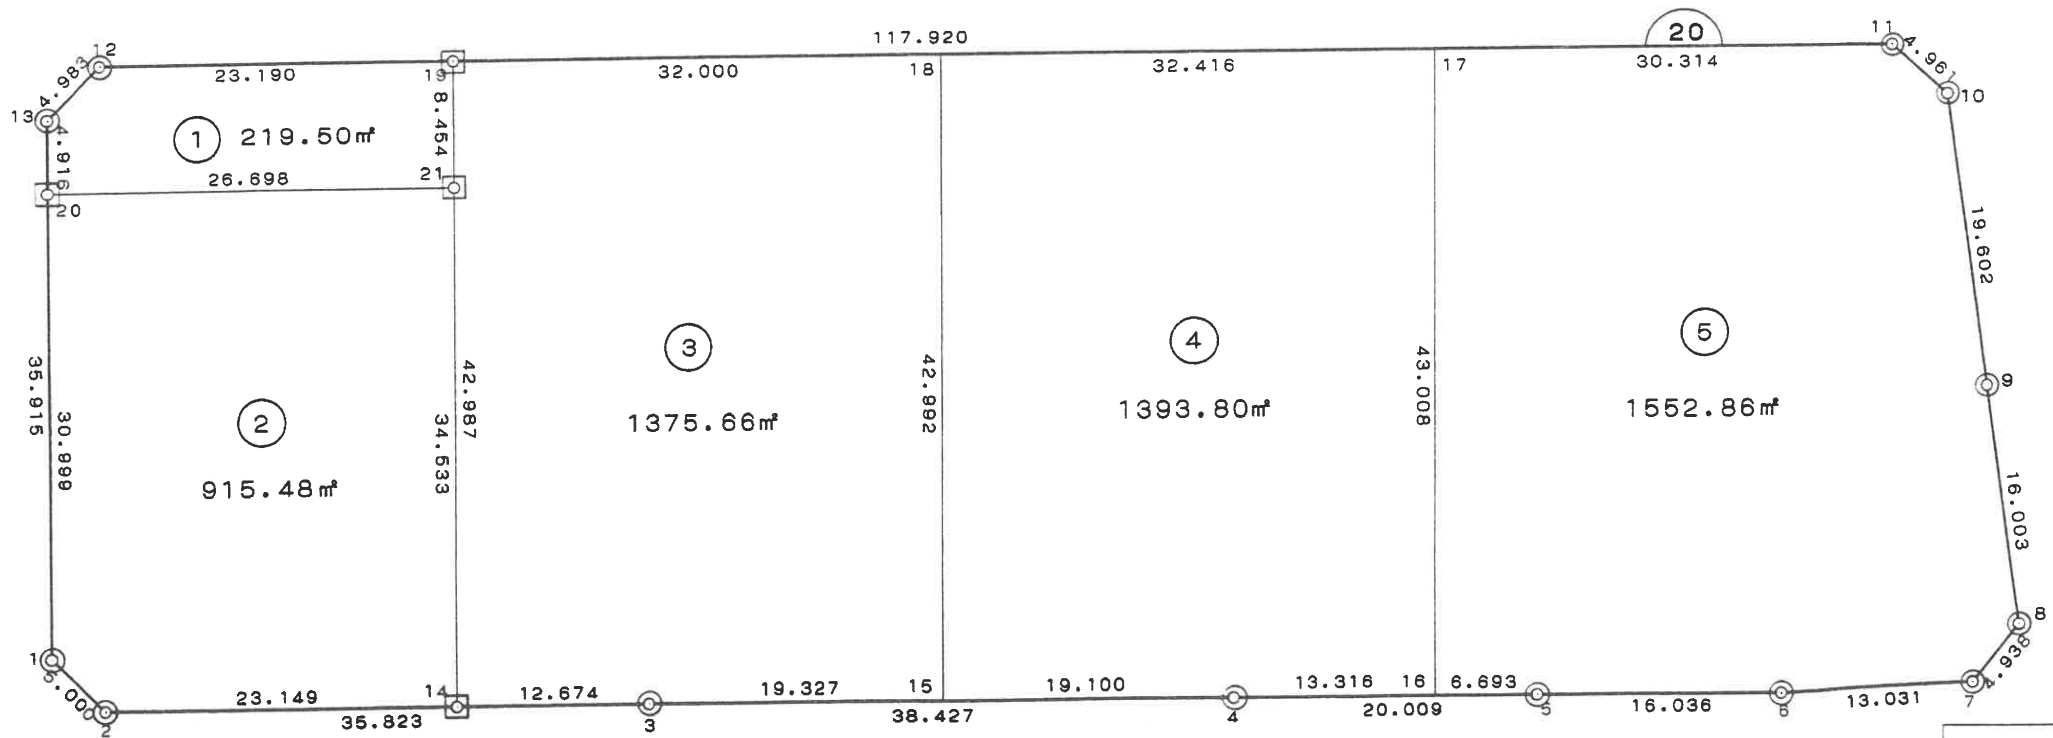

凡例	
○	プレート
□	石杭
⬡	金属標