


街区面積 9,630.269 m²

画地面積 9,630.25 m²

略 ☒ S = 1/500

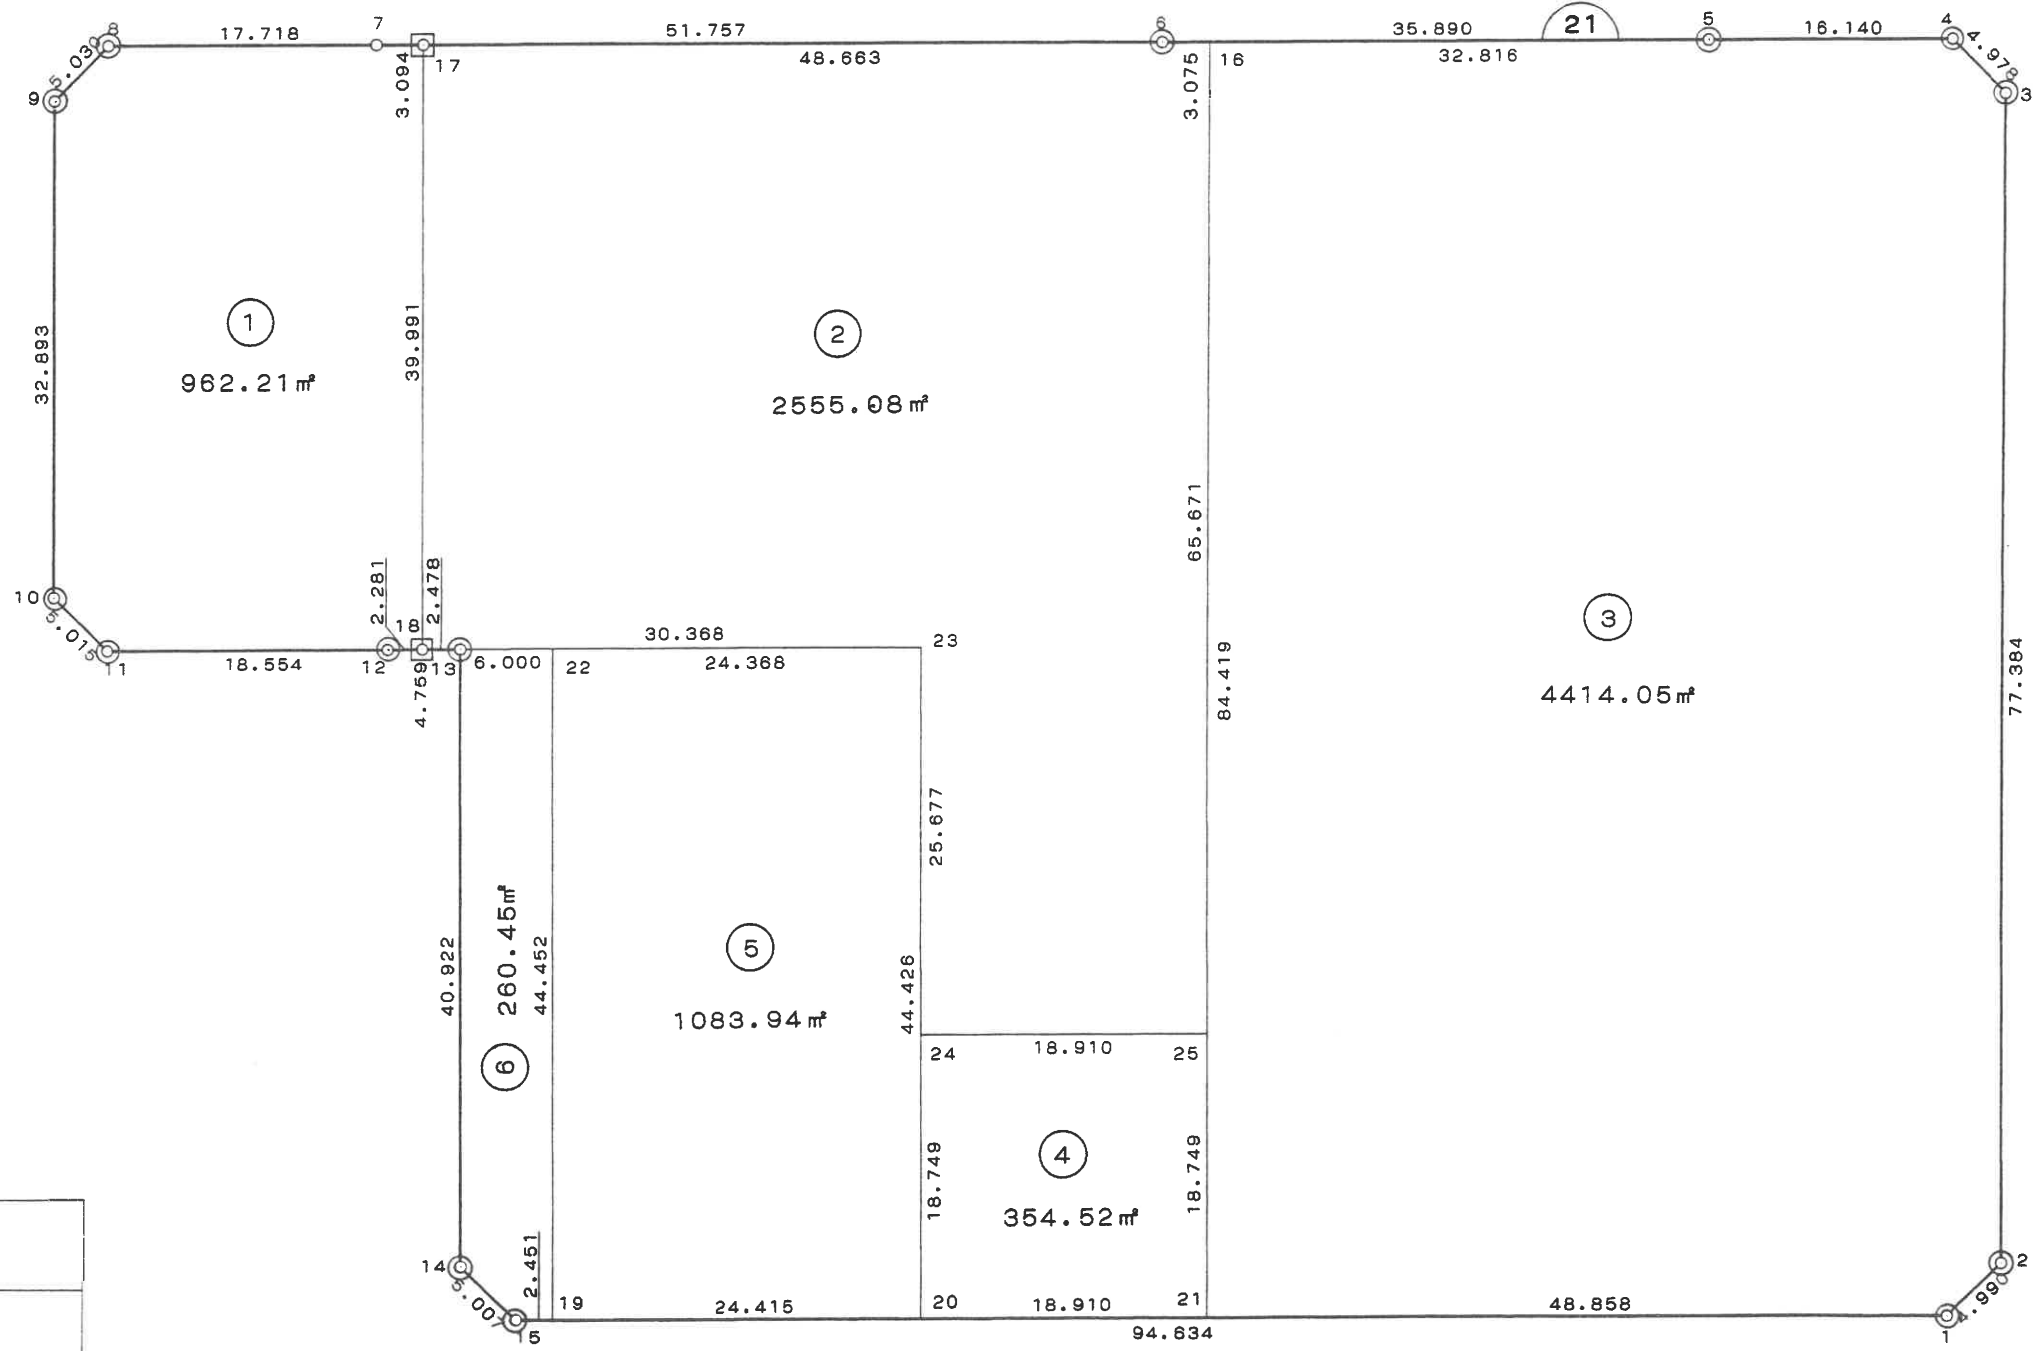


凡 例	
○	プレート
□	石 杭
⬡	金属標

街区面積 777.503 m²

画地面積 777.50 m²


略 ☒ S = 1 / 250

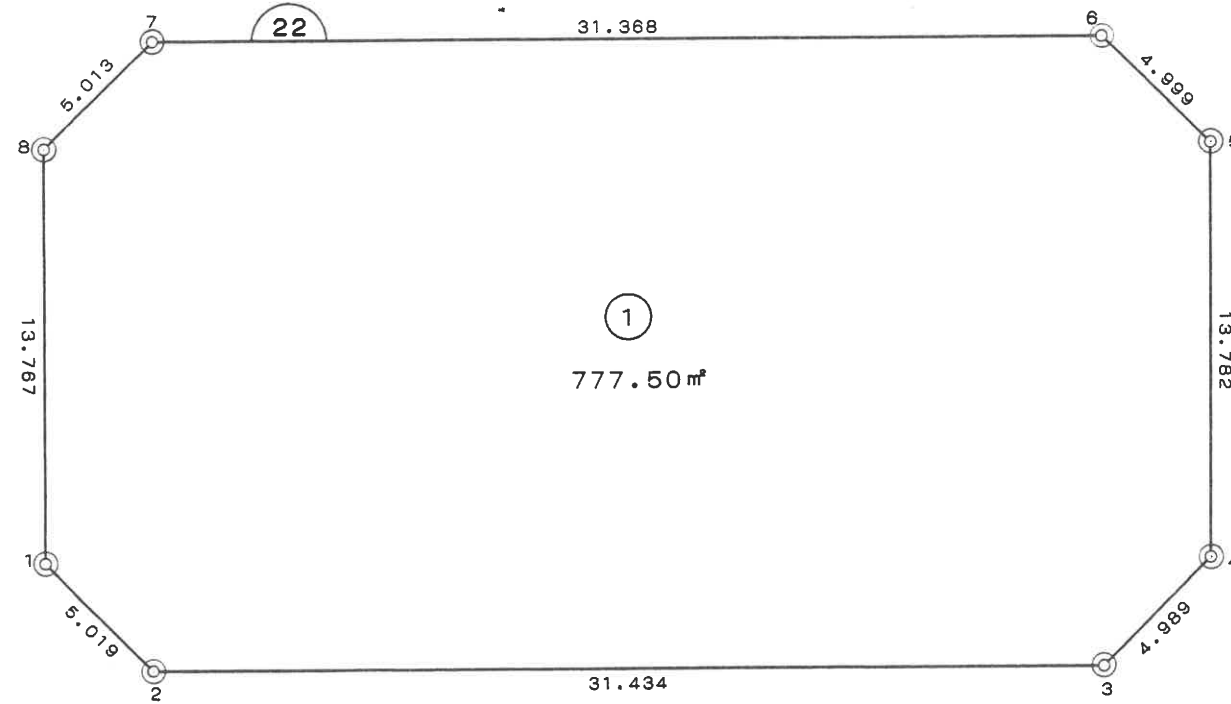


凡例	
○	プレート
□	石杭
◇	金属標

街区面積 3,017.202㎡

画地面積 3,017.19㎡

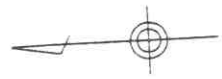

略 ☒ S = 1/500

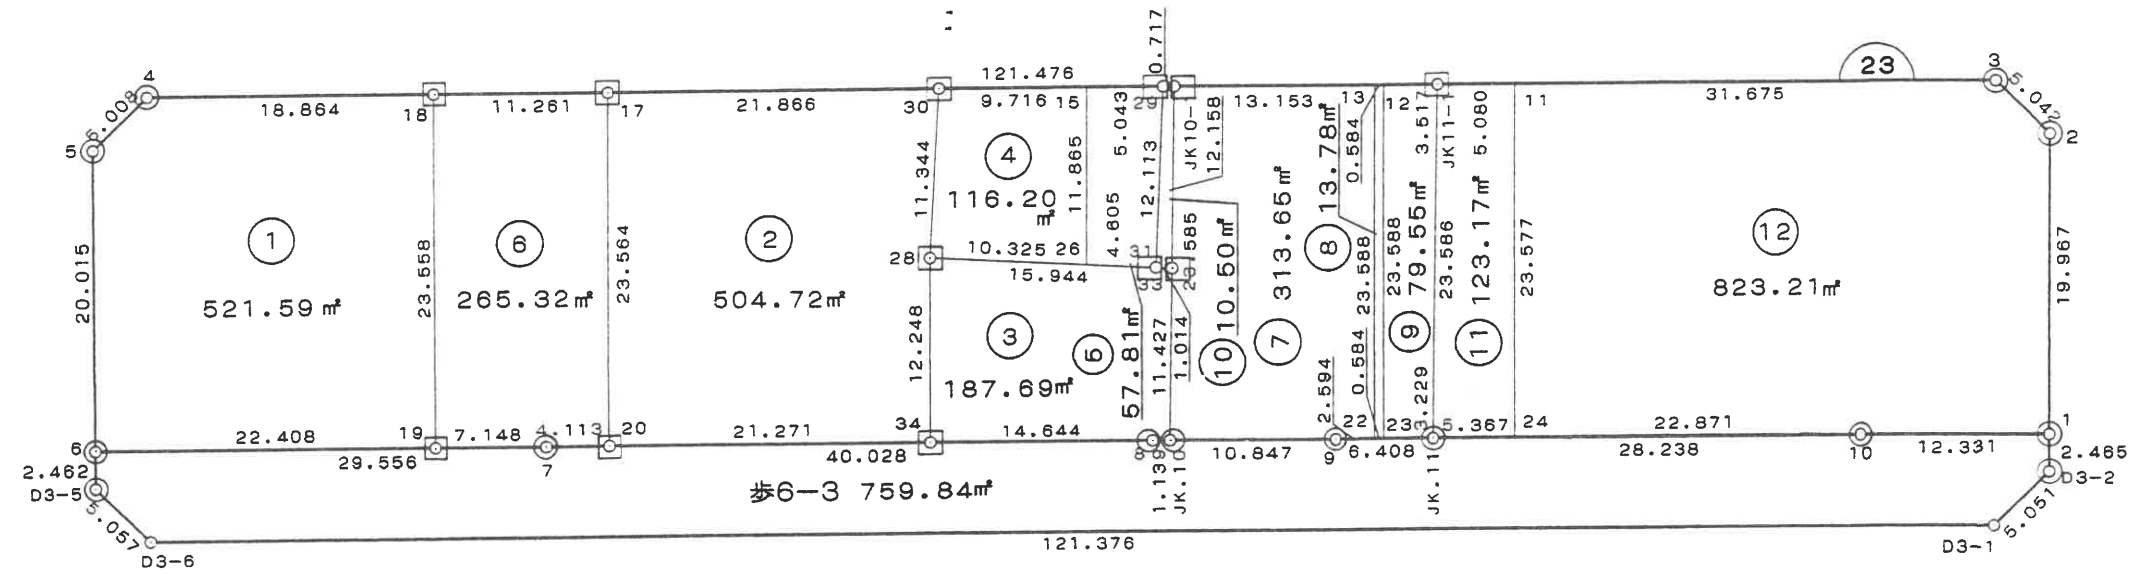


凡例	
○	プレート
□	石杭
⬡	金属標

街区面積 4,807.174 m²

画地面積 4,807.17 m²

略 ☒ S = 1/500

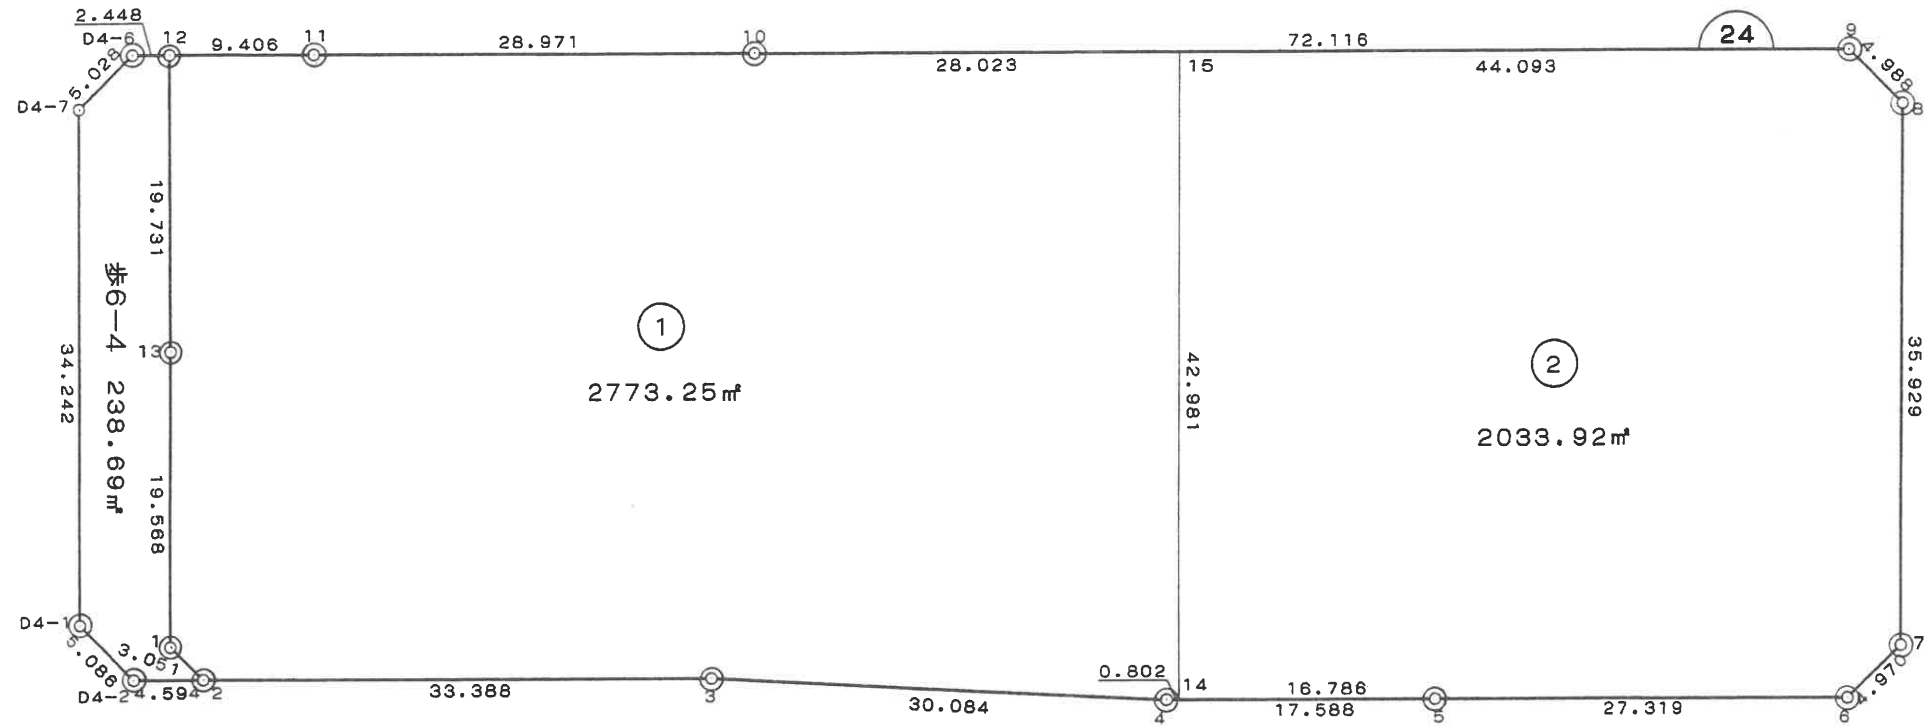


凡例	
○	プレート
□	石杭
⬡	金属標

街区面積 6,660.083 m²

画地面積 6,660.08 m²

略 ☒ S = 1 / 600

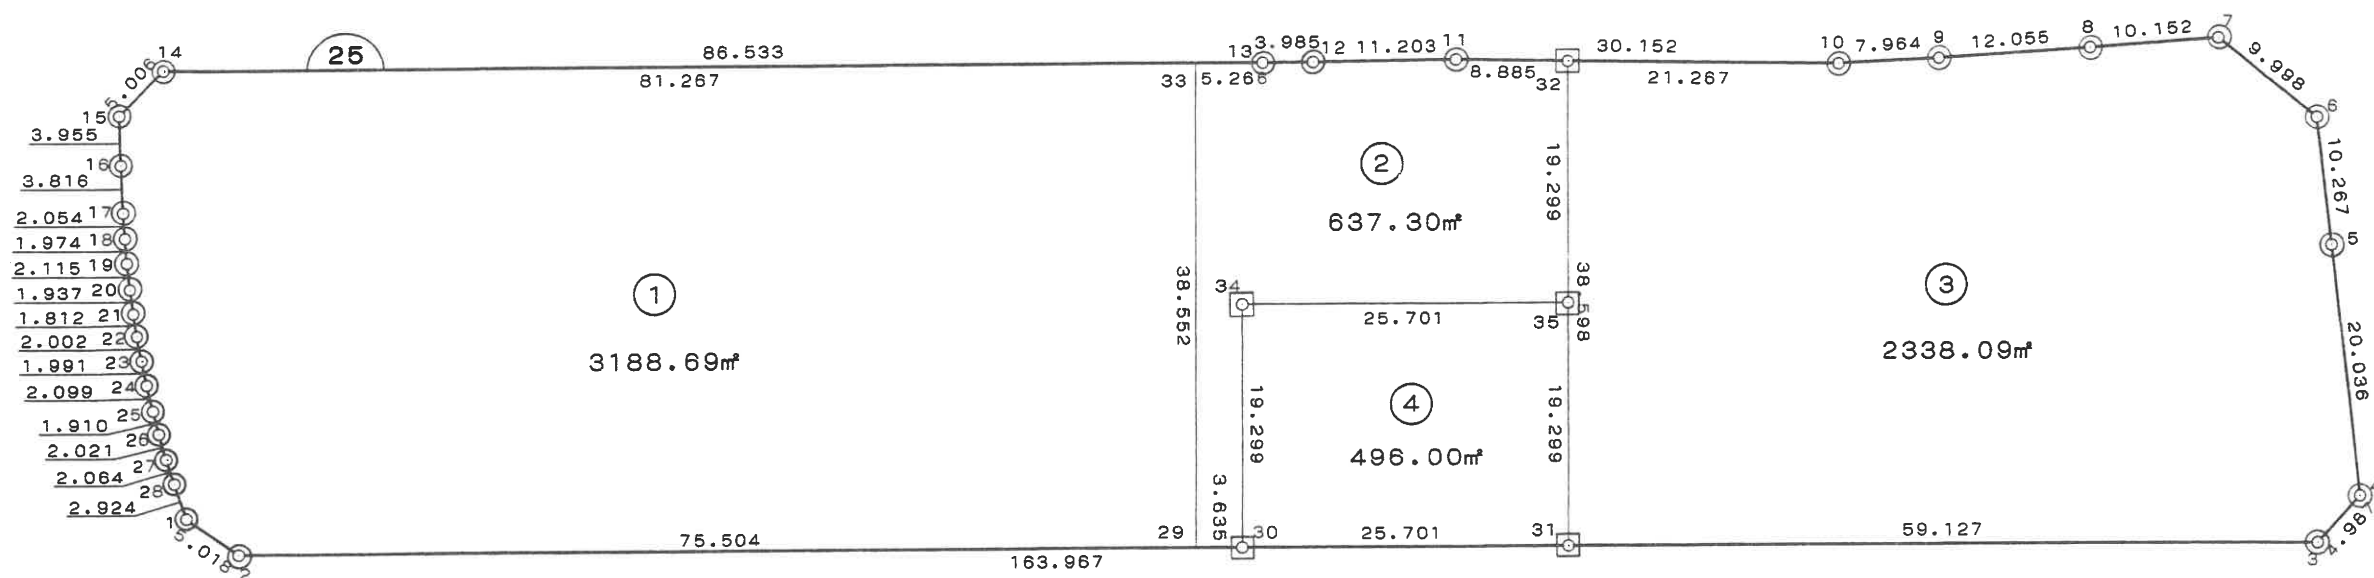


凡例	
○	プレート
□	石杭
◇	金属標

街区面積 3,272.692 m²

画地面積 3,272.69 m²

略 ☒ S = 1/500


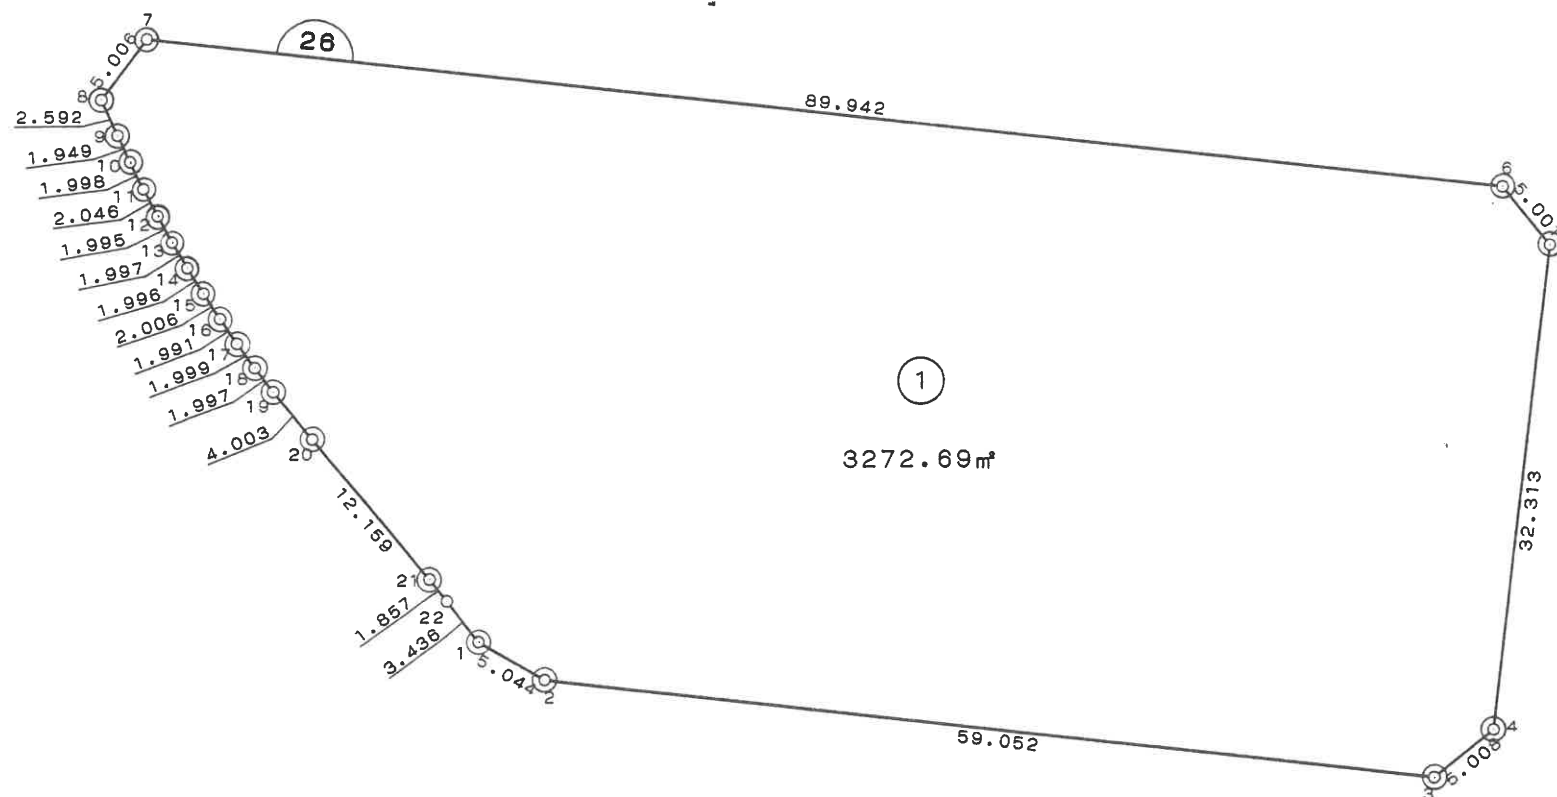


凡例	
○	プレート
□	石杭
◇	金属標

街区面積 1,798.206 m²

画地面積 1,798.20 m²

略 ☒ S = 1 / 500

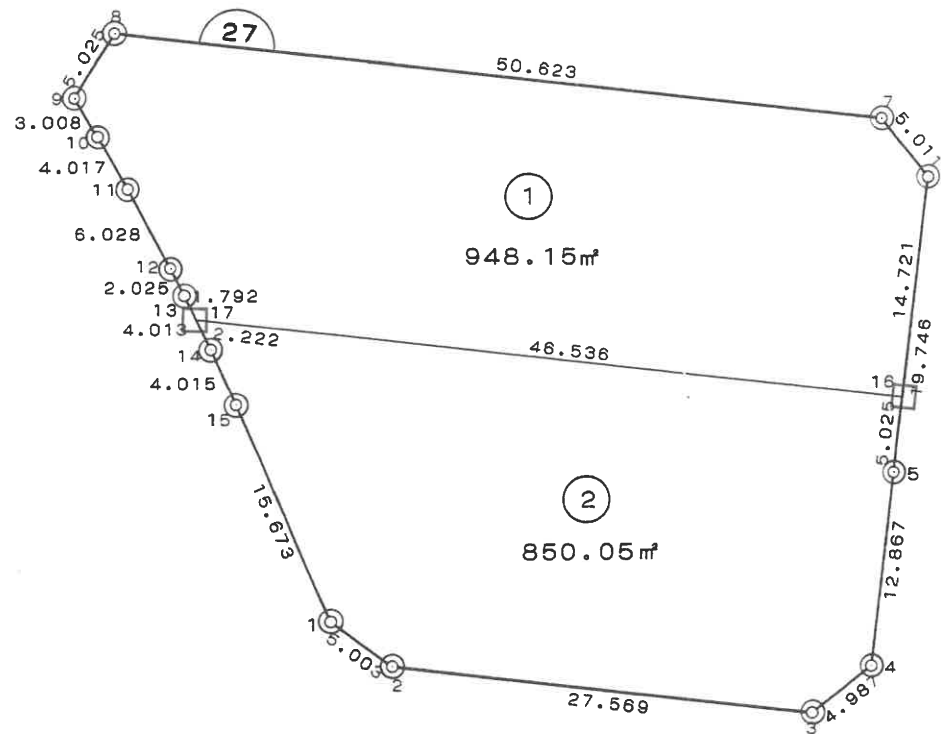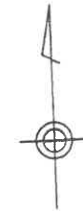

凡 例	
○	プレート
□	石 杭
⬡	金属標



街区面積 7,486.144 m²

画地面積 7,486.14 m²

略図 S = 1/500




凡例	
○	プレート
□	石杭
◇	金属標

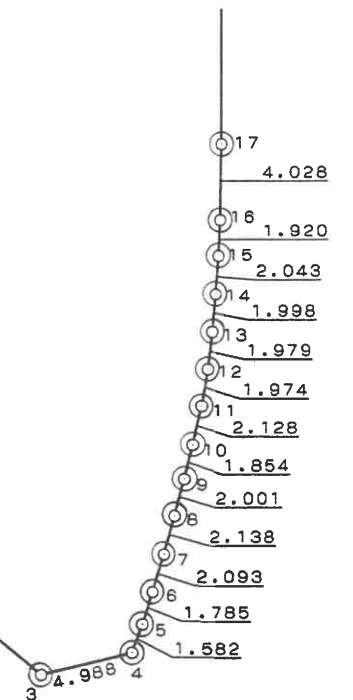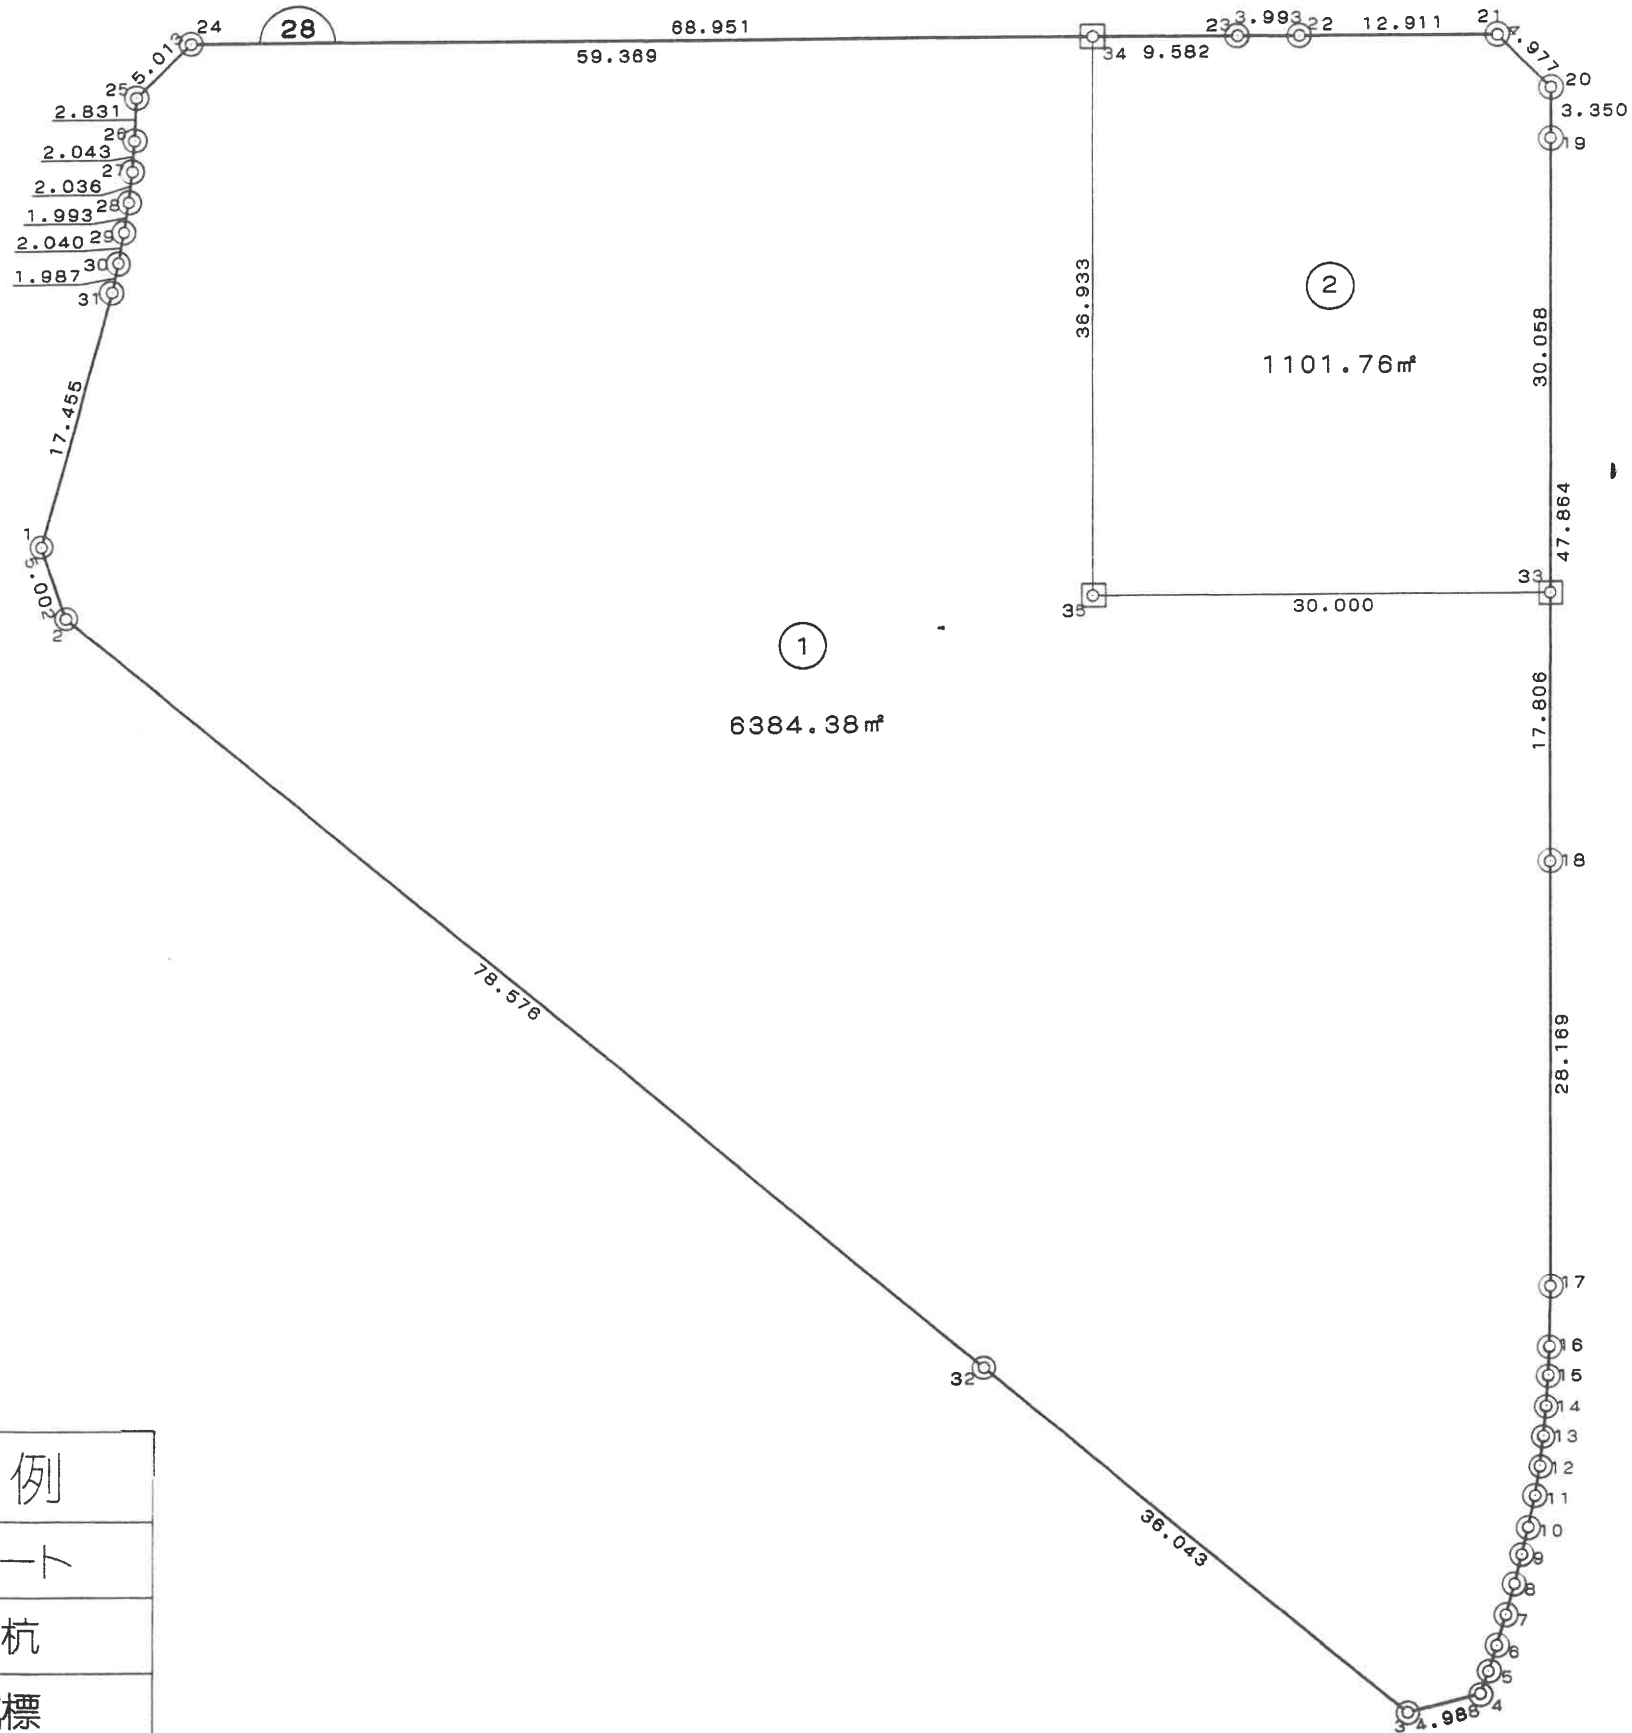

街区面積 4,325.092 m²

画地面積 4,325.07 m²

略 ☒ S = 1/500

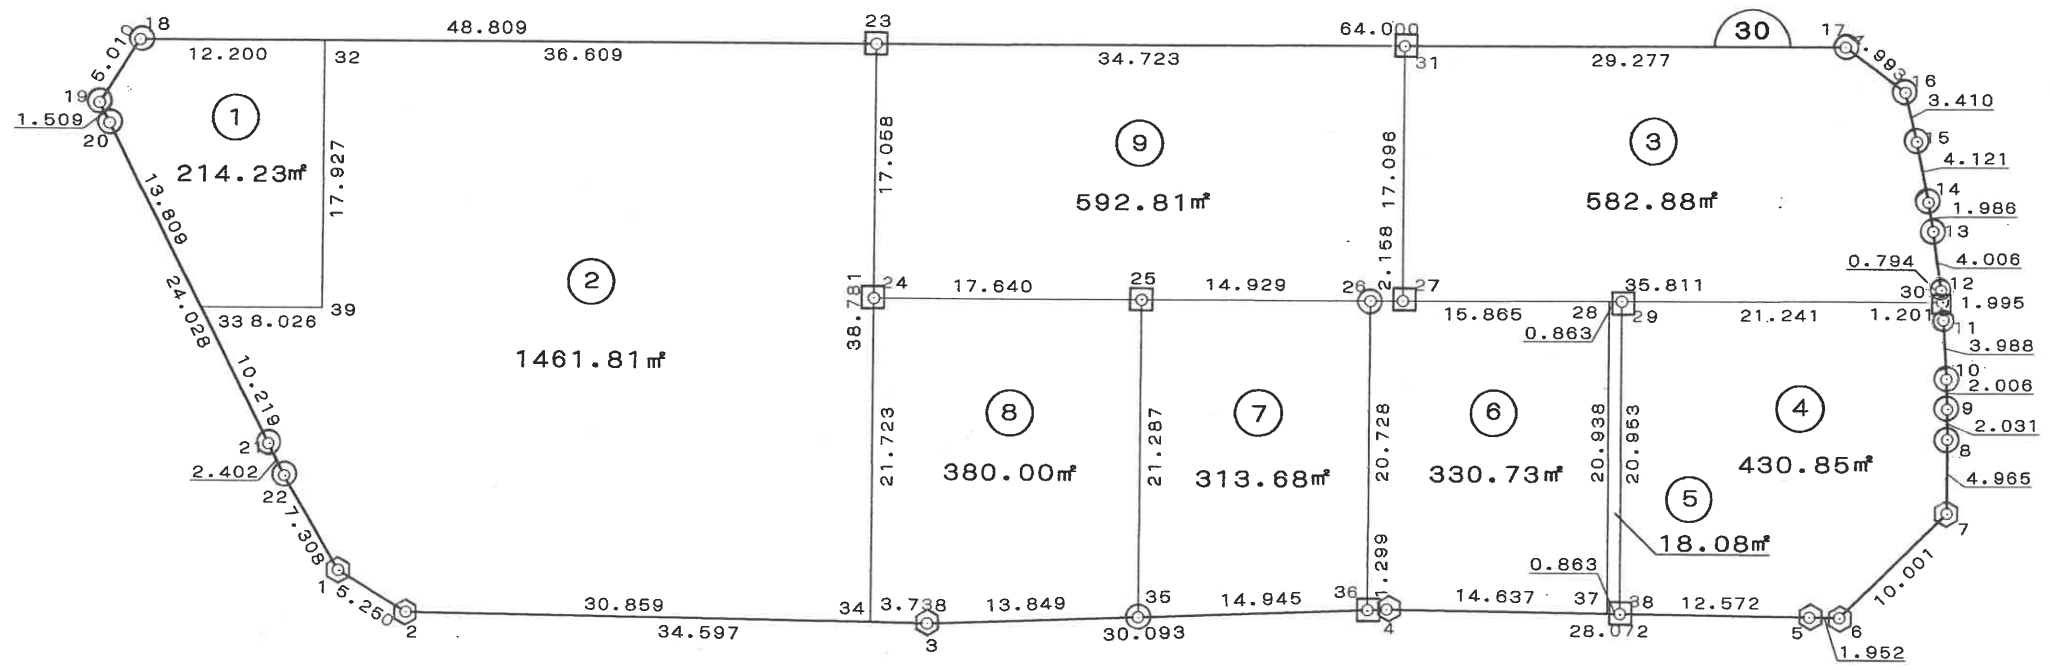

凡例	
○	プレート
□	石杭
⬡	金属標