


街区面積 4,851.081 m<sup>2</sup>

画地面積 4,851.08 m<sup>2</sup>

略 ☒ S = 1/500

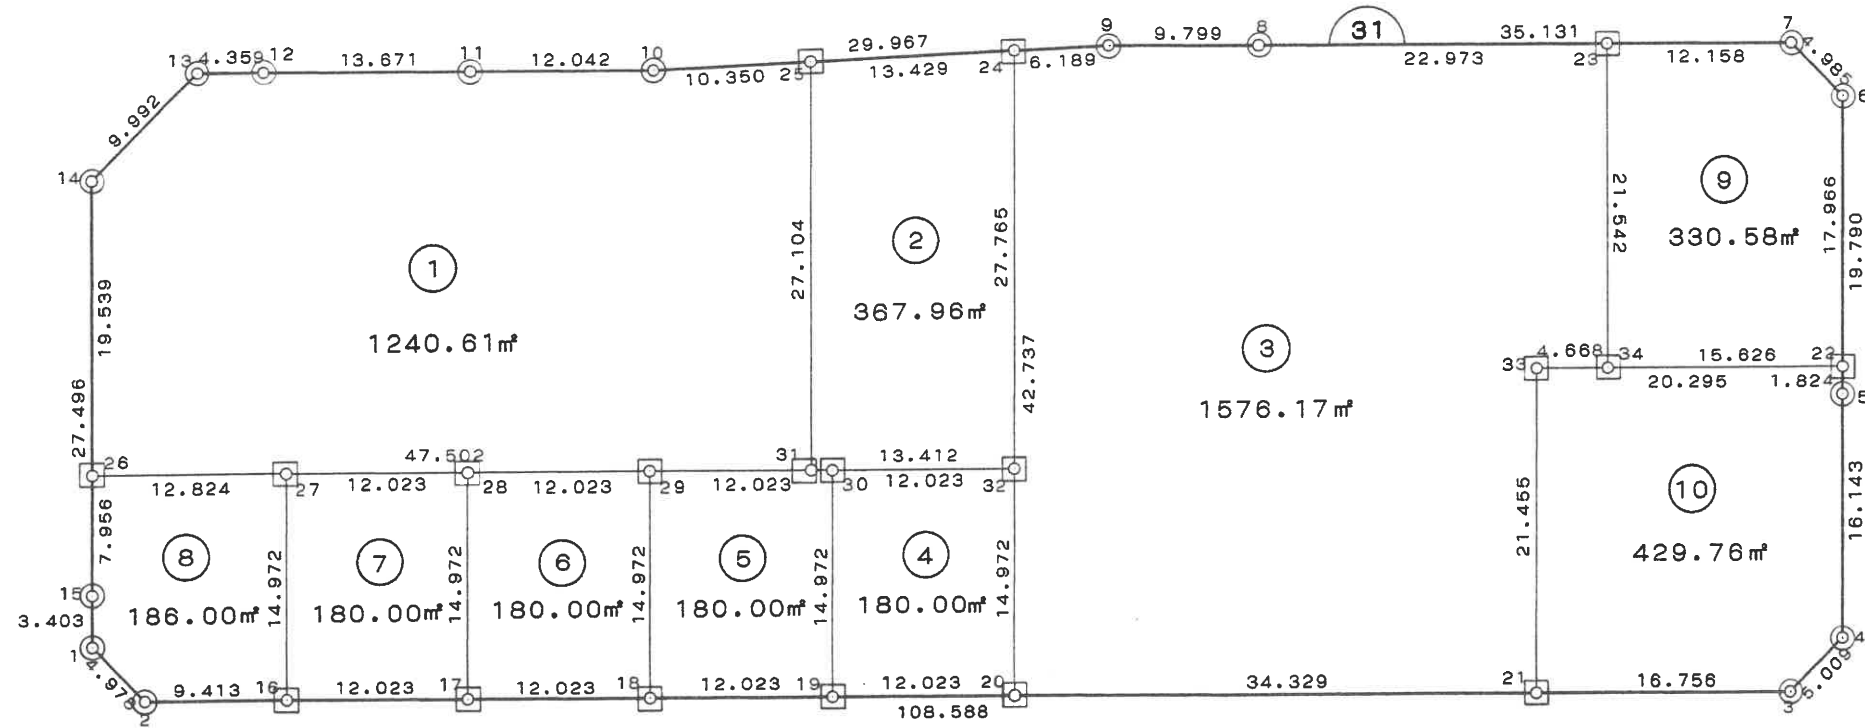


凡例	
○	プレート
□	石杭
⬡	金属標

街区面積 5,788.996 m<sup>2</sup>

画地面積 5,788.99 m<sup>2</sup>

略 図 S = 1/500

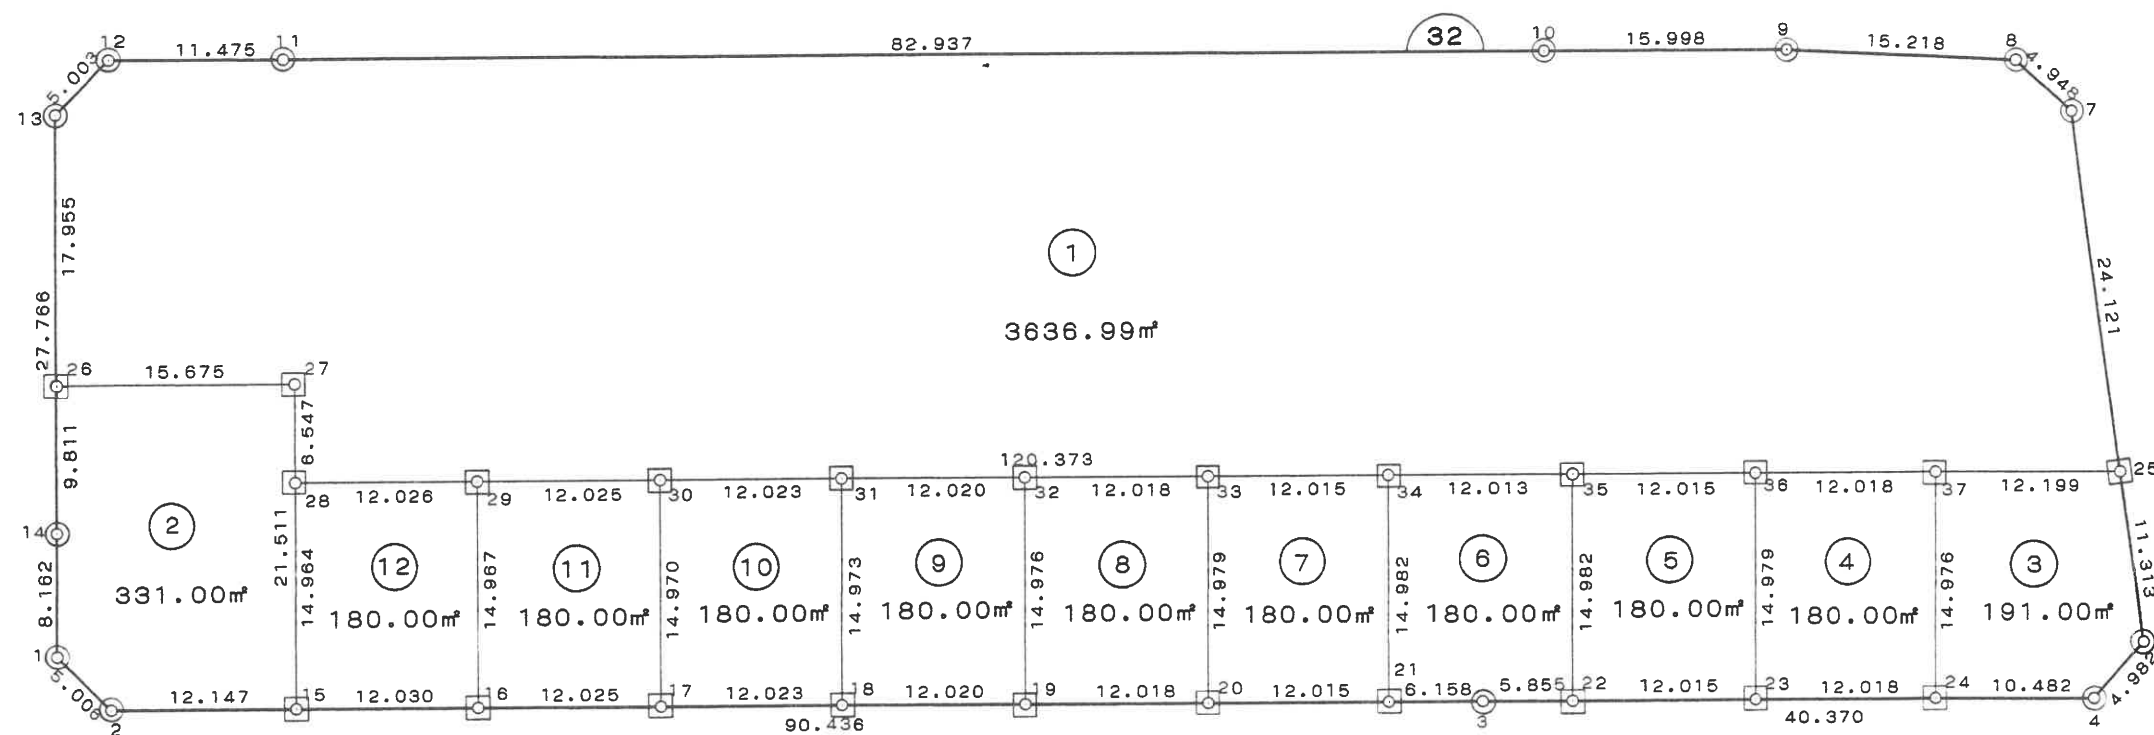


凡例	
○	プレート
□	石杭
◇	金属標

街区面積 6,911.515 m<sup>2</sup>

画地面積 6,911.51 m<sup>2</sup>

略 図 S = 1/500

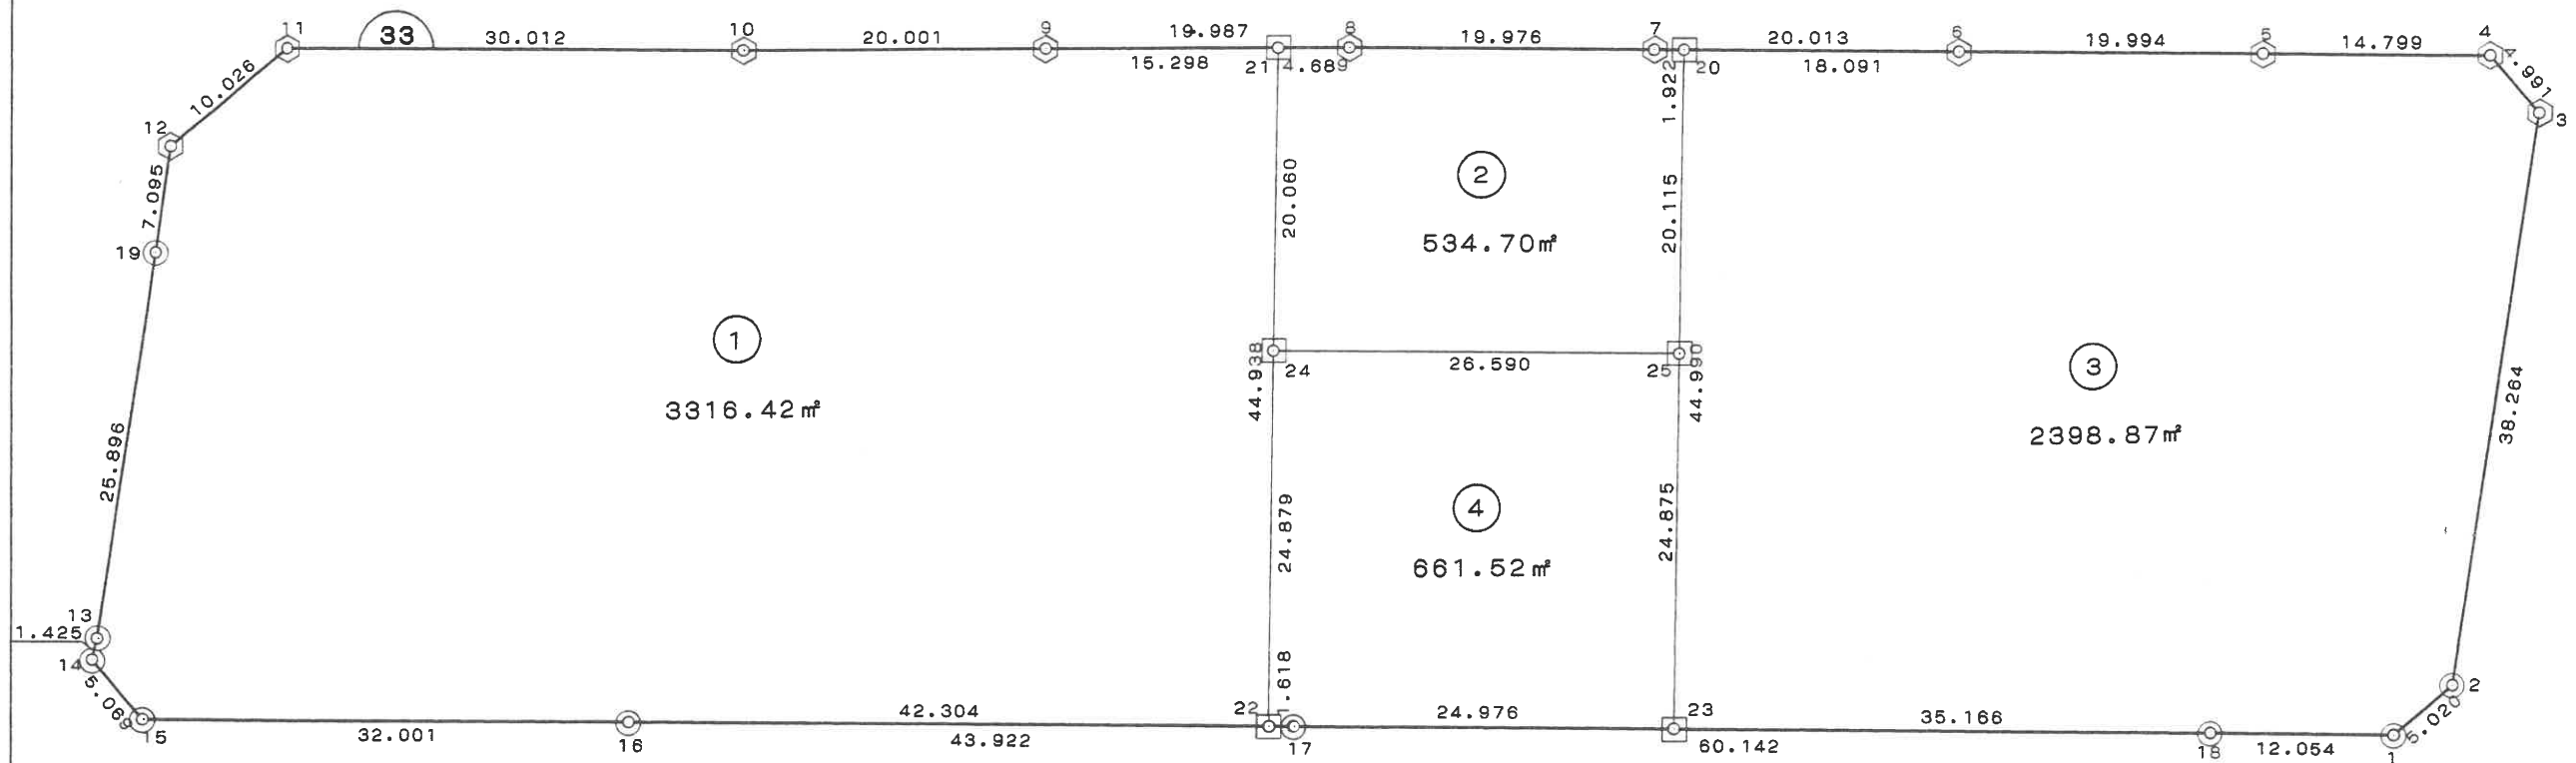


凡 例	
○	プレート
□	石 杭
◇	金属標

街区面積 4,821.455 m<sup>2</sup>

画地面積 4,821.45 m<sup>2</sup>



略 ☒ S = 1 / 1000

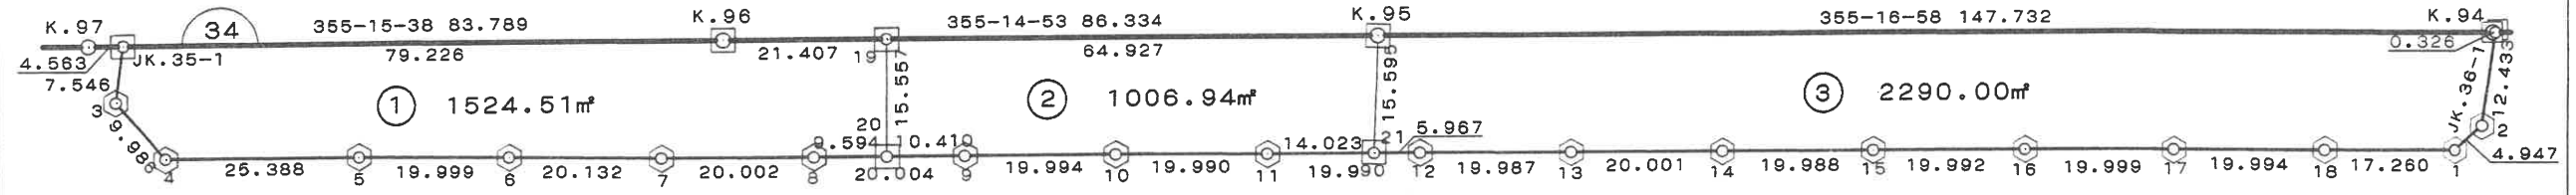


凡例	
○	プレート
□	石杭
⬡	金属標

街区面積 6,835.203 m<sup>2</sup>

画地面積 6,835.20 m<sup>2</sup>

略 ☒ S = 1/500

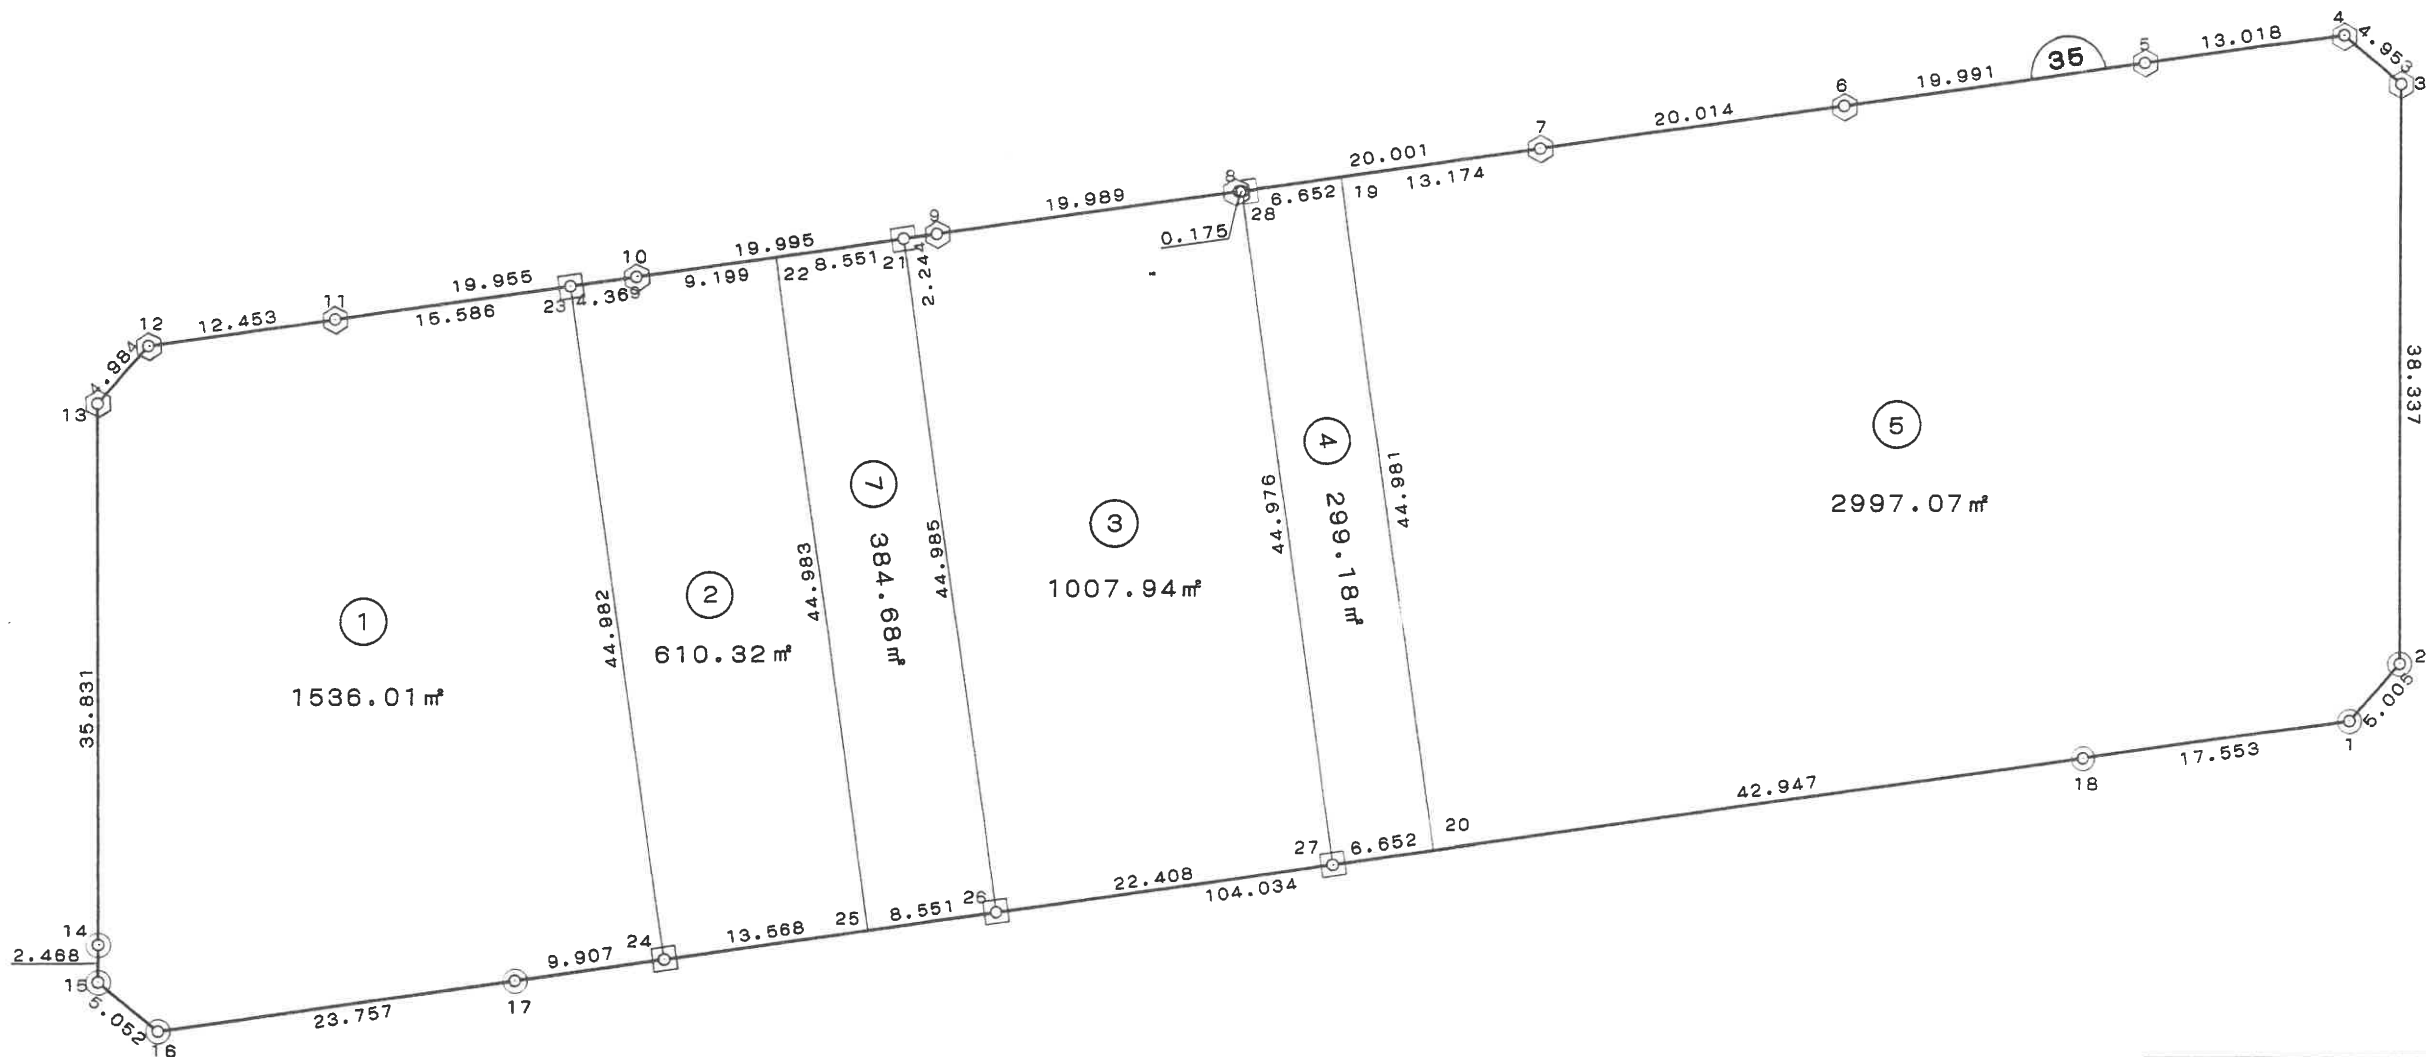


凡例	
○	プレート
□	石杭
⬡	金属標

街区面積 6,880.110 m<sup>2</sup>

画地面積 6,880.10 m<sup>2</sup>

略 図 S = 1 / 600

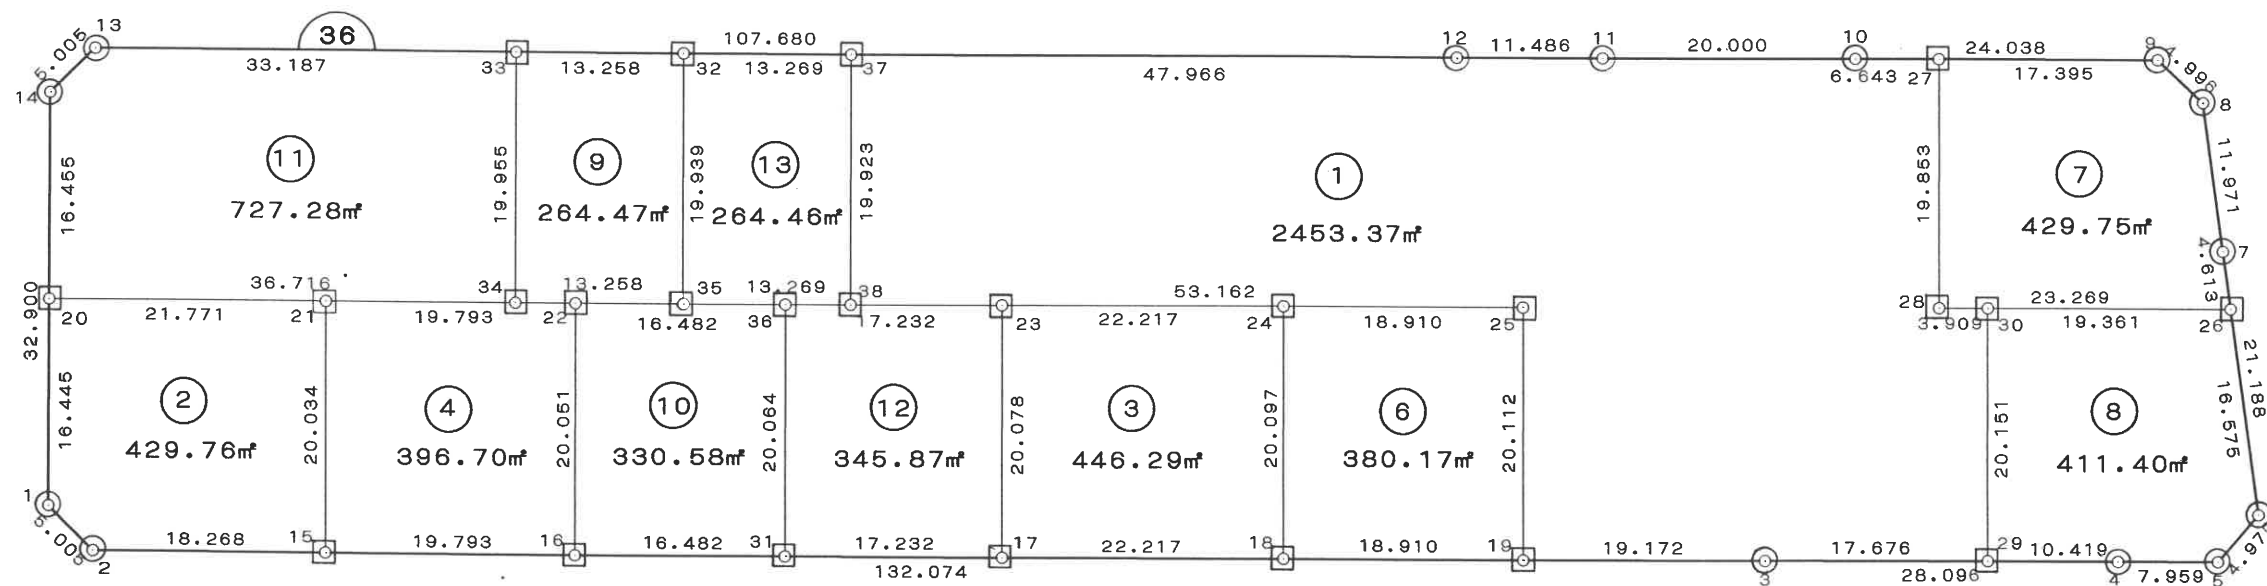


凡 例	
○	プレート
□	石杭
⊙	金属標

街区面積 3,258.770 m<sup>2</sup>

画地面積 3,258.75 m<sup>2</sup>

略 ☒ S = 1/500

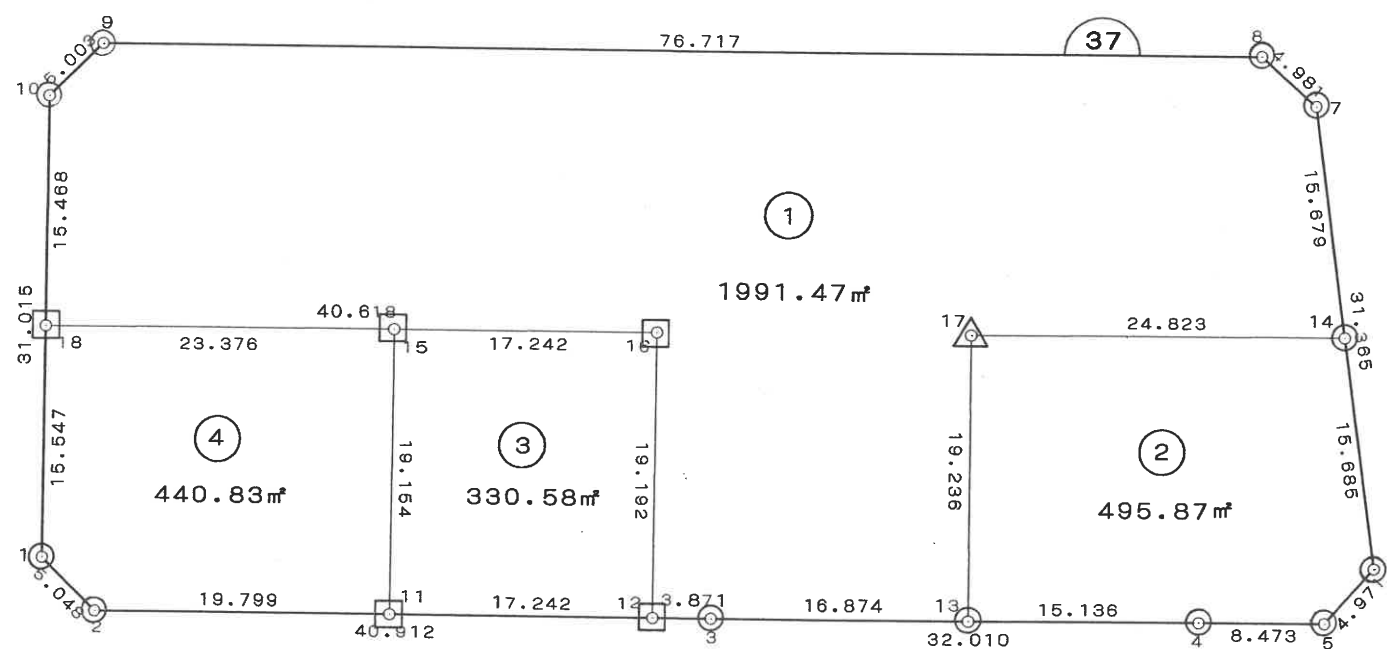


凡例	
○	プレート
□	石杭
△	プラスチック杭

街区面積 3,489.662 m<sup>2</sup>

画地面積 3,489.66 m<sup>2</sup>

略 ☒ S = 1/500

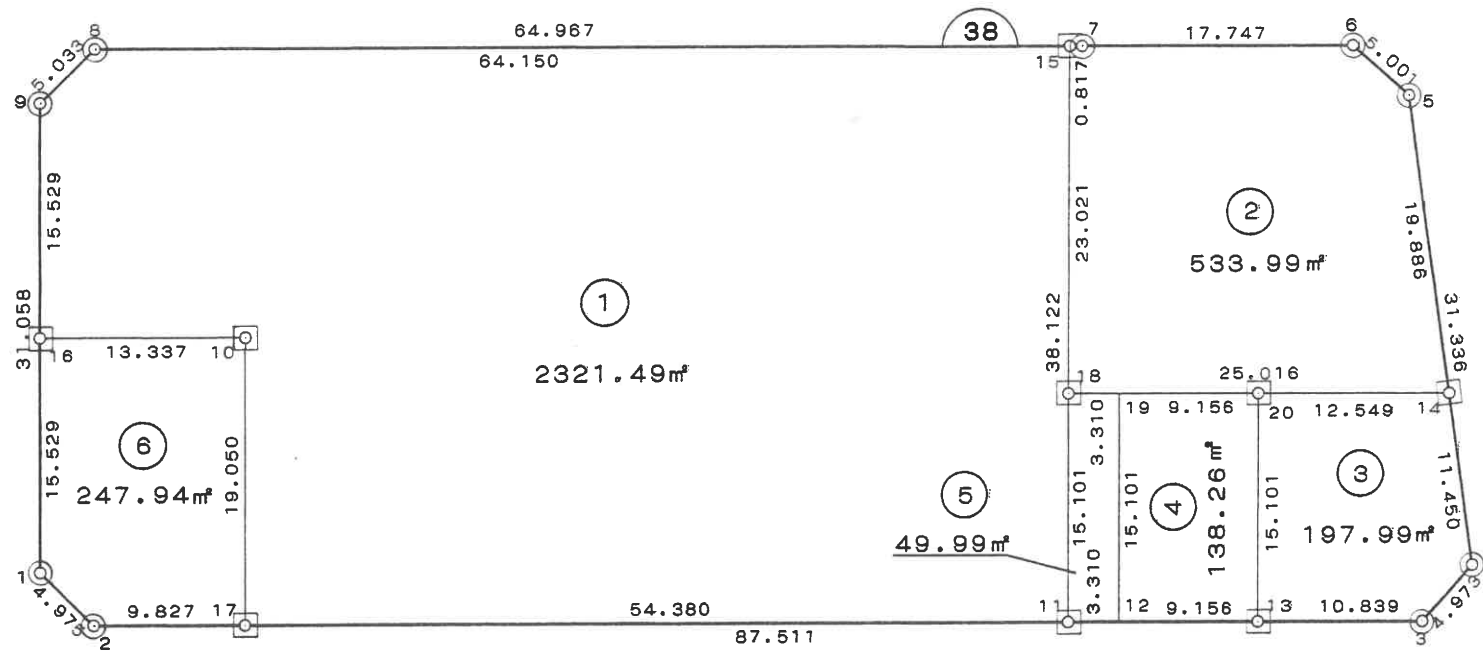


凡例	
○	プレート
□	石杭
◇	金属標



街区面積 5,102.806 m<sup>2</sup>

画地面積 5,102.80 m<sup>2</sup>

略 ☒ S = 1/500

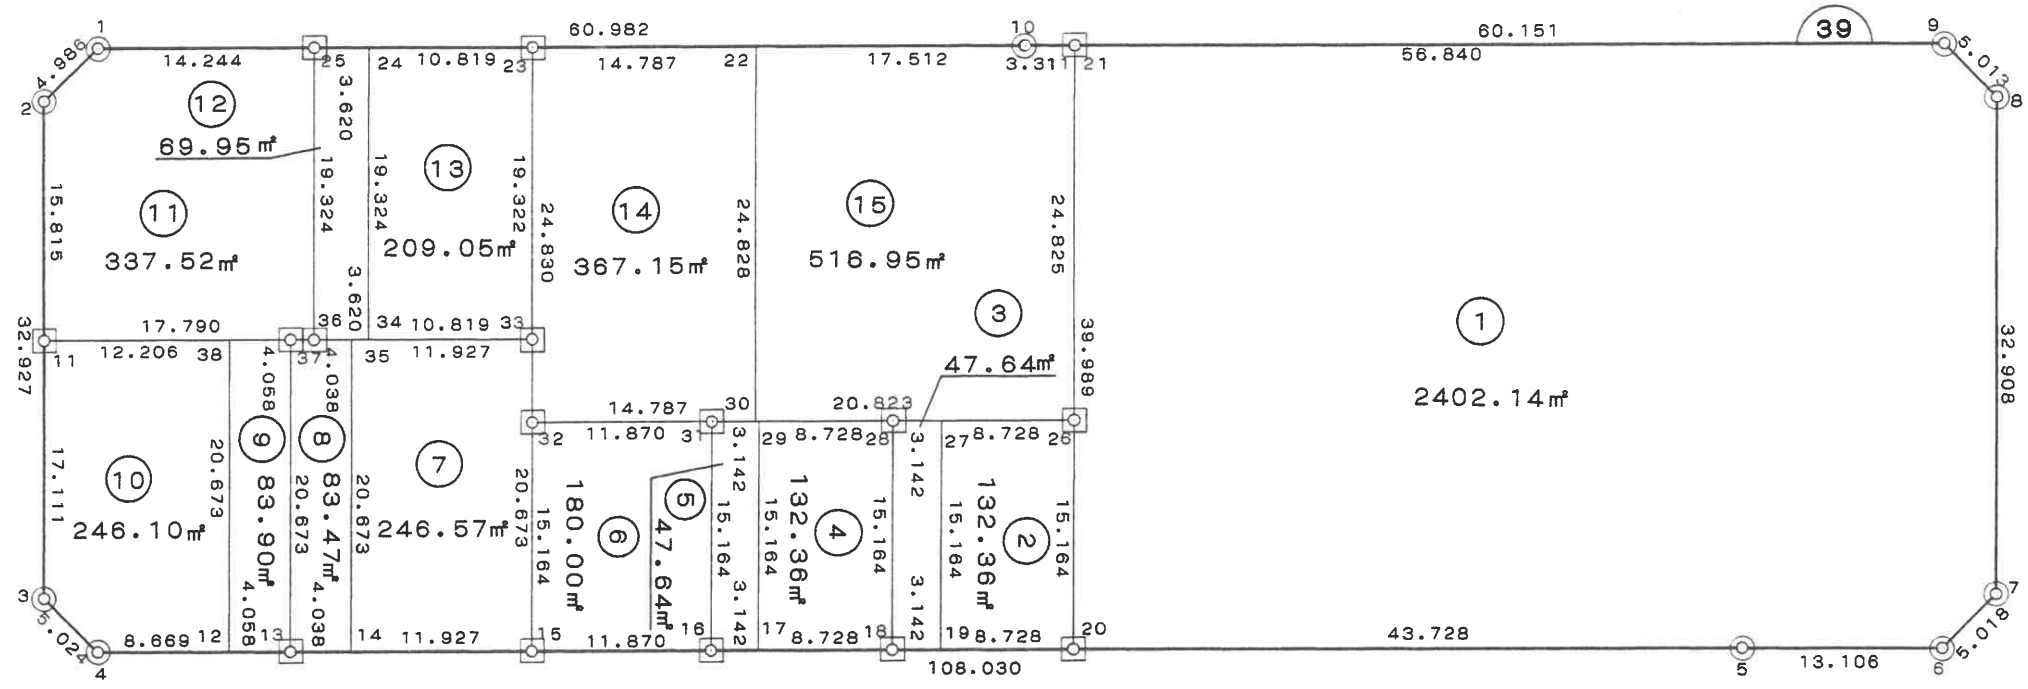


凡 例	
○	プレート
□	石 杭
◇	金属標

街区面積 5,092.725 m<sup>2</sup>

画地面積 5,092.72 m<sup>2</sup>

略 ☒ S = 1 / 500

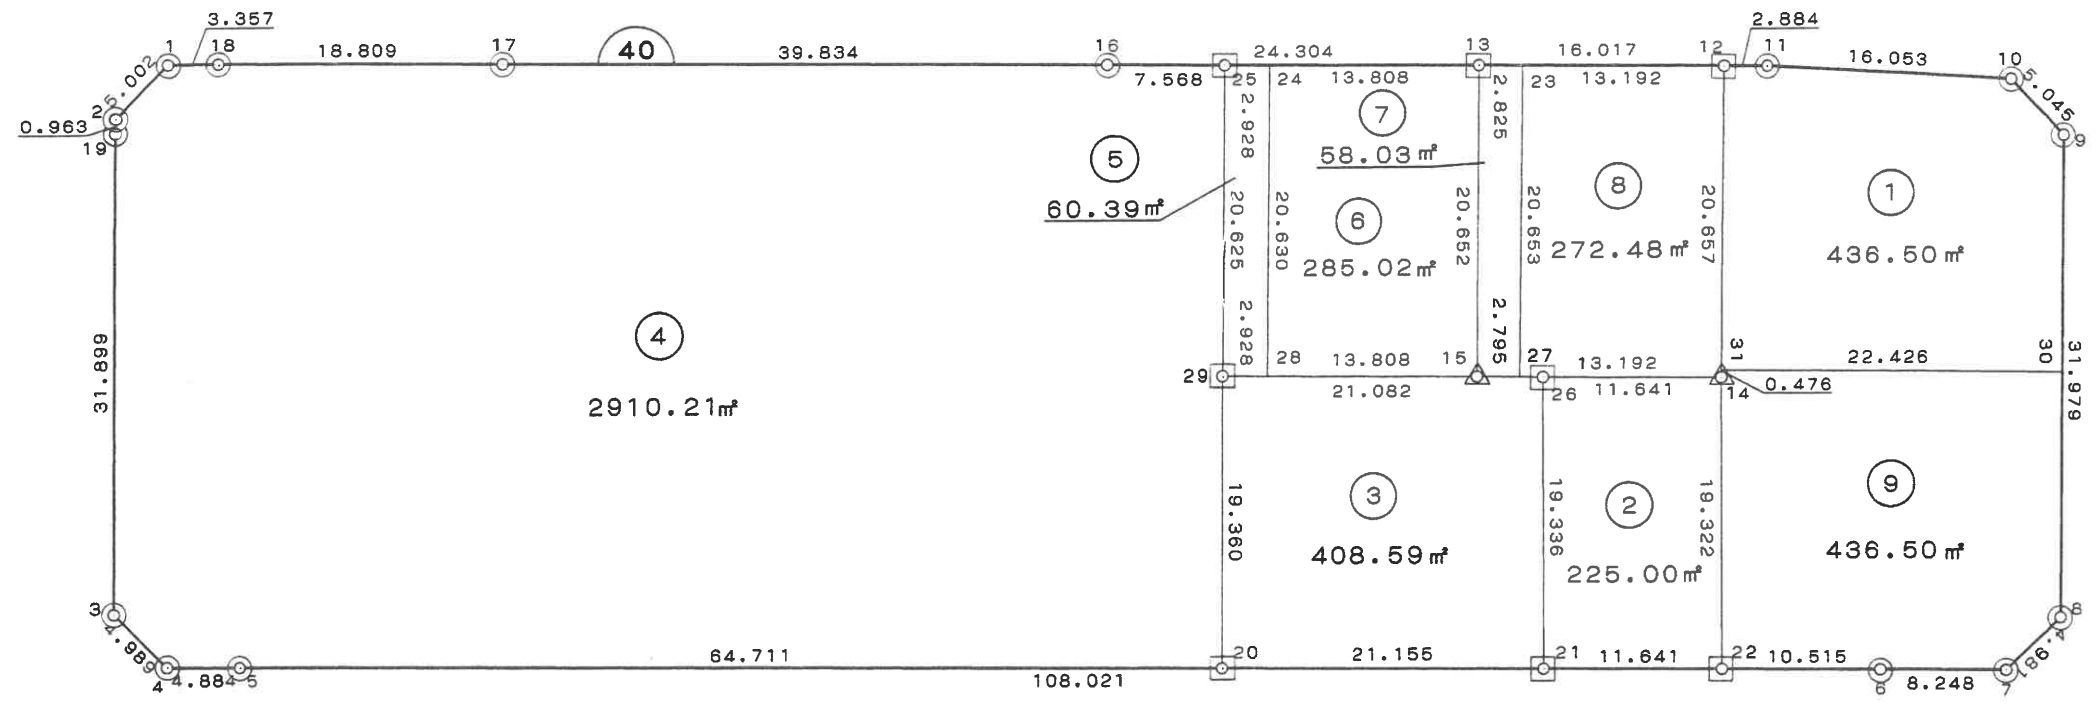

凡 例	
○	プレート
□	石 杭
△	プラスチック杭