


街区面積 5,754.551 m²

画地面積 5,754.55 m²

略 図 S = 1 / 500

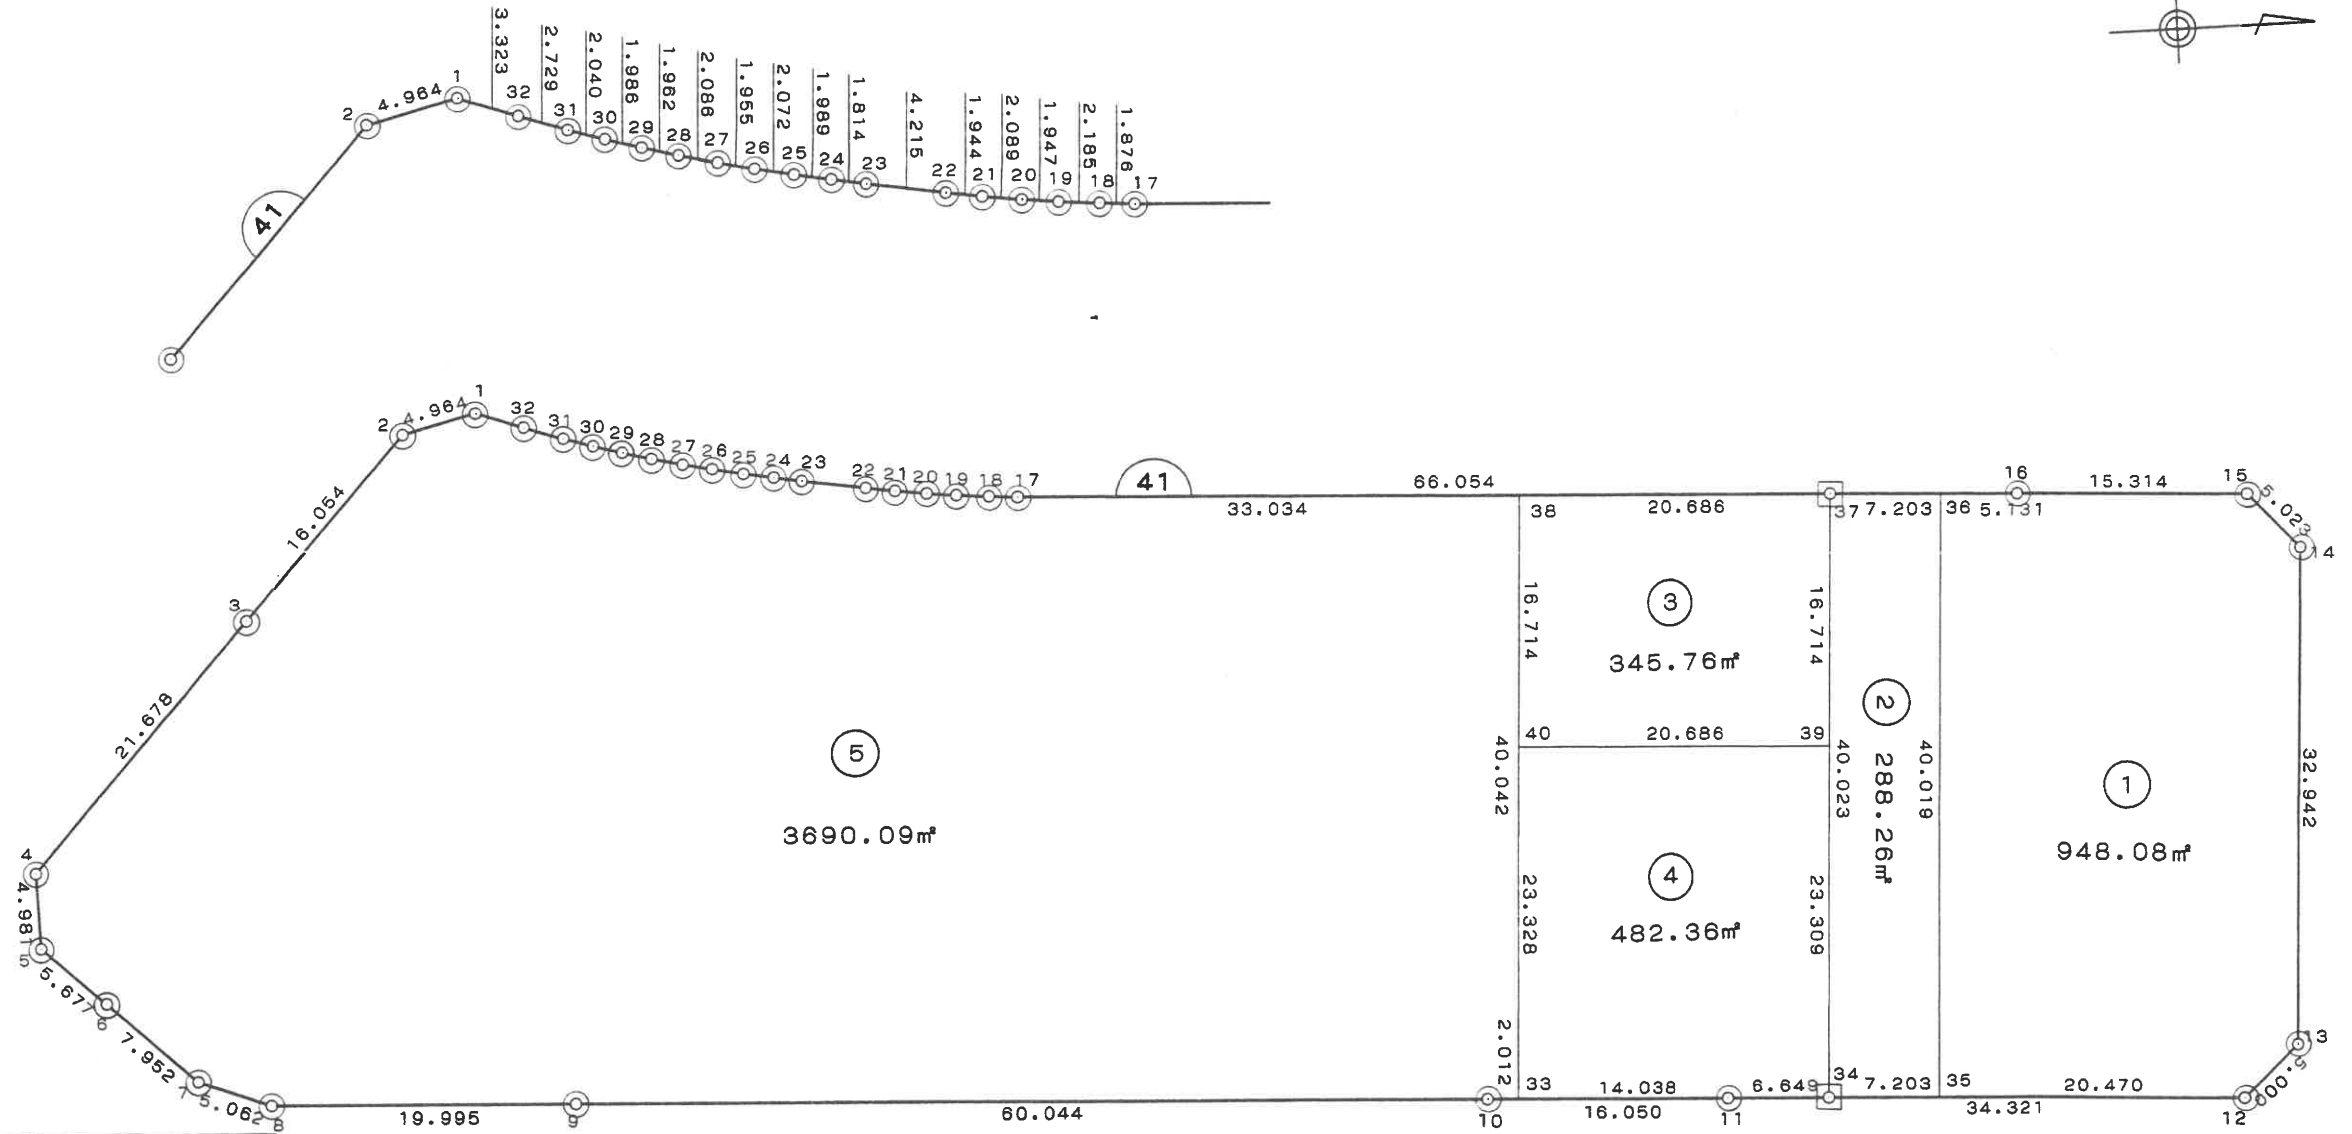


凡 例	
○	プレート
□	石杭
⬡	金属標

街区面積 7,310.017 m²

画地面積 7,310.01 m²

略 ☒ S = 1 / 600


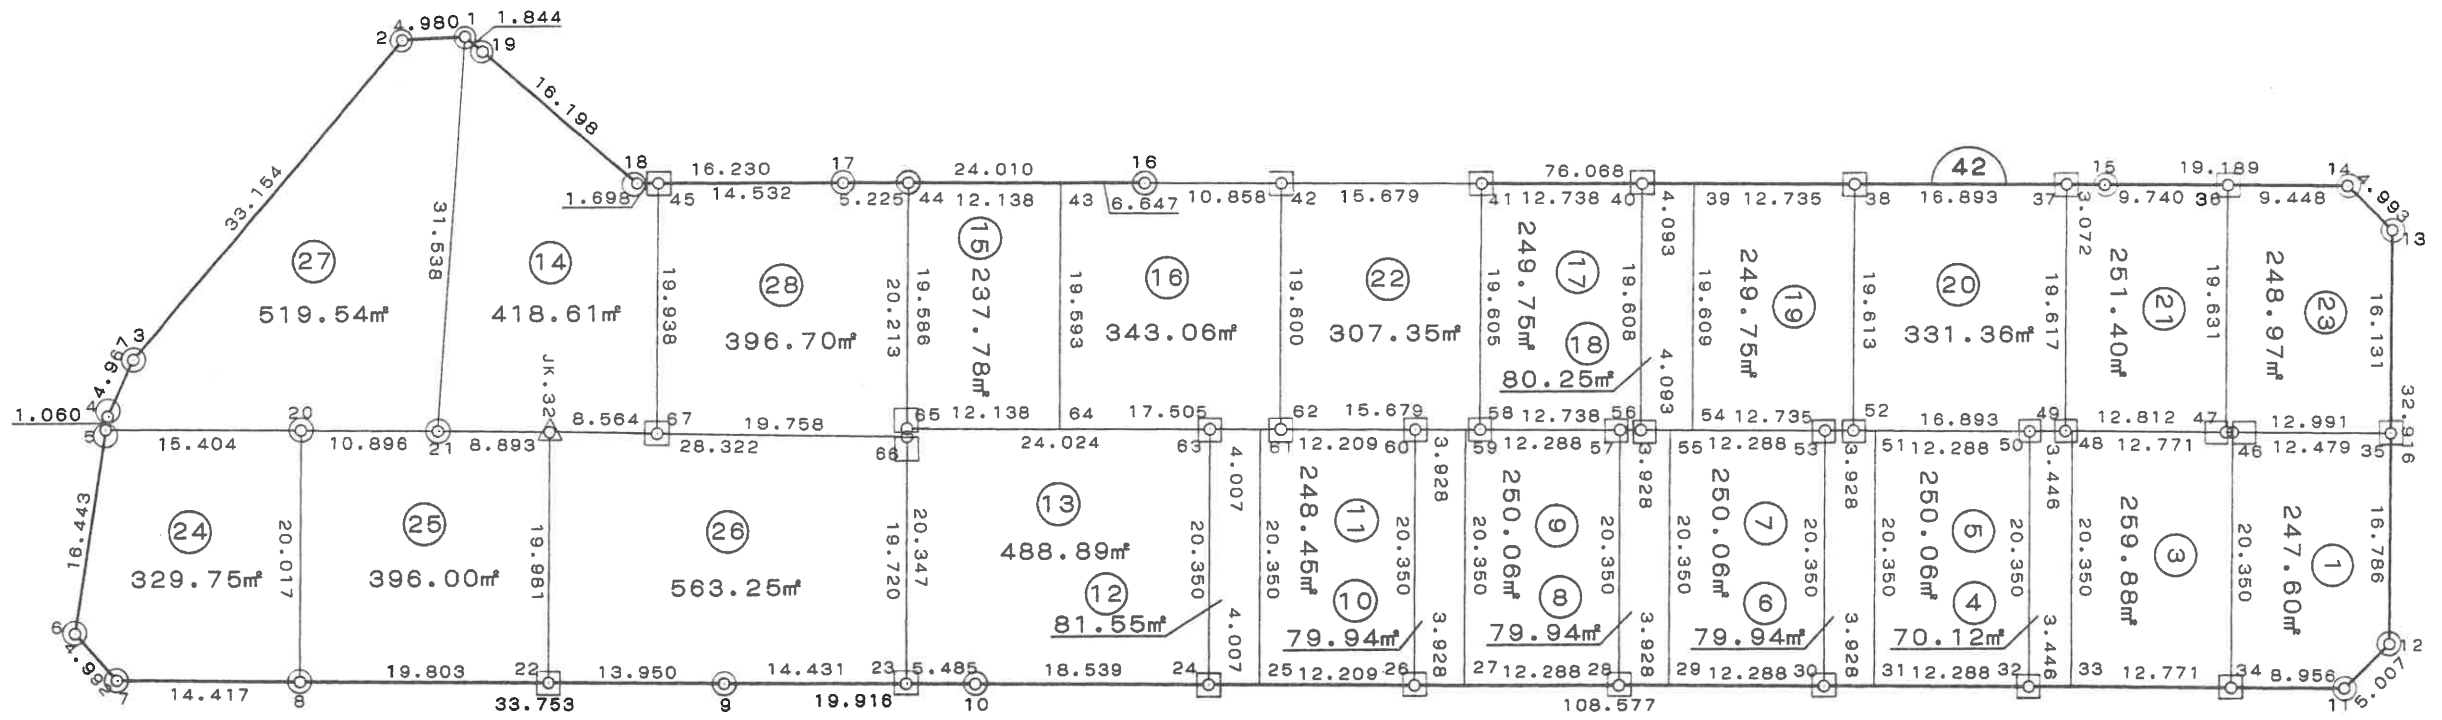


凡例	
○	プレート
□	石杭
△	プラスチック杭

街区面積 5,349.483 m²

画地面積 5,349.44 m²

略 ☒ S = 1/500

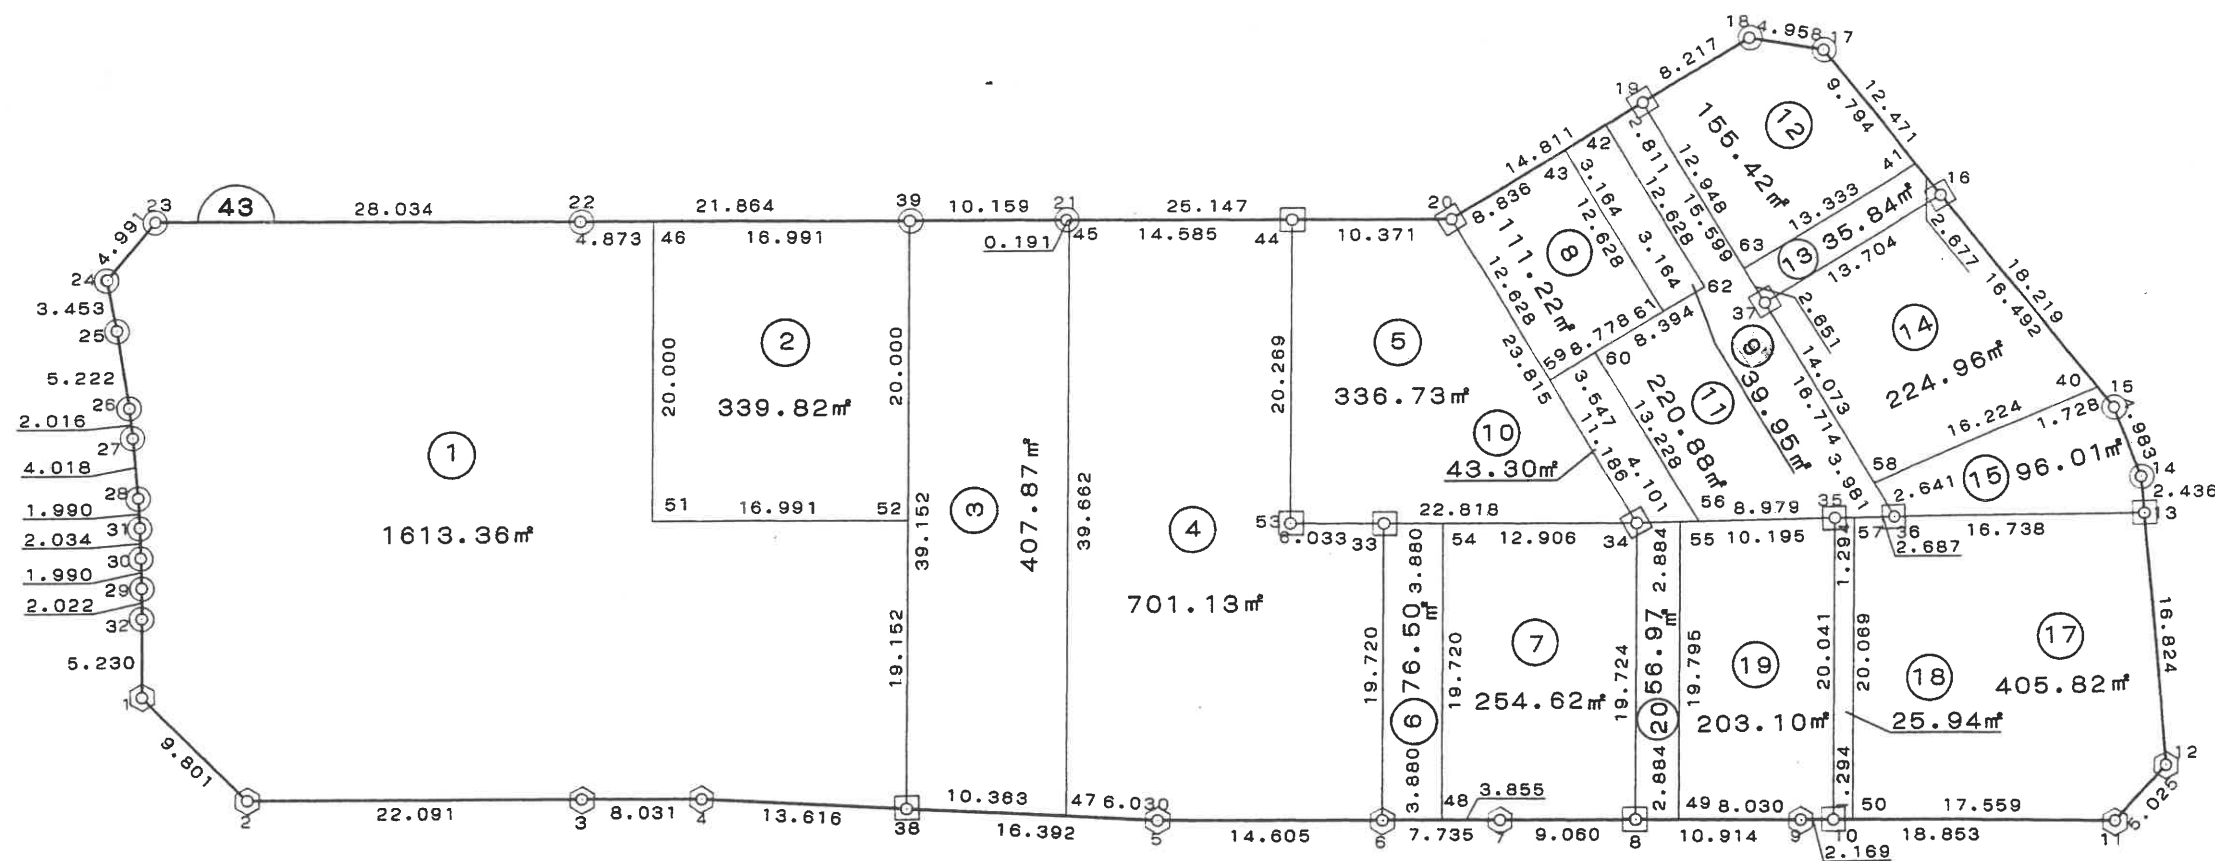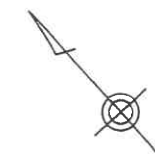


凡 例	
○	プレート
□	石杭
⬡	金属標

街区面積 7,423.793 m²

画地面積 7,423.79 m²

略 ☒ S = 1 / 600

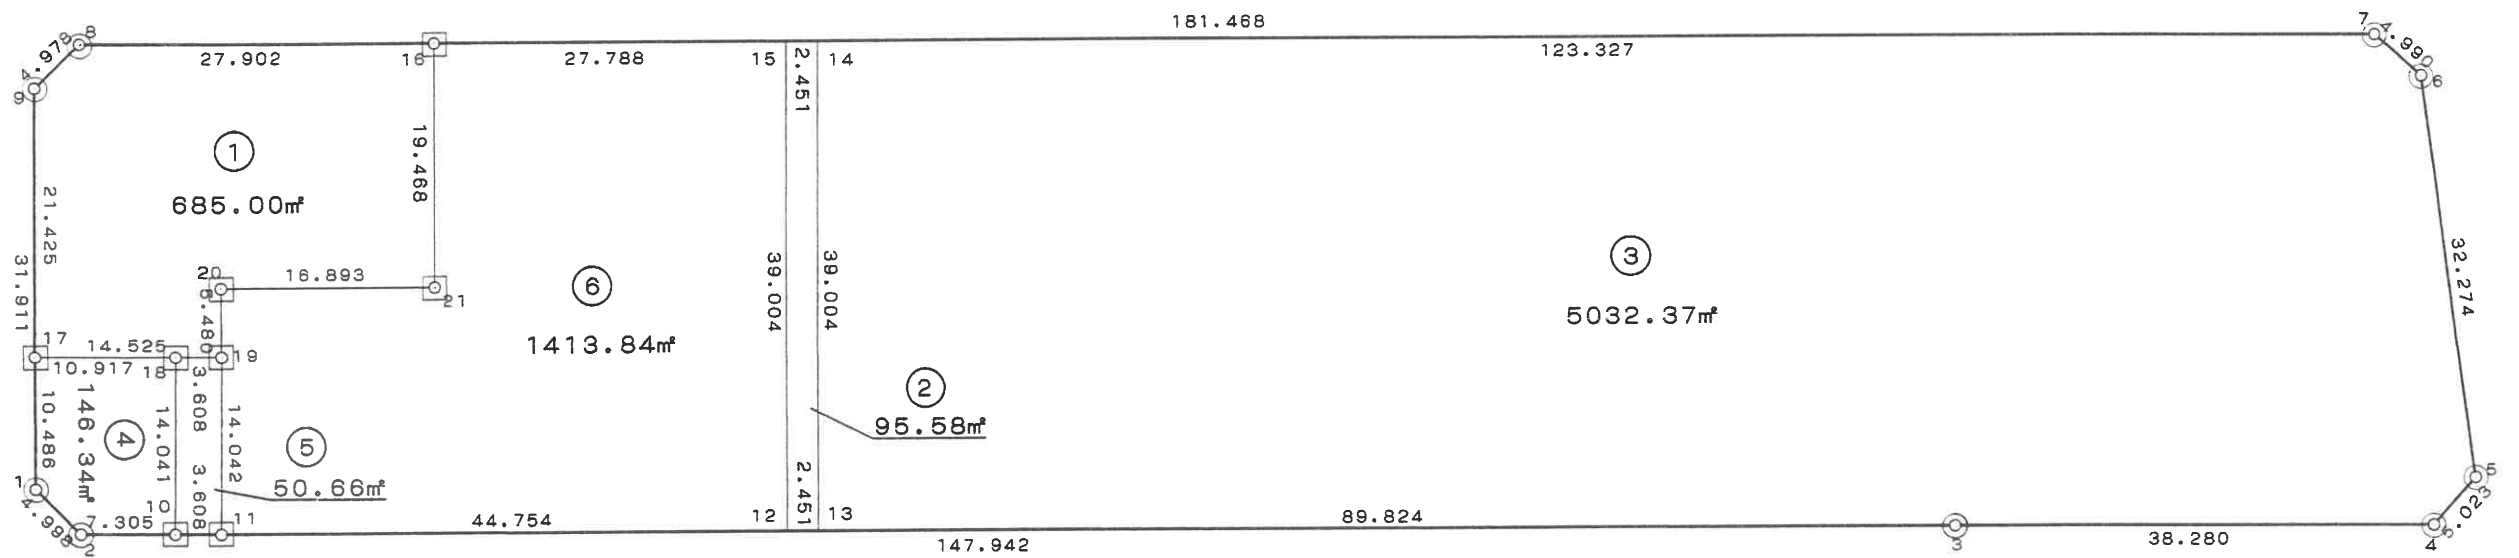


凡例	
○	プレート
□	石杭
◇	金属標

街区面積 7,659.409 m²

画地面積 7,659.40 m²

略 ☒ S = 1 / 800

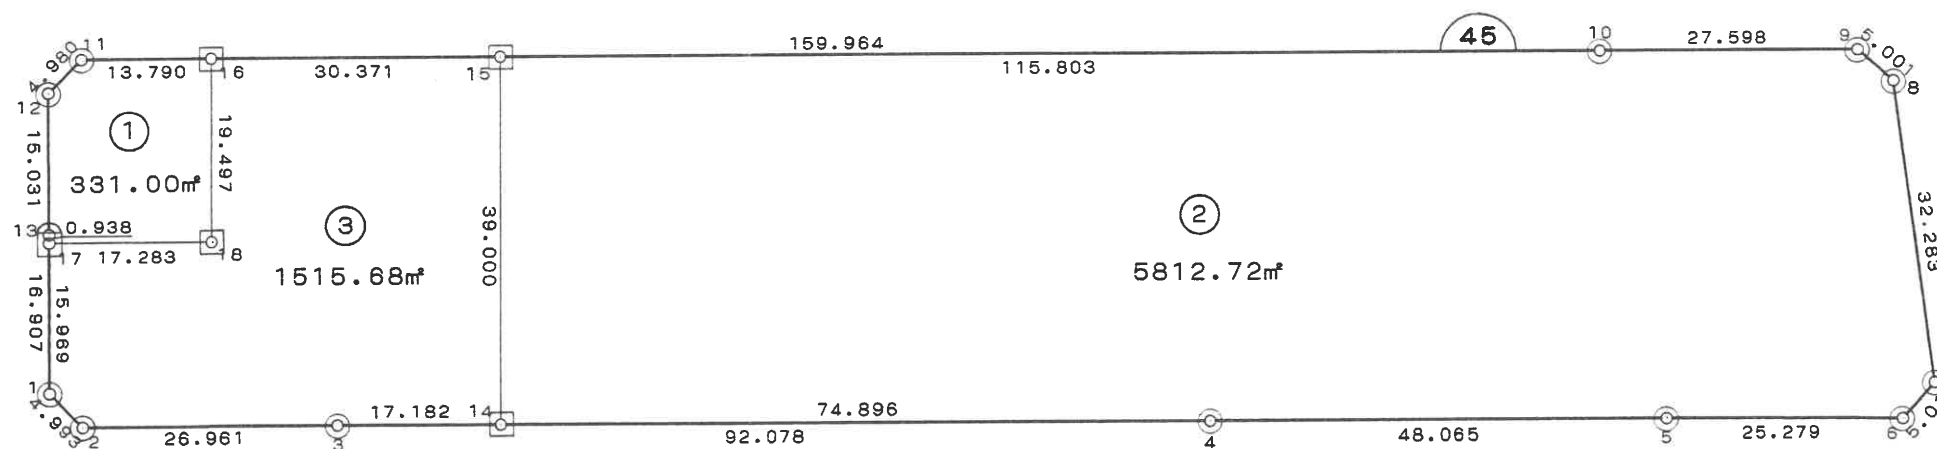


凡例	
○	プレート
□	石杭
⬡	金属標

街区面積 7,901.017 m²

画地面積 7,901.01 m²


略 ☒ S = 1 / 800

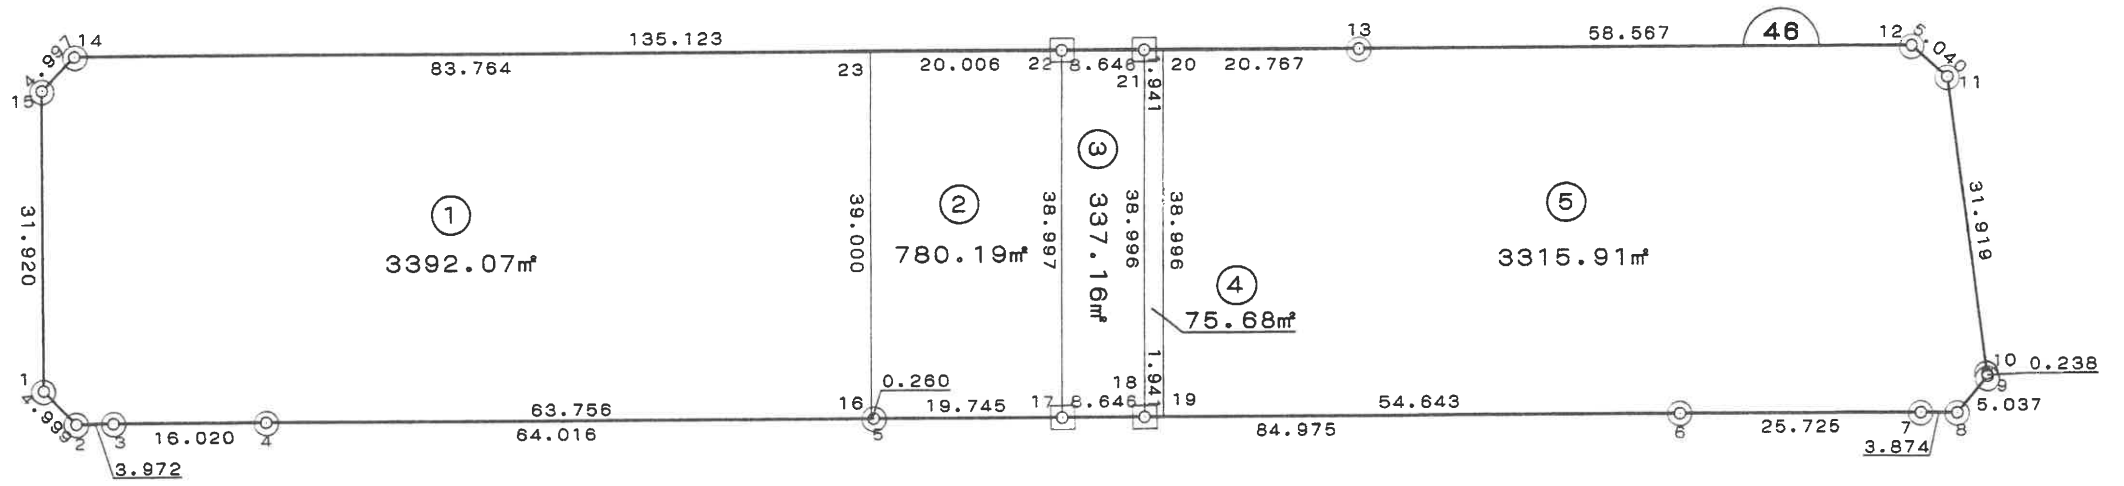

凡例	
○	プレート
□	石杭
⬡	金属標

街区面積 8,231.053 m²

画地面積 8,231.00 m²

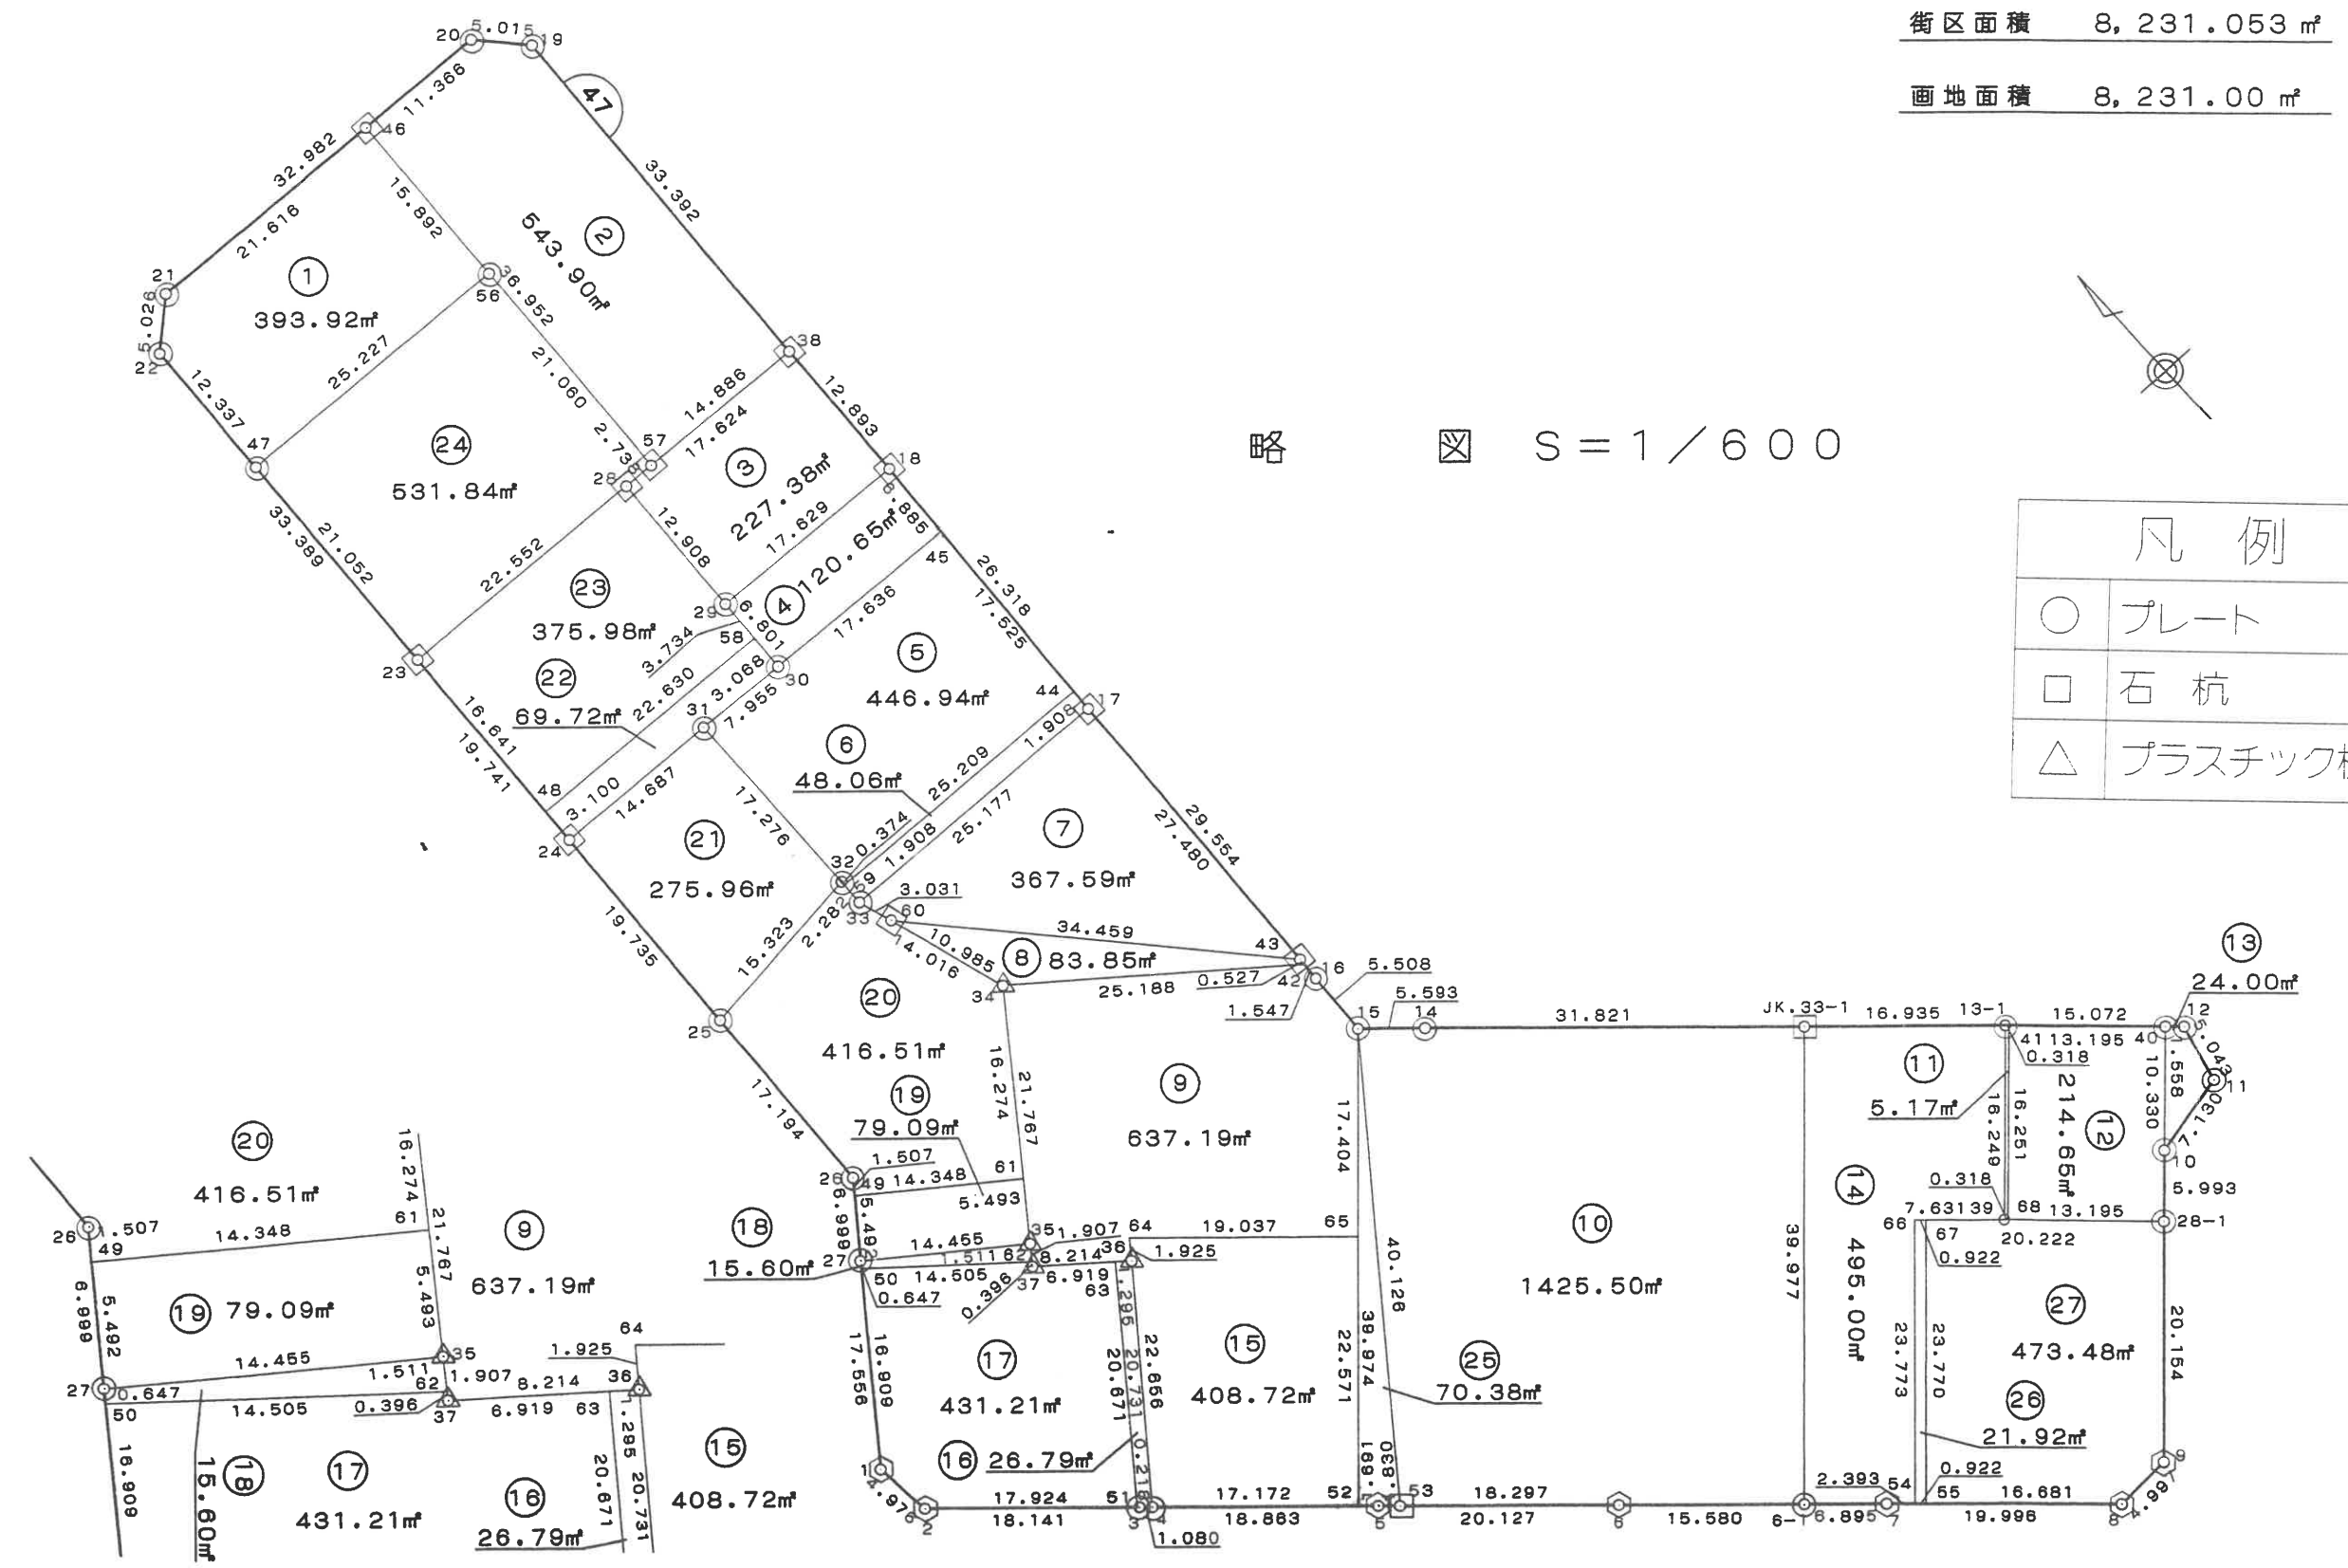


略 図 S = 1 / 600

凡例	
○	プレート
□	石杭
△	プラスチック杭

街区面積 5,757.758 m²

画地面積 5,757.75 m²

略 ☒ S = 1/500

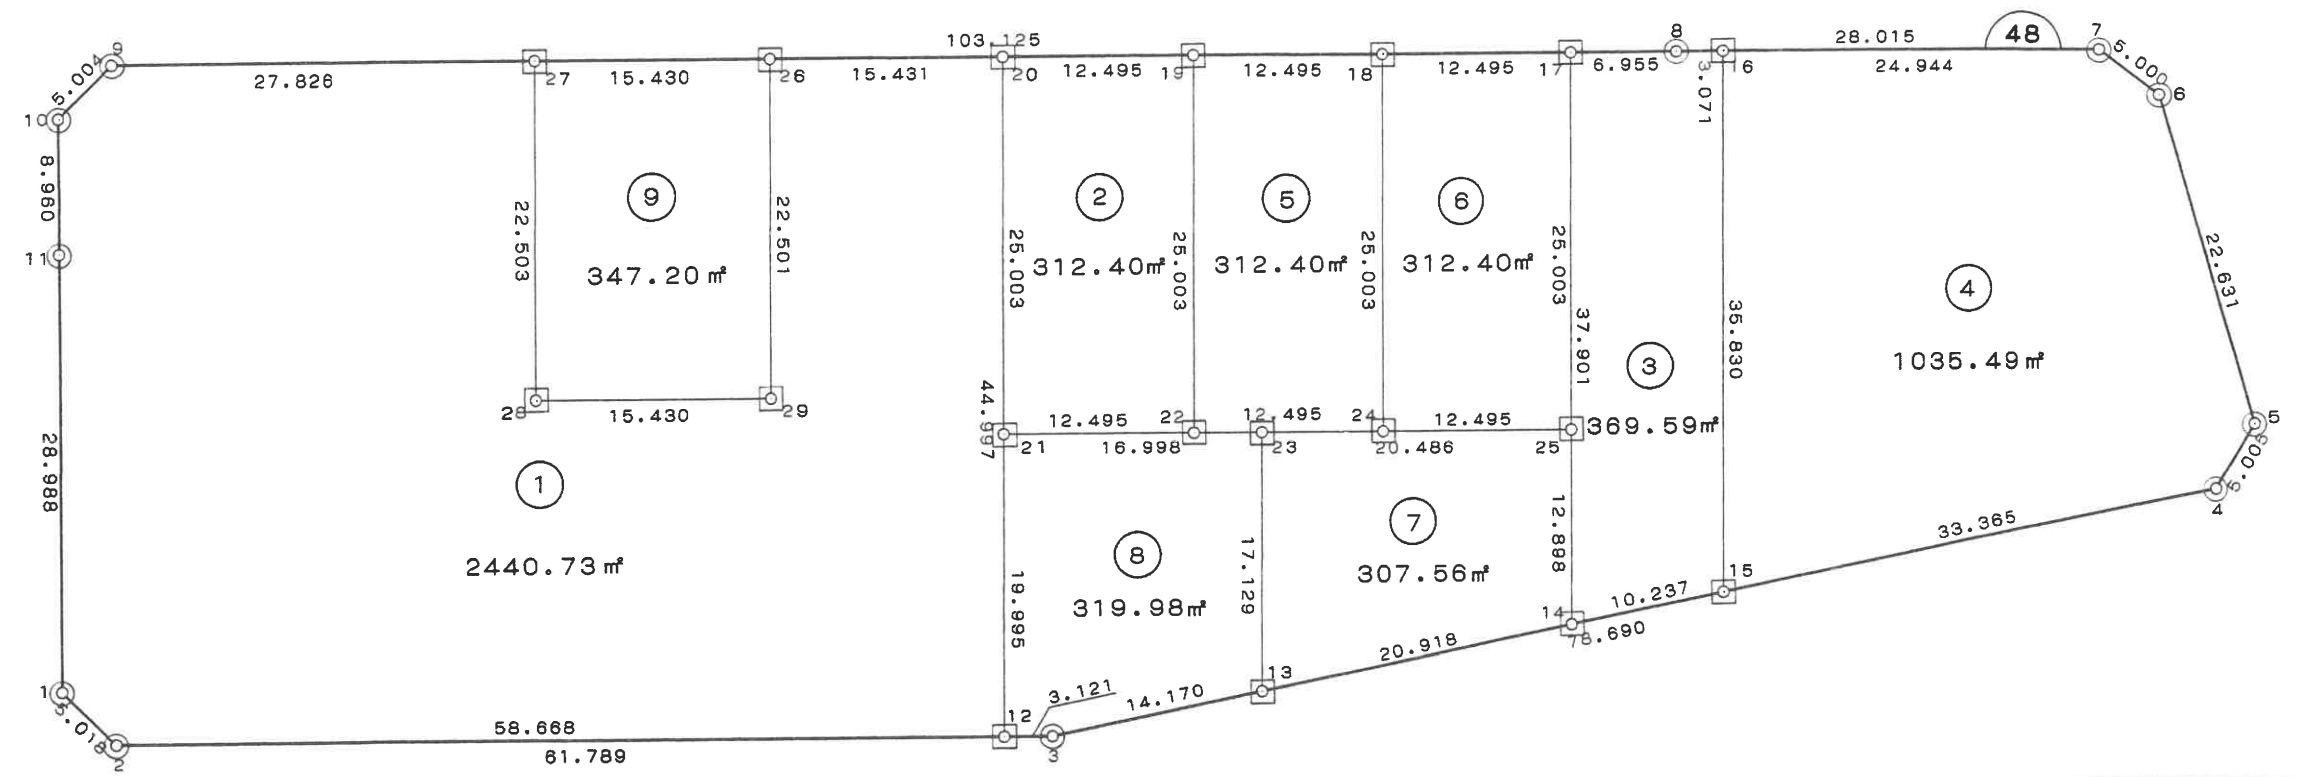


凡例	
○	プレート
□	石杭
◇	金属標

街区面積 2,787.323 m²

画地面積 2,787.32 m²

略 ☒ S = 1/500

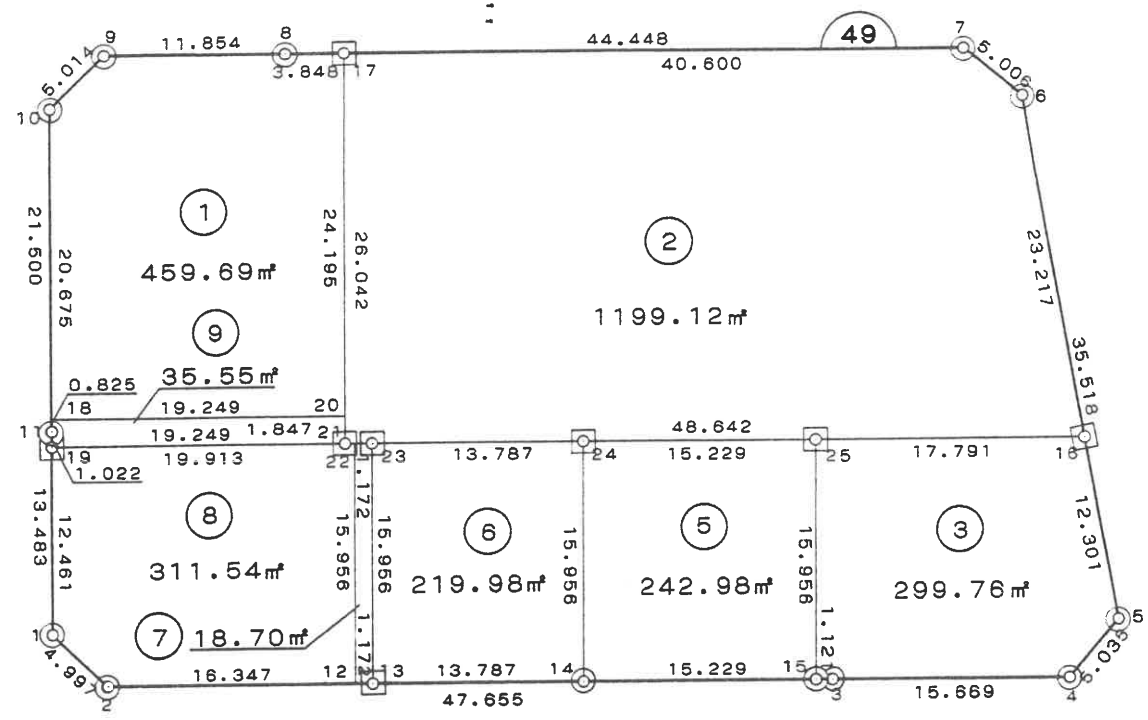

凡例	
○	プレート
□	石杭
⬡	金属標

