


略 ☒ S = 1 / 600

街区面積 9,243.065 m²

画地面積 9,242.99 m²

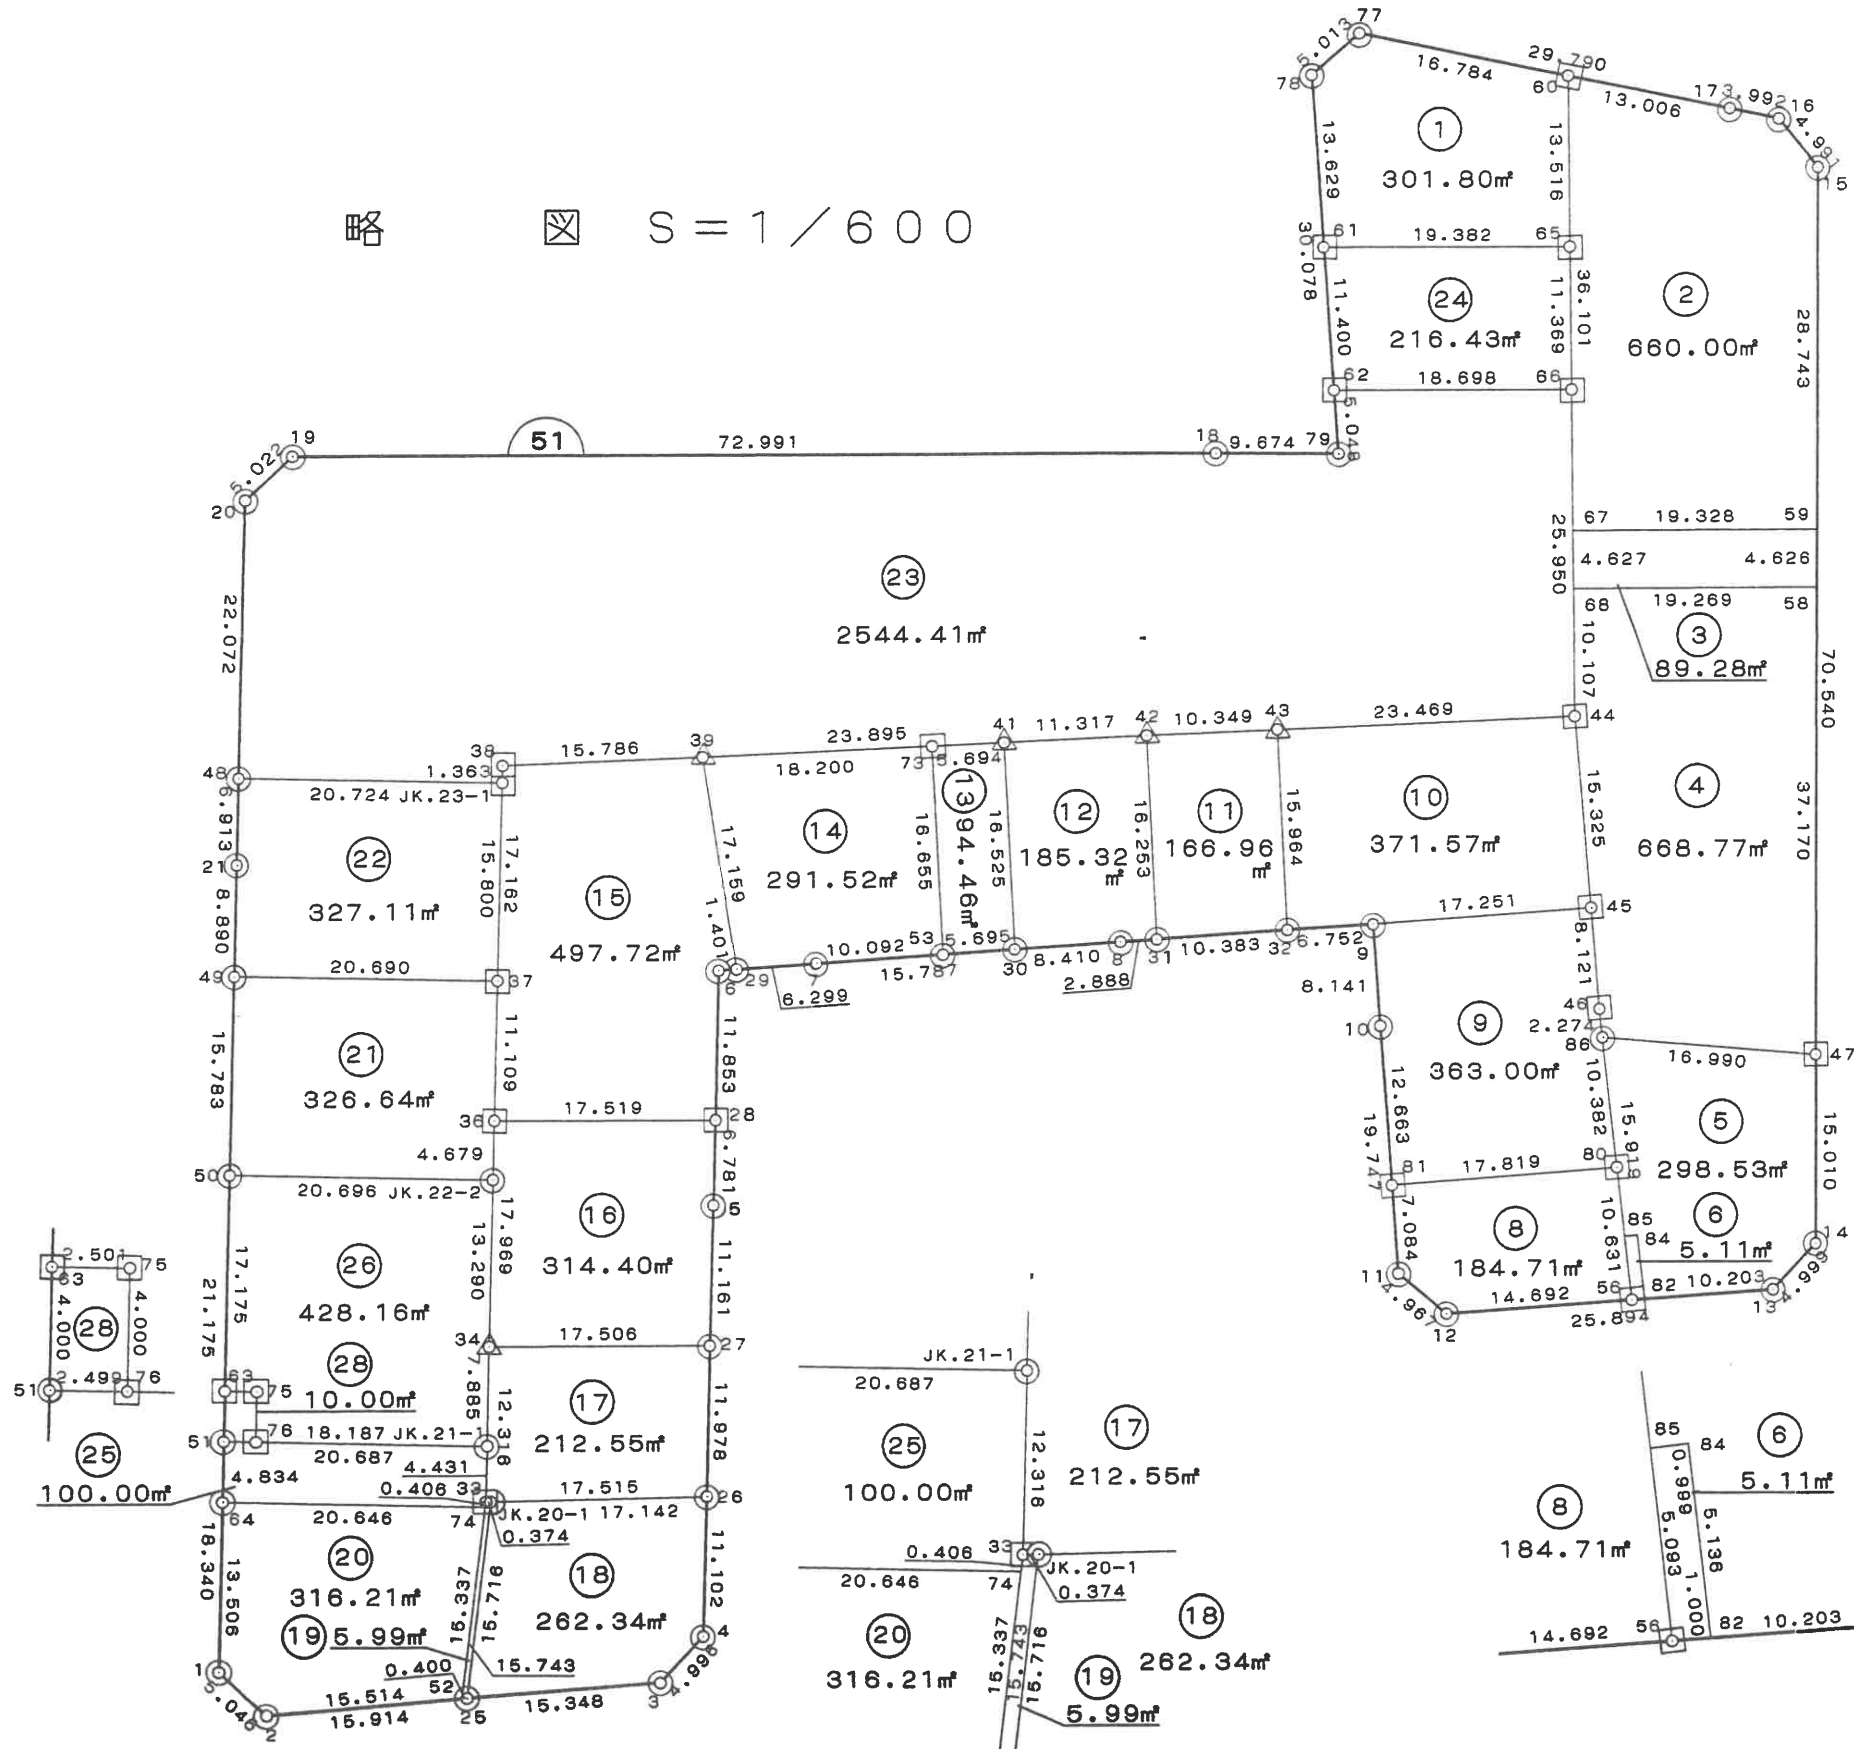


凡例	
○	プレート
□	石杭
△	プラスチック杭

街区面積 2,266.327 m²

画地面積 2,266.29 m²


略 ☒ S=1/500

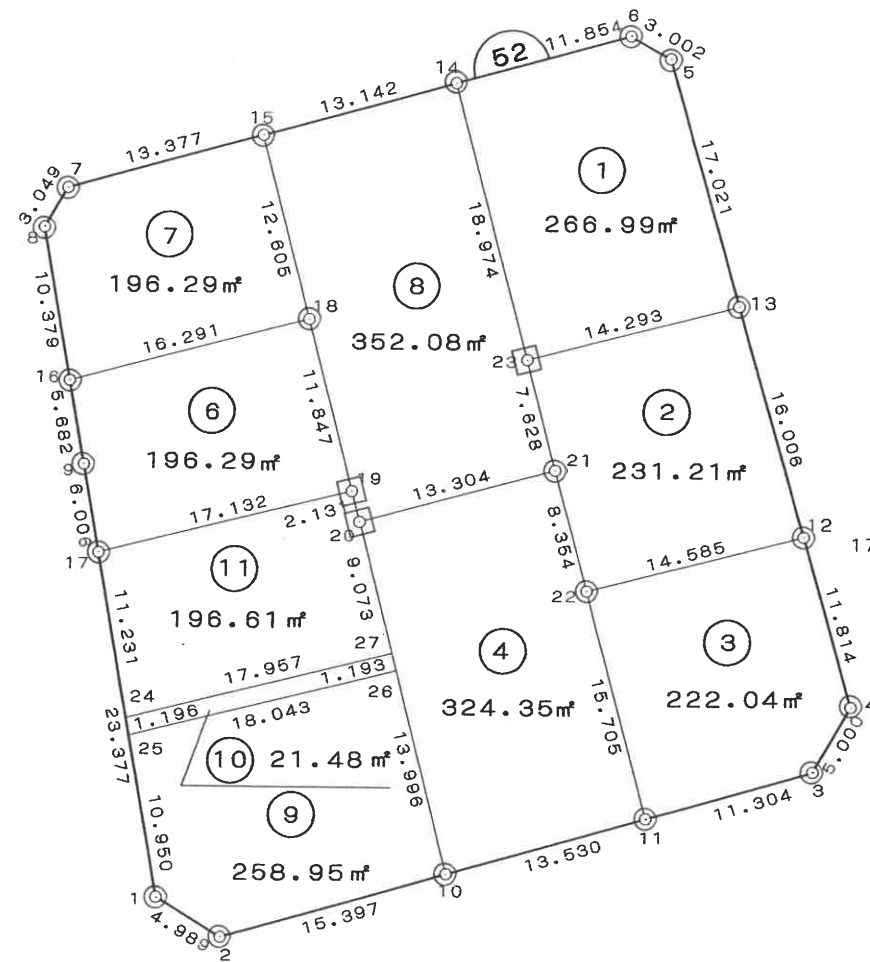

凡例	
○	プレート
□	石杭
⊙	金属標

街区面積 1,594.850 m²

画地面積 1,594.85 m²

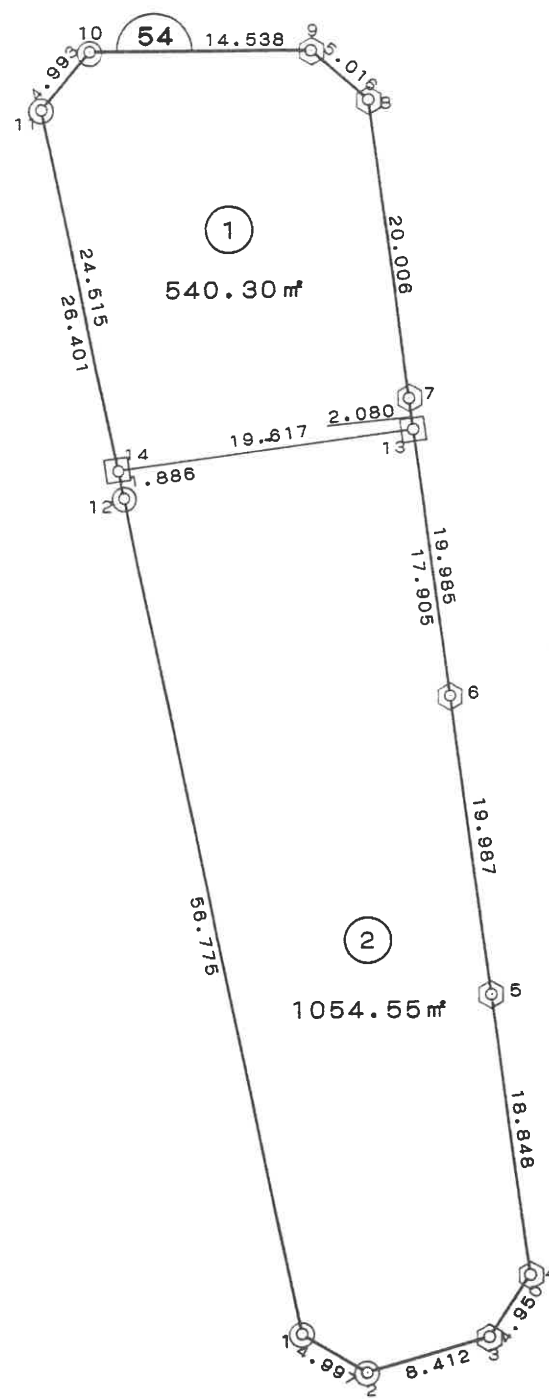


略 ☒ S = 1 / 500

凡 例	
○	プレート
□	石 杭
⬡	金属標

街区面積 6,417.260 m²

画地面積 6,417.20 m²


略 ☒ S = 1 / 600

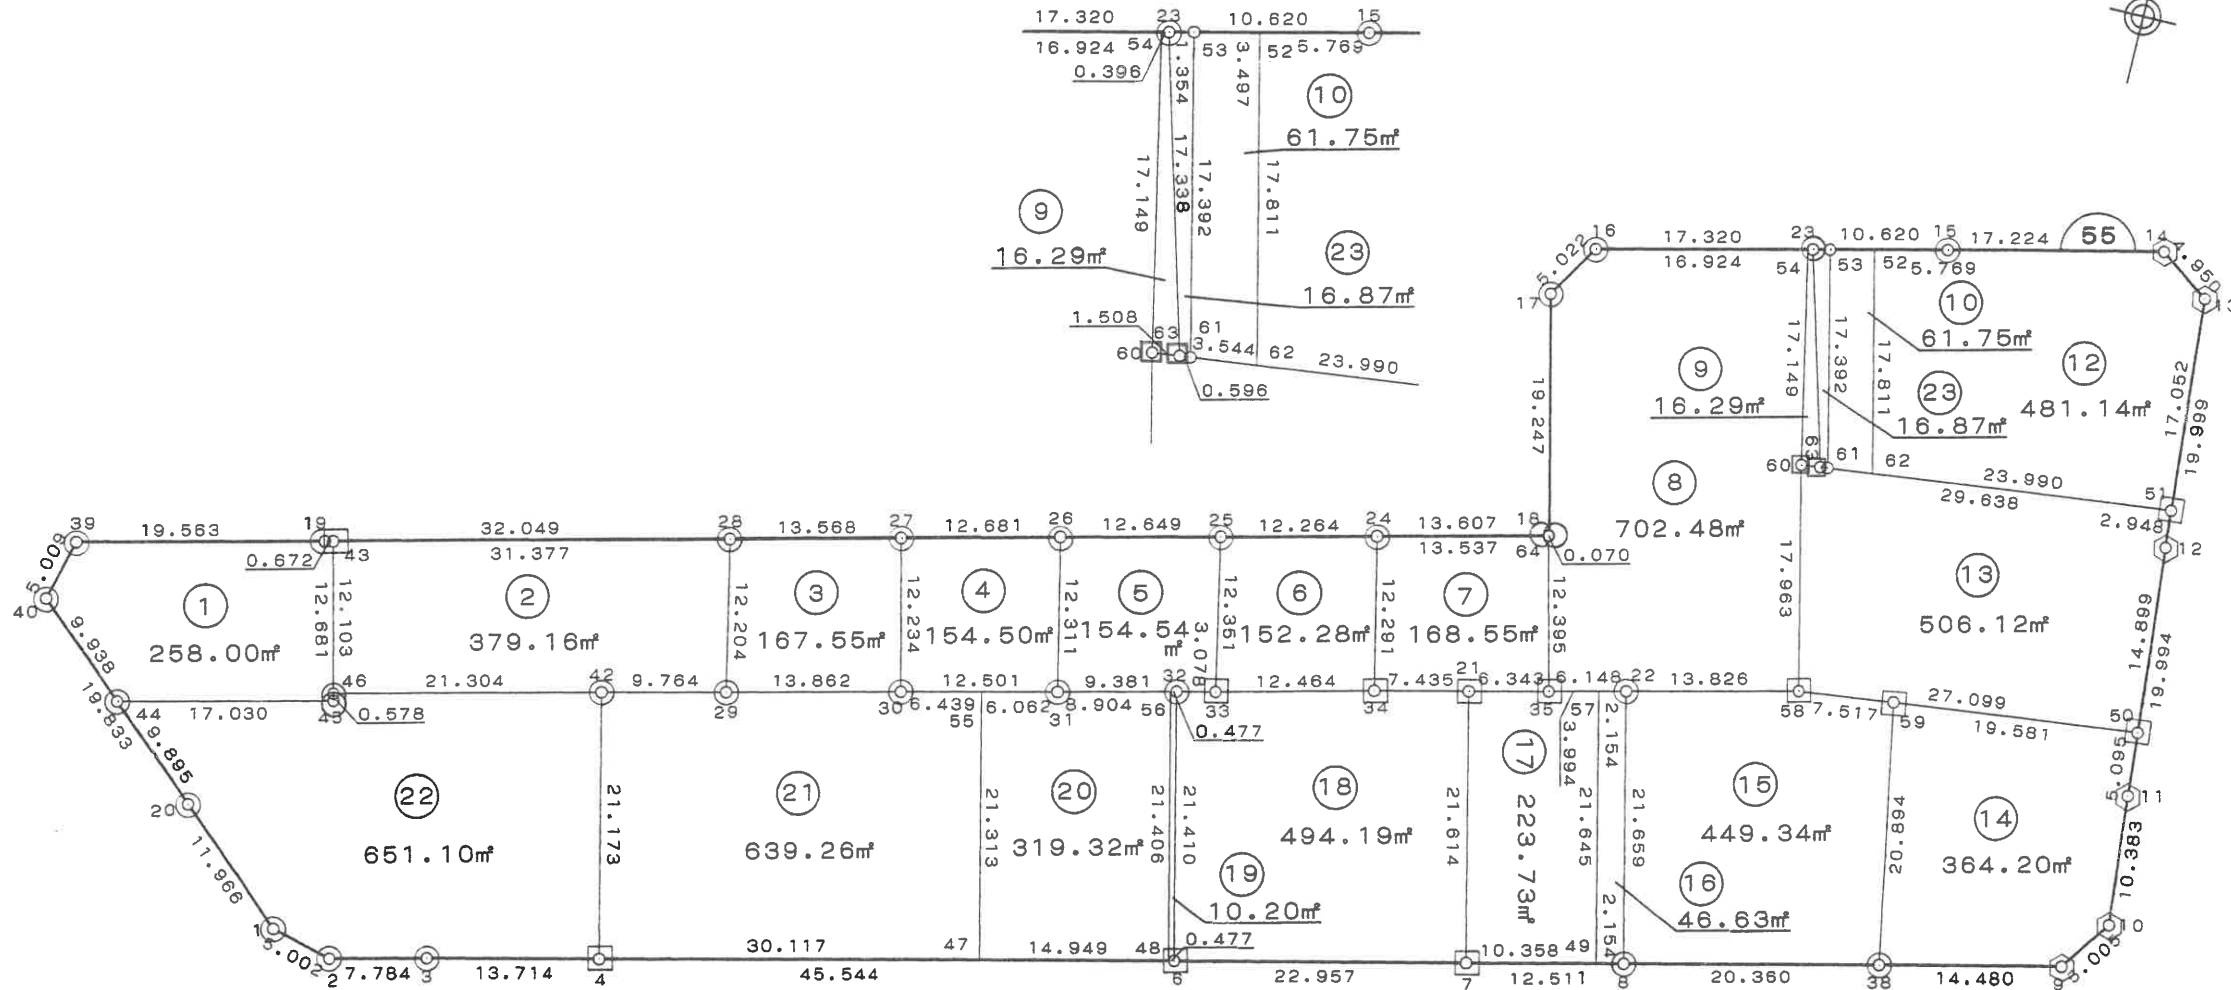


凡例	
○	プレート
□	石杭
◇	金属標

街区面積 8,339.374 m²

画地面積 8,339.37 m²

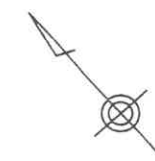

略 ☒ S = 1 / 800

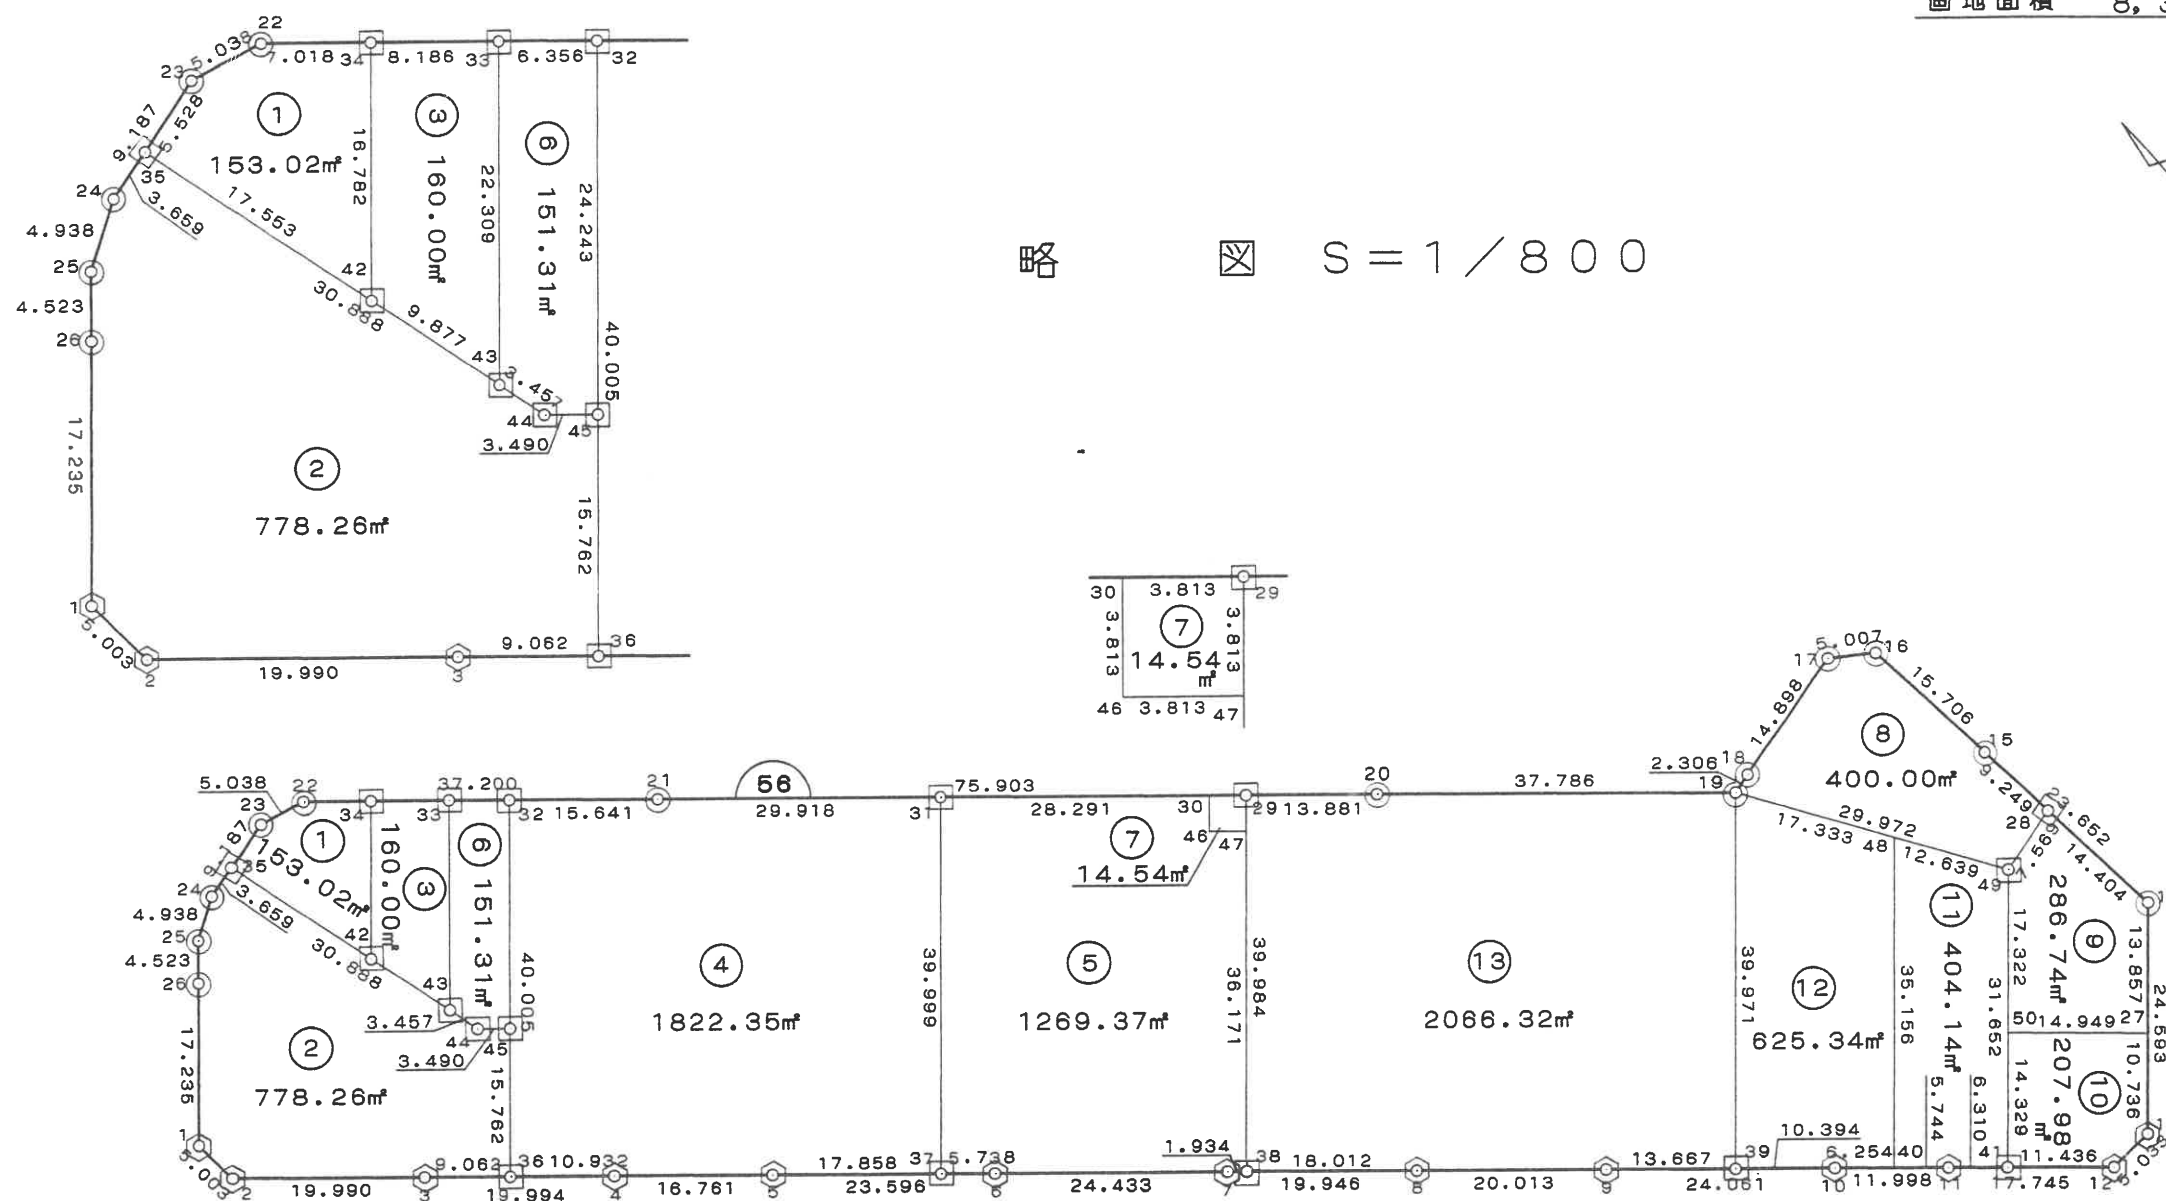


凡例	
○	プレート
□	石杭
◇	金属標

街区面積 2,787.405 m²

画地面積 2,787.40 m²

略 ☒ S = 1 / 500


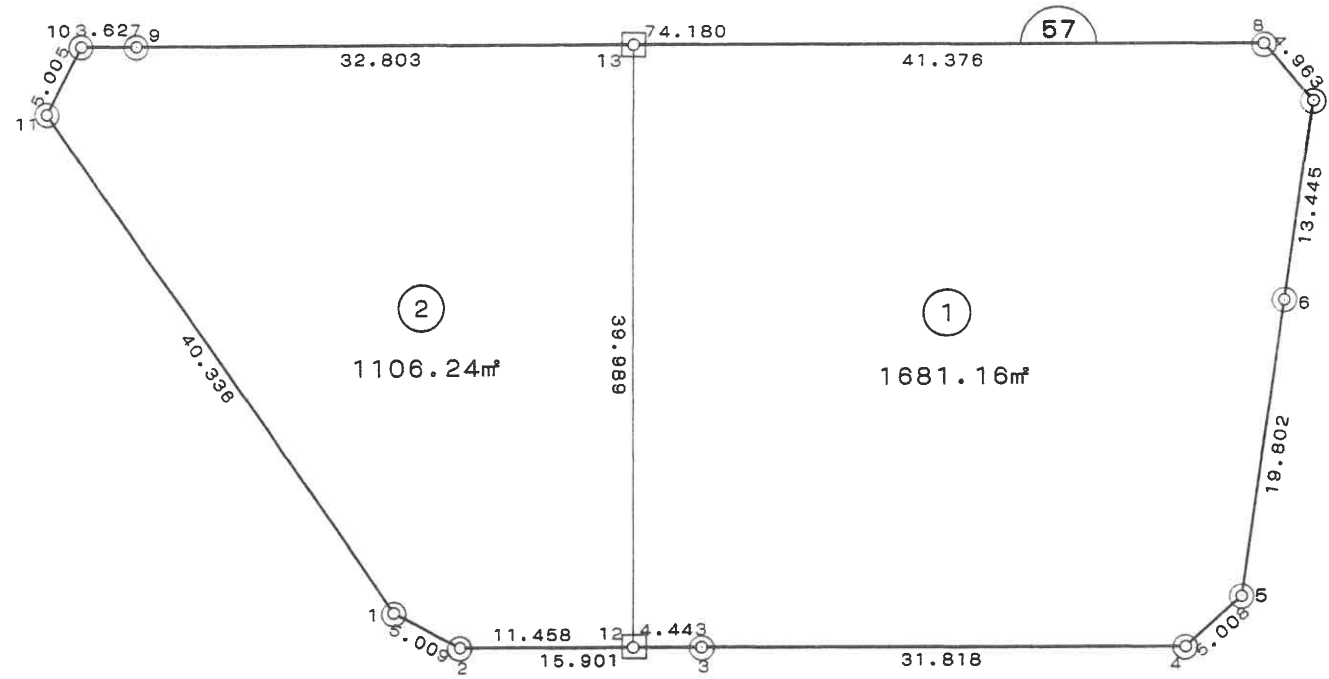


凡例	
○	プレート
□	石杭
⬡	金属標

街区面積 9,645.600 m²

画地面積 9,645.60 m²

略 ☒ S=1/800

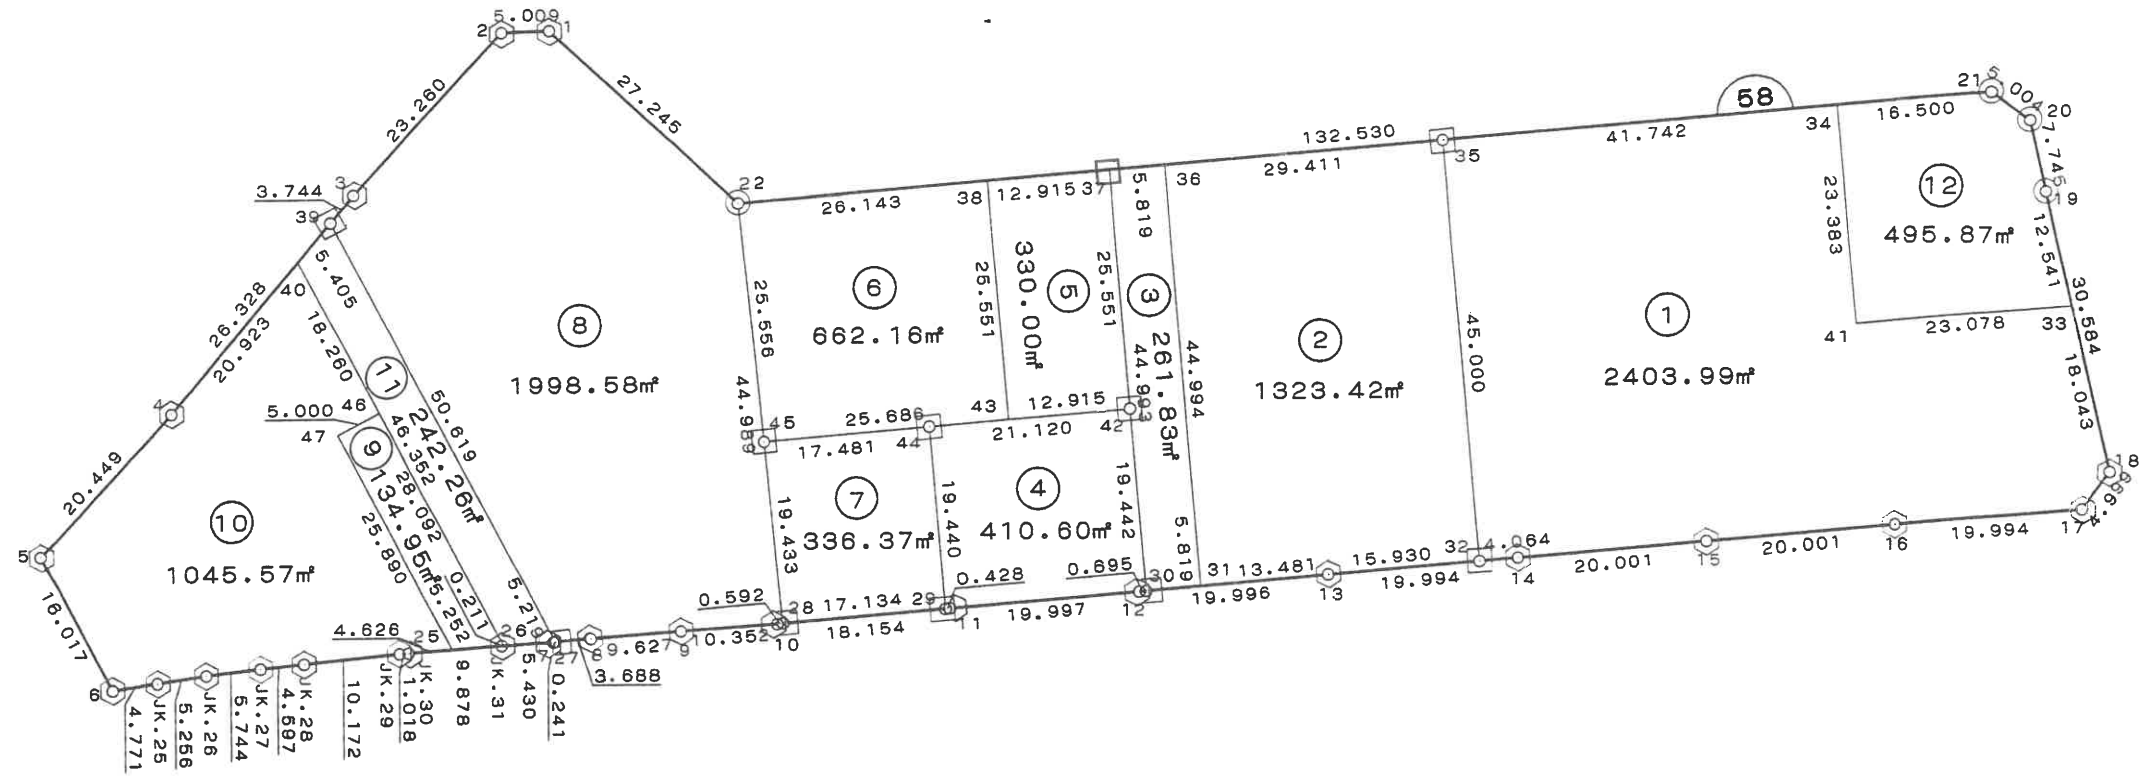
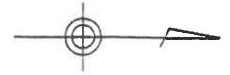


凡例	
○	プレート
□	石杭
⬡	金属標

街区面積 4,614.007 m²

画地面積 4,614.00 m²

略 ☒ S = 1 / 1000

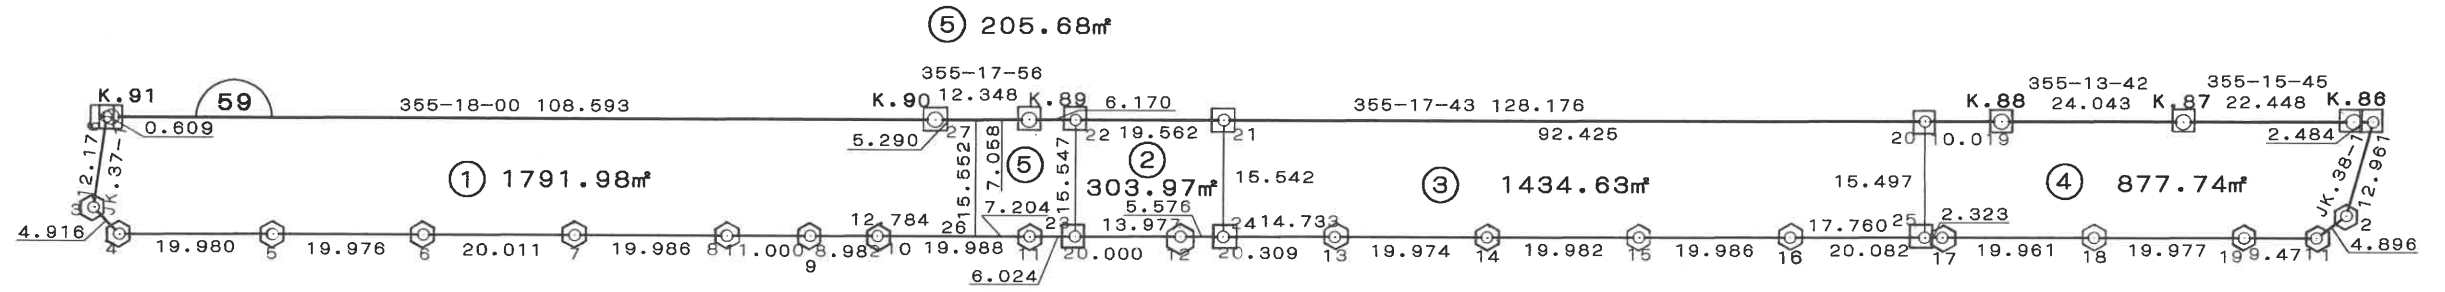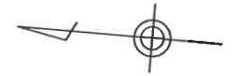


凡例	
○	プレート
□	石杭
⊙	金属標

街区面積 1,323.869 m²

画地面積 1,323.86 m²



略 ☒ S = 1 / 500

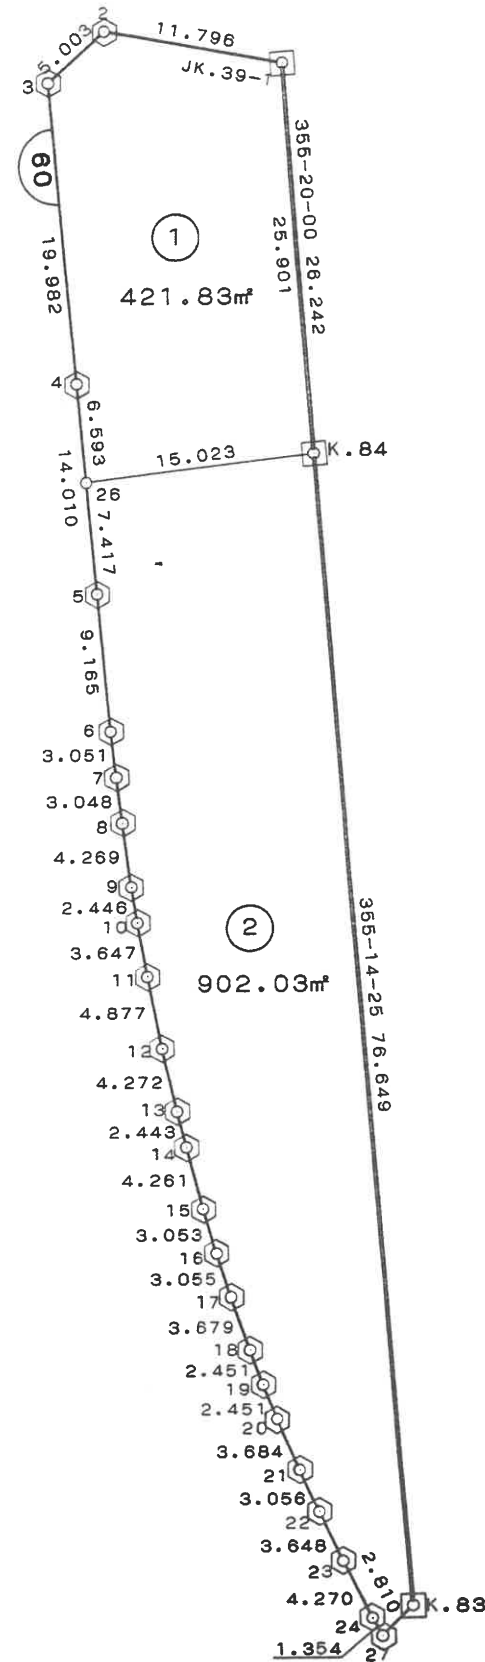

凡例	
○	プレート
□	石杭
⬡	金属標