


街区面積 29,517.593 m²

画地面積 29,517.59 m²

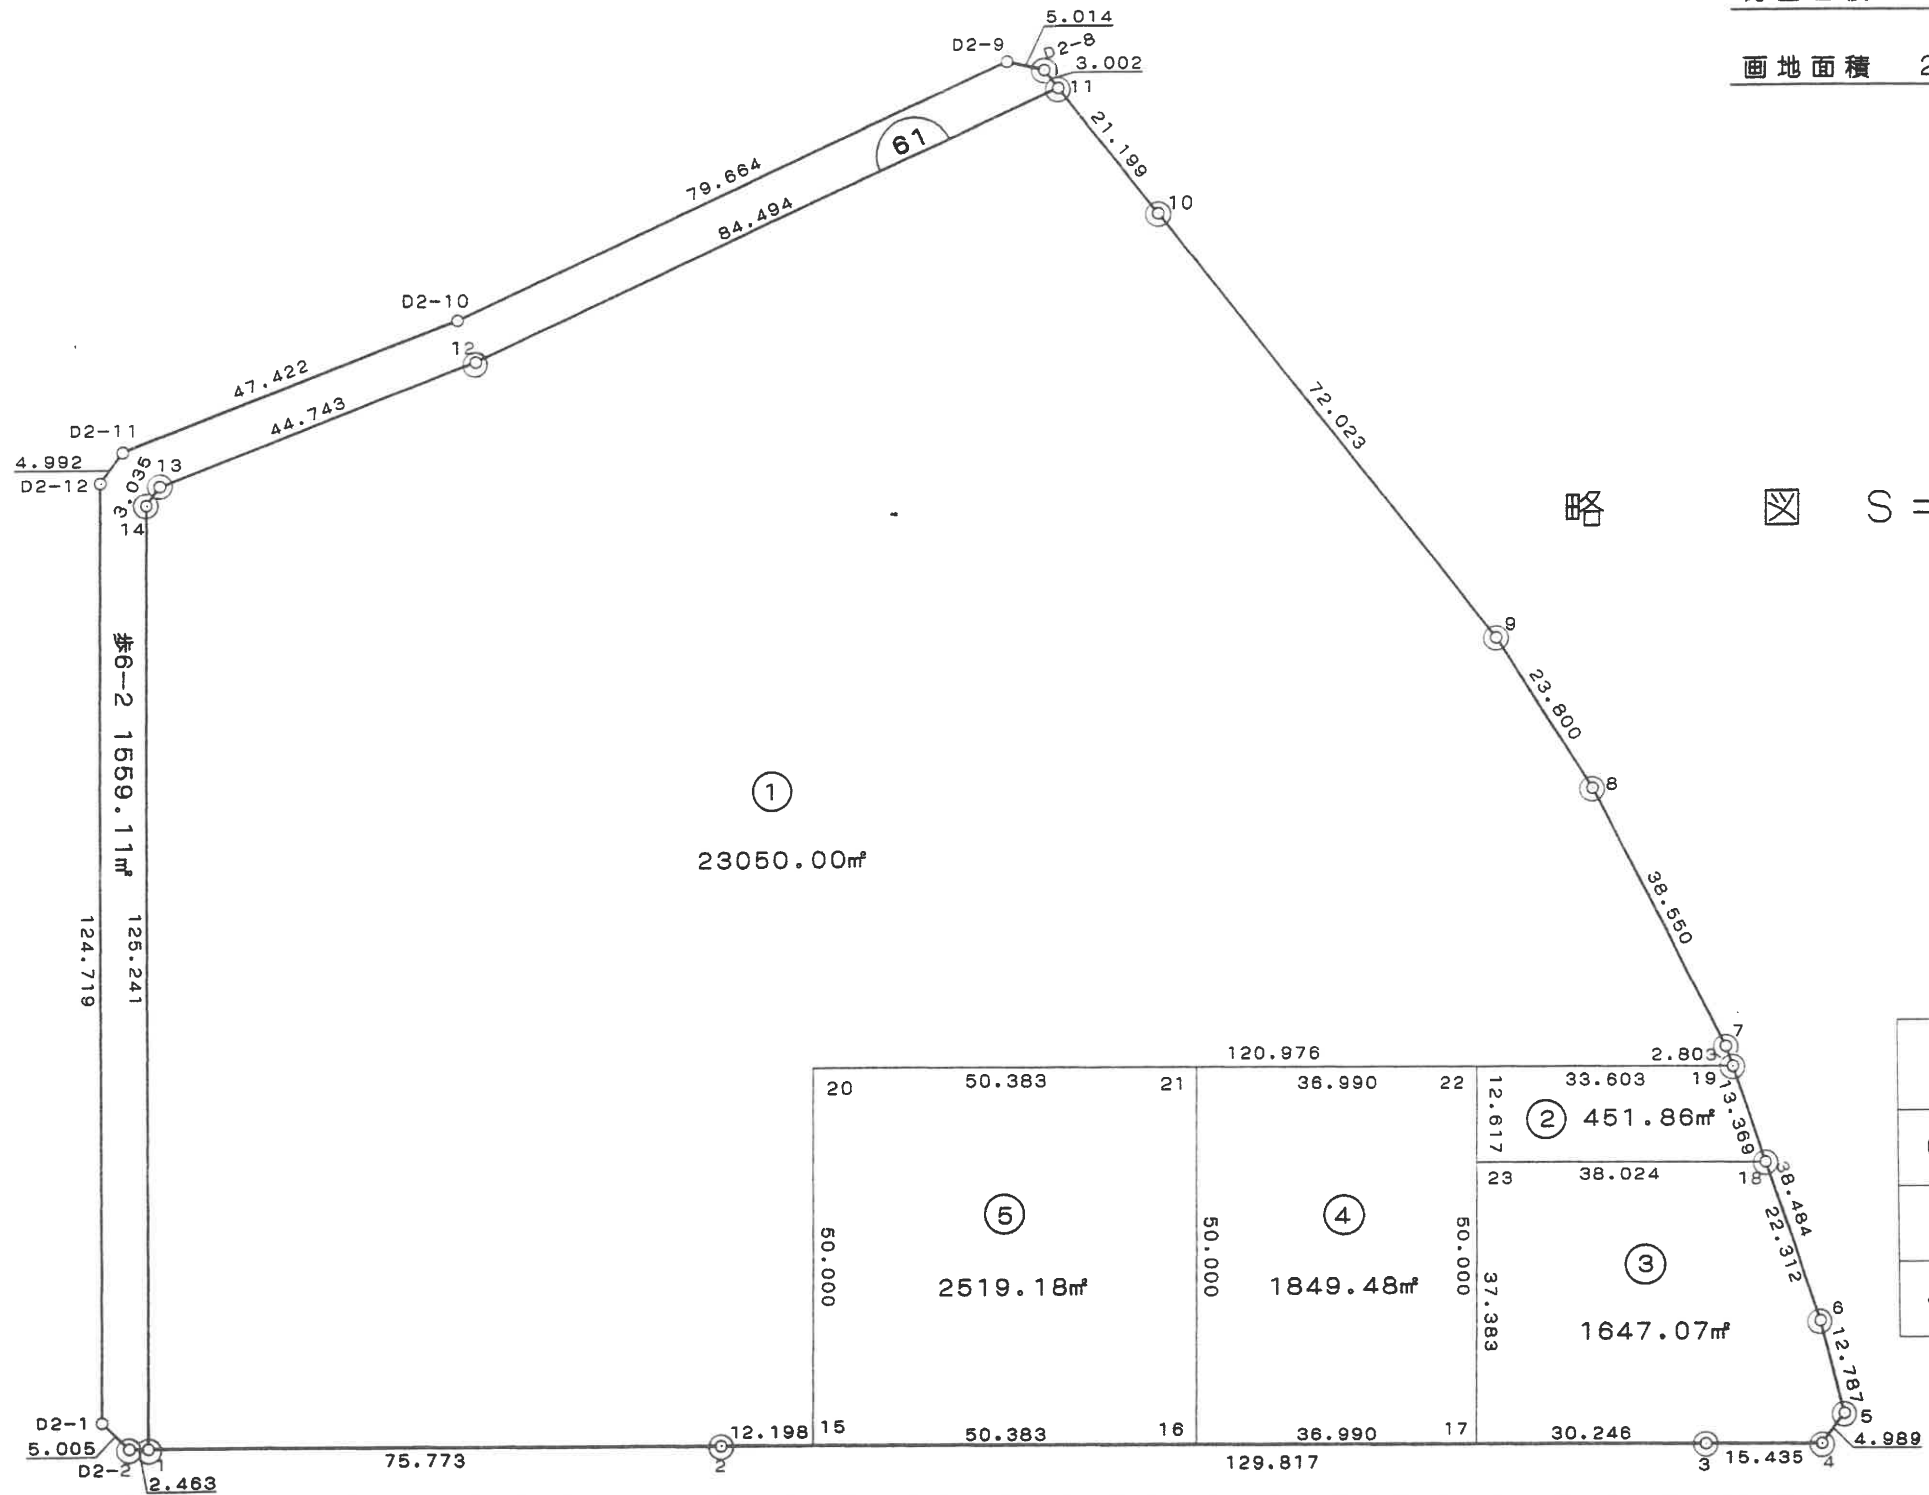


略 ☒ S = 1 / 1000



凡例	
○	プレート
□	石杭
⬡	金属標

街区面積 10,798.498 m²

画地面積 10,798.49 m²

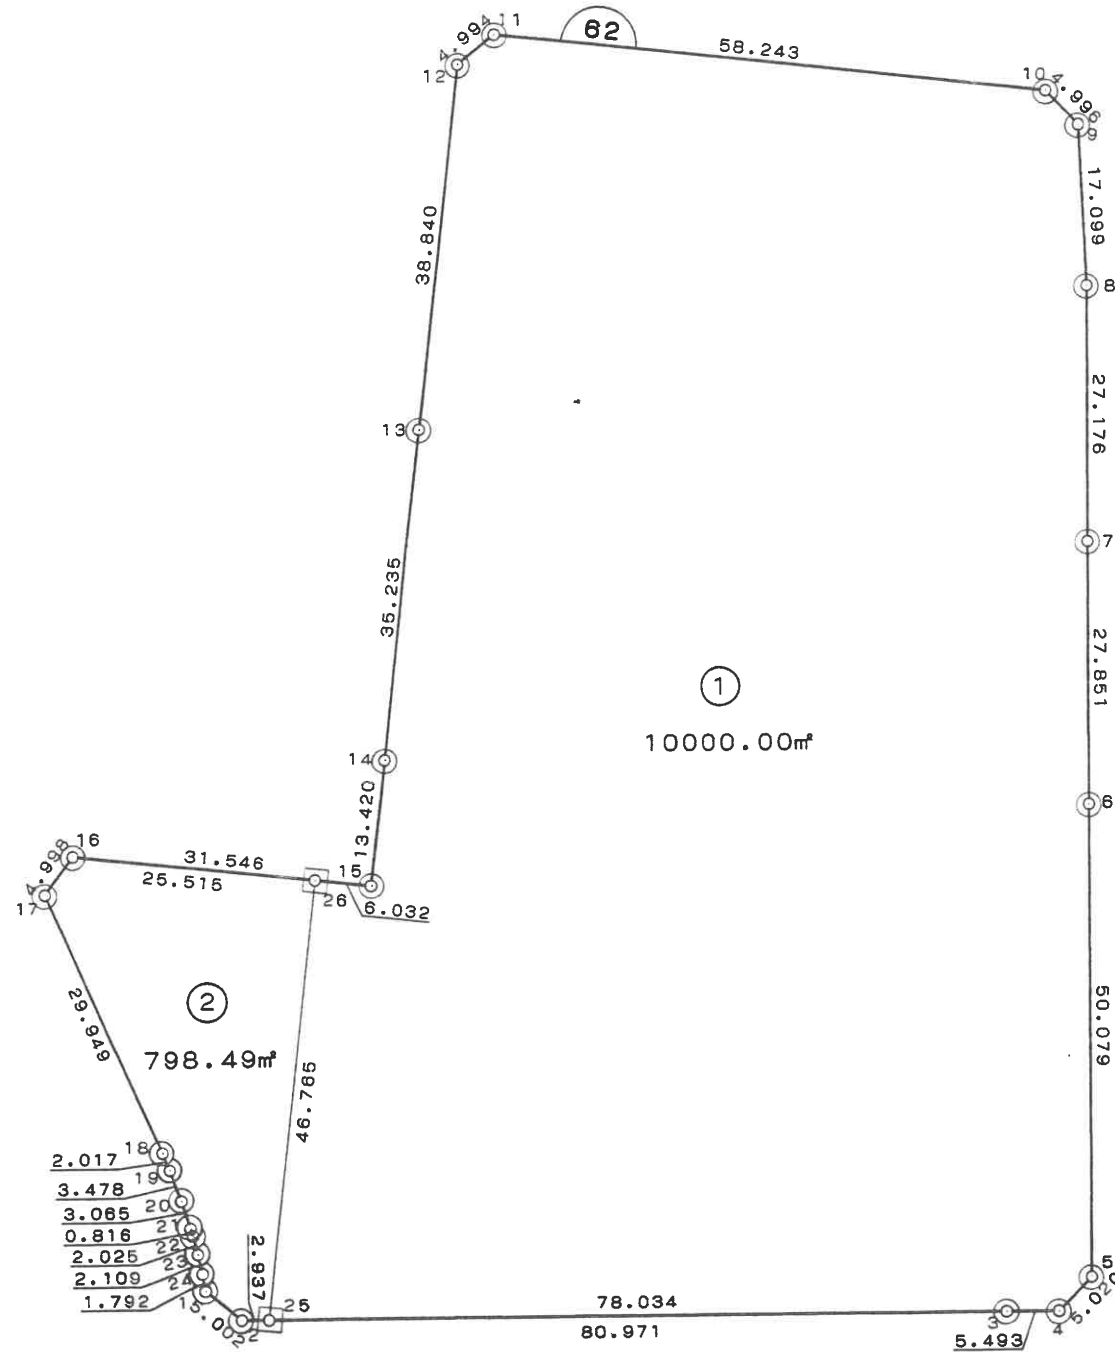

略


☒ S = 1 / 800

凡例	
○	プレート
□	石杭
⬡	金属標

街区面積 499.320 m²

画地面積 499.32 m²

略 ☒ S = 1/500


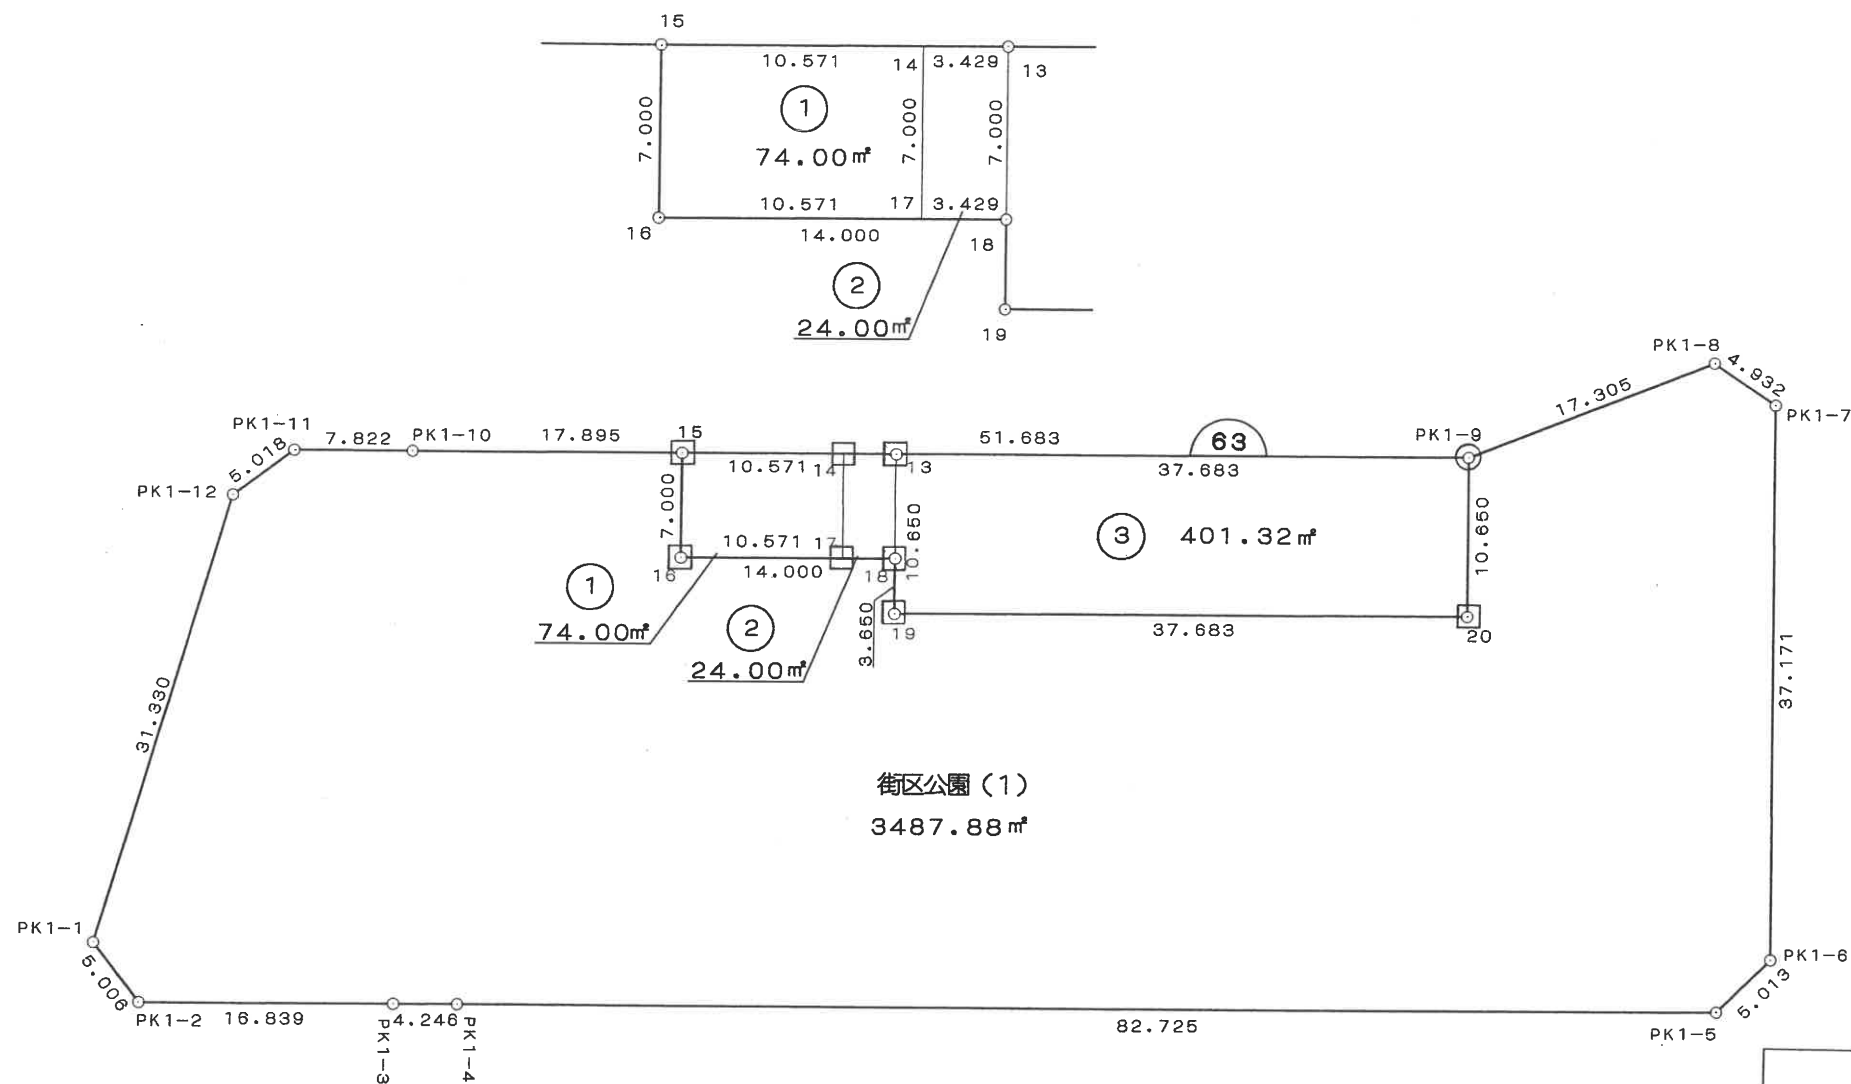


凡例	
○	プレート
□	石杭
⊙	金属標

街区面積 3,487.882 m²

画地面積 3,487.88 m²

略 ☒ S = 1/500

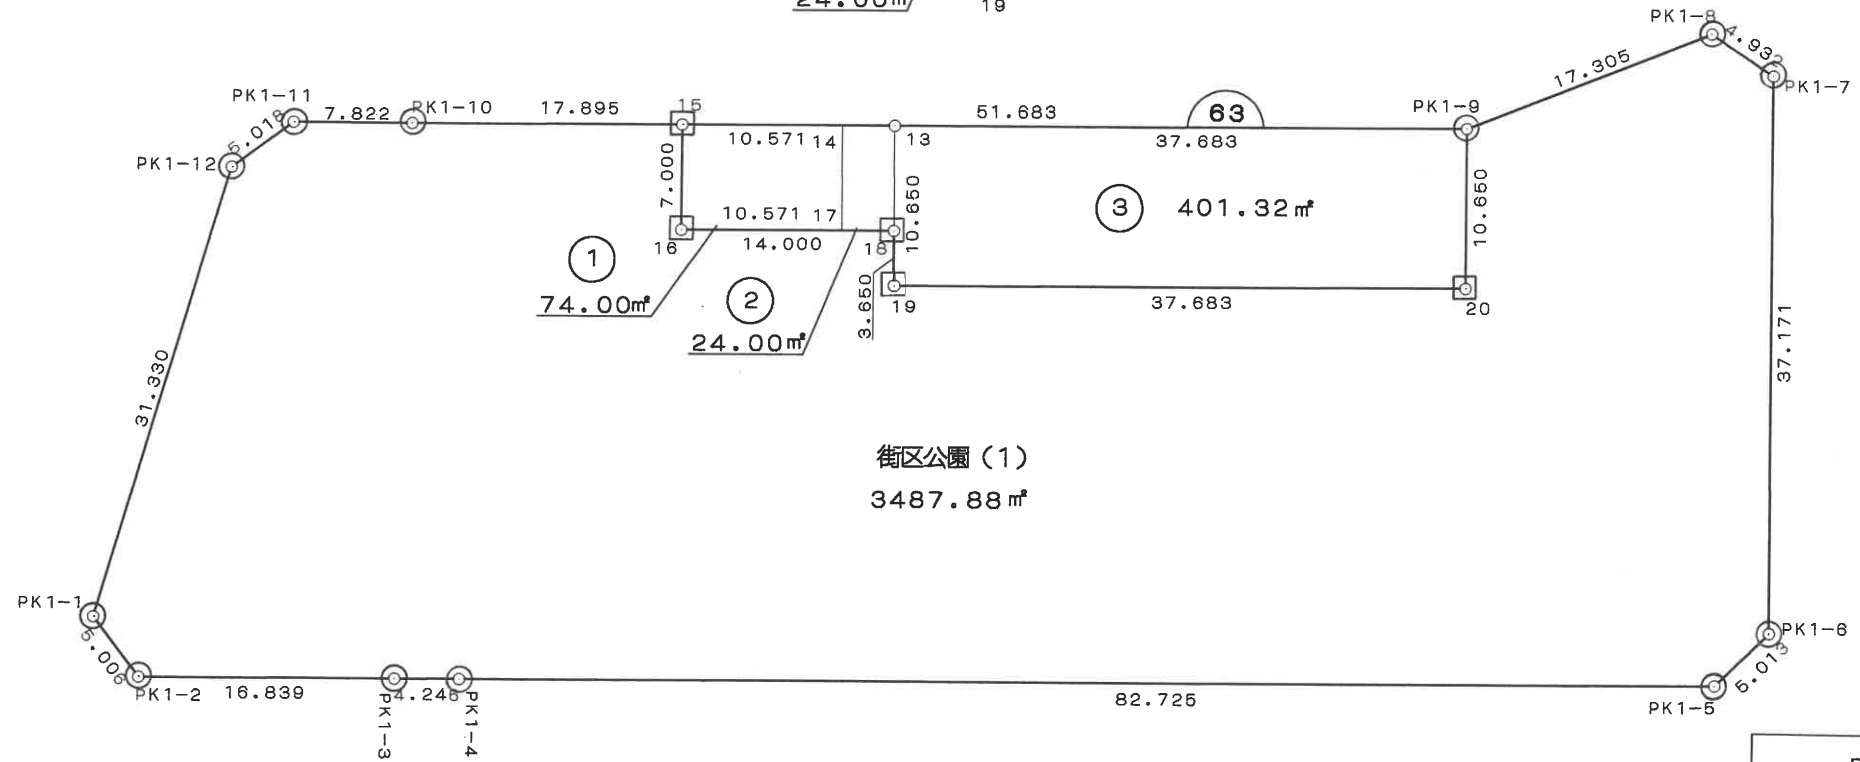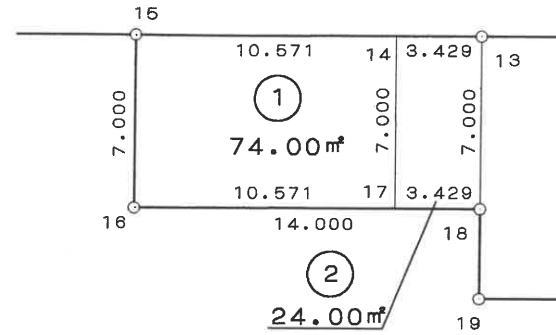


凡例	
○	プレート
□	石杭
⊙	金属標

街区面積 2,500.314 m²

画地面積 2,500.31 m²

略 ☒ S = 1/500

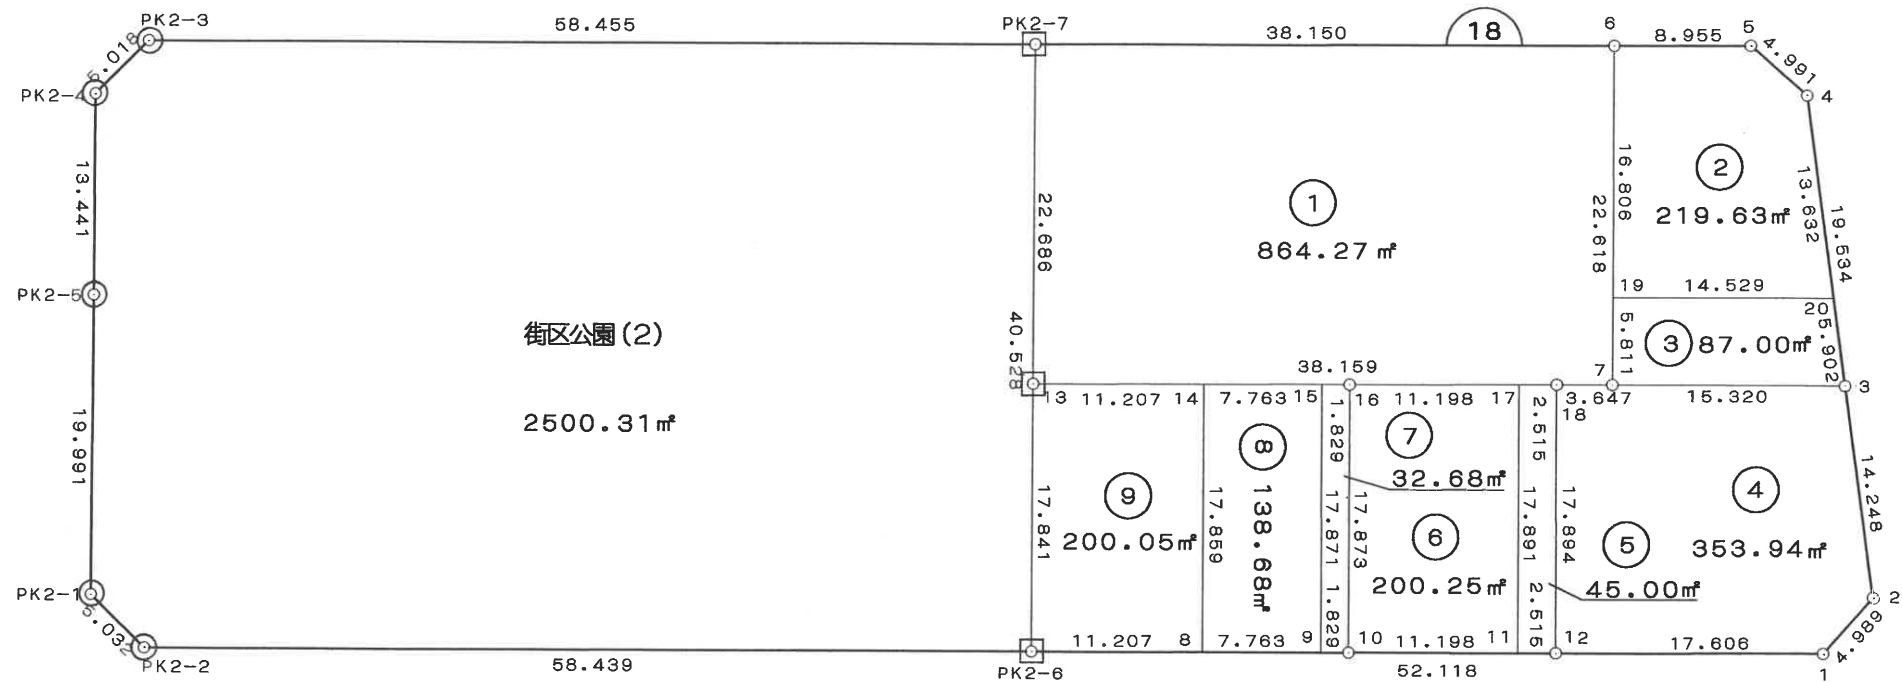


凡例	
○	プレート
□	石杭
⊙	金属標

街区面積 7,100.309 m²

画地面積 7,100.30 m²

略 □ S = 1/500

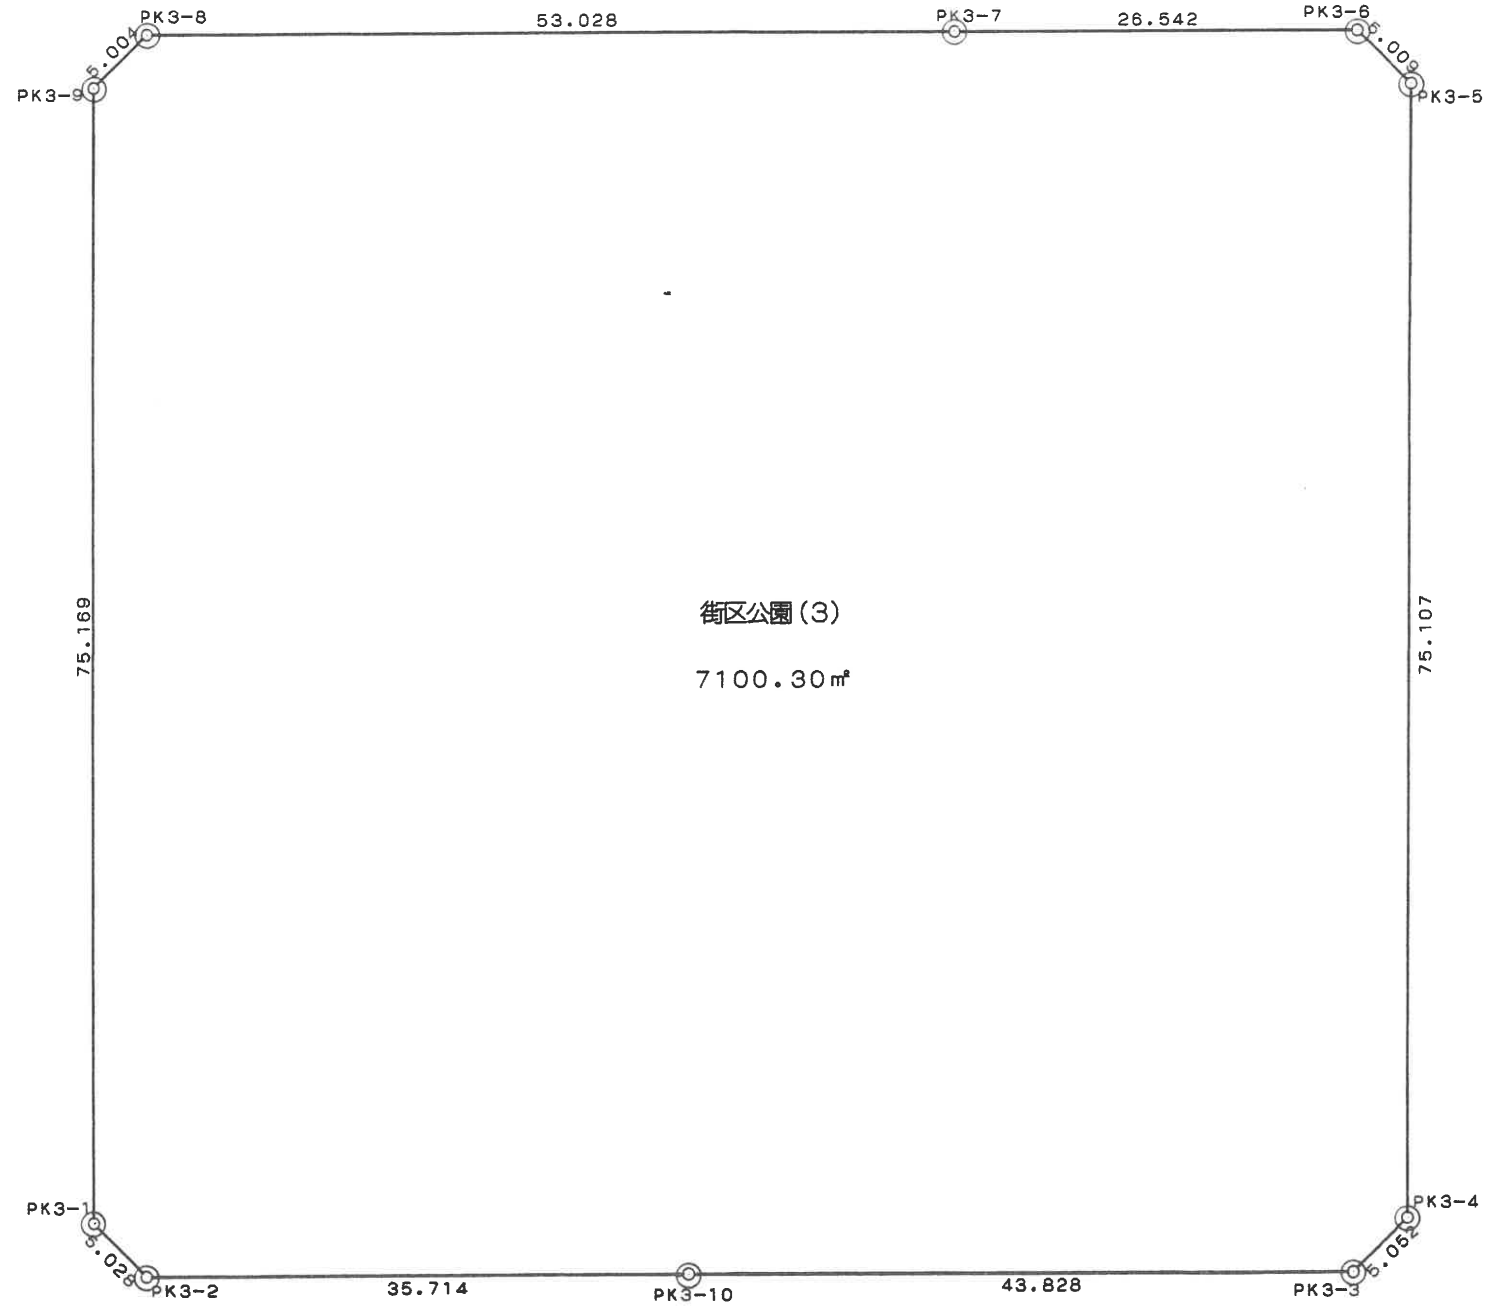


凡例	
○	プレート
□	石杭
⬡	金属標

街区面積 1,200.308 m²

画地面積 1,200.30 m²

略 □ S = 1 / 250

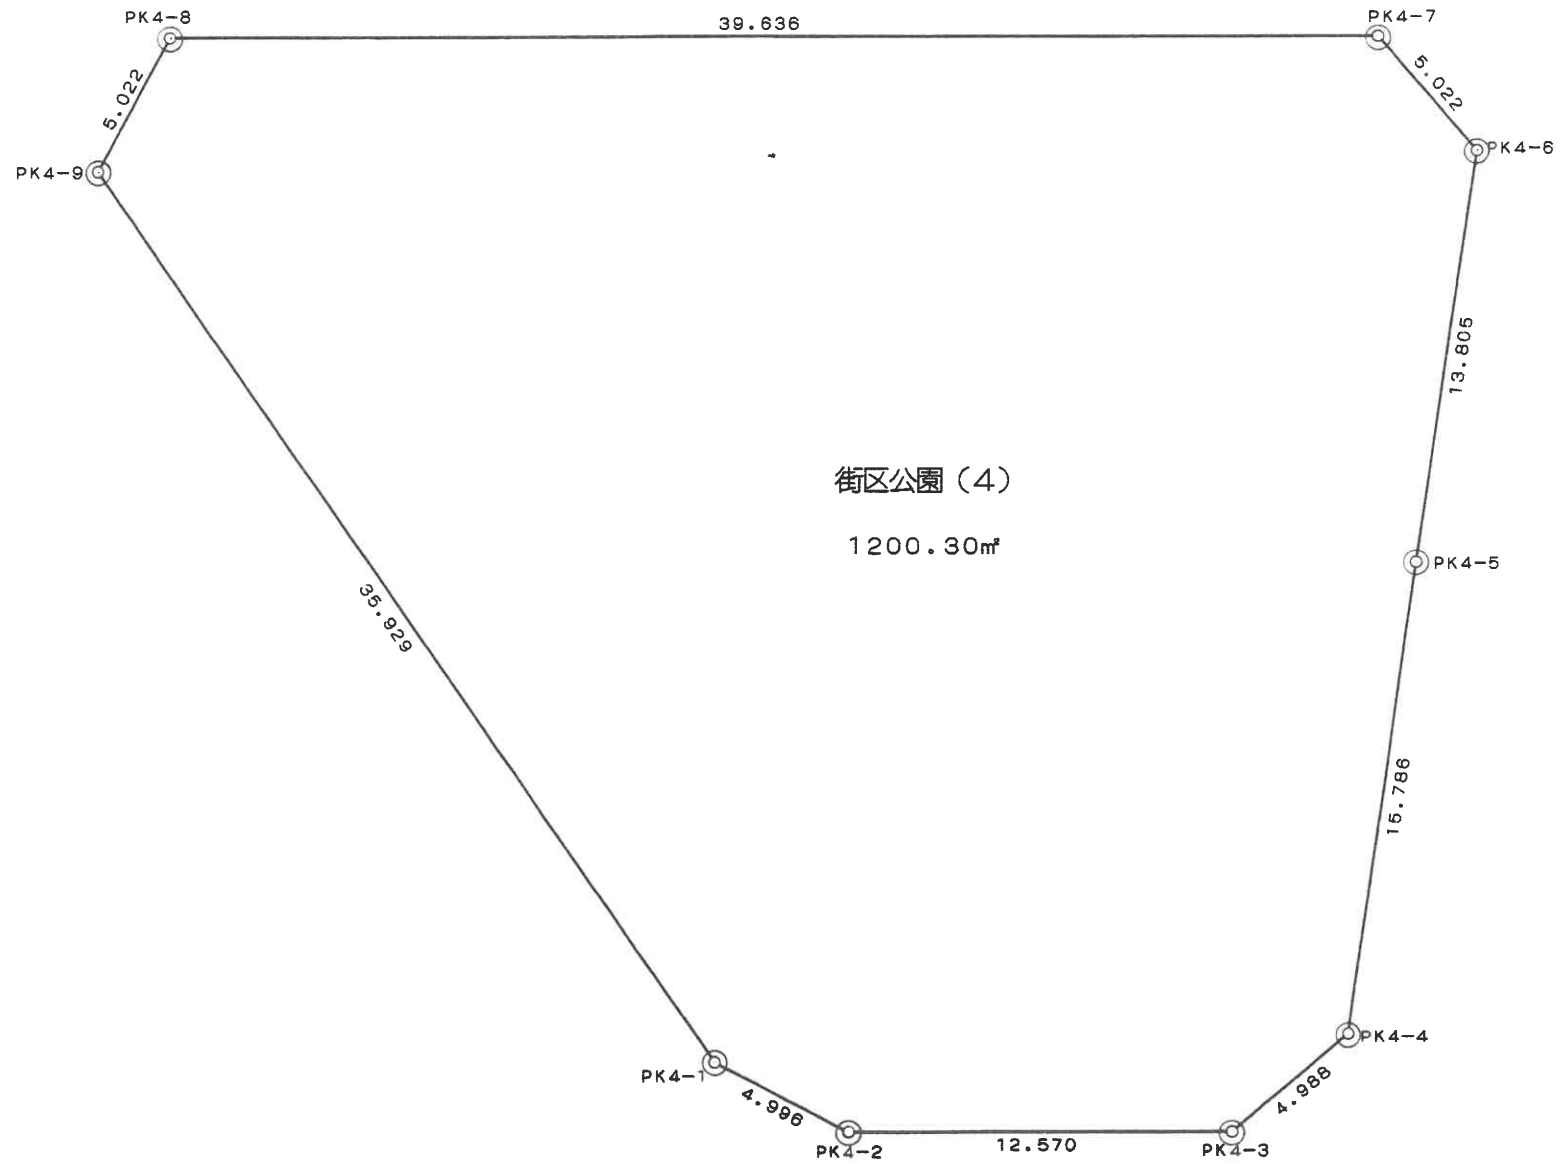

凡例	
○	プレート
□	石杭
⬡	金属標