


# 那須塩原市公共下水道供用開始区域図(塩原流域)

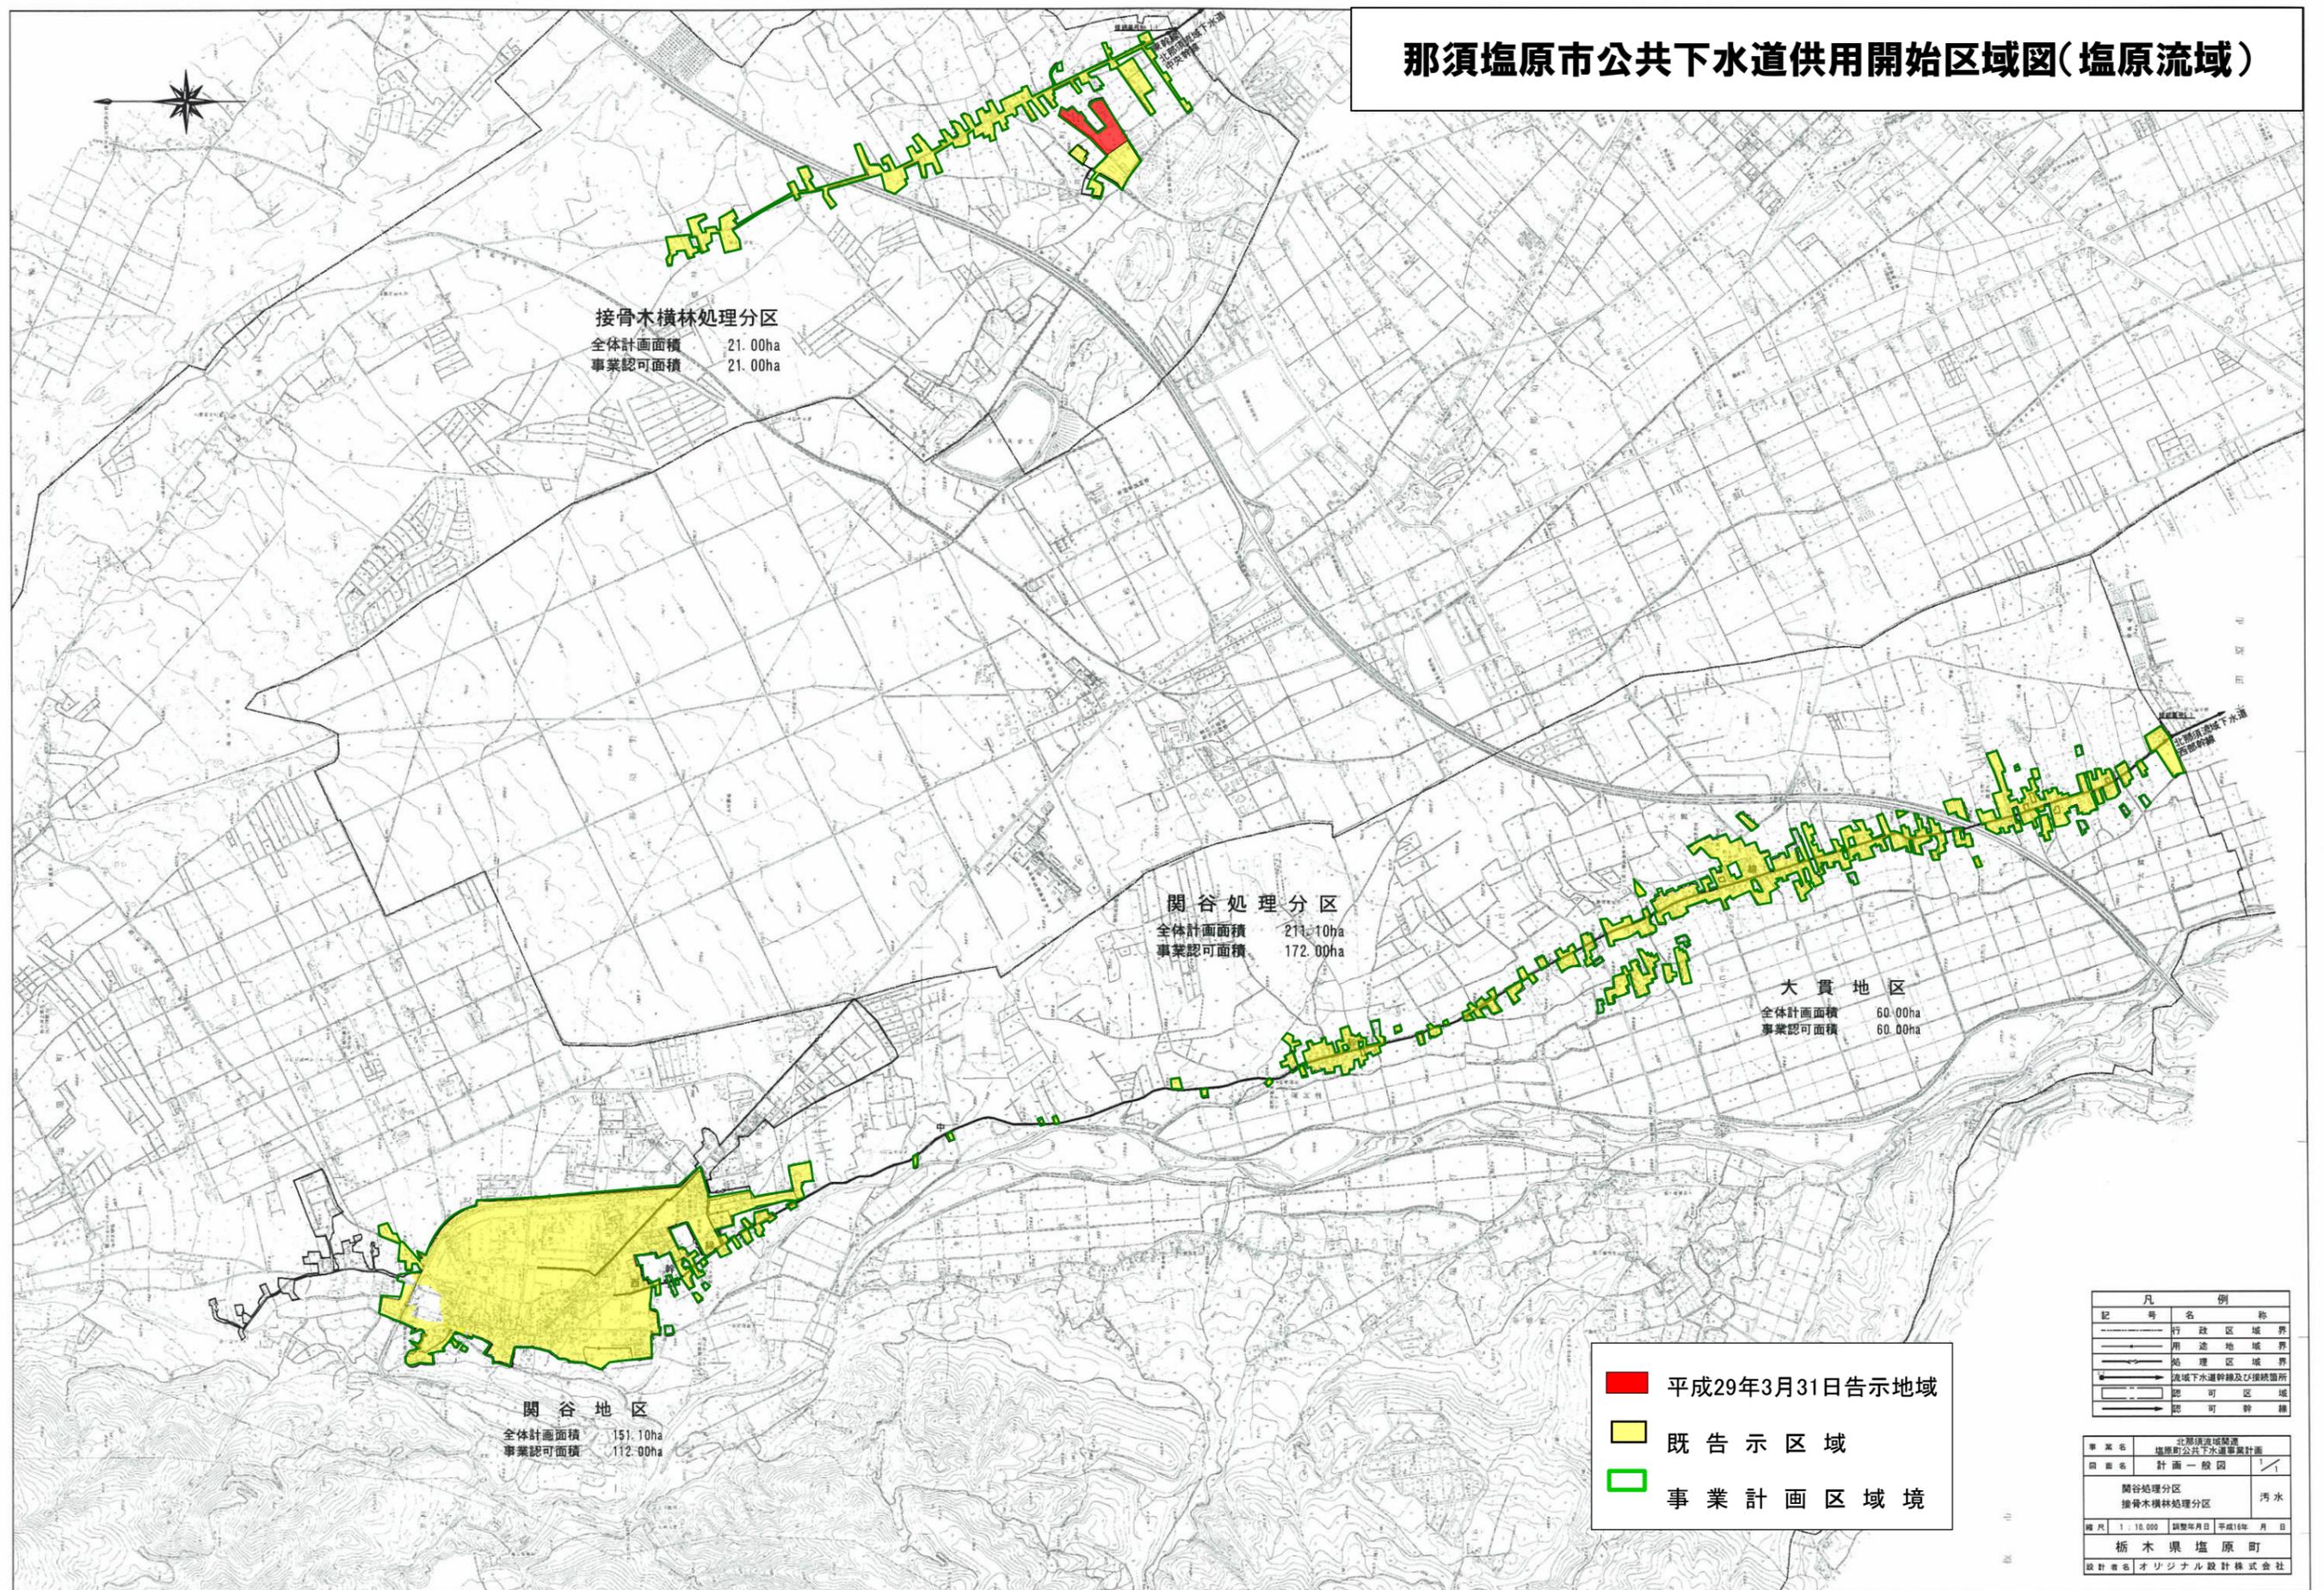

接骨木横林处理分区  
 全体計画面積 21.00ha  
 事業認可面積 21.00ha

関谷处理分区  
 全体計画面積 214.10ha  
 事業認可面積 172.00ha

大貫地区  
 全体計画面積 60.00ha  
 事業認可面積 60.00ha

関谷地区  
 全体計画面積 151.10ha  
 事業認可面積 112.00ha

- 平成29年3月31日告示地域
- 既告示区域
- 事業計画区域境

凡 例	
記号	名称
—	行政区域界
—	用途地域界
—	処理区域界
—	流域下水道幹線及び接続箇所
□	認可区域
□	認可区域

事業名	北那須塩原市 塩原町公共下水道事業計画	
図面名	計画一般図	
関谷処理分区	接骨木横林処理分区	
種別	1:10,000	調査年月日 平成16年 月 日
設計者名	オリジナル設計株式会社	