

那須野が原公園施設配置図

1区 1700m



凡 例	
	園路駐車場
	施設構造物
	池・プール
	広 場
	運動施設
	芝 生
	花 園
	植 栽



正面口
至・国道400号
(西那須野塩原 IC)

那須野が原公園施設配置図

2区~6区 1405m




凡	例
	園路駐車場
	施設構造物
	池・プール
	広場
	運動施設
	芝生
	花園
	植栽

正面口
至・国道400号
(西那須野塩原 IC)

那須野が原公園施設配置図

友好レース 1375m

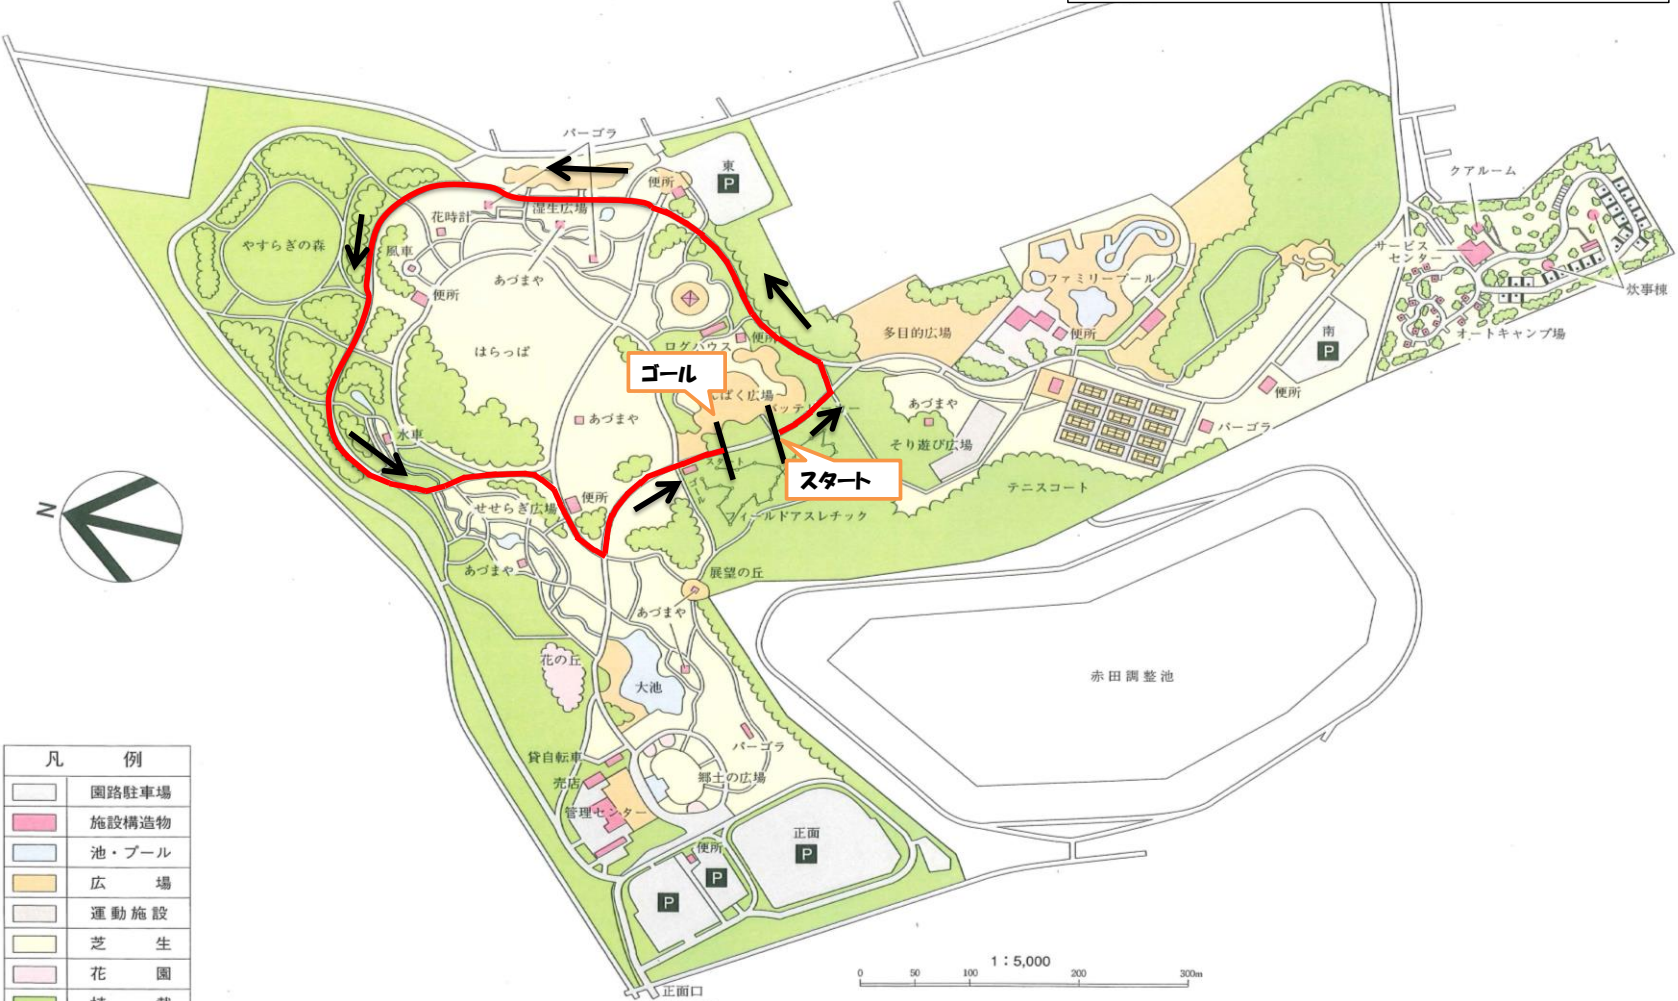

凡	例
	園路駐車場
	施設構造物
	池・プール
	広場
	運動施設
	芝生
	花園
	植栽

正面口
至・国道400号
(西那須野塩原 IC)

0 50 100 200 300m
1 : 5,000