


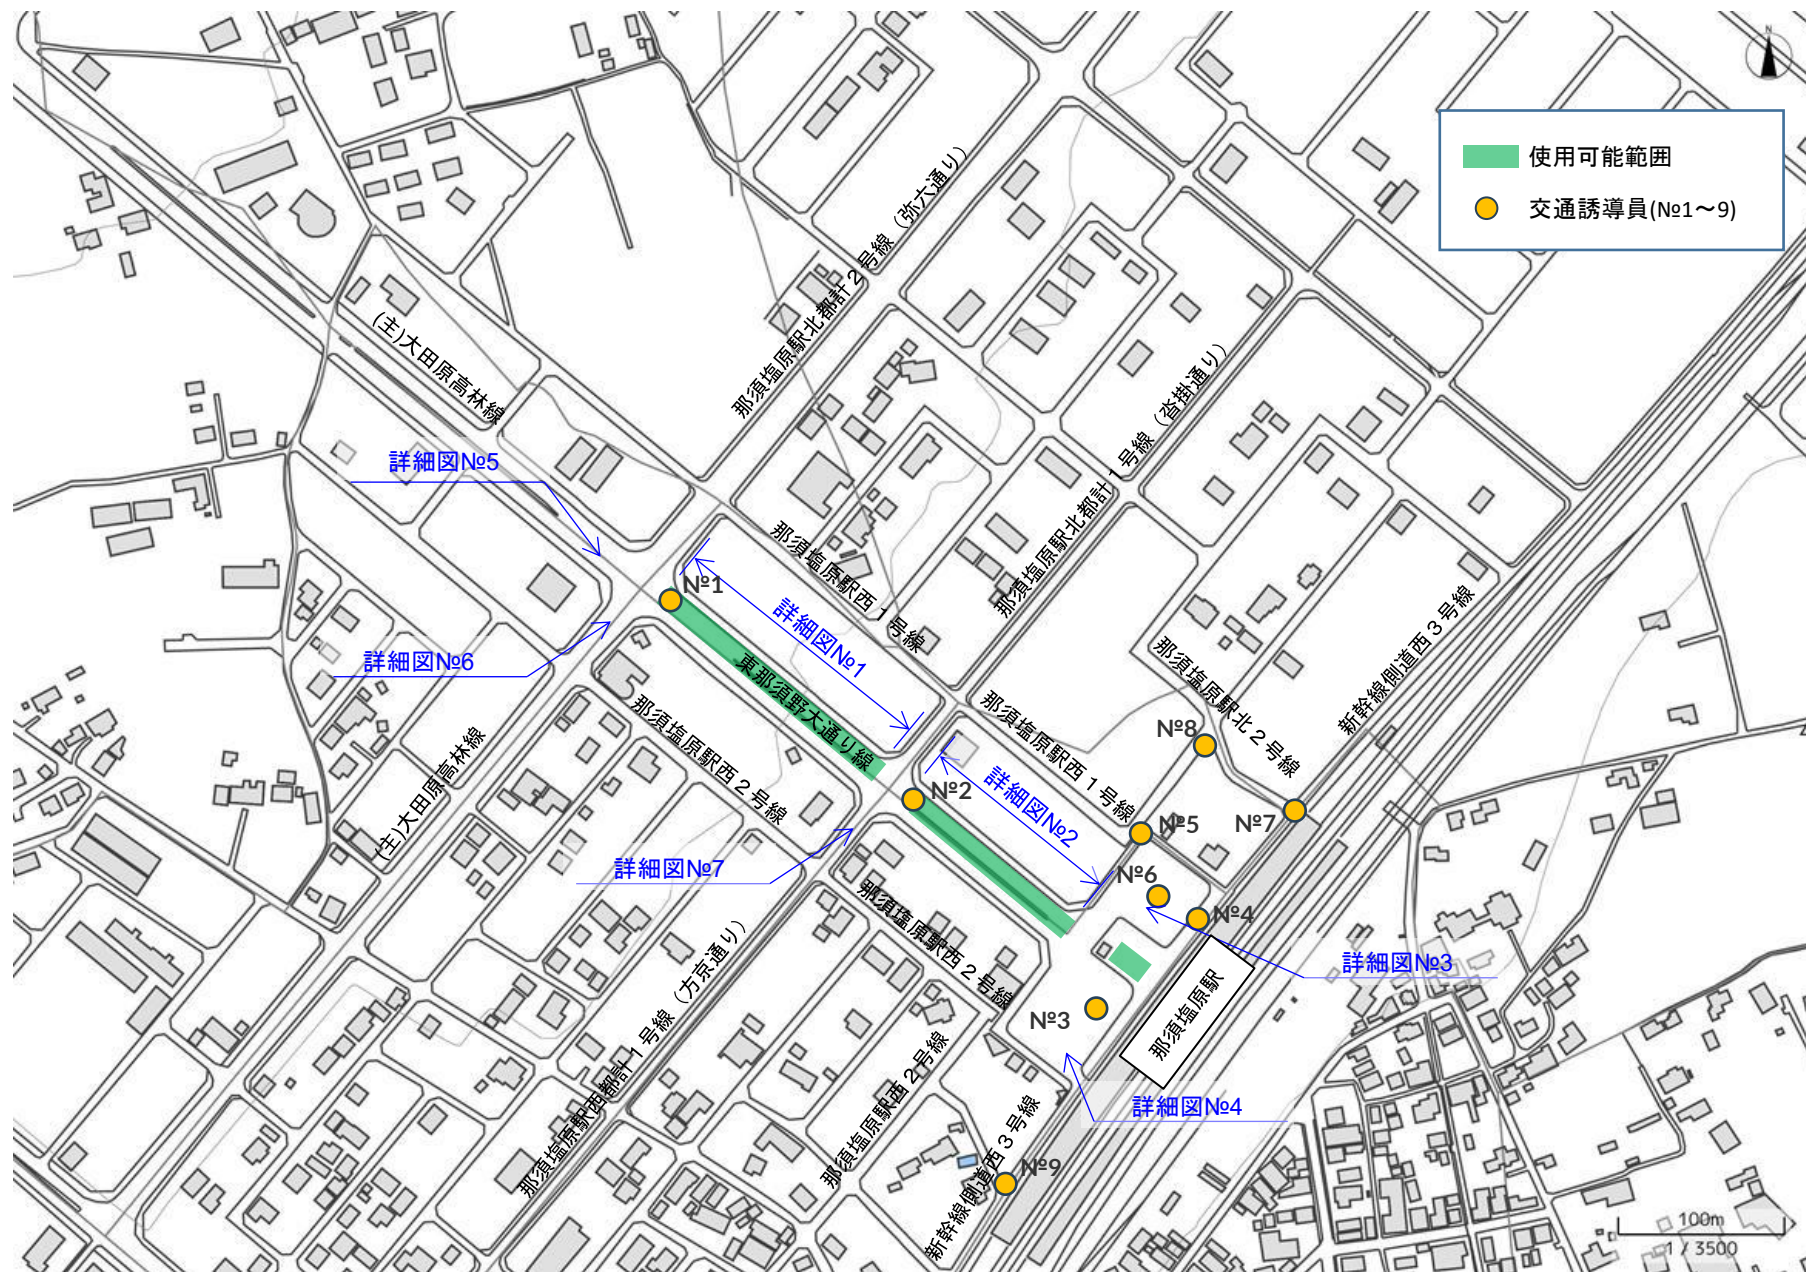

交通規制図（詳細図№1）

- カラーコーン・アルミコーンバー
- 単管バリケード
- 置き式ガードレール
- 大型回転灯
- バルーンライト
- 交通誘導員
- 通行止め標識

使用可能範囲




(主)大田原高林線


(株)大一不動産

伊野田眼科
クリニック


セブンイレブン

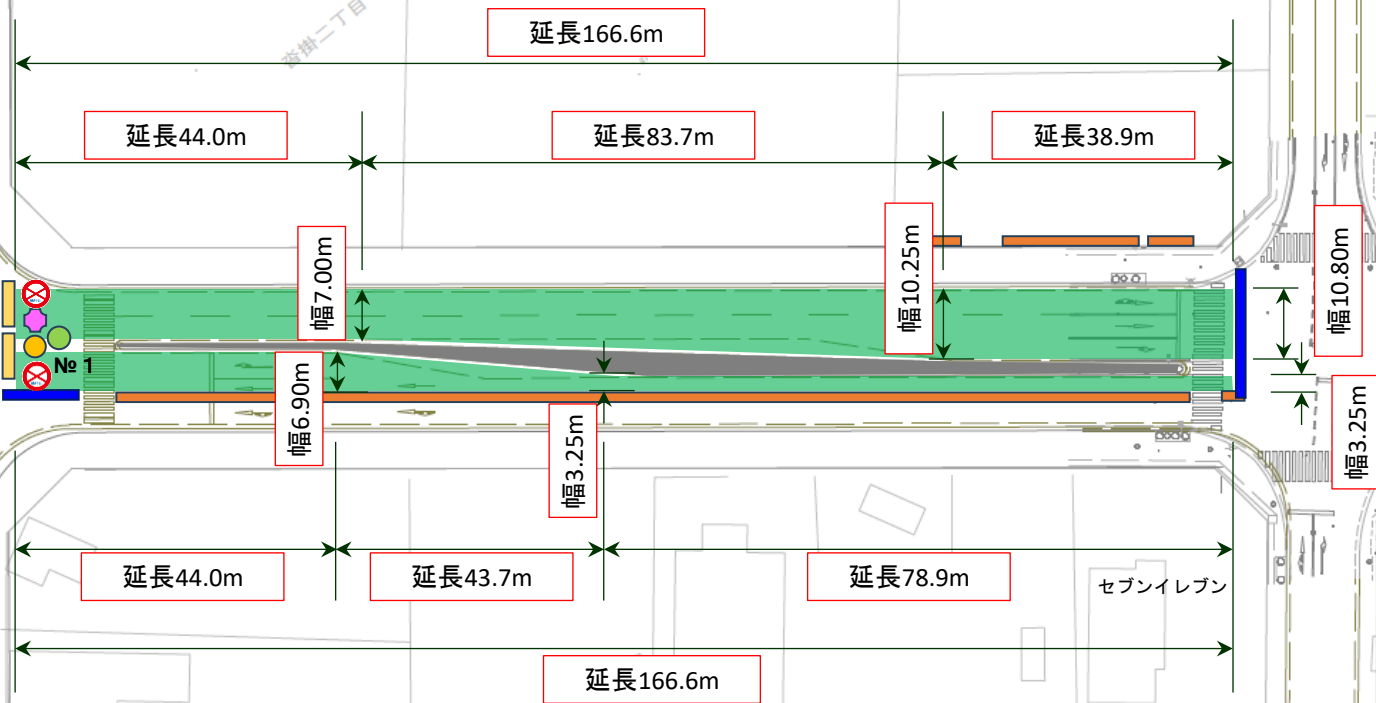


交通規制図（詳細図№2）

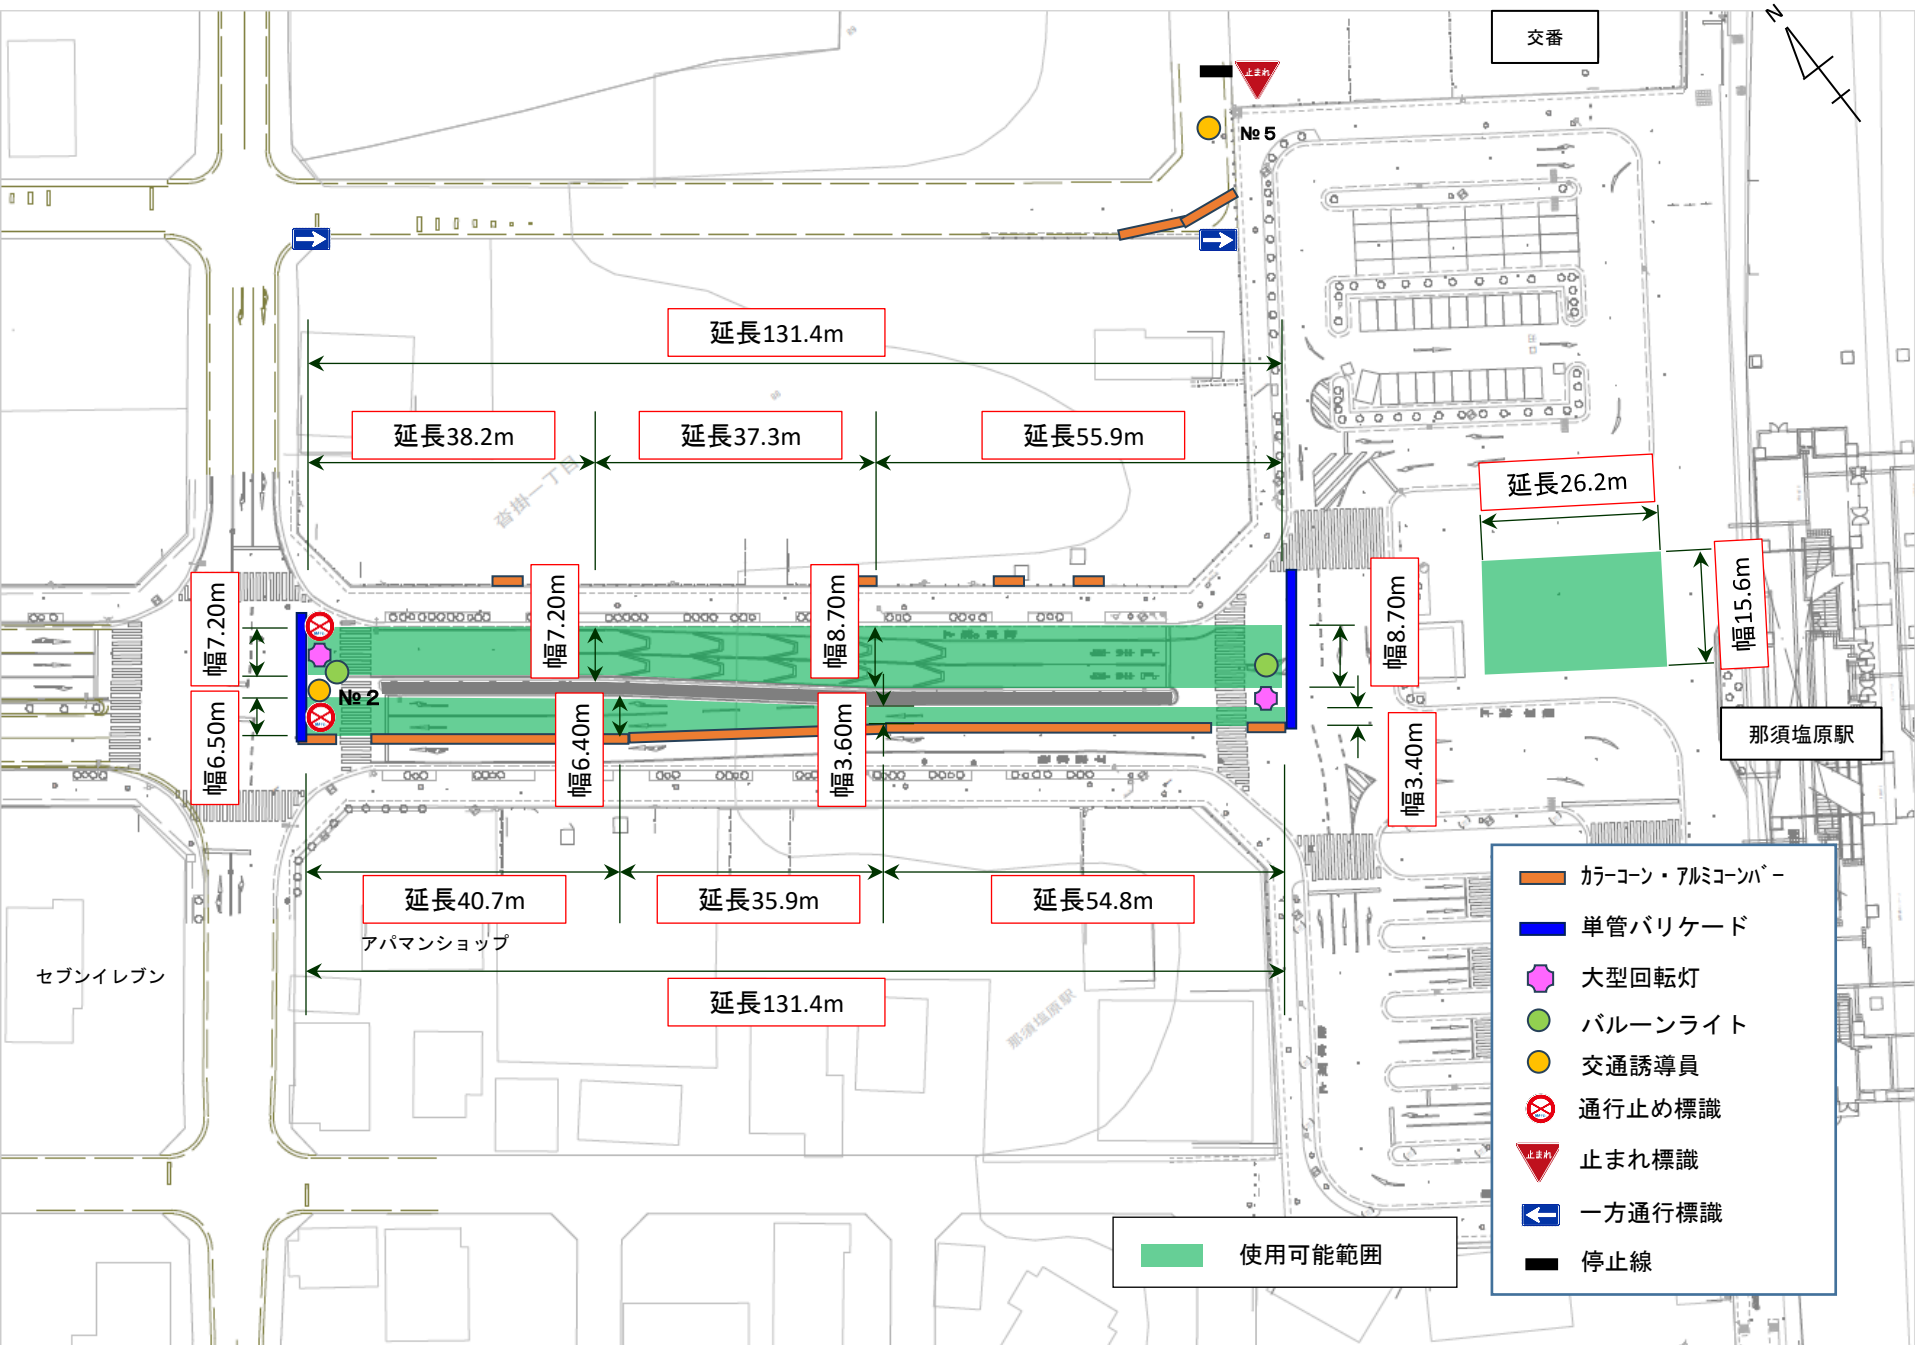


交通規制図 (詳細図N°3)

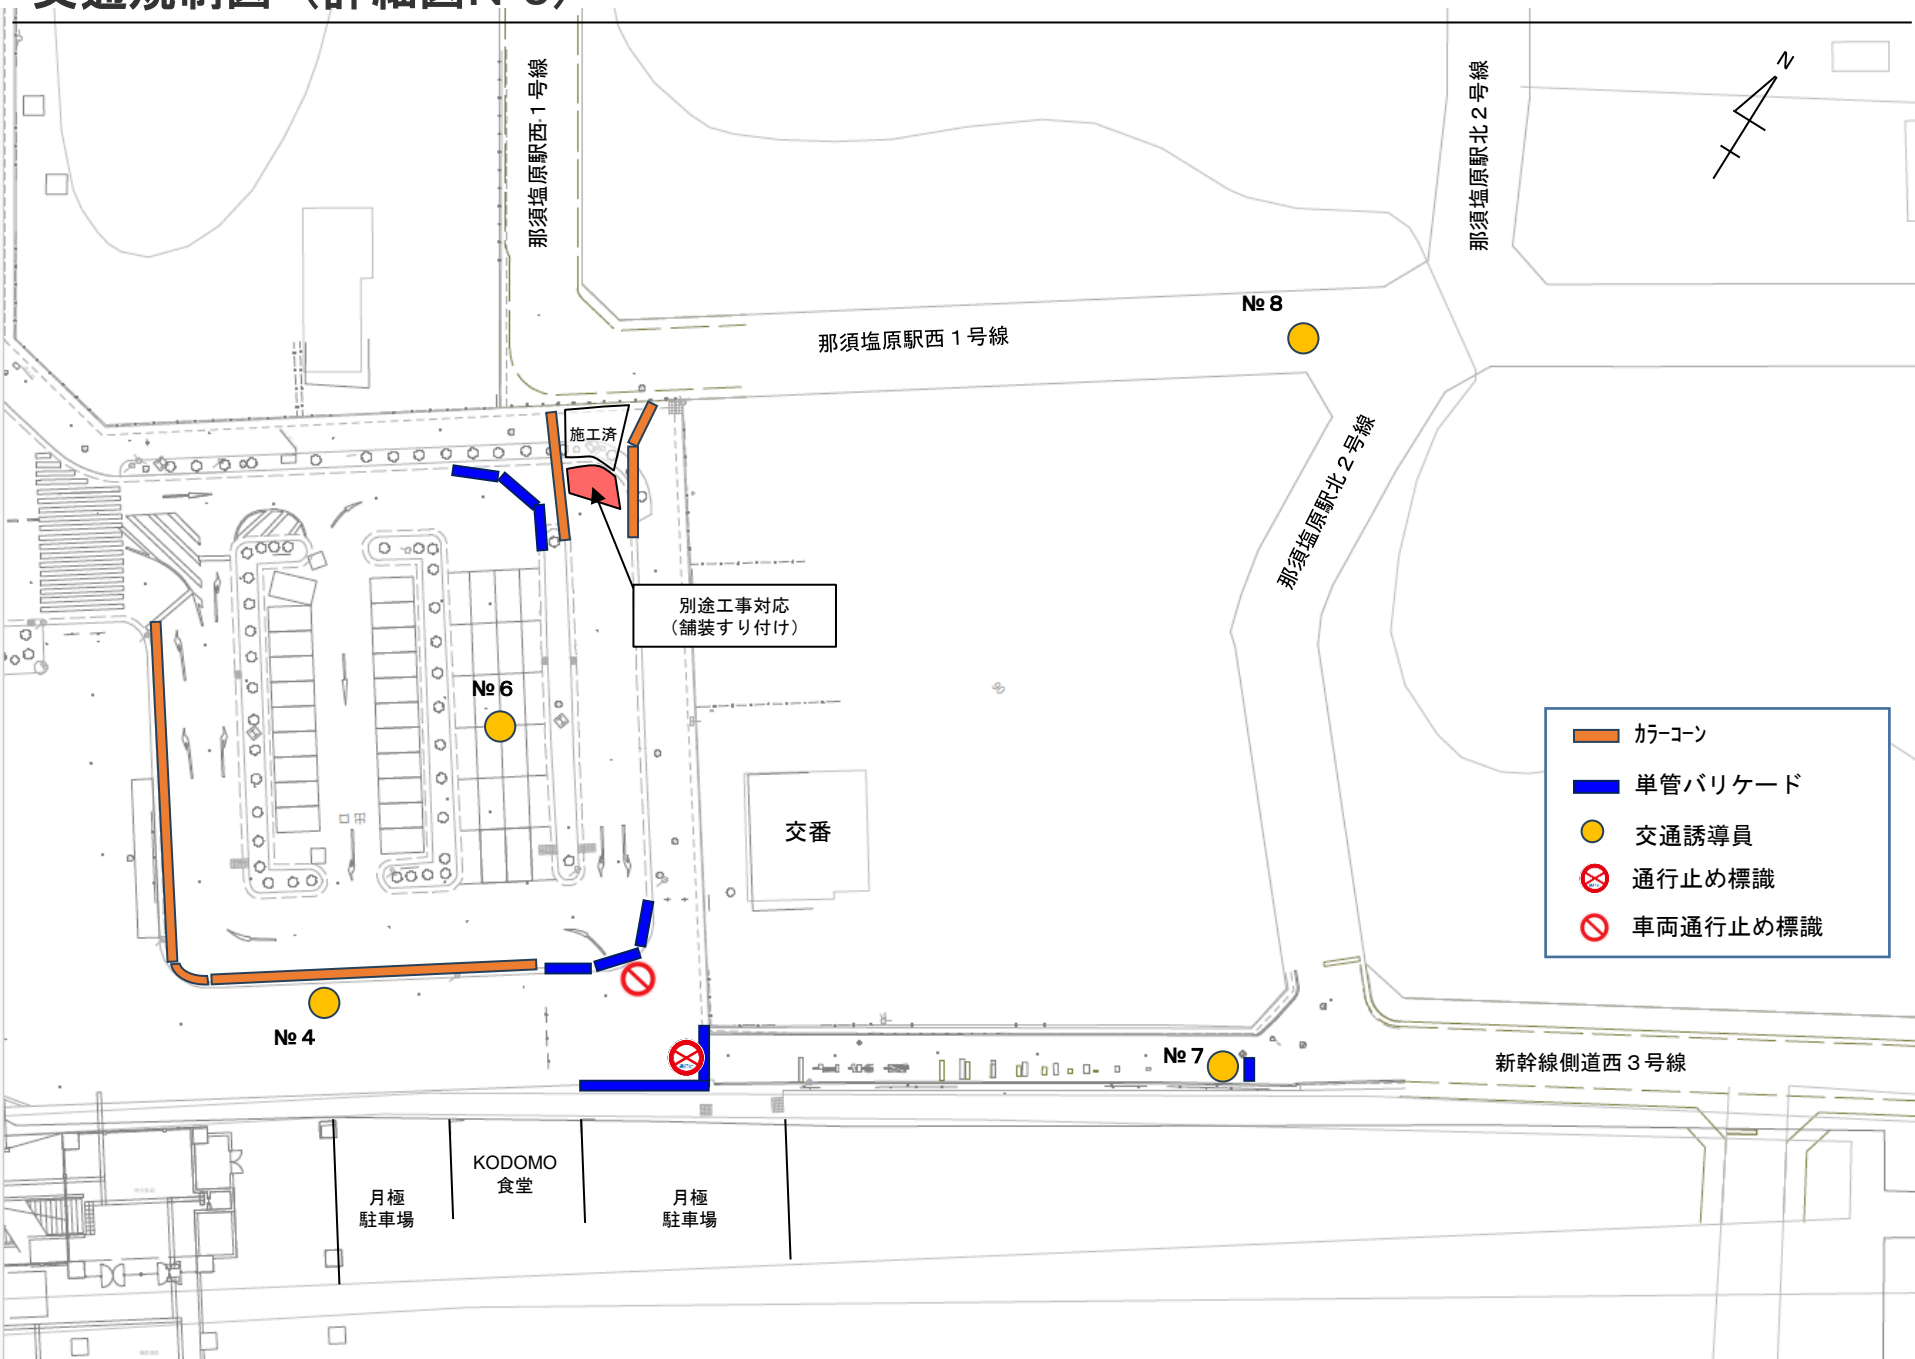


交通規制図（詳細図N°4）

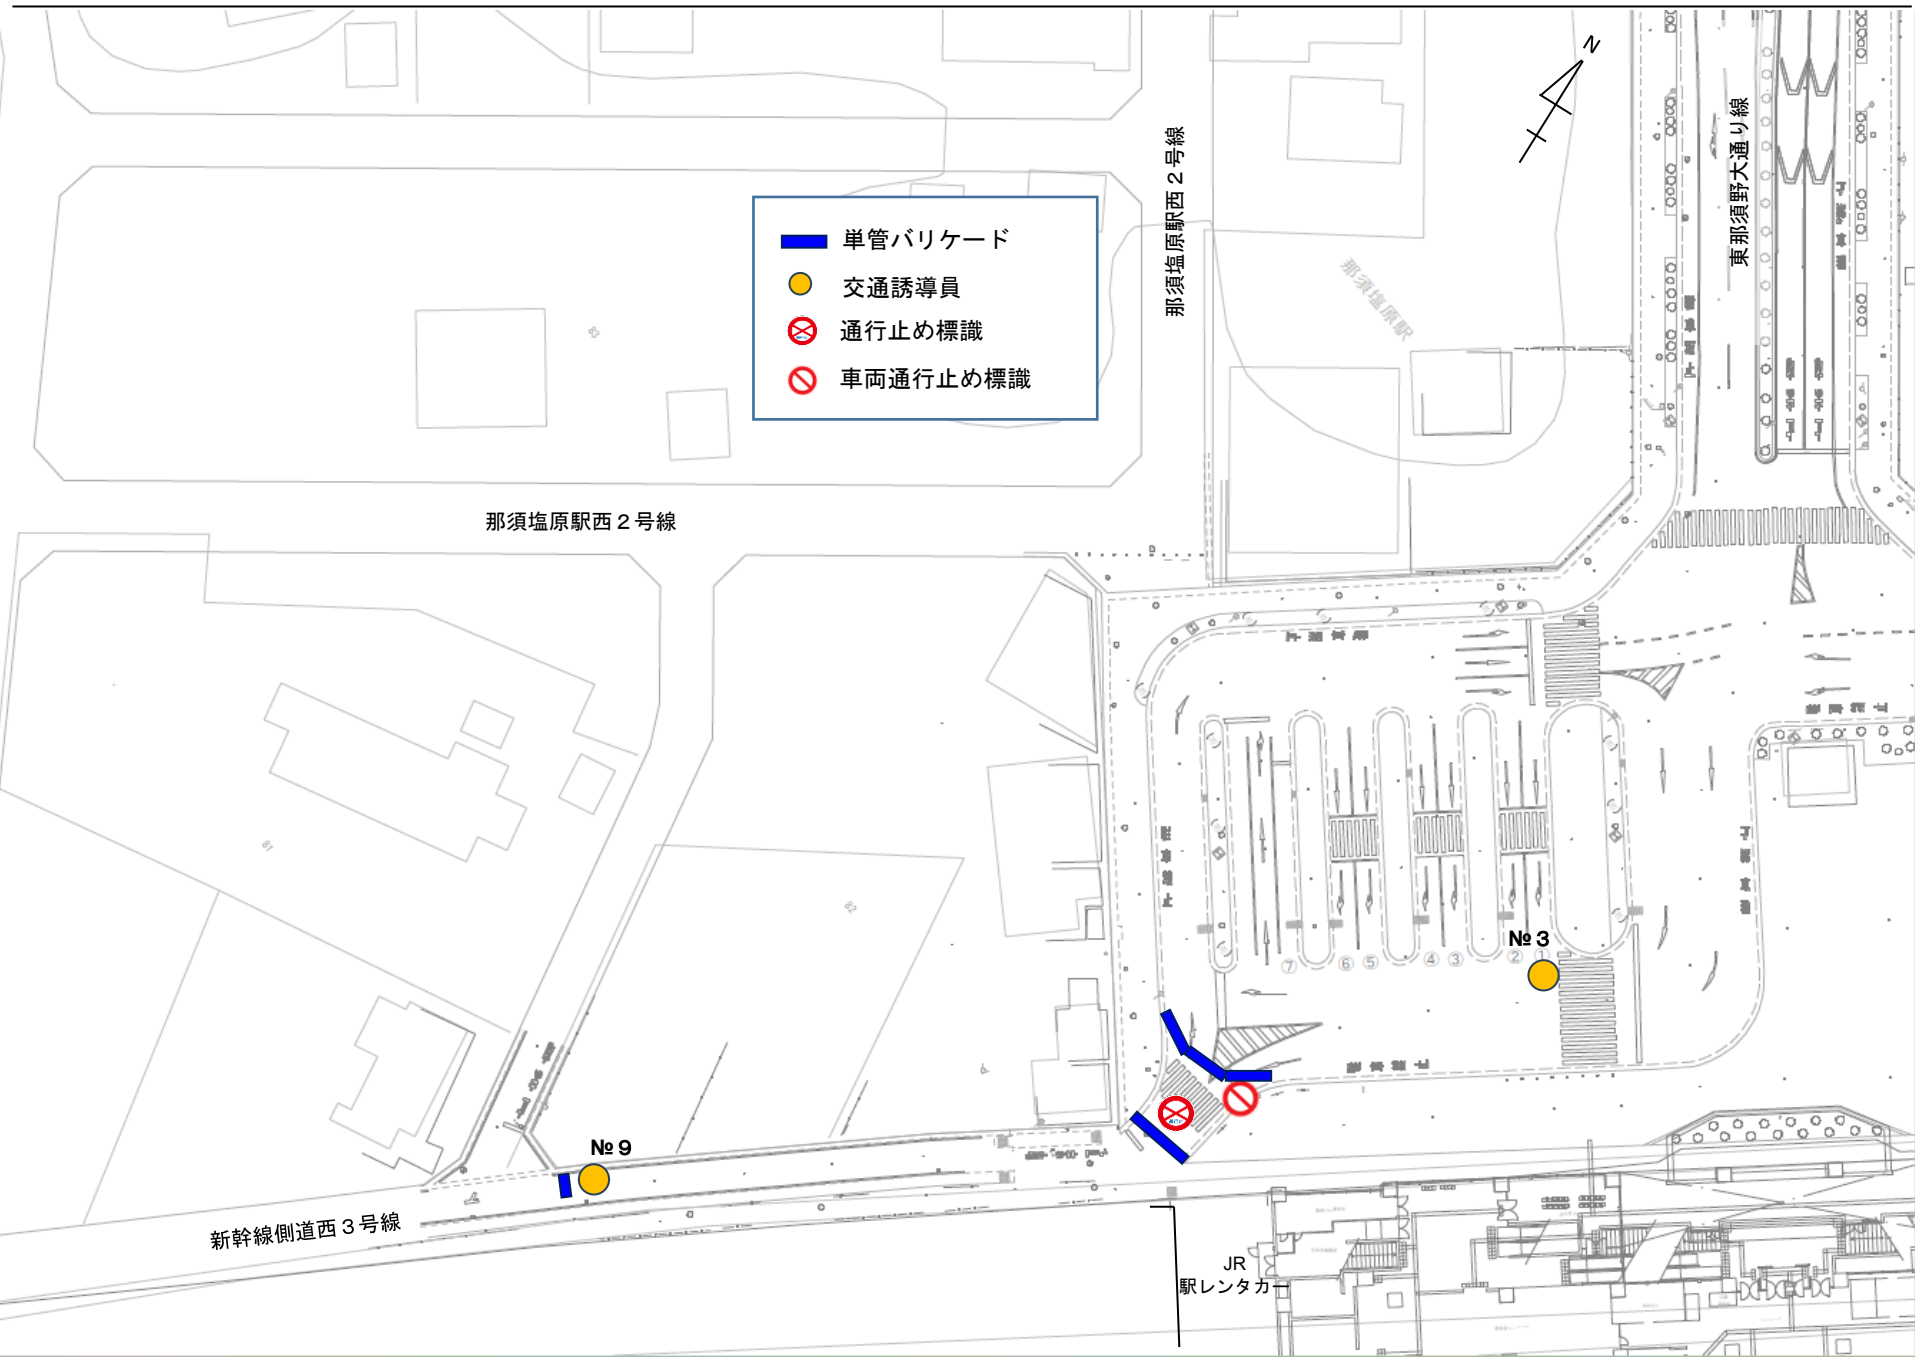

交通規制図（詳細図N°5）

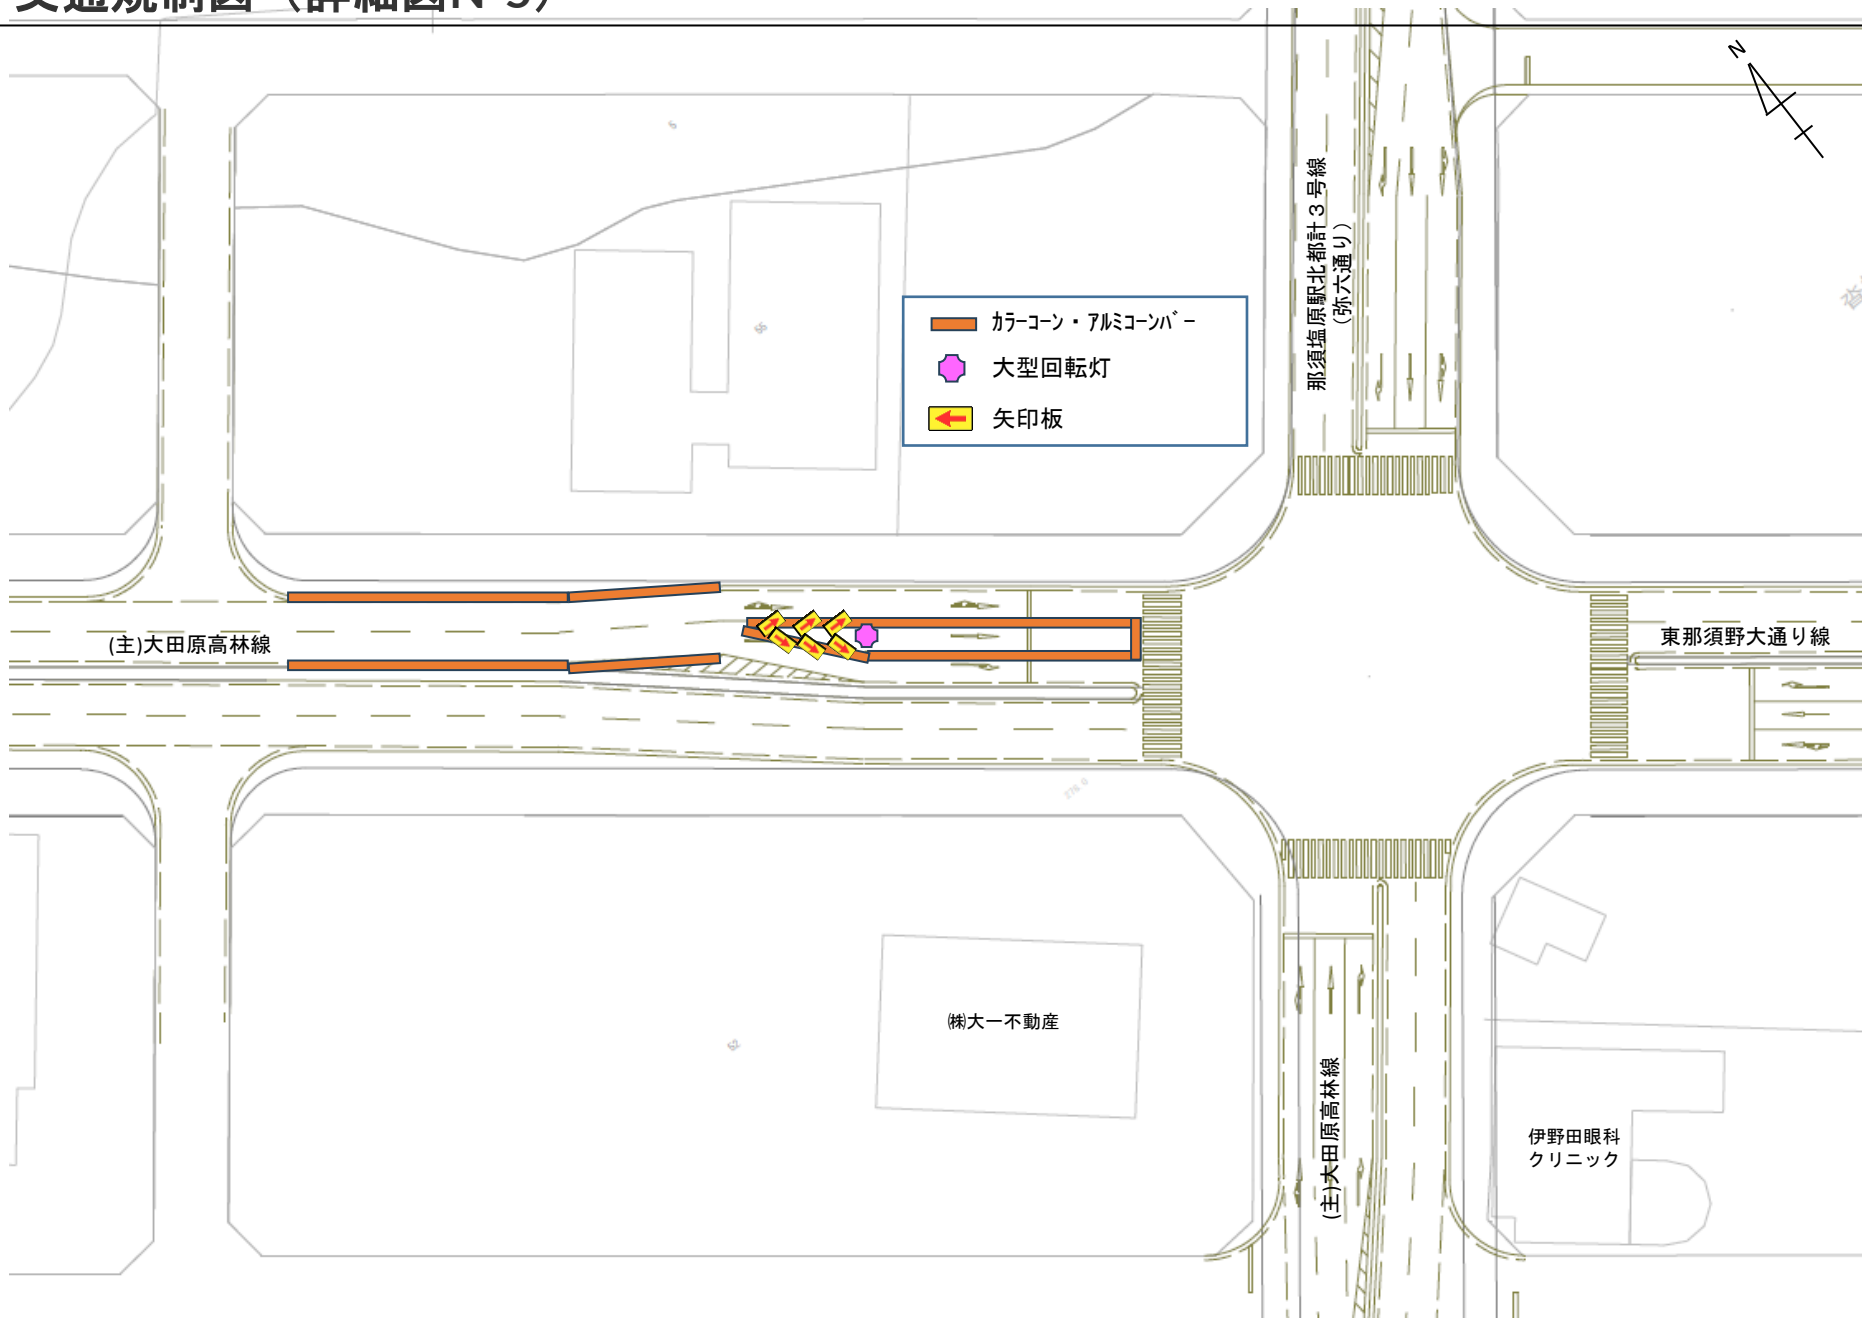

交通規制図（詳細図N°6）

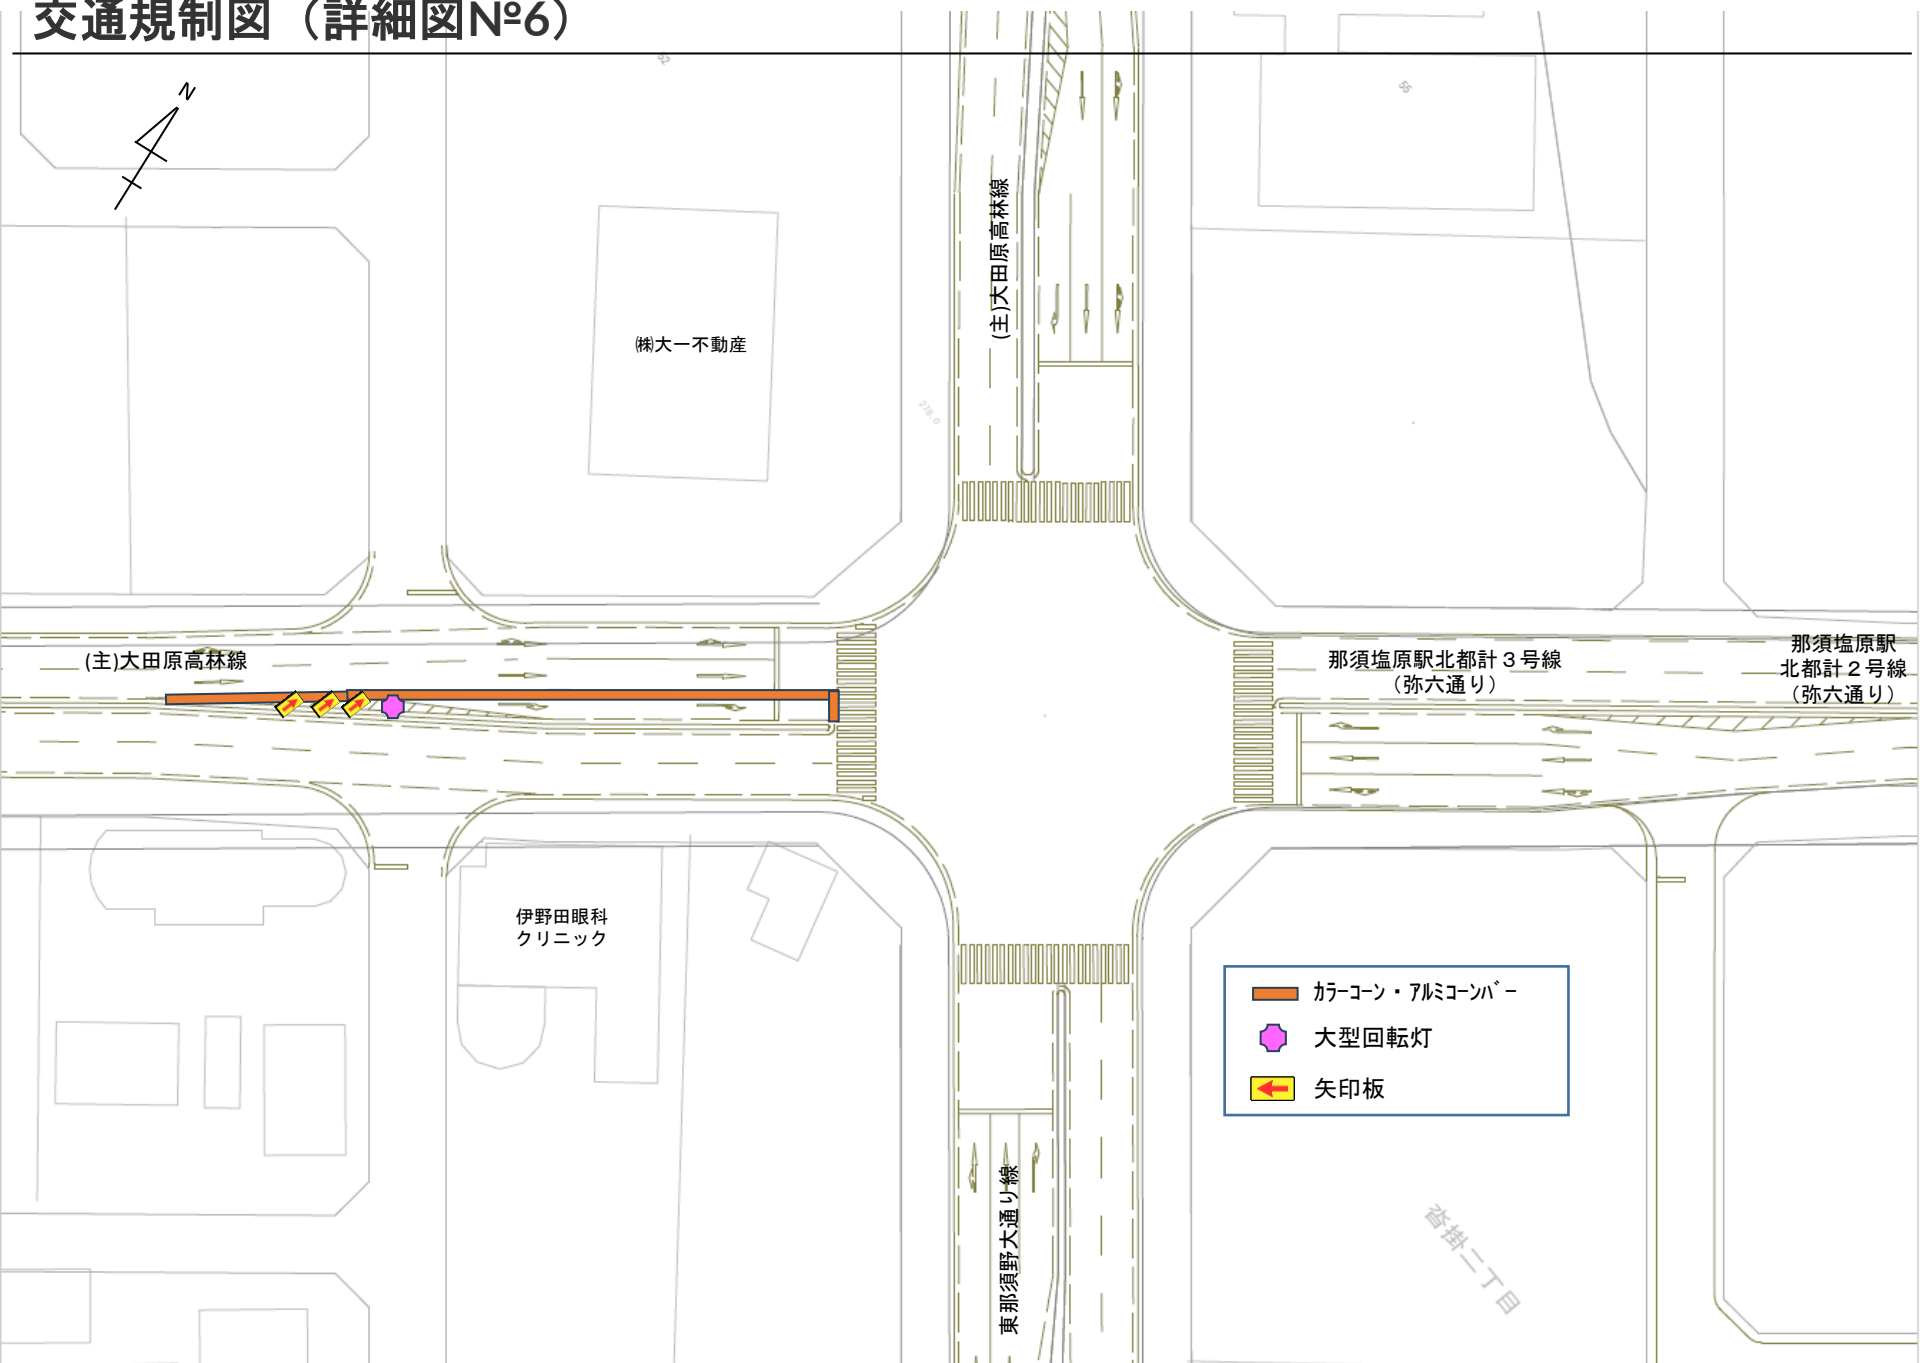

交通規制図（詳細図N°7）

