


那須塩原市公共下水道供用開始区域図(板室処理区)

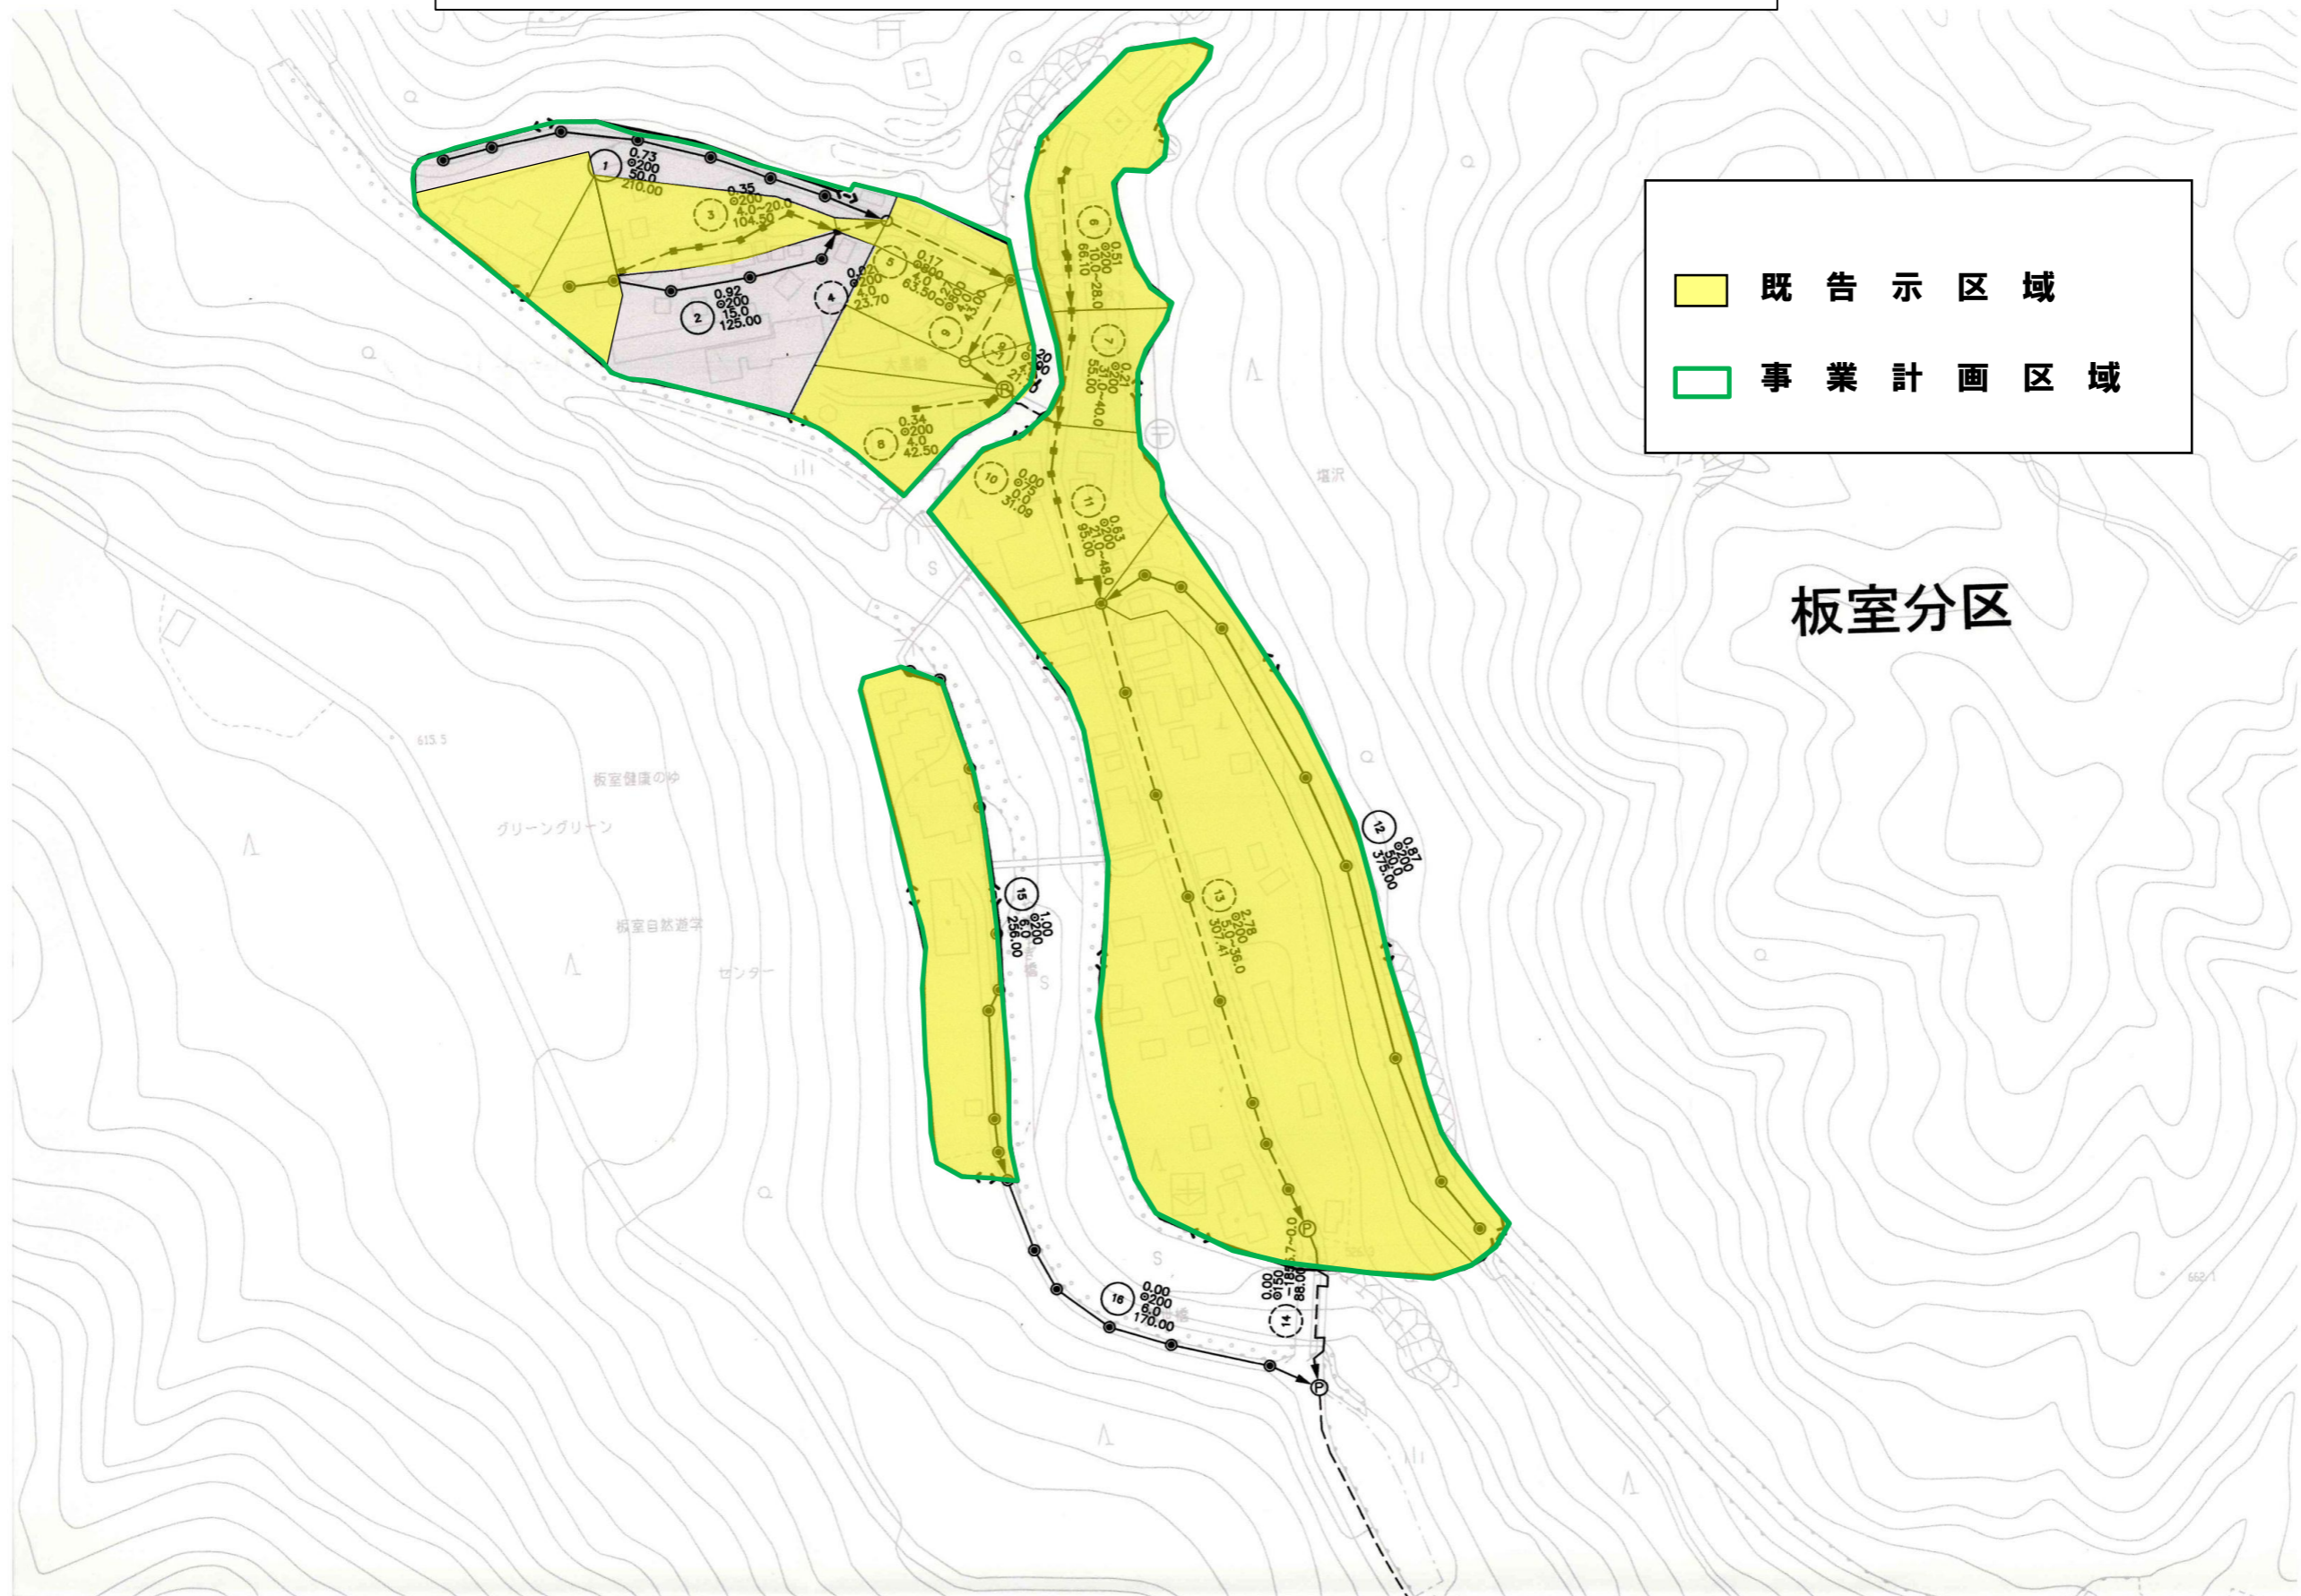

- 既告示区域
- 事業計画区域

板室分区